


FOTOKOPI

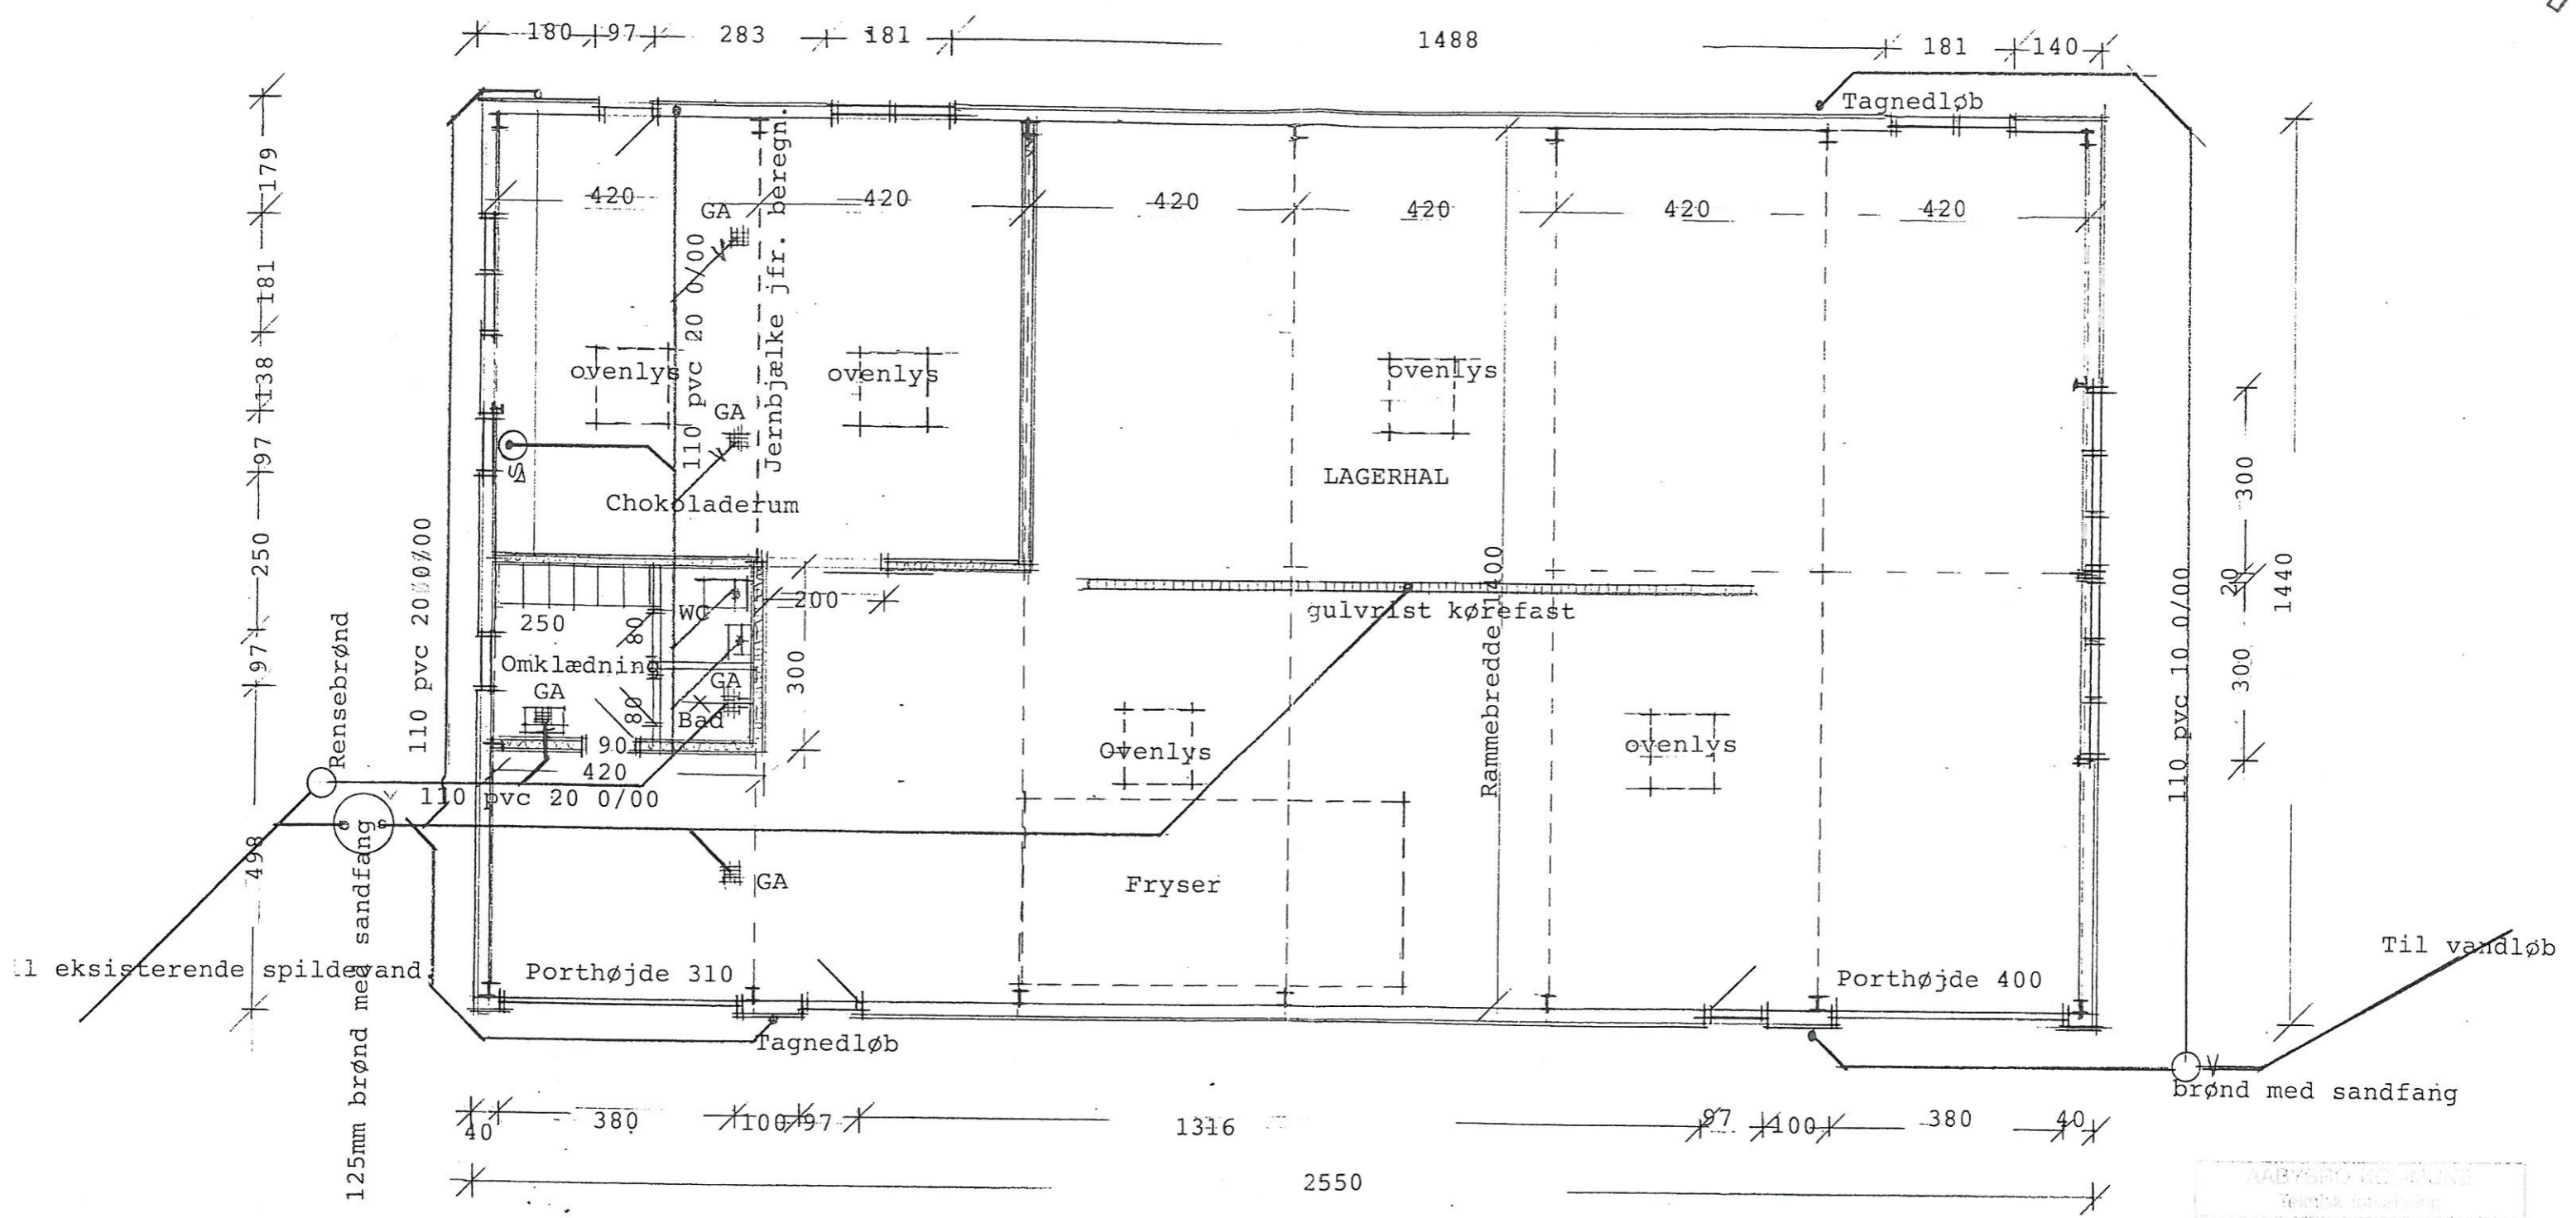

GRUNDPLAN OG KLOAKPLAN AABYBRO MEJERI LAGERHAL MÅL 1:100

AABYBRO KONTOR  
Teknisk afdeling  
Dato: 6. Okt. 2003