


## Smågrisestalde - Myhren landbrug

### Model 3 - Layout tegninger (A3 målsatte)

#### Model 3

S 3.1	-	Luftfoto - Model 3	14.06.2021
S 3.2	-	Situationsplan - Model 3	14.06.2021
S 3.3	-	Oversigtsplan - Model 3	14.06.2021
S 3.4	-	3D - Model 3	14.06.2021
S 3.5	-	Plan - Model 3	14.06.2021
S 3.6	-	Tværsnit - Model 3	14.06.2021

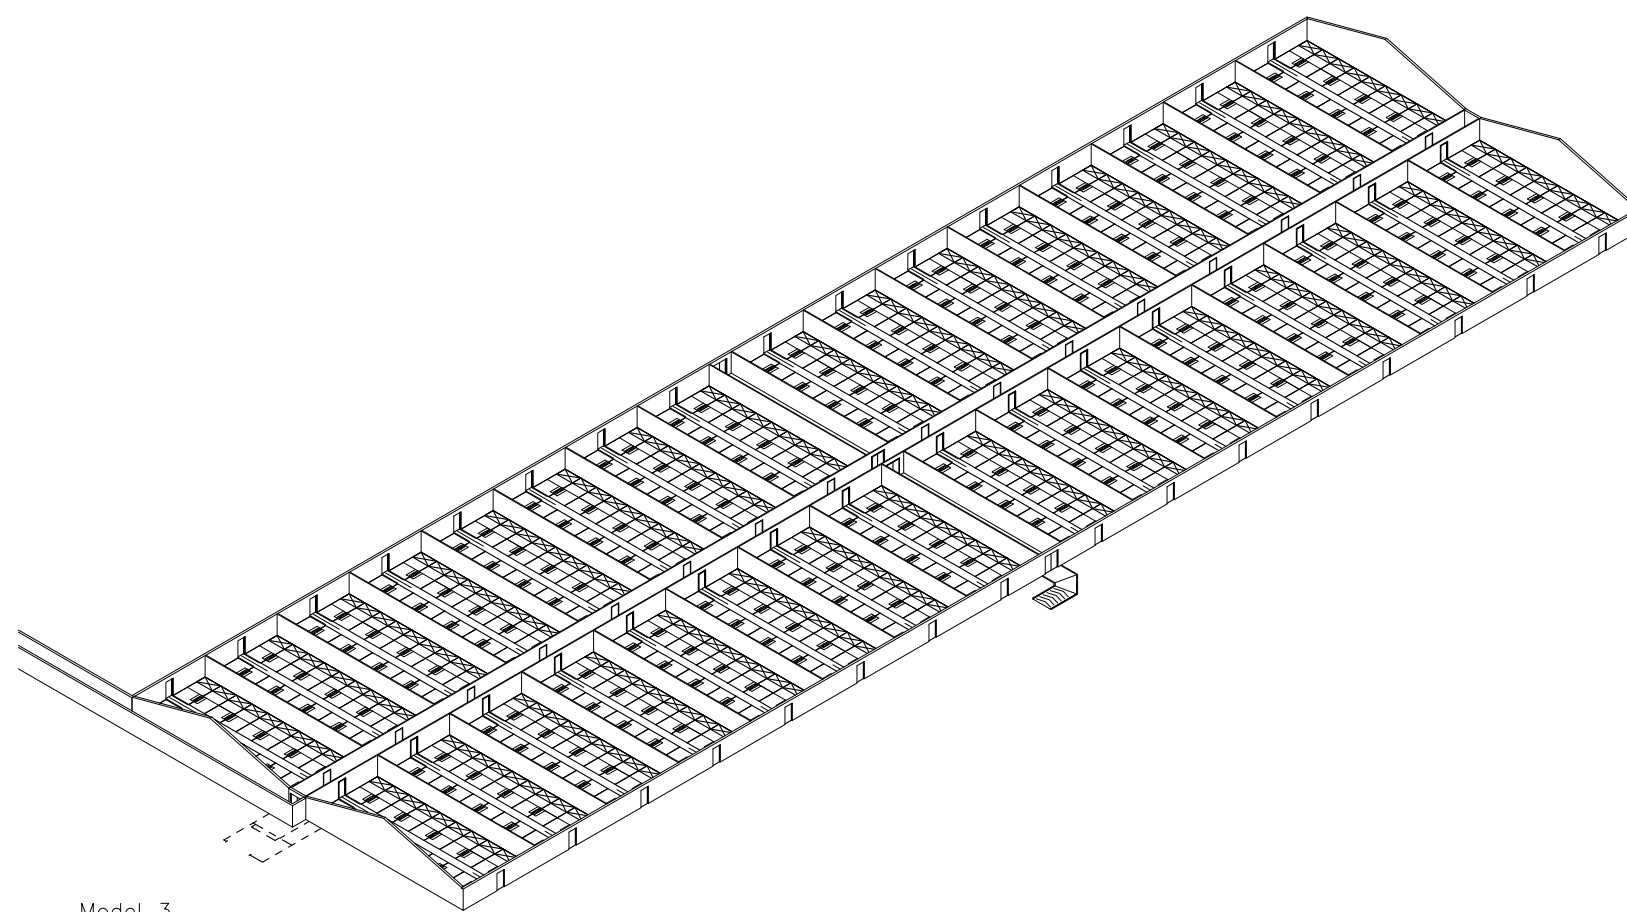


Model 3





Model 3

Bygherre: <b>Striben Agro ApS</b>	Mål: 1:1.500	Proj. nr.:
Projekt: <b>Smågrisestalde - Myhren landbrug</b>	Dato: 14.06.21	Tegn. nr.: S 3.1
Tegning: <b>Lufffoto - Model 3</b>	Sign.: JSP/KEF	Godk. _____
 <b>Skovgaard Agro Consult ApS</b> Færgevej 29 DK-8600 Silkeborg - T: +45 2013 7633 - Mail: jsk@skovgaardagroconsult.dk		
CAD-projekt ApS Knud Erik Faarup - Danmarksvej 8 8660 Skanderborg Tlf: 70 20 02 42 Mail: kef@cad-projekt.dk		CAD-proj. nr.: 2114

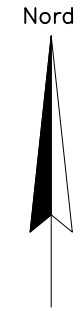

2




Eksist. foderlade

2300

1.1

2.1

Smågrisestalde 2021  
Areal: 7.717 m<sup>2</sup>

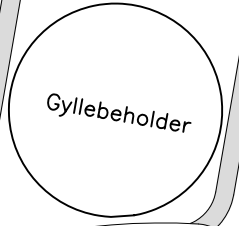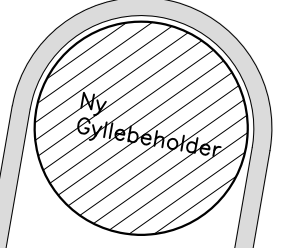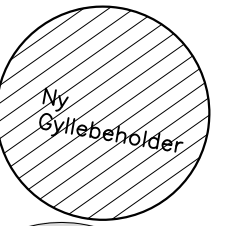

Evt. udlevering

1.2

2.2

Ved 1 ekstra ugehold

4674


Udlevering  
Nyt befæstiget areal

Skel

8391  
Etape 1


8121  
Etape 2

16512

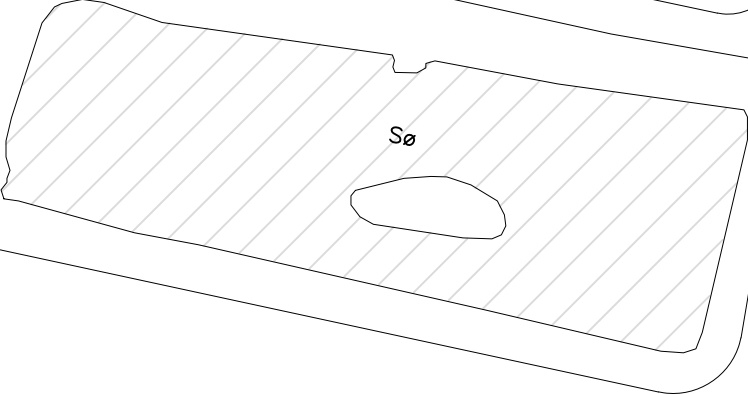

Model 3

Bygherre: <b>Striben Agro ApS</b>	Mål: 1:1.200	Proj. nr.:
Projekt: <b>Smågrisestalde - Myhren landbrug</b>	Dato: 14.06.21	Tegn. nr.: S 3.2
Tegning: <b>Situationsplan - Model 3</b>	Sign.: JSP/KEF	Godk. _____
 <b>Skovgaard Agro Consult ApS</b> Færgevej 29 DK-8600 Silkeborg - T: +45 2013 7633 - Mail: jsk@skovgaardagroconsult.dk		
CAD-projekt ApS Knud Erik Faarup - Danmarksvej 8 8660 Skanderborg Tlf: 70 20 02 42 Mail: kef@cad-projekt.dk		CAD-proj. nr.: 2114

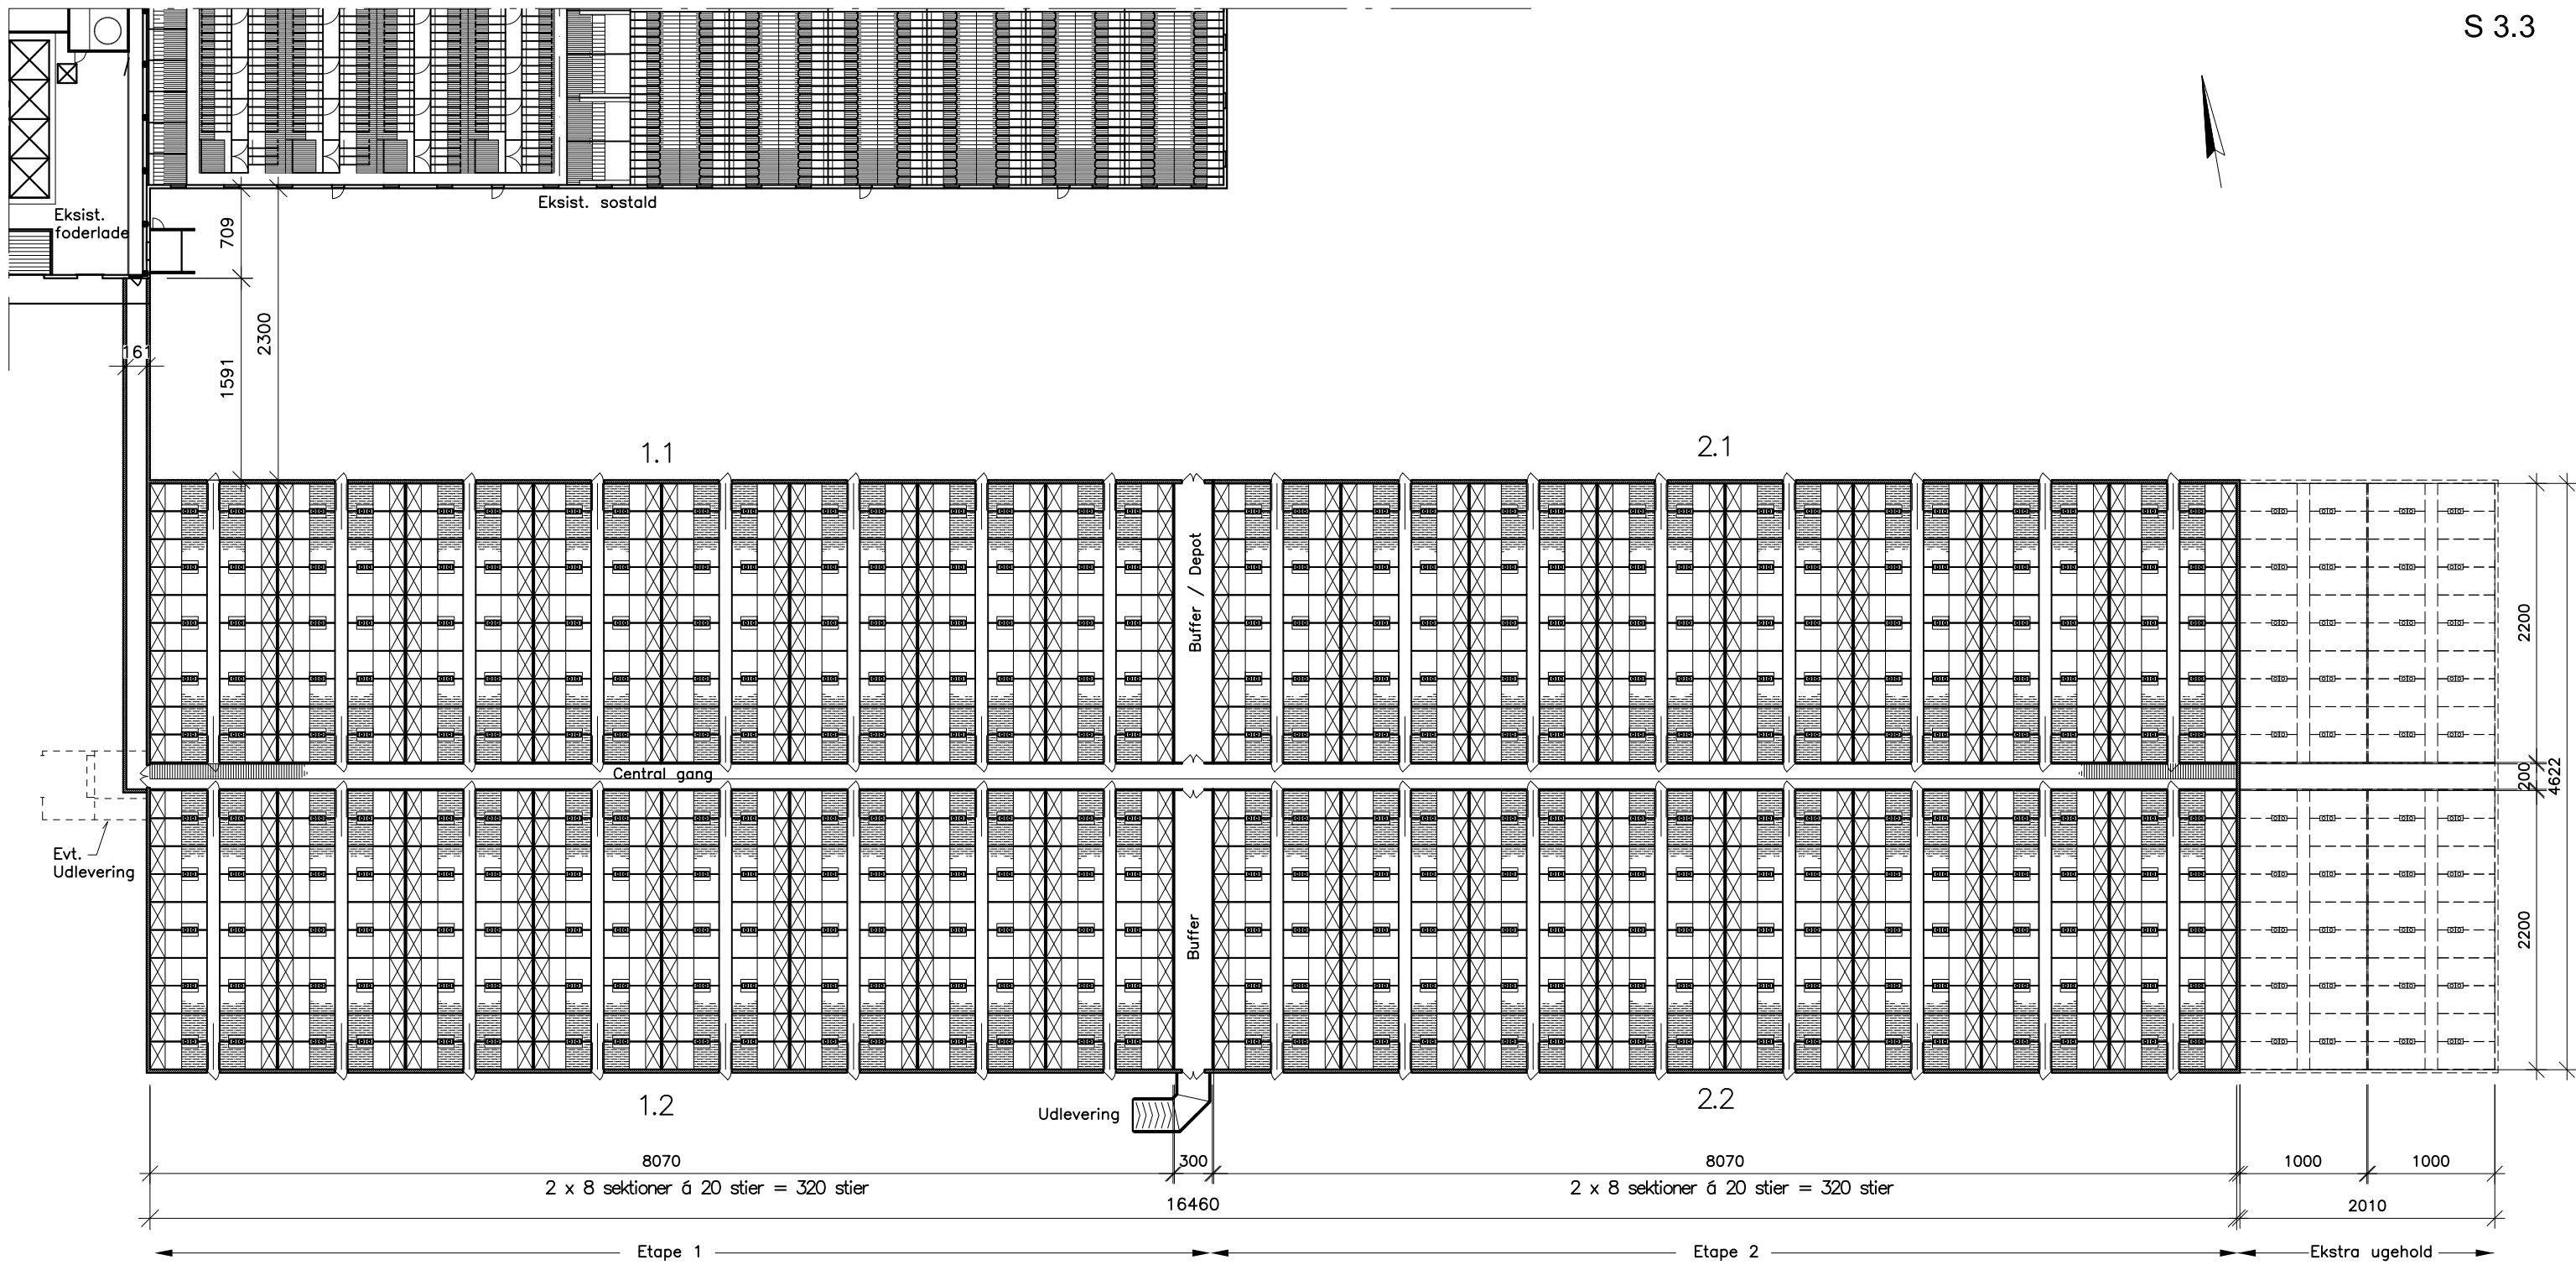


Noter:

Bygningsareal: 7.717 m<sup>2</sup>



Model 3

Bygherre: <b>Striben Agro ApS</b>	Mål: 1:500	Proj. nr.:
Projekt: <b>Smågrisestalde - Myhren landbrug</b>	Dato: 14.06.21	Tegn. nr.: <b>S 3.3</b>
Tegning: <b>Oversigtsplan - Model 3</b>	Sign.: JSP/KEF	Godk. _____
 <b>Skovgaard Agro Consult ApS</b> Færgevej 29 DK-8600 Silkeborg - T: +45 2013 7633 - Mail: jsk@skovgaardagroconsult.dk		
CAD-projekt ApS Knud Erik Faarup - Danmarksvej 8 8660 Skanderborg Tlf: 70 20 02 42 Mail: kef@cad-projekt.dk		CAD-proj. nr.: 2114

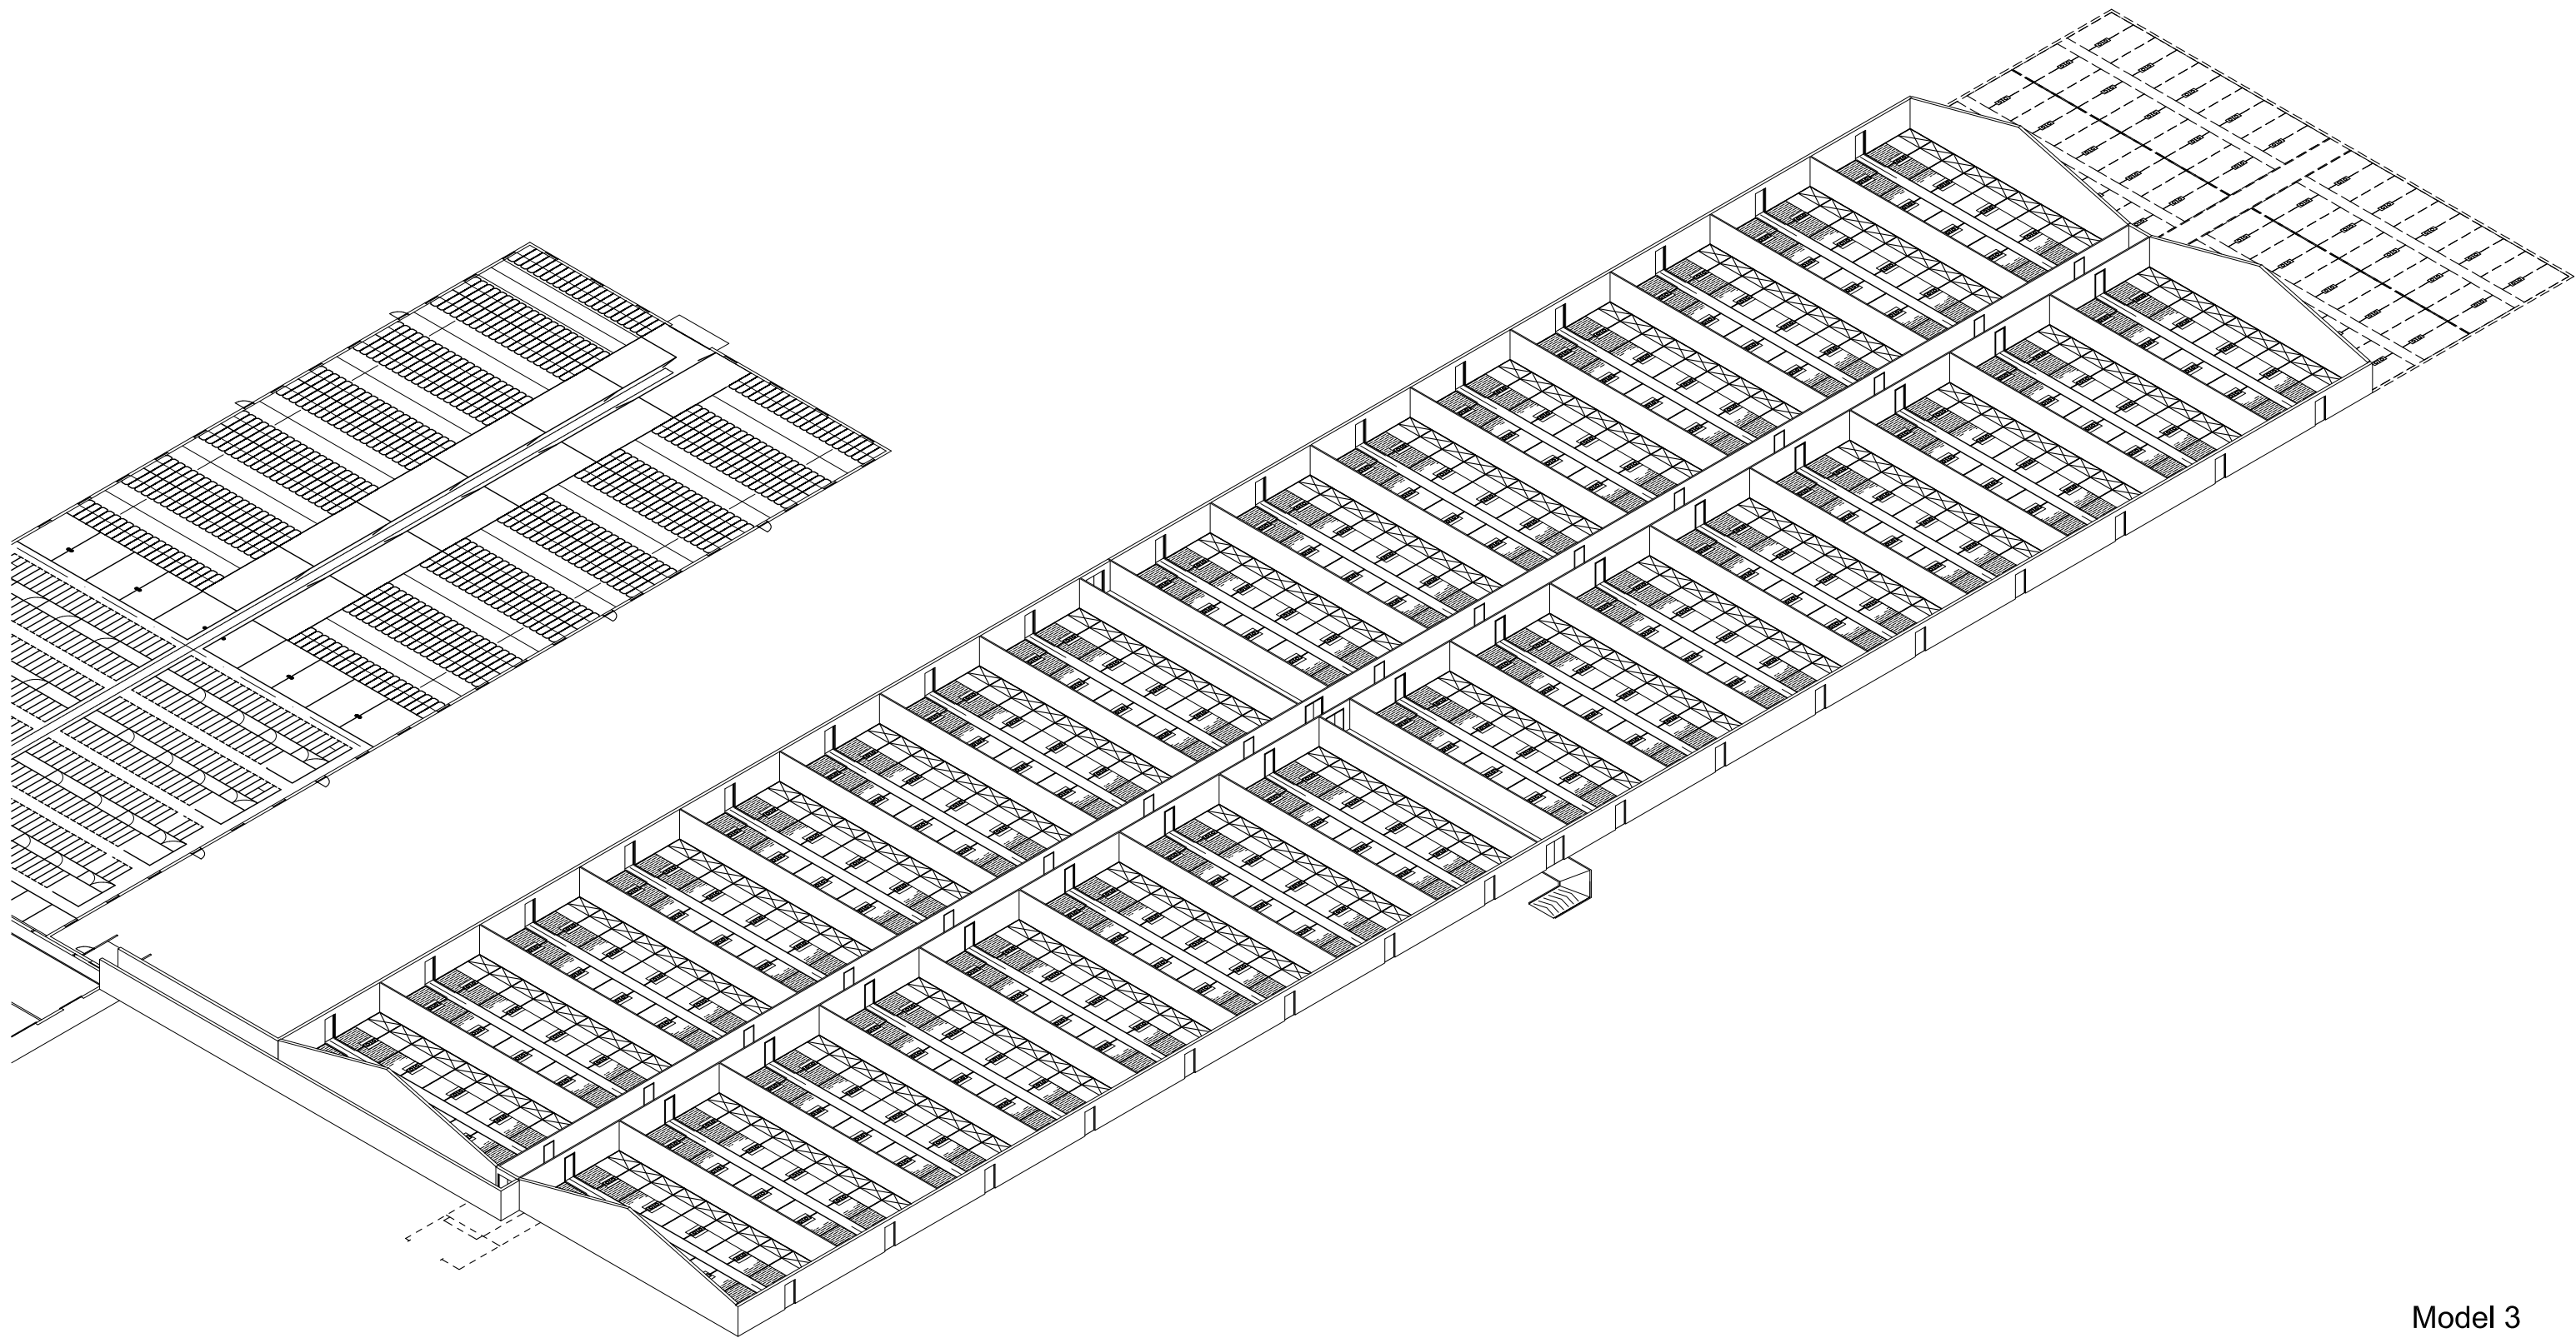



Model 3

Bygherre: <b>Striben Agro ApS</b>	Mål:	Proj. nr.:
Projekt: <b>Smågrisestalde - Myhren landbrug</b>	Dato: 14.06.21	Tegn. nr.: <b>S 2.4</b>
Tegning: <b>3D - Model 3</b>	Sign.: JSP/KEF	Godk. _____
 <b>Skovgaard Agro Consult ApS</b> Følgevej 29 DK-8600 Silkeborg – T: +45 2013 7633 – Mail: jsk@skovgaardagroconsult.dk		
CAD-projekt ApS Knud Erik Faarup – Danmarksvej 8 8660 Skanderborg Tlf: 70 20 02 42 Mail: kef@cad-projekt.dk		CAD-proj. nr.: 2114

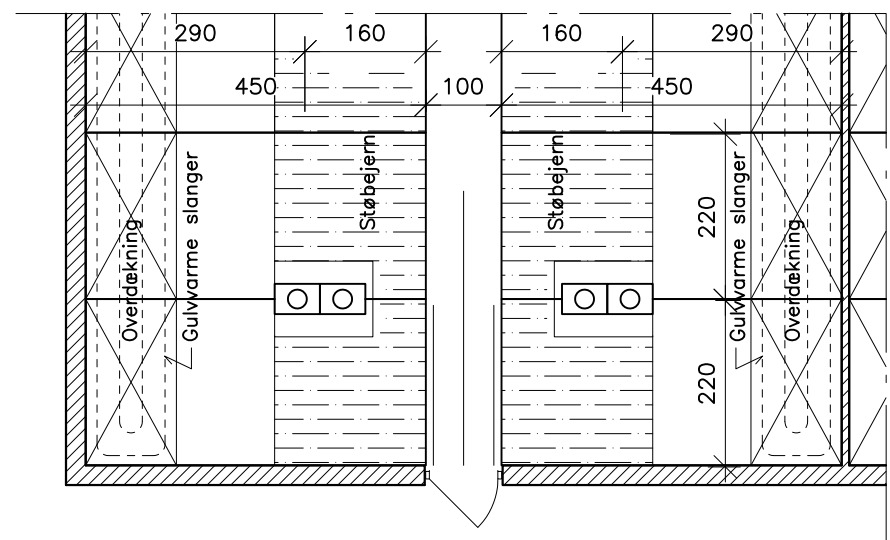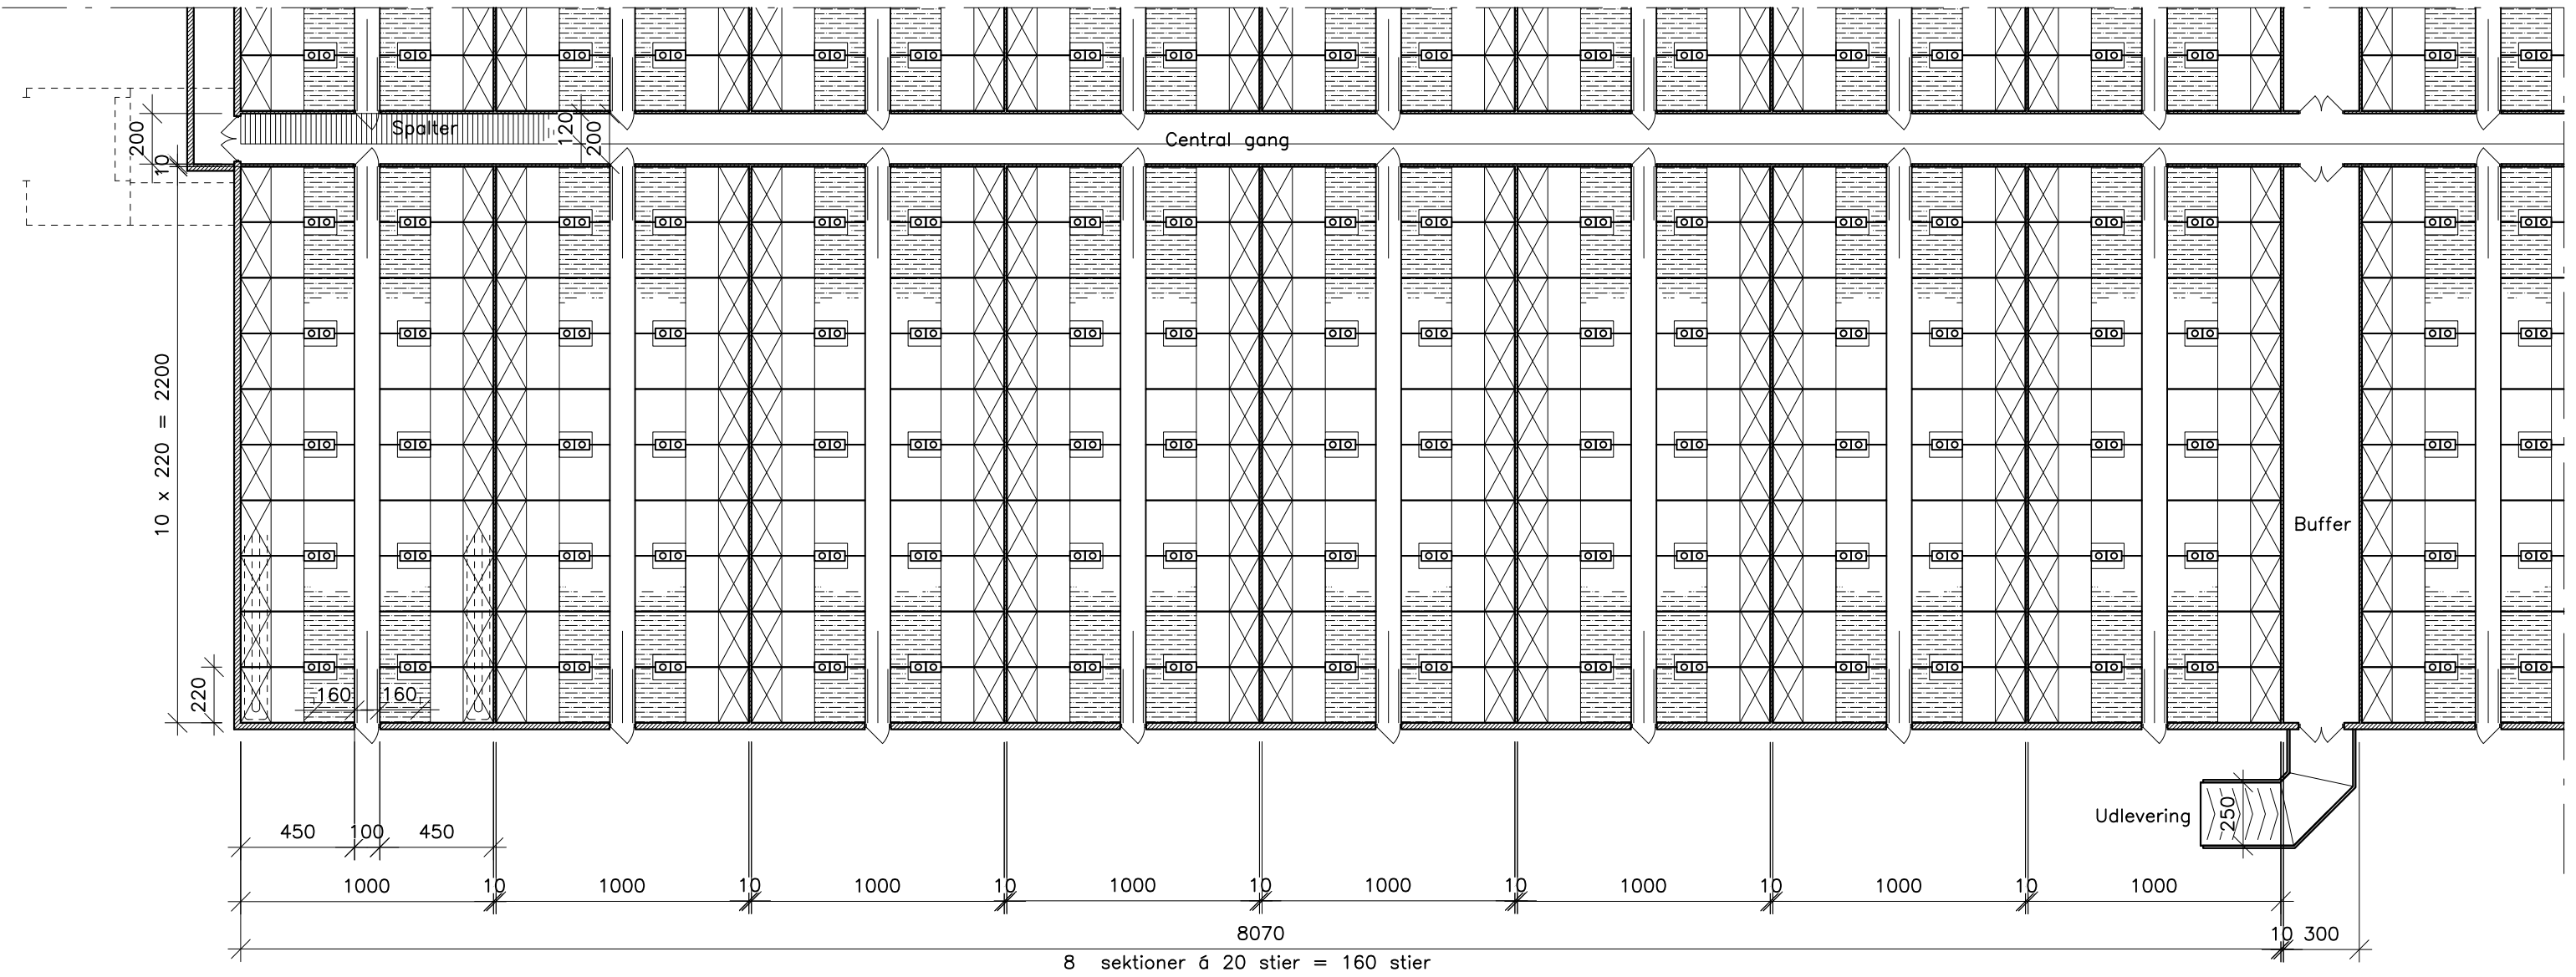


Model 3

Bygherre: <b>Striben Agro ApS</b>	Mål: 1:250	Proj. nr.:
Projekt: <b>Smågrisestalde - Myhren landbrug</b>	Dato: 14.06.21	Tegn. nr.: S 3.5
Tegning: <b>Grundplan sektion 1.2 - Model 3</b>	Sign.: JSP/KEF	Godk. _____
 <b>Skovgaard Agro Consult ApS</b> Færgevej 29 DK-8600 Silkeborg - T: +45 2013 7633 - Mail: jsk@skovgaardagroconsult.dk		
# CAD-projekt ApS Knud Erik Faarup - Danmarksvej 8 8660 Skanderborg Tlf: 70 20 02 42 Mail: kef@cad-projekt.dk		CAD-proj. nr.: 2114

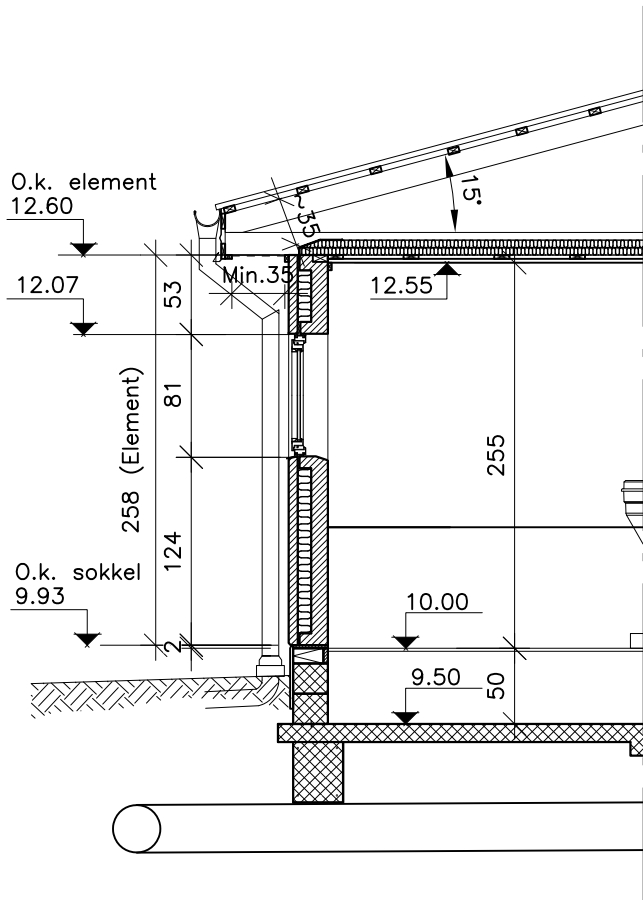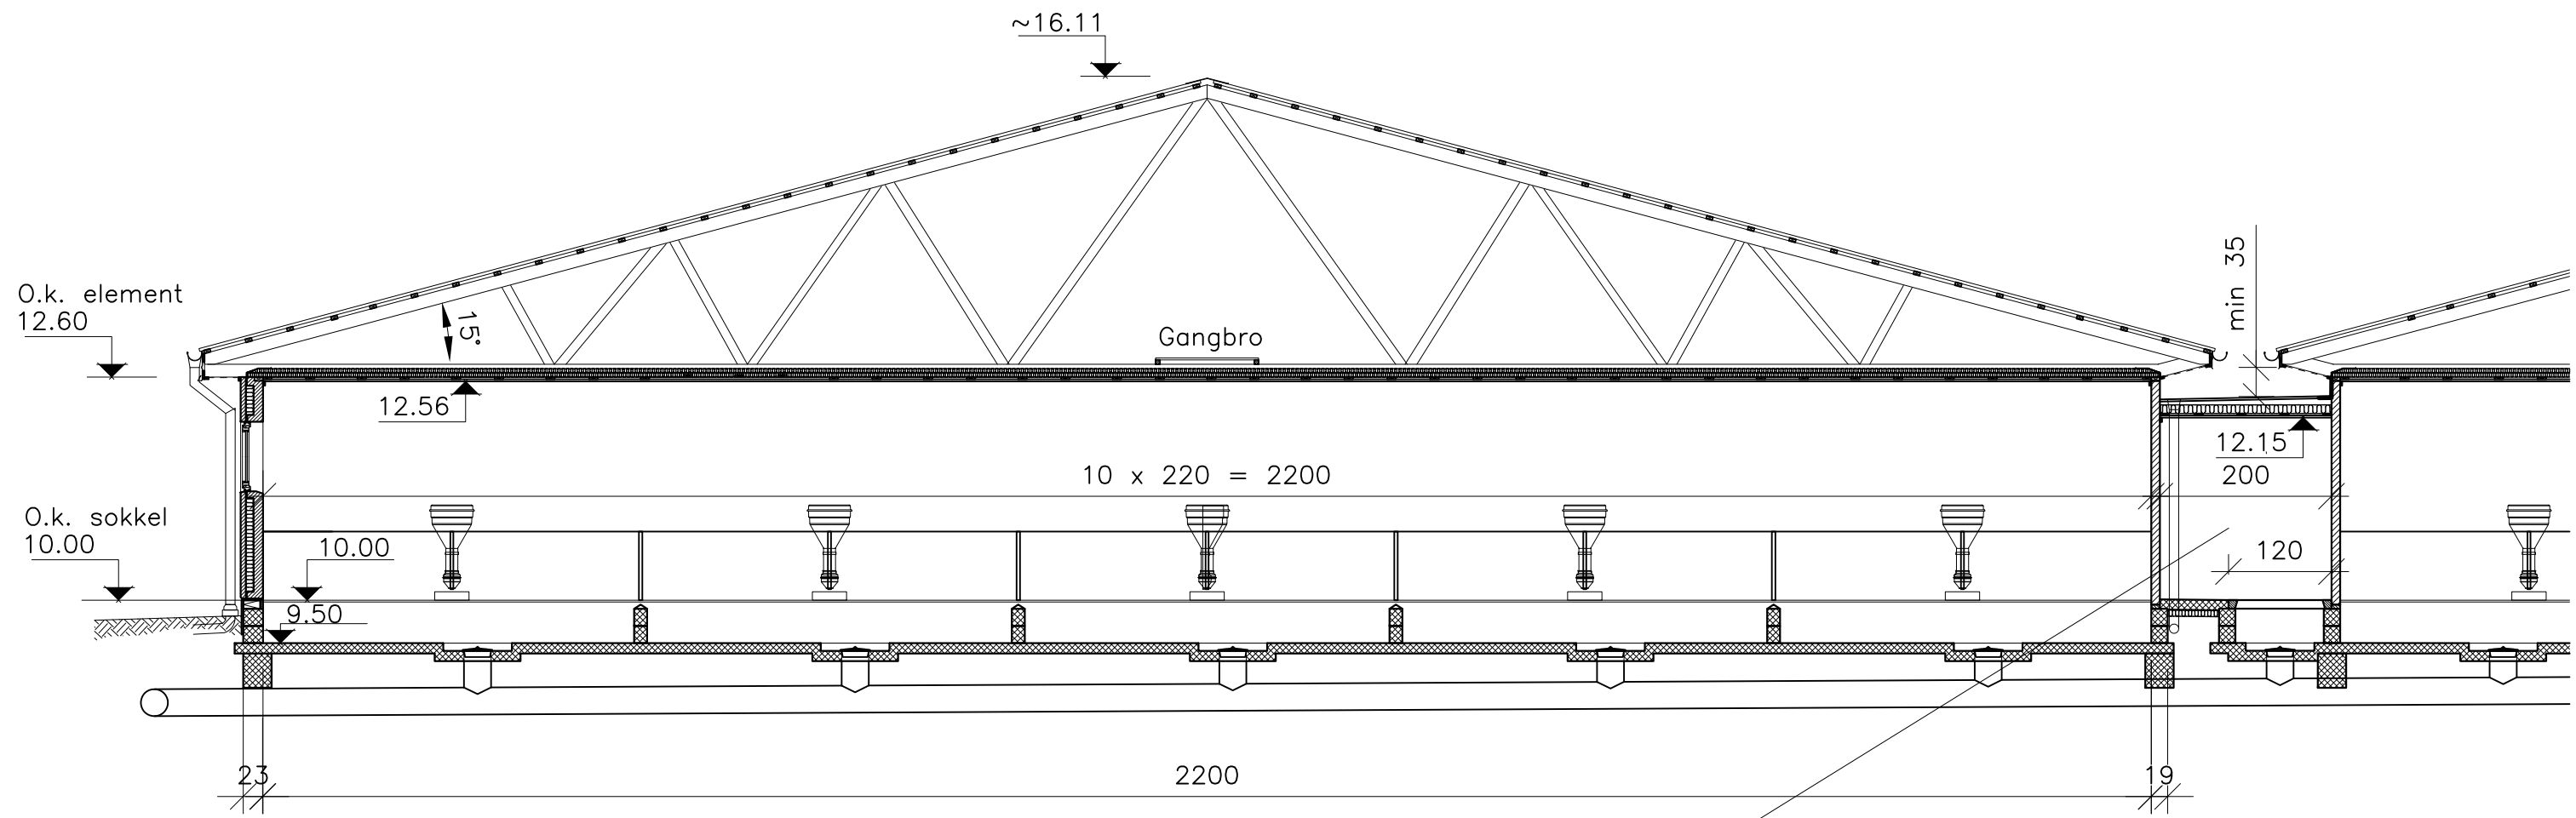

Mål 1:50

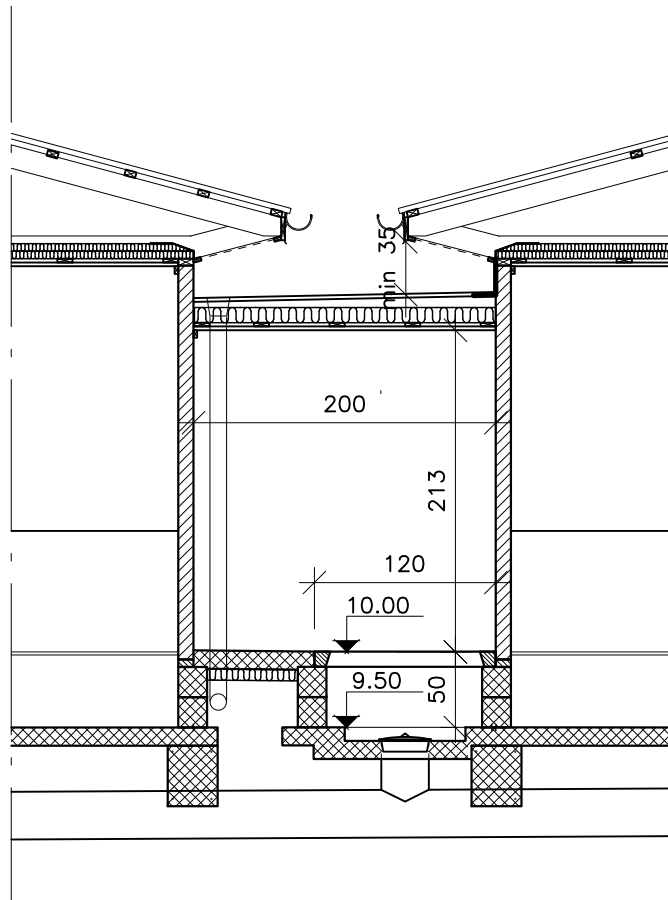

Mål 1:50

Model 3

Bygherre: <b>Striben Agro ApS</b>	Mål: 1:75	Proj. nr.:
Projekt: <b>Smågrisestalde - Myhren landbrug</b>	Dato: 14.06.21	Tegn. nr.: S 3.6
Tegning: <b>Tværsnit - Model 3</b>	Sign.: JSP/KEF	Godk. _____
 <b>Skovgaard Agro Consult ApS</b> Færgevej 29 DK-8600 Silkeborg - T: +45 2013 7633 - Mail: jsk@skovgaardagroconsult.dk		
CAD-projekt ApS Knud Erik Faarup - Danmarksvej 8 8660 Skanderborg Tlf: 70 20 02 42 Mail: kef@cad-projekt.dk		CAD-proj. nr.: 2114