





	Almas Korn Hannerupvej 23 9621 Aalestrup +45 96210300 info@almaskorn.dk	Kunde: Henrik Molter Rasmussen	Adresse: Sullerup Skovvej 8 4850 Stubbekøbing	Projektbeskrivelse: 1Stk silo 42/11 Transport 40T	Sælger: Koch	Side: 1 af 4
					Tegnet af: MHH	Dato: 3/3-2026

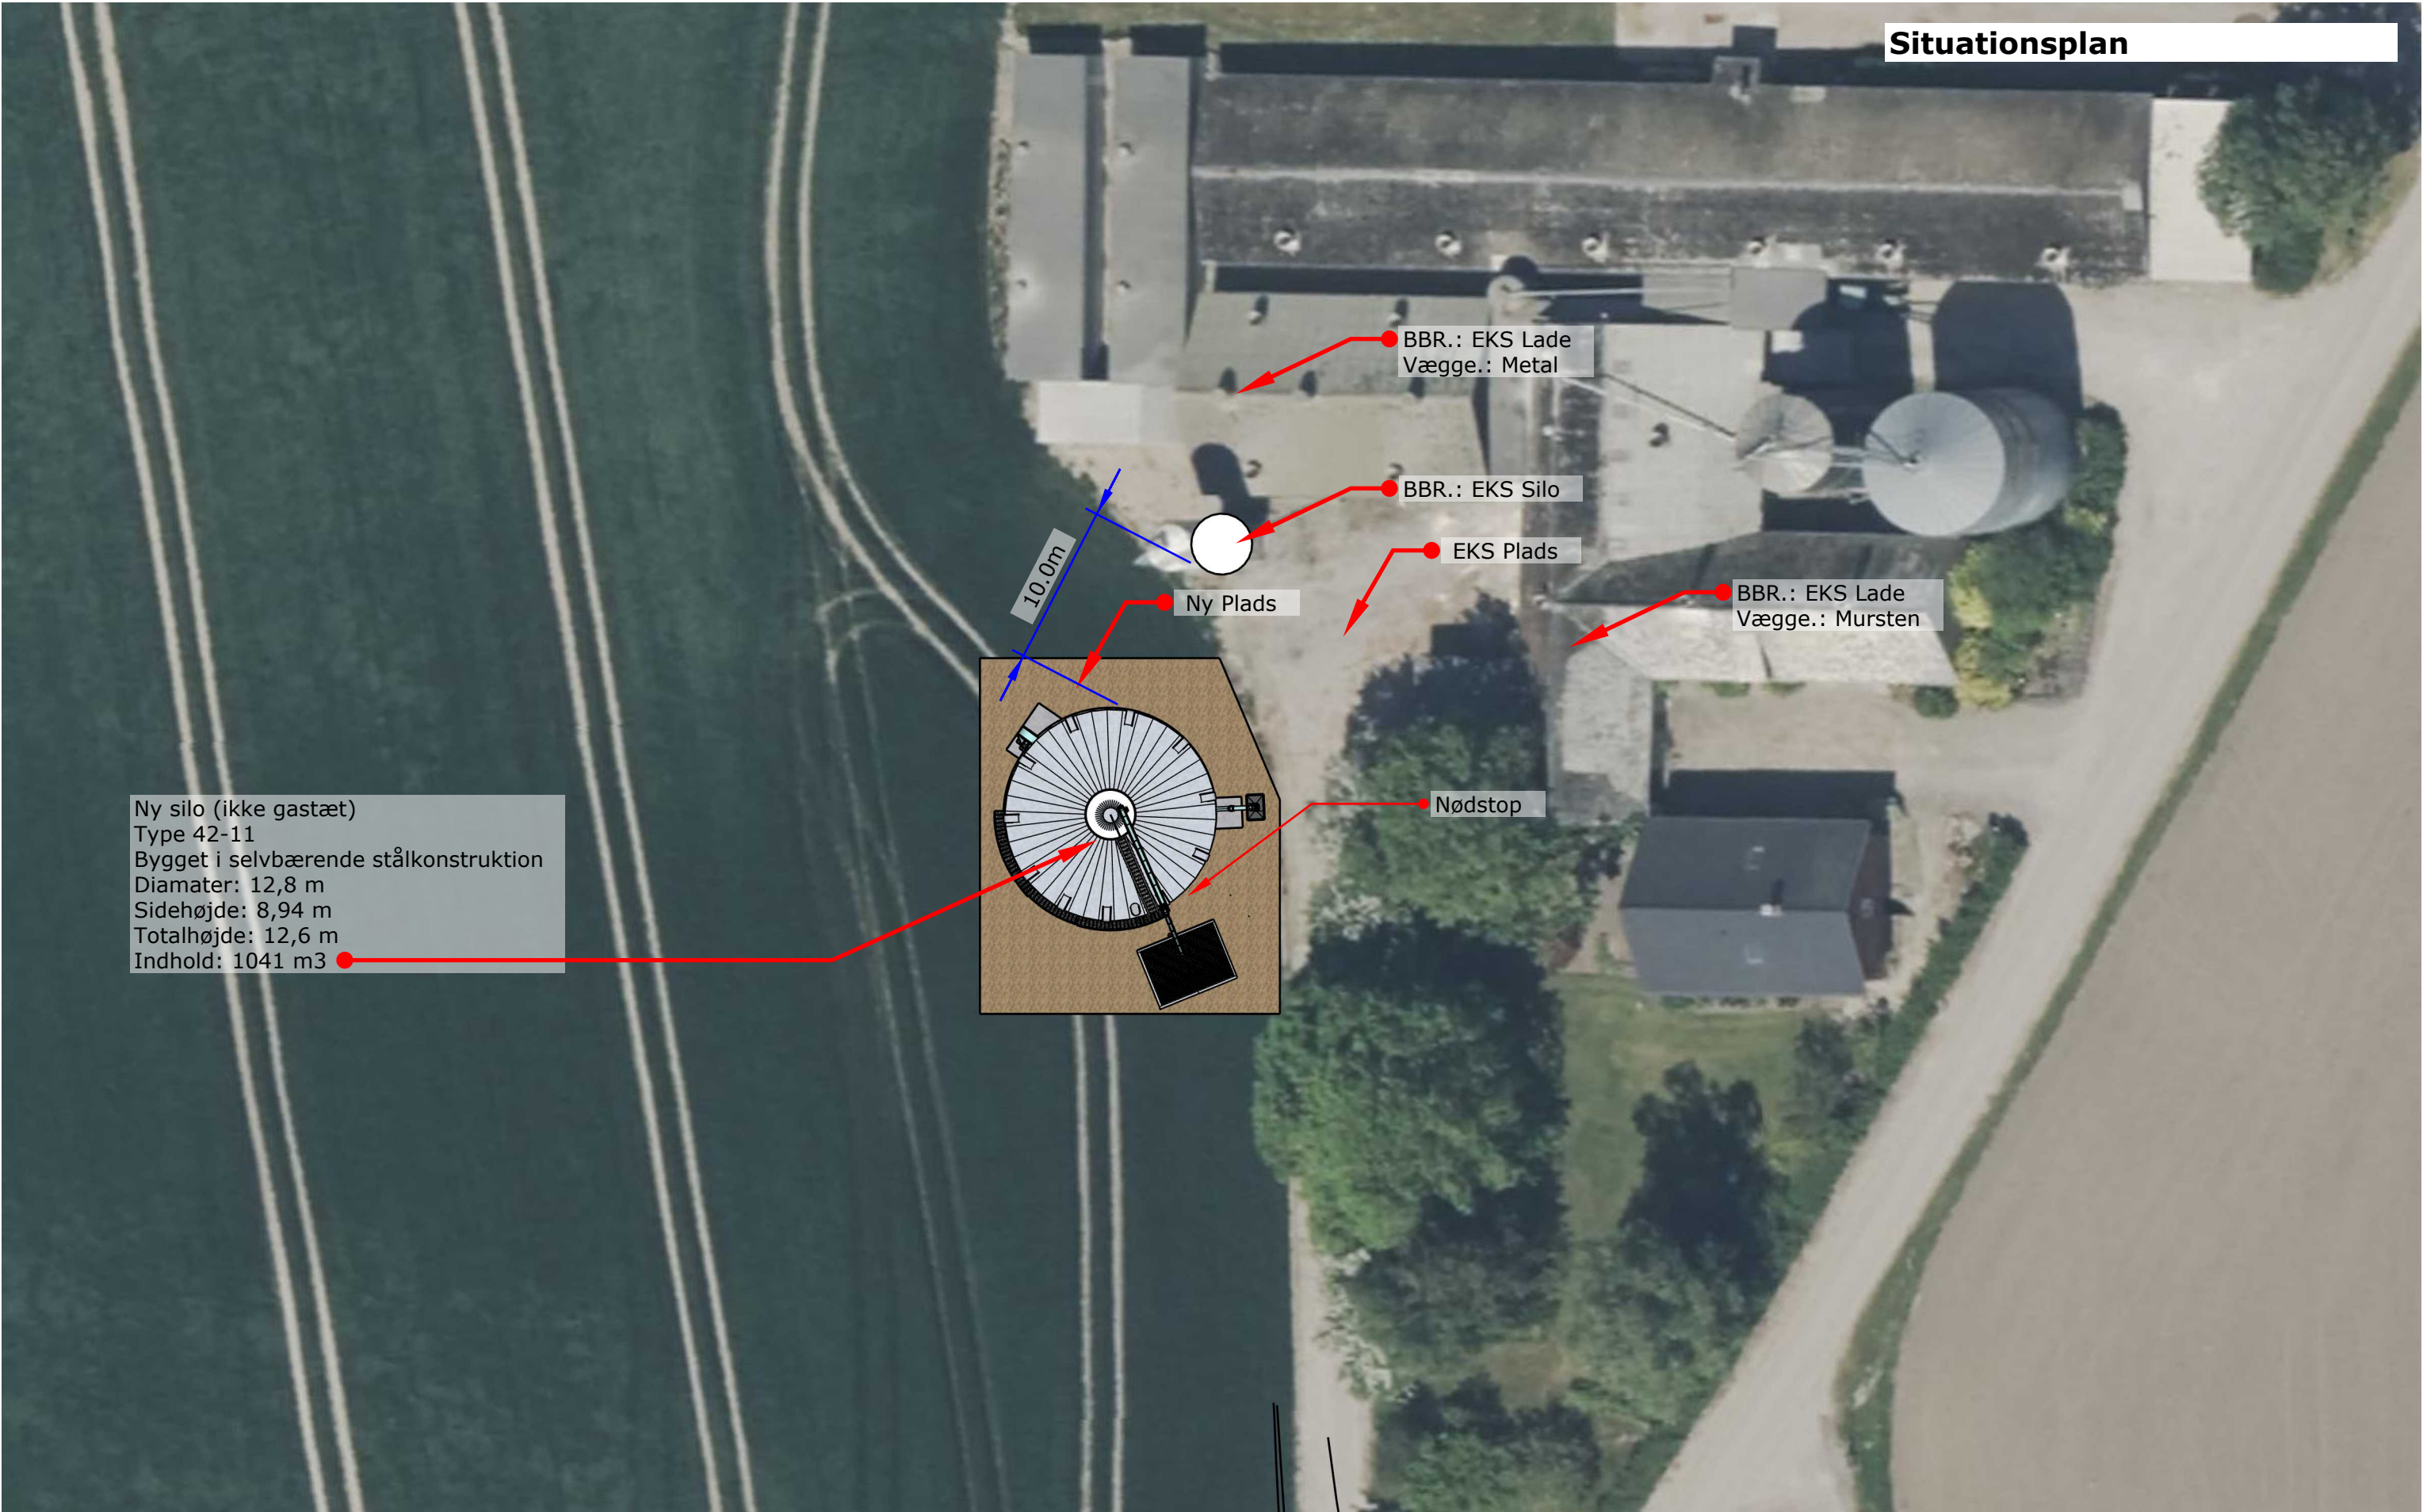

Ny silo (ikke gastæt)
Type 42-11
Bygget i selvbærende stålkonstruktion
Diameter: 12,8 m
Sidehøjde: 8,94 m
Totalhøjde: 12,6 m
Indhold: 1041 m³

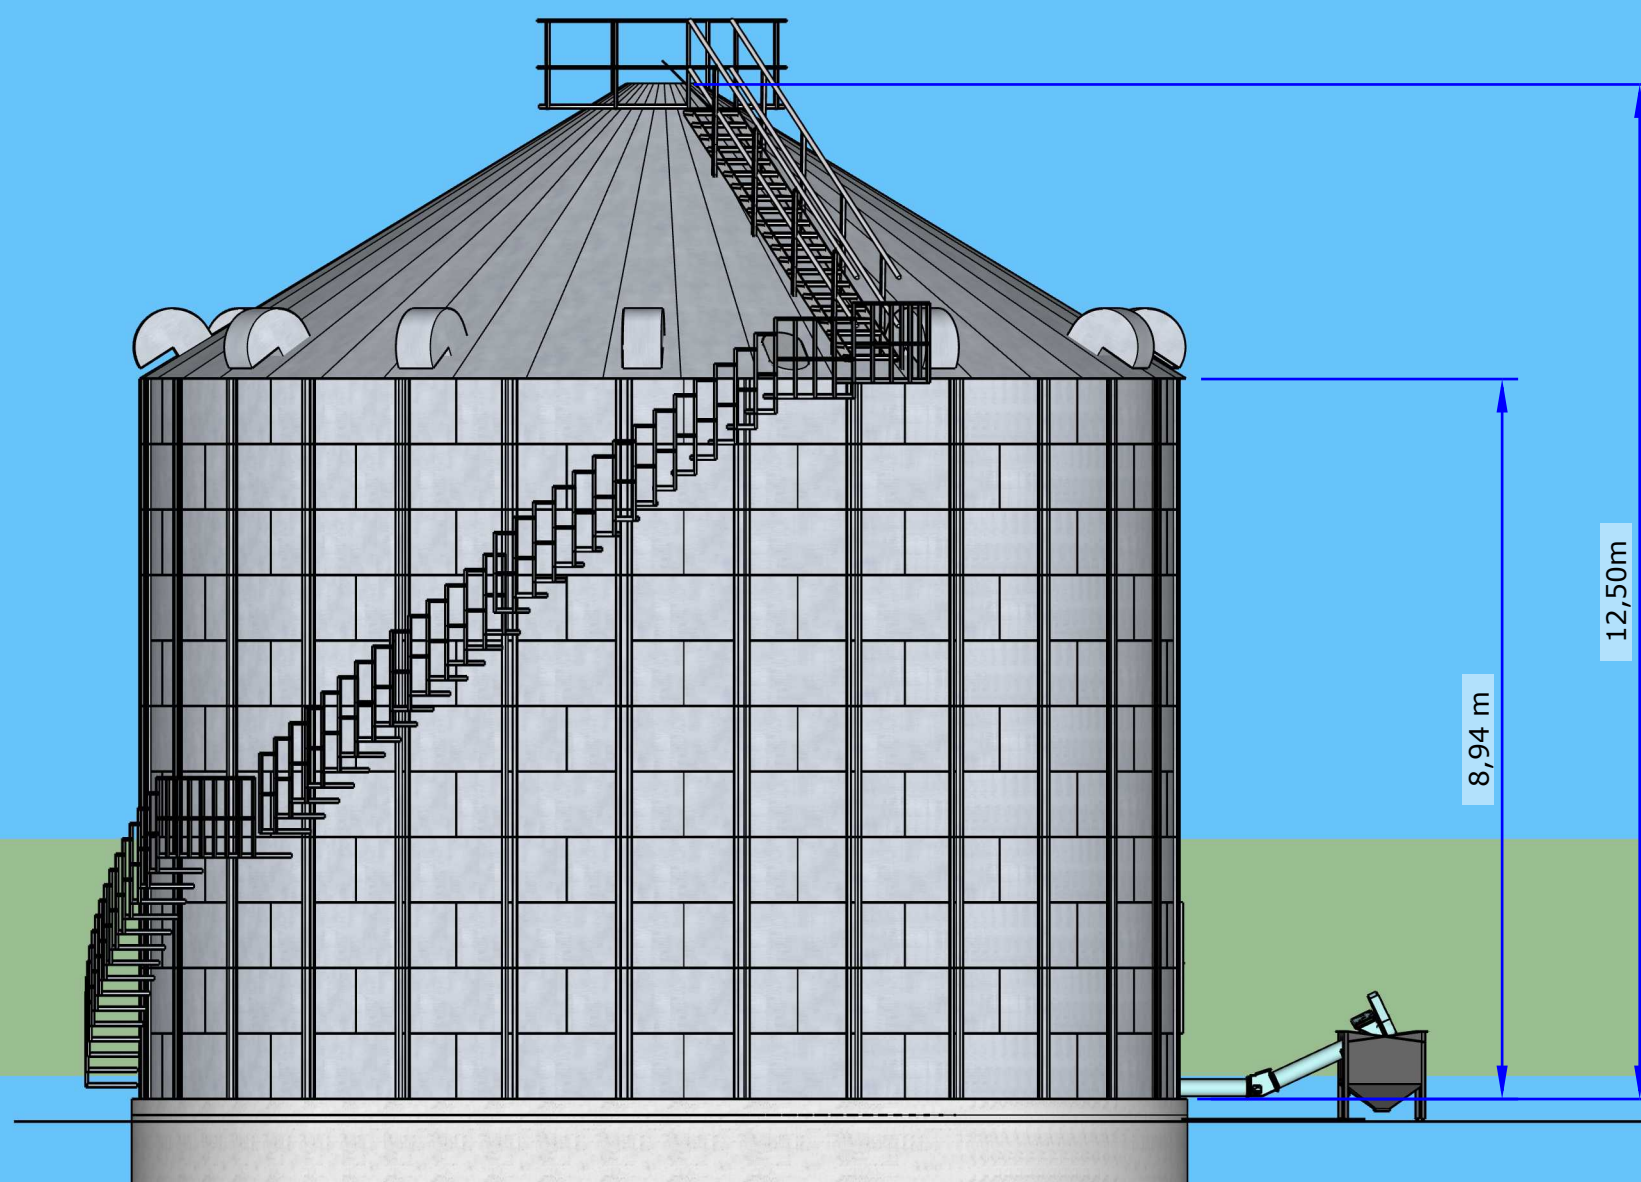

Almas Korn
Hannerupvej 23
9621 Aalestrup
+45 96210300
info@almaskorn.dk

Kunde:
Henrik Molter Rasmussen

Adresse:
Sullerup Skovvej 8
4850 Stubbekøbing


Projektbeskrivelse:
1Stk silo 42/11
Transport 40T

Sælger:
Koch
Tegnet af:
MHH

Side:
2 af 4
Dato:
3/3-2026

Situationsplan

Område for nødtømning af silo
Se procedure for nødtømning i
DKV-planen

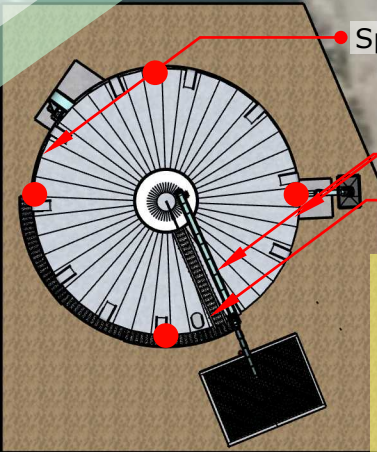

Spiraltrappe

Nødtømning

Tagtrappe

Adgang ned i siloen

Udstigningsområde

- Nødtømning
- Udstigningsområde
- Åbning til skum/vand indfyldning
- Naturlig ventilation (Areal afhængig af silo Ø)
- Atex zone 22 - ikke under normal drift

Nødtømning sidder i fronten af eltavlen - ca. 1,1m fra jorden



Almas Korn
Hannerupvej 23
9621 Aalestrup
+45 96210300
info@almaskorn.dk

Kunde:
Henrik Molter Rasmussen

Adresse:
Sullerup Skovvej 8
4850 Stubbekøbing


Projektbeskrivelse:
1Stk silo 42/11
Transport 40T

Sælger:
Koch

Tegnet af:
MHH

Side:
3 af 4

Dato:
3/3-2026

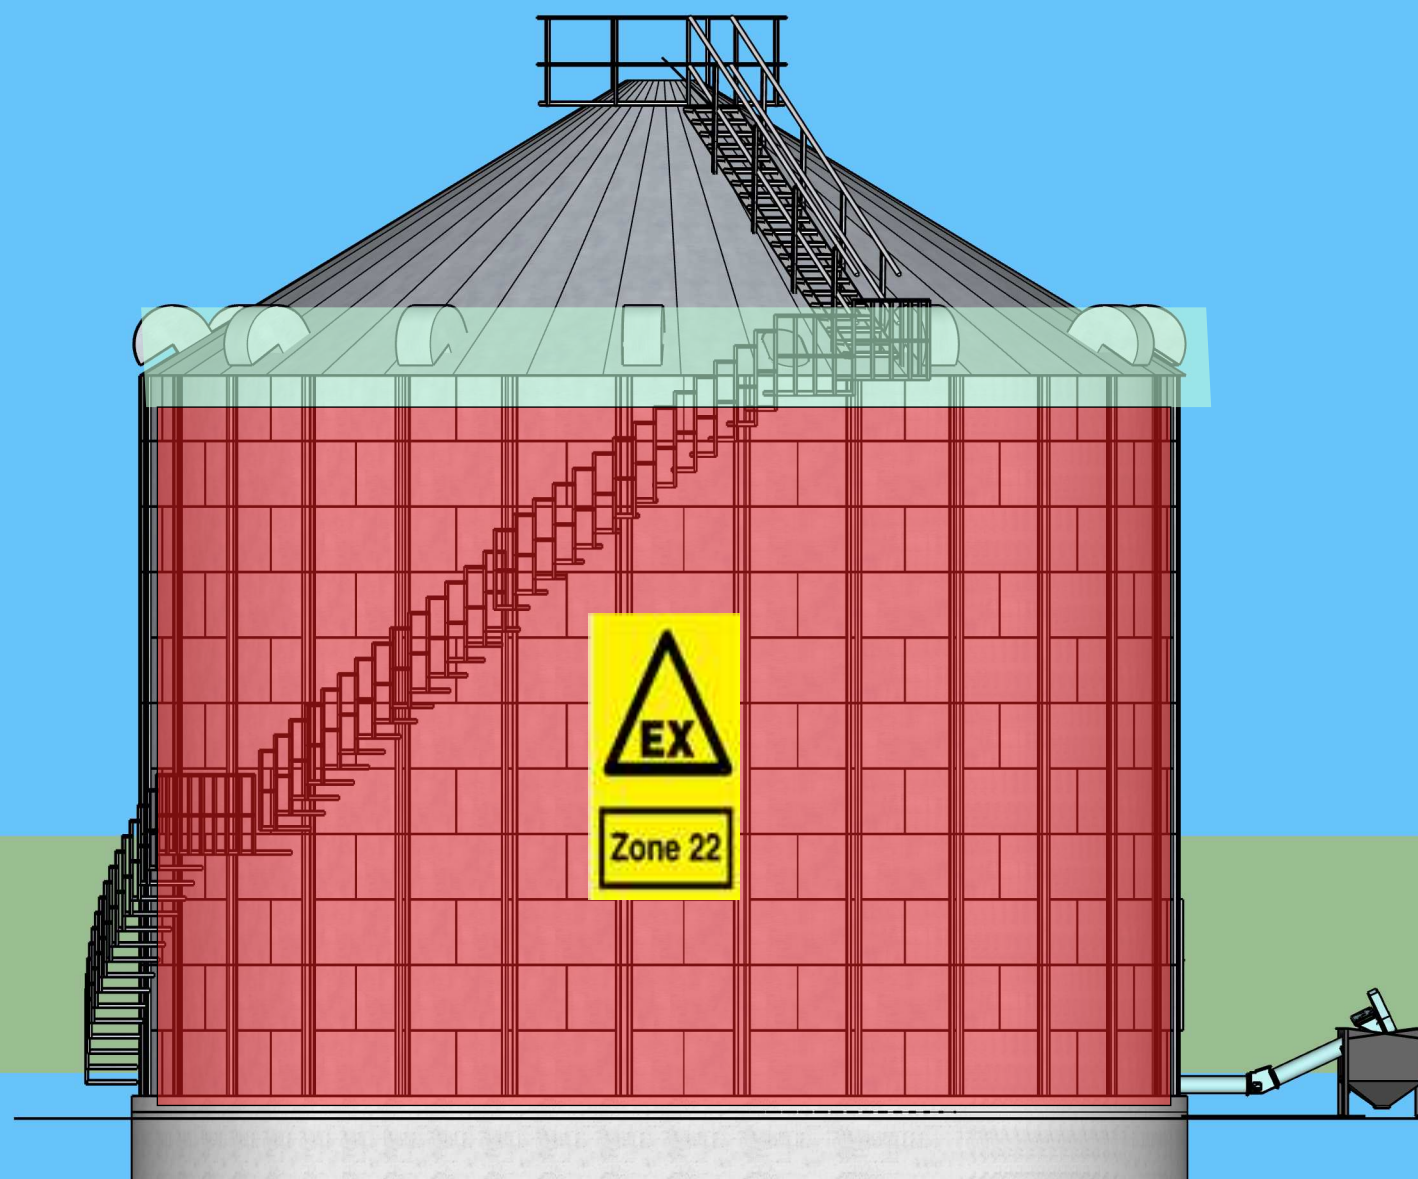

Atexplan

- Nødtømning
- Udstigningsområde
- Åbning til skum/vand indfyldning
- Naturlig ventilation (Areal afhængig af silo Ø)
- Atex zone 22 - dog ikke under normal drift

Forklaring til zoner:

Se i øvrigt "Atex zoneklassifikation Almas siloanlæg"

Område 2 - Inde i transportør
Zone 22 kun når transportøren er i drift og der håndteres afgrøder i disse.
Vil ikke forekomme under normal drift.

Område 4 - I silocylinder
Zone 22 kun i forbindelse med fyldning og ikke ved normal drift



Almas Korn
Hannerupvej 23
9621 Aalestrup
+45 96210300
info@almaskorn.dk

Kunde:
Henrik Molter Rasmussen

Adresse:
Sullerup Skovvej 8
4850 Stubbekøbing

Projektbeskrivelse:
1Stk silo 42/11
Transport 40T

Sælger:
Koch

Tegnet af:
MHH

Side:
4 af 4

Dato:
3/3-2026