



Noter

Afstande

Afstand mellem bakkefod og vejkant er målsat. Ved bakkefod forstås det punkt hvor bakkensiden krydser det eksisterende terræn. På ydersiden af bakkefoden anlægges der en opsamlers overflade vundet og leder det til eksisterende lavpunkter.

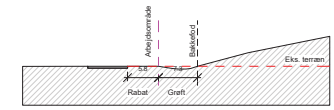

- Projektafgrænsning
- Arbejdsområde
- Delområder
- Lokalplan afgrænsning
- Vandveje

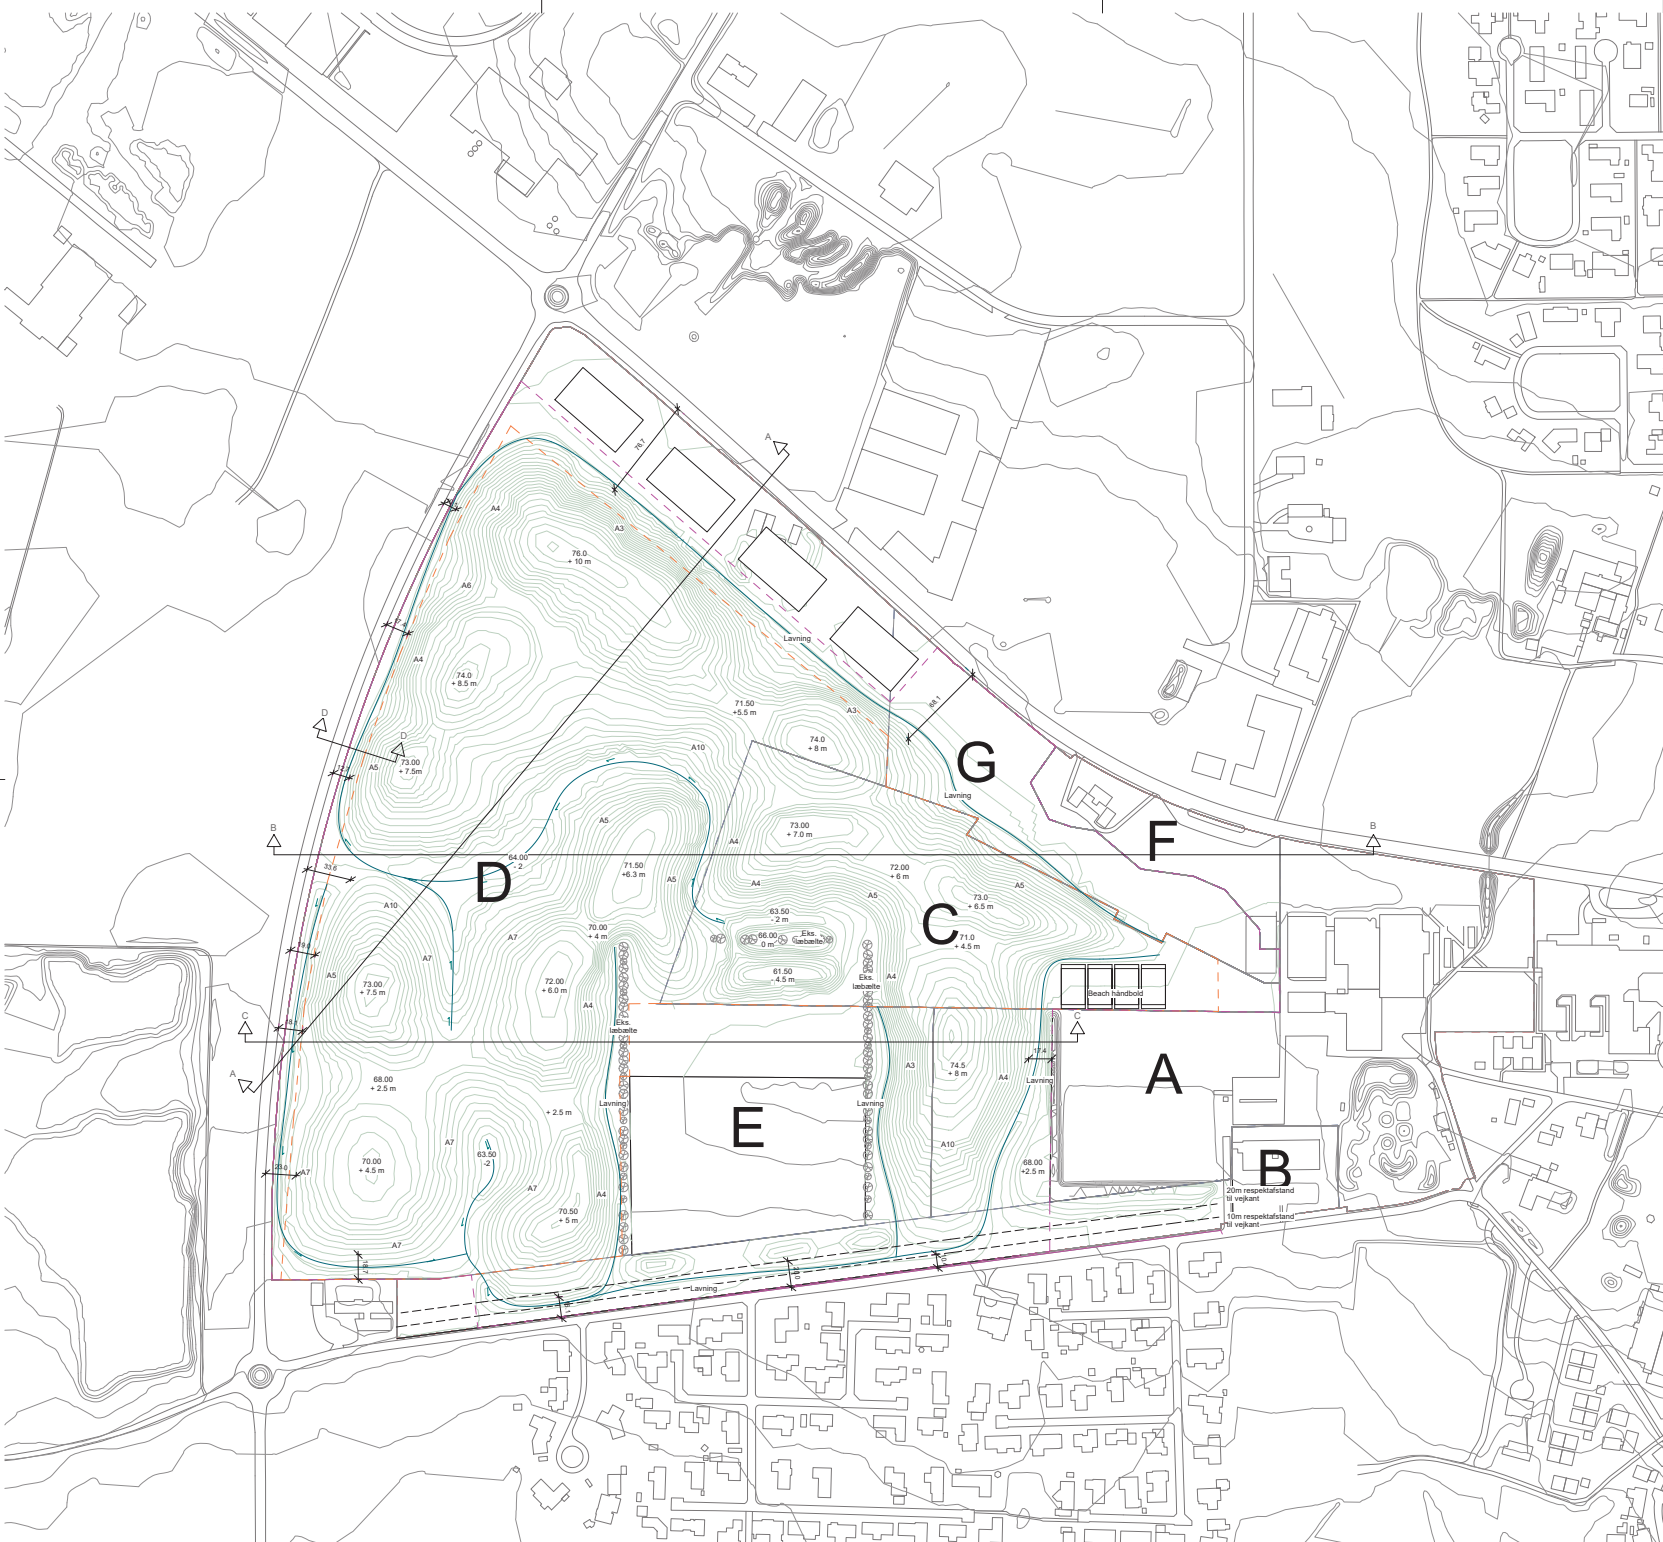

HFS_K02_H1_N02

NOTE

REV:	REV. OMFATTER:	INIT:	DATO:

Hedensted Folkeskov

FASE: EMNE: Koteplan - Fremtidig	TEGN NR: HFS_K02_H1_N02	REV:
-------------------------------------	----------------------------	------

SAGS NR.: 083	DATO: 05/09/24	MAL: A5	INIT: KM	KONTR: MBY	GODK: MBY
Landskab: MBYland	Valdemarsgade 1G, 3.	Hedehøved	8000 Aarhus C	TH: 31 31 91 09	E-mail: my@mbyland.dk
Ingeniør: Viggø Madsen A/S	Ceresstien 75	8000 Aarhus C	TH: 86 27 39 44	E-mail: vm@vmmg.dk	