

DATE 29. JUL 1982

EG/lS

SAGSBEHANDLER

Else Glenting

Else Glenting

lokal 2276

j.nr. 23541-725-1-82

Godkendelse af særligt forurenende virksomhed i henhold til kap. 5 i lov nr. 372 af 13. juni 1973 om miljøbeskyttelse med ændringer ifølge lov nr. 107 af 29. marts 1974 om ændring af lov om miljøbeskyttelse godkendt af Århus amtsråds udvalg for teknik og miljø i mødet den 14. juli 1982.

Anlæggets art og listebetegnelse: Fyldplads G 1

Virksomhedens løbenummer: G 1 - 1 - 0

Virksomhedens beliggenhed: Ca. 1 km vest for Glesborg

Matr.nr.: 12 i, Glesborg by, Glesborg

Virksomheden ejes og drives af: Nørre Djurs kommune

Arealet ejes af: Superfos Dammann-Luxol A/S
Frydenlundsvej 30, 2950 Vedbæk

Tidsbegrænsning: Ingen

Tilsynsmyndighed: Århus amtskommune.

INDHOLDSFORTEGNELSE:

	side
1.0 OPLYSNINGER I SAGEN	3
1.1 PLAN OVER FYLDPLADSENS BELIGGENHED	3
1.2 OPLYSNINGER OM FYLDPLADSENS ETABLERING	3
1.3 FYLDPLADSENS INDRETNING OG DRIFT	4
1.4 OPLYSNINGER OM FORURENINGSBEGRÆNSENDE FORANSTALTNINGER	5
1.5 AMTSVANDVÆSENETS BEMÆRKNINGER	5
1.6 ANDEN MYNDIGHEDS UDTALELSE	5
2.0 GODKENDELSEN	6
2.1 GENERELT	6
2.2 VILKÅR FOR GODKENDELSEN	6
2.3 ØVRIGE FORHOLD	8
2.4 UNDERRETNING OM AFGØRELSEN	8
2.5 KLAGE	8

Bilag nr. omhandler:

1. Liste over sagens akter
2. Oversigtsplan i 1:25.000, der viser fyldpladsens beliggenhed i forhold til omgivelserne
3. Situationsplan i 1:1.000, fyldpladsens beliggenhed på ejendommen.

1.0 OPLYSNINGER I SAGEN

Med skrivelser af 20. april og 4. juni 1982 søger Nørre Djurs kommune om godkendelse efter reglerne i kap. 5 i lov om miljøbeskyttelse af fyldplads i eksisterende grusgrav på matr. nr. 12 i, Glesborg by, Glesborg.

I henhold til bekendtgørelse nr. 176 af 29. marts 1974 har ansøgeren givet følgende oplysninger til brug ved sagens behandling, jfr. bilag 1, der er en liste over sagens akter.

1.1 PLAN OVER FYLDPLADSENS BELIGGENHED

Virksomheden er beliggende i landzone i eksisterende grusgrav, grænsende umiddelbart op til 2 tidligere godkendte kontrollerede lossepladser (godkendelser af 22. december 1975 og 12. marts 1982).

Bilag 2: Oversigtsplan i 1:25.000, der viser fyldpladsens beliggenhed i forhold til omgivelserne.

Bilag 3: Plan i 1:1.000, der viser fyldpladsens beliggenhed på arealet.

1.2 OPLYSNINGER OM FYLDPLADSENS ETABLERING

1.2.1 Eksisterende forhold

Fyldpladsen placeres i den færdigudgravede del af en eksisterende grusgrav, som ejes af Superfos Dammann-Luxol.

Nørre Djurs kommune har indgået en 10-årig kontrakt med firmaet om leje af arealet til brug for kontrolleret losseplads og lignende.

De godkendte lossepladsområder er færdigopfyldte i begyndelsen af efteråret 1982. Herefter ønskes rent fyld anbragt på den ansøgte fyldplads, medens andet affald via den til fyldpladsen hørende containerplads vil blive bragt til Glatved.

1.2.2 Start og afslutning på bygge- og anlægsarbejder

Fyldpladsen ønskes anlagt og taget i brug, så snart de nødvendige tilladelser haves.

1.3 OPLYSNINGER OM FYLDPLADSENS INDRETNING OG DRIFT

1.3.1 Plan over fyldpladsen

I bilag 3 er givet en plan over fyldpladsen og containerpladsen.

1.3.2 Deponeringsvolumen

Pladsens nuværende vertikale niveau er skønsmæssigt beliggende i en gennemsnitlig kote på 40,00 m. Afgrænsninger mod syd og øst er dog afgrænset af skrånninger indtil kote ca. 43,00 m mod syd og op til kote ca. 48,00 m mod øst. Slutkoten for opfyldninger fastsættes til kote 44,00 m.

På grundlag heraf skønnes fyldpladsens effektive volumen af andrage 12.000 m³.

1.3.3 Fyldpladsens varighed

Idet mængden af fyldjord, murbrokker og lignende affald maksimalt udgør 20% af den årlige affaldsmængde, vil fyldpladsen være tilstrækkelig til at dække den nærmeste 10-årige periode.

1.3.4 Fyldpladsens indretning

Umiddelbart uden for fyldpladsen indrettes en containerplads med plads til 8-10 containere.

Omkring containerpladsen etableres et 2 m højt trådhegn med oplukkelig port til fyldpladsen og til lossepladsområdet.

1.3.5 Fyldpladsens drift

Fyldpladsens åbningstid bliver mandag - fredag kl. 8.00 - 16.00 samt i perioden 1. marts - 1. november 1 lørdag pr. måned i tiden kl. 8.00 - 16.00.

Fyldpladsen vil være bemandedet med 1 mand i åbningstiden.

Planering m.m. agtes udført med gummiged eller rende-graver.

1.3.6 Midlertidig eller permanent drift

Fyldpladsens drift er af midlertidig karakter.

1.4 FORURENINGSBEGRÆNSENDE FORANSTALTNINGER

1.4.1 Ansøgeren har oplyst, at der kun tilføres fyldpladsens jordfyld og rent bygningsaffald.

Andet affald anbringes i containere på containerpladsen og transporteres til lossepladsen i Glatved.

1.4.2 Amtsvandvæsenet bemærker følgende vedrørende de ansøgte affaldstyper:

I miljøstyrelsens rapport af november 1975 om signaturer til affaldsplanlægning er der om fyld anført, at "fyld omfatter overskudsjord og rent bygningsaffald fra bygge- og anlægsvirksomhed. Da der er tale om affald uden indhold af forurenende stoffer, kræves ikke deponering på losseplads. Ved slutdisponering af denne affaldskategori kræves således ikke miljøbeskyttelsesforanstaltninger af samme omfang som for andre affaldskategorier."

1.5 AMTSVANDVÆSENETS BEMÆRKNINGER

Fyldpladsen ligger i den udgravede del af et større grusindvindingsområde.

Foreliggende undersøgelser tyder på, at jordlagene under grusgraven og omkringliggende arealer ned til vandoverfladen består af smeltevandsaflejringer, hovedsagelig sand. Fyldpladsen er beliggende ved et grundvandsskel. Afstanden fra fyldpladsens bund til grundvandets overflade er ca. 20 m, og det vurderes, at fyldpladsen er placeret i et område, hvor store grundvandsressourcer vil kunne forurennes.

Nørre Djurs kommune har oplyst, at man agter at føre nøje kontrol med, at kun rent fyld deponeres på pladsen, og at affald af anden art via containerne køres til Glatved.

I betragtning heraf anbefaler amtsvandvæsenet, at der meddeles godkendelse af fyldpladsen.

1.6 ANDEN MYNDIGHEDS UDTALELSE

Amtsarkitektkontoret har ved skrivelse af 22. juni 1982 udtalt følgende i sagen:

"Det fremgår af sagen, at fyldpladsen agtes etableret inden for den resterende del af det ca. 2,8 ha store areal af ovennævnte ejendom, som Nørre Djurs kommunalbestyrelse har lejet af ejeren, Superfos Dammann-Luxol A/S, til anvendelse som losseplads.

Ifølge regionplanens pkt. 6.3 kan der ikke etableres affaldsbehandlingsanlæg på Djursland, før der foreligger aftale om samarbejdsoplade for hele området, men bestemmelsen gælder ikke etablering af egentlige fyldpladser.

Under hensyn hertil skal man meddele, at amtsarkitektkontoret for sit vedkommende kan anbefale, at der meddeles tilladelse i henhold til by- og landzonelovens § 9, jfr. § 8, stk. 1, idet forudsættes, at der i en evt. godkendelse af fyldpladsen i henhold til miljøbeskyttelsesloven fastsættes de fornødne krav til pladsens drift og efterfølgende retablering m.v.

Det bemærkes, at amtsfredningskontoret efter forelæggelse af sagen herfra ikke har bemærkninger til det ansøgte."

2.0 GODKENDELSEN

2.1 GENERELT

Under henvisning til foranstående oplysninger godkender Århus amtsråds udvalg for teknik og miljø på amtsrådets vegne fyldpladsen og giver den fornødne tilladelse i henhold til by- og landzonelovens § 9, jfr. § 8. Godkendelsen omfatter kun de miljømæssige forhold, som defineret i kap. 5 i lov om miljøbeskyttelse og bekendtgørelse nr. 176 af 29. marts 1974.

Ansøgeren er selv ansvarlig for at indhente øvrige fornødne godkendelser, f.eks. i henhold til råstofloven, landbrugsloven og lov om arbejdsmiljø.

Godkendelsen gives under forudsætning af, at nedenstående vilkår overholdes:

2.2 VILKÅR FOR GODKENDELSEN

2.2.1 Fyldpladsen skal udføres og drives som angivet foran, dog med de ændringer, som følger af omstående.

- 2.2.2 Godkendelsen bortfalder, såfremt driften af fyldpladsen ikke er påbegyndt inden 3 år fra dateringen af denne godkendelsesskrivelse.
- 2.2.3 Fyldpladsen må kun anvendes til deponering af følgende affaldstyper:
- a. Uforurenede jordarter.
 - b. Uforurenede bygge- og anlægsaffald.
- 2.2.4 Der skal etableres et 2 m højt hegn med aflåselig låge omkring containerpladsen og så meget af fyldpladsen, at det effektivt hindrer indtrængen på området og ulovlig aflæsning af jordfyld eller affald på fyldpladsen uden for åbningstiden.
- 2.2.5 Fyldpladsen må ikke tages i brug, før hegn og containerplads er synet af tilsynsmyndigheden.
- 2.2.6 Opfyldningen skal ske i lag af max. 2 m's tykkelse, indtil den anførte terrænoverflade er nået. Øverst skal afsluttes med et dyrkningslag på mindst 1 m's tykkelse, bestående af råjord som nedre lag og mindst 20 cm muldjord som øvre lag, jfr. landbrugsministeriets notat af 25. oktober 1977 om efterbehandling af arealer anvendt til affaldsdeponering og råstofindvinding med henblik på fremtidig dyrkningsmæssig udnyttelse. Retableringen skal være afsluttet senest 1 år efter endt deponering på området.
- 2.2.7 Støvende affald skal afdækkes samme dag, deponeringen er foretaget.
- 2.2.8 Lågen skal være aflåst uden for åbningstid.
- 2.2.9 Der skal i pladsens åbningstid være tilsyn på pladsen.
- 2.2.10 Støjniveauet fra fyldpladsen må i det lejede areals skel ikke overstige 55 dB(A).
- Støjniveauet er angivet som det ækvivalente, konstante, korrigerede lydniveau i dB(A), målt som angivet i miljøstyrelsens vejledning om ekstern støj fra virksomheder (nr. 3/1974).
- 2.2.11 Nørre Djurs kommune skal udarbejde skriftlig instruks for tilsynet på pladsen. Instruksen skal indeholde regler for hvilke affaldstyper, der må deponeres, regler for

henvisning af andet affald til anden deponeringsform og åbningstider.

- 2.2.12 Instruksen skal indsendes til godkendelse ved Århus amtsvandvæsen, inden fyldpladsen tages i brug.
- 2.2.13 Nørre Djurs kommune skal sørge for, at det ved stikprøvekontrol påses, at der ikke tilføres fyldpladsen andre affaldstyper end de under pkt. 2.2.3 anførte.
- 2.2.14 Der skal føres journal over tilførte affaldsmængder fordelt på de forskellige affaldstyper.
- 2.2.15 Nørre Djurs kommune skal én gang årligt tilsende tilsynsmyndigheden en rapport over tilførte mængder af de forskellige affaldstyper samt en plan over, hvor på området deponeringen har fundet sted, samt en vurdering af den resterende deponeringstid på området.

Rapportering skal finde sted 1. gang pr. 1. januar 1983.

2.3 ØVRIGE FORHOLD

2.3.1 Tilsynsmyndighed

I henhold til kap. 7 i lov nr. 372 af 13. juni 1973 om miljøbeskyttelse er Århus amtsråd tilsynsmyndighed for fyldpladsen.

2.4 UNDERRETNING OM AFGØRELSEN

Århus amtsråds udvalg for teknik og miljø har underrettet følgende om afgørelsen:

Rådg. ingeniør Jens Liltorp,
Nørre Djurs kommune,
Superfos Dammann-Luxol A/S, Vedbæk
Embedslægeinstitutionen,
Arbejdstilsynet,
Miljøstyrelsen og
Levnedsmiddel- og miljøkontrollenheden i Randers.

Afgørelsen bekendtgøres ved annoncering i den lokale ugepresse.

2.5 KLAGE

Afgørelsen kan påklages til miljøstyrelsen. Eventuel klage skal indsendes til Århus amtsråds udvalg for teknik og miljø,

ved amtsvandvæsenet, Lyseng Allé 1, 8270 Højbjerg, der videresender klagen til miljøstyrelsen.

Klagefristen er 4 uger fra den dag, afgørelsen er meddelt den pågældende.

Godkendelsen må, hvis udnyttelsen indebærer bygge- eller anlægsarbejder, ikke udnyttes, før klagefristen er udløbet, og klage ikke forinden er indgivet, jfr. i øvrigt klagereglerne i kap. 11 i lov nr. 372 af 13. juni 1973 om miljøbeskyttelse som ændret ved lov nr. 107 af 29. marts 1978, som anført på omslaget til nærværende godkendelse.


E.b.



Stenbæk
teknisk direktør

LISTE OVER SAGENS AKTER

1. Skrivelse af d. 4. juni 1982 fra Nørre Djurs kommune til amtsvandvæsenet med ansøgning om miljøgodkendelse.
2. Skrivelse af 8. juni 1982 fra amtsvandvæsenet til amtsarkitektkontoret.
3. Skrivelse af 20. april 1982 fra Nørre Djurs kommune til amtsvandvæsenet med anmodning om godkendelse af containerplads og fyldplads.
4. Skrivelse af 22. juni 1982 fra amtsarkitektkontoret til amtsvandvæsenet.

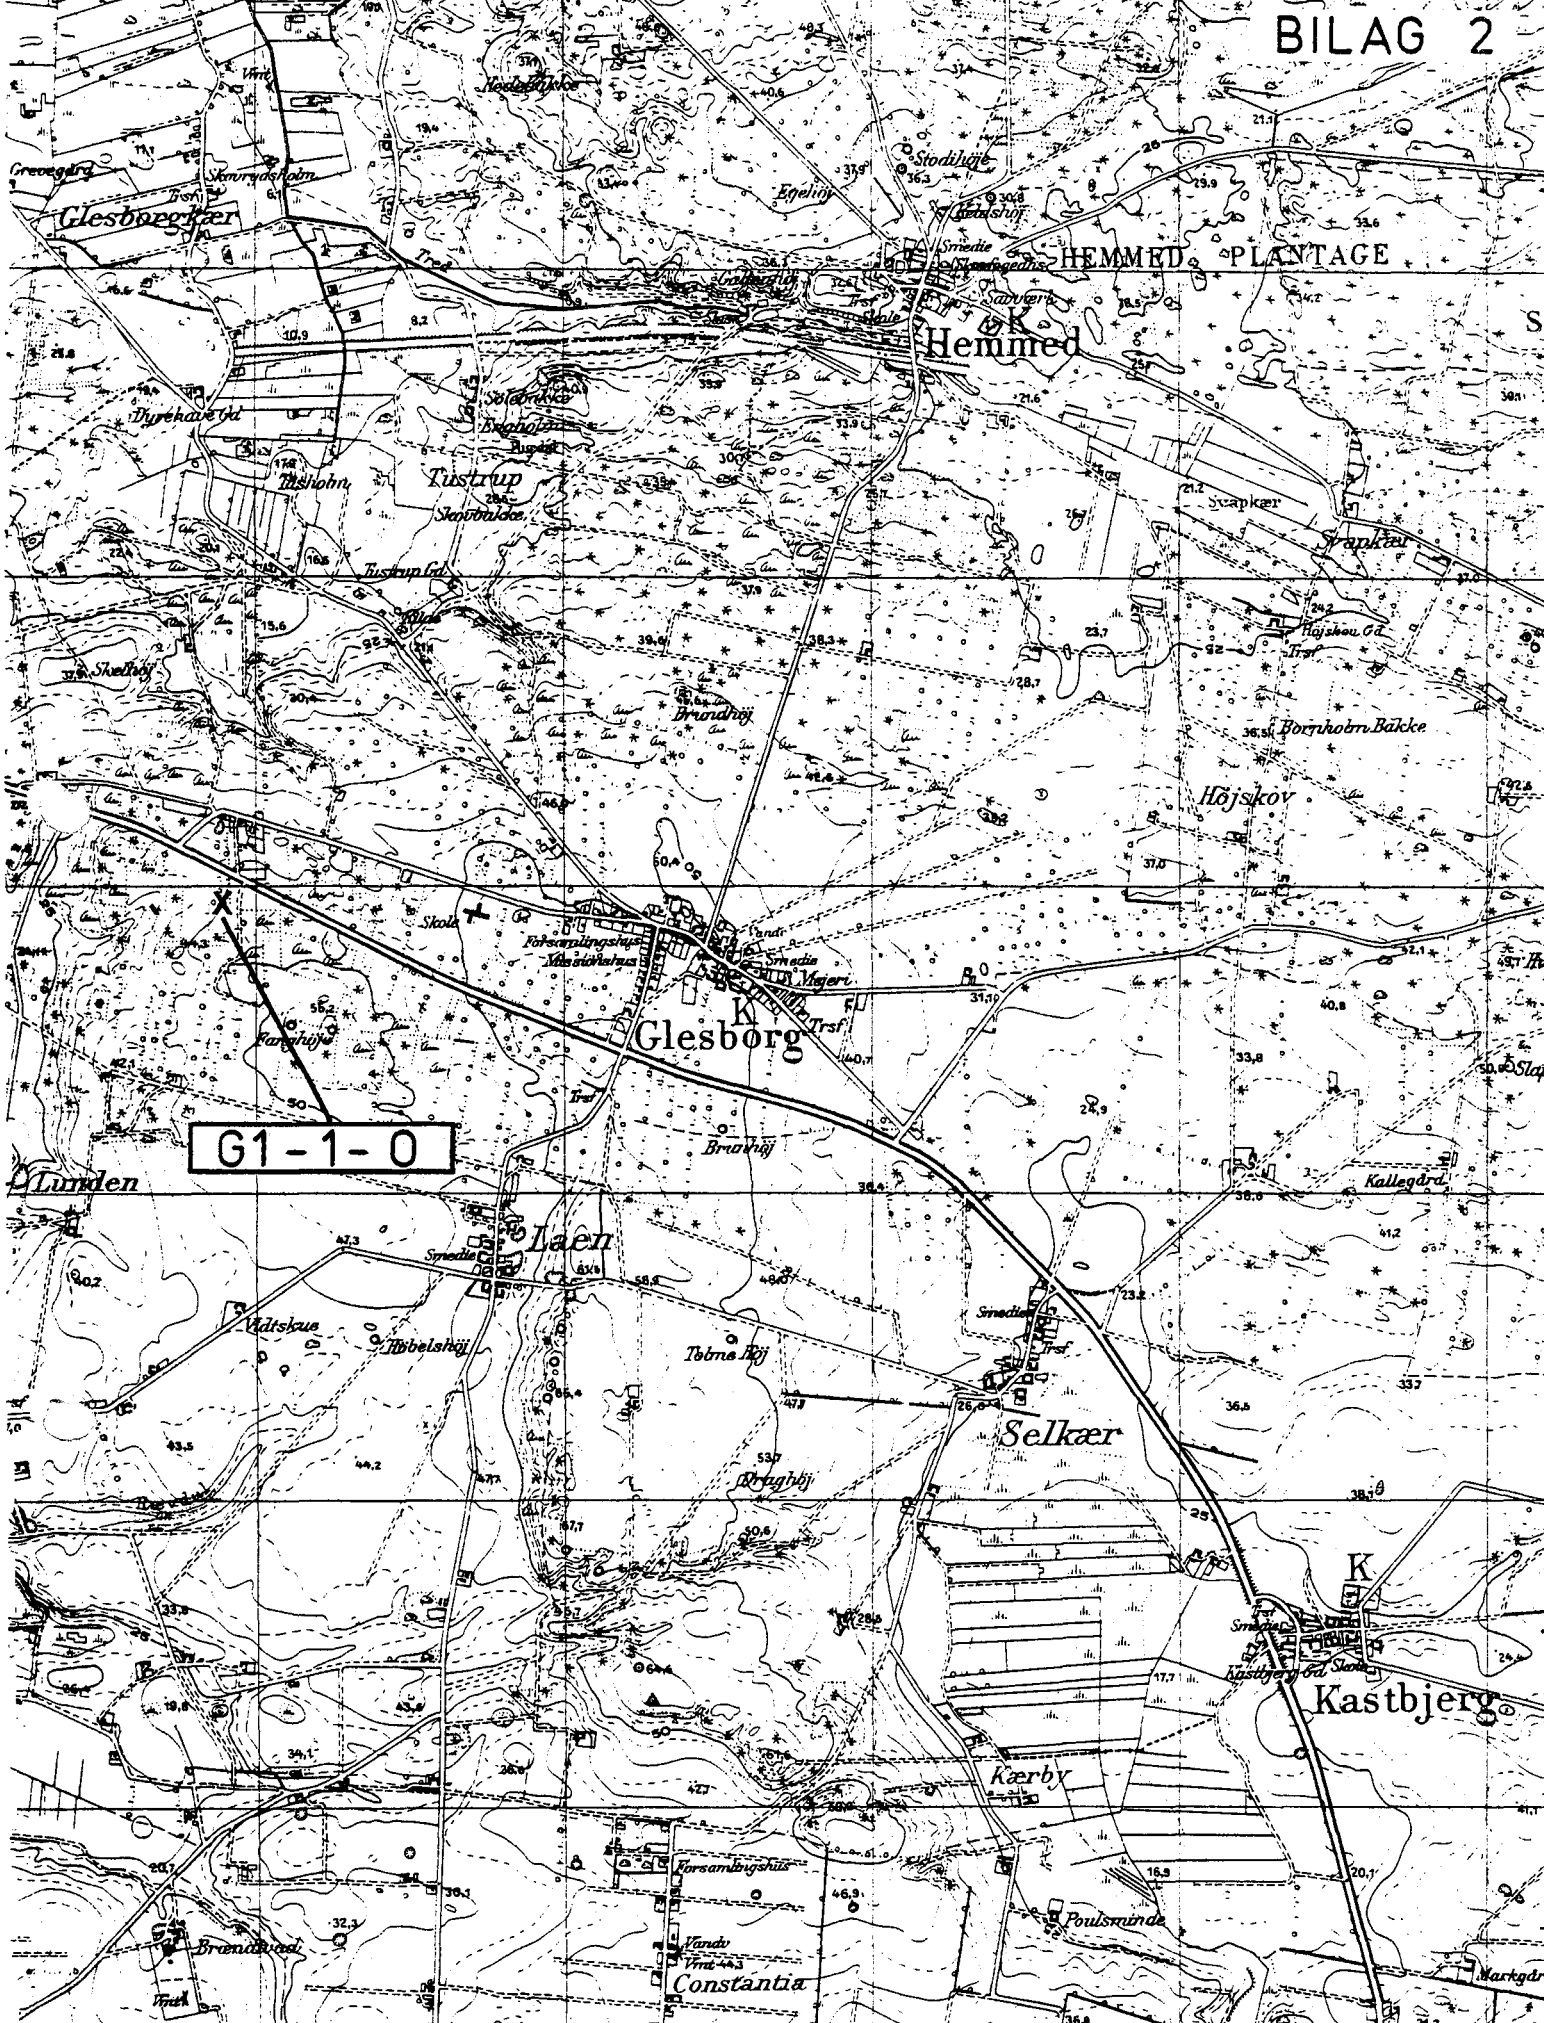

G1-1-0

UNDMATERIALET ER GEODETISK INSTITUTS KORT
 IRTET ER UDELUKKENDE TIL TIENSTLIG BRUG HOS
 FENTLIGE MYNDIGHEDER OG MÅ IKKE GØRES TIL
 NSTAND FOR FORHÅNGBINDNING ELLER DISTRIBUTION
 ANDEN SIDE UDEN SÆRLIG TILADELSE AF
 GEODETISK INSTITUT
 IGVET MED GEODETISK INSTITUTS TILADELSE

1:25.000