


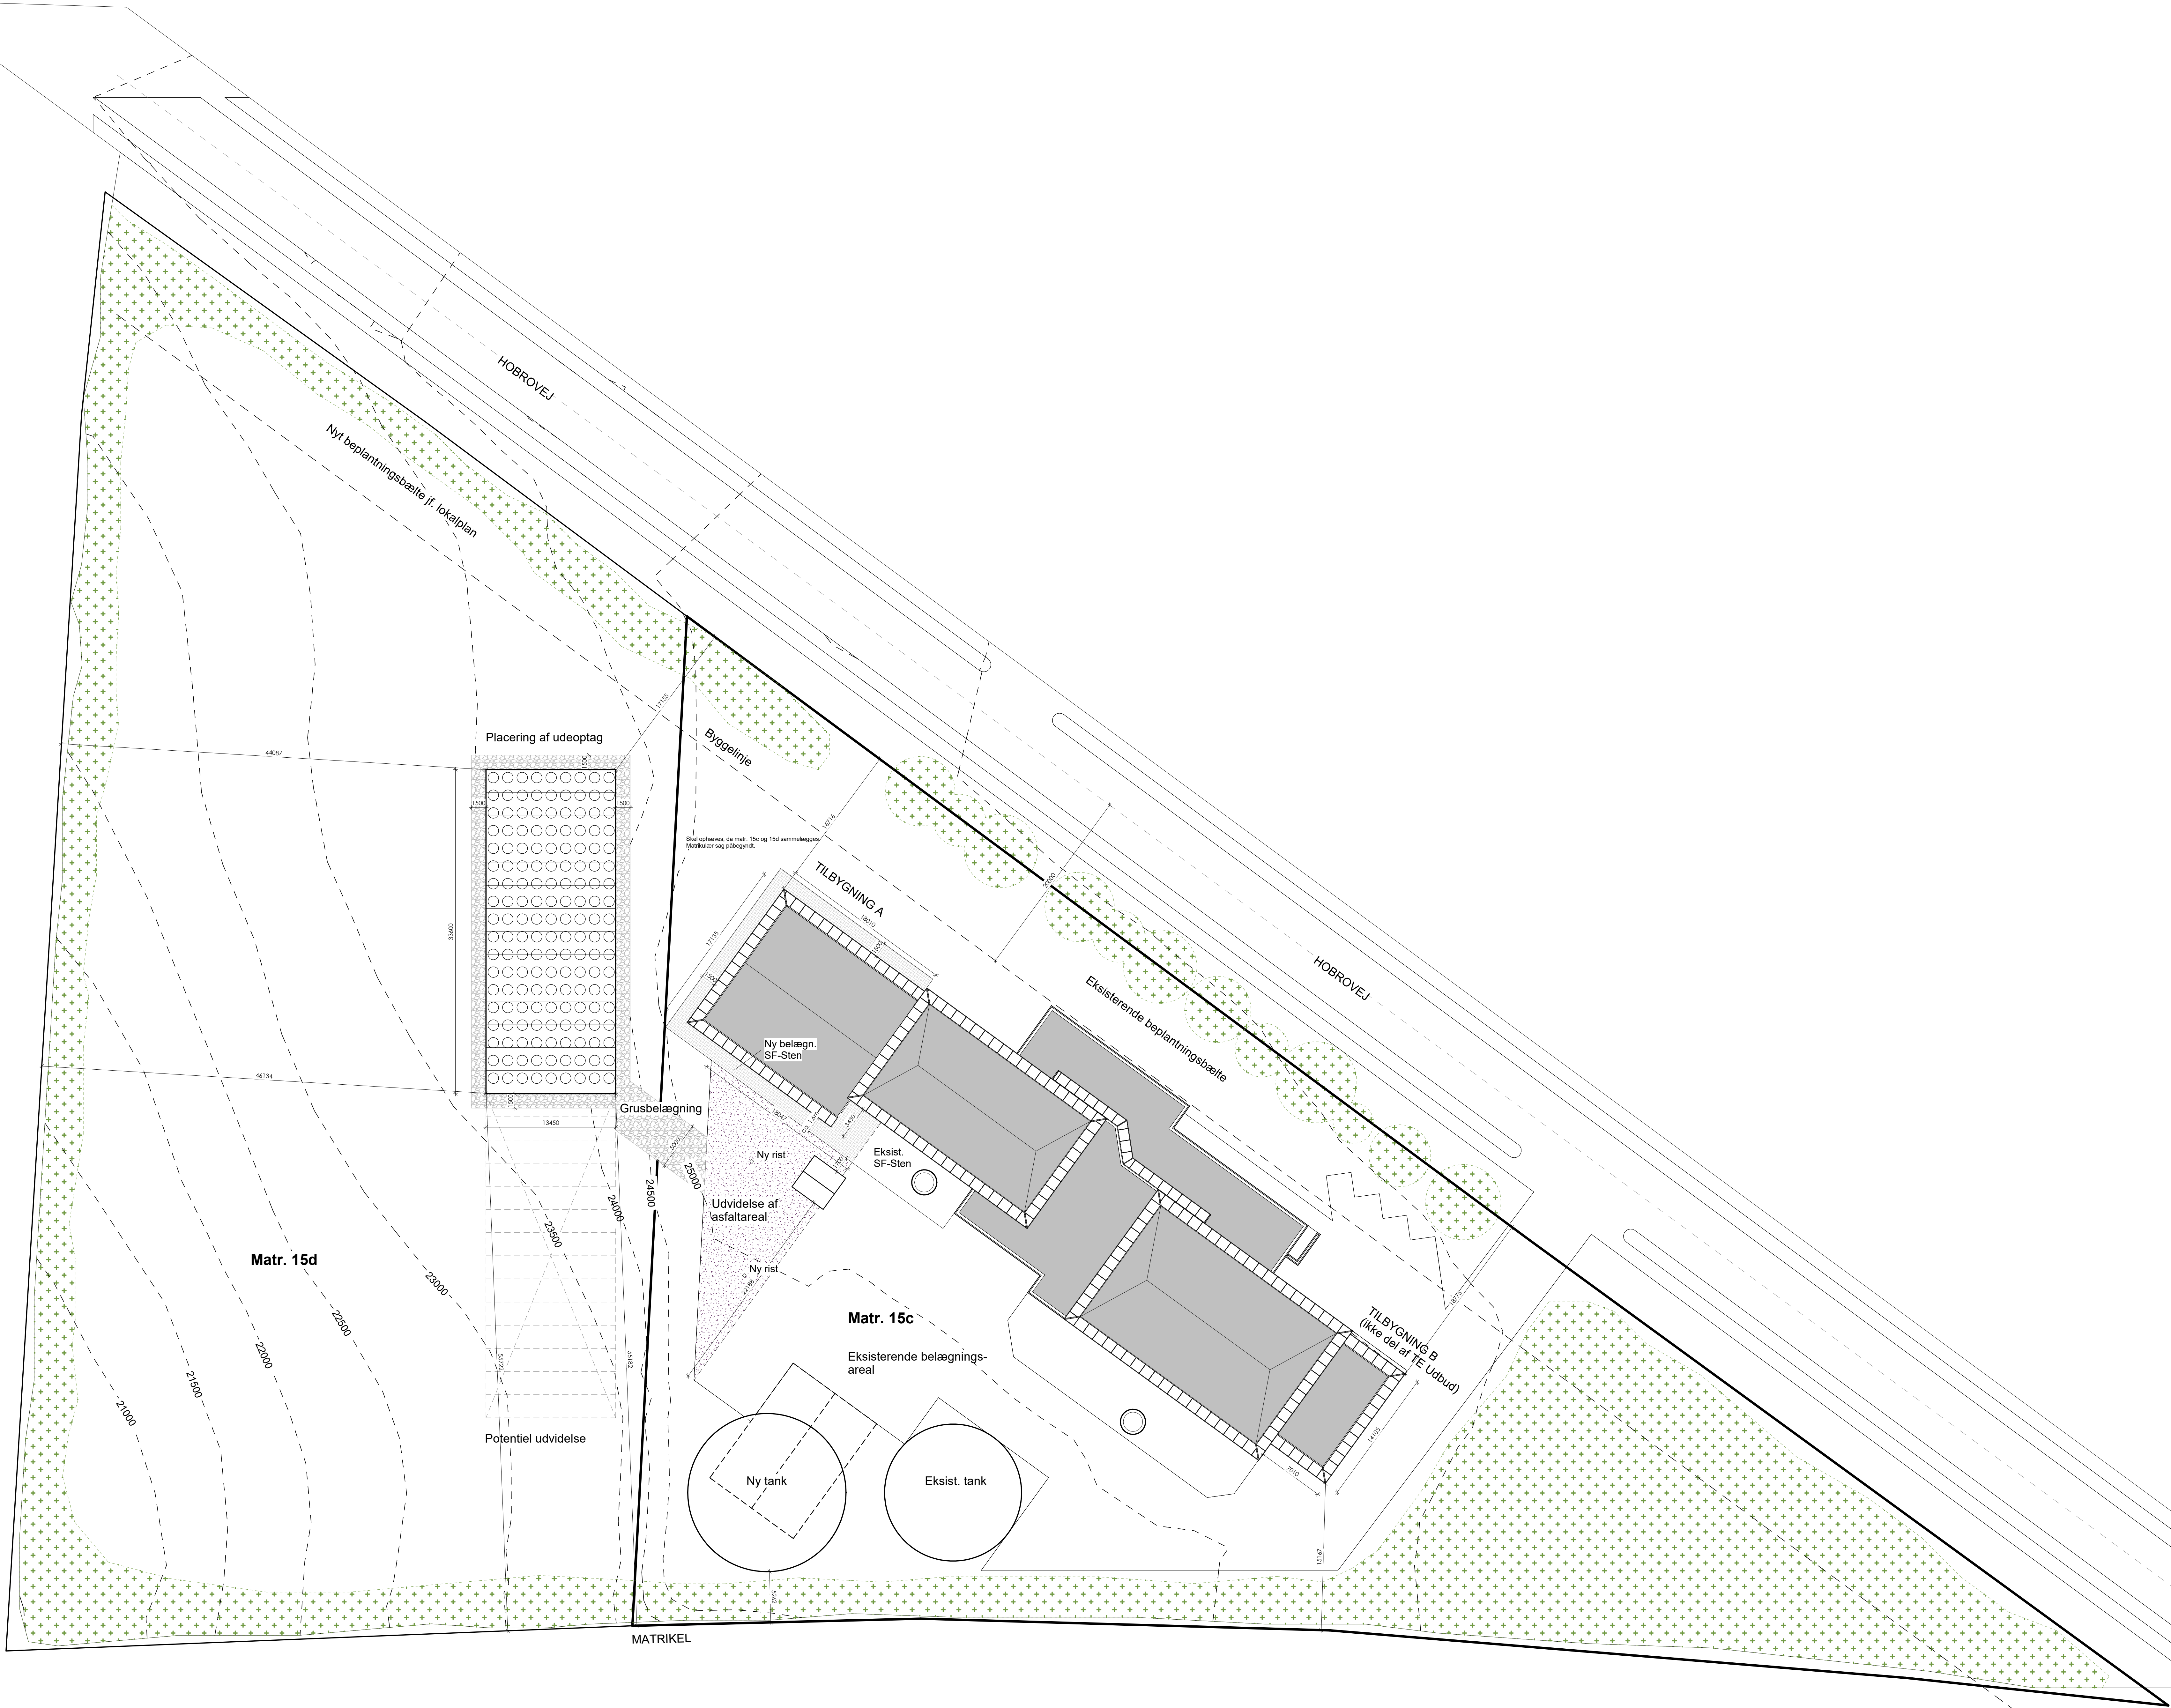

Adresse: Hobrovej 46, 8240 Nibe	
Max. nr.:	15c og 15d
Ejervej:	Nibe Markjorder
Bruttoetageareal:	
Ny tilbygning - Tilbygning A	308 m²
Ny tilbygning - Tilbygning B	58 m²
Eksist. tilbygning jf. SBR	1.316 m²
Eksist. tilbygning (retnings)	124 m²
Samlet bruttoetageareal i alt	
1.599 m²	
Bebyggelsesprocent:	
Grundareal: 8007 kvm (15c) + 8316 kvm (15d)	16.323 m²
Bruttoetageareal	1.599 m²
Bebyggelsesprocent:	9,7 %
Signaturforklaring:	
	Statgrus
	Belægningssten, som SF-Sten
	Ny asfalter

Nibe Kraftvarmeværk - Udvidelse

Fase:	Udbudsprojekt	Sign:	SIM
Emne:	Situationsplan	Godk:	MMB
Mål:	1:250	Dato:	10/10/2025
Rev:		Rev:	

Sagssnr:	2025.075	Hobrovej 46, 8240 Nibe	Torsø 101, 1. sal, 8700 Bjerslev	info@signatura.arch.dk	SIGNATURA architects
Con:	02/09/2025		Klausen Lunden 10, 1400 Tårnby	www.signatura.arch.dk	