Bilag 4.3 - indretning af virksomhed

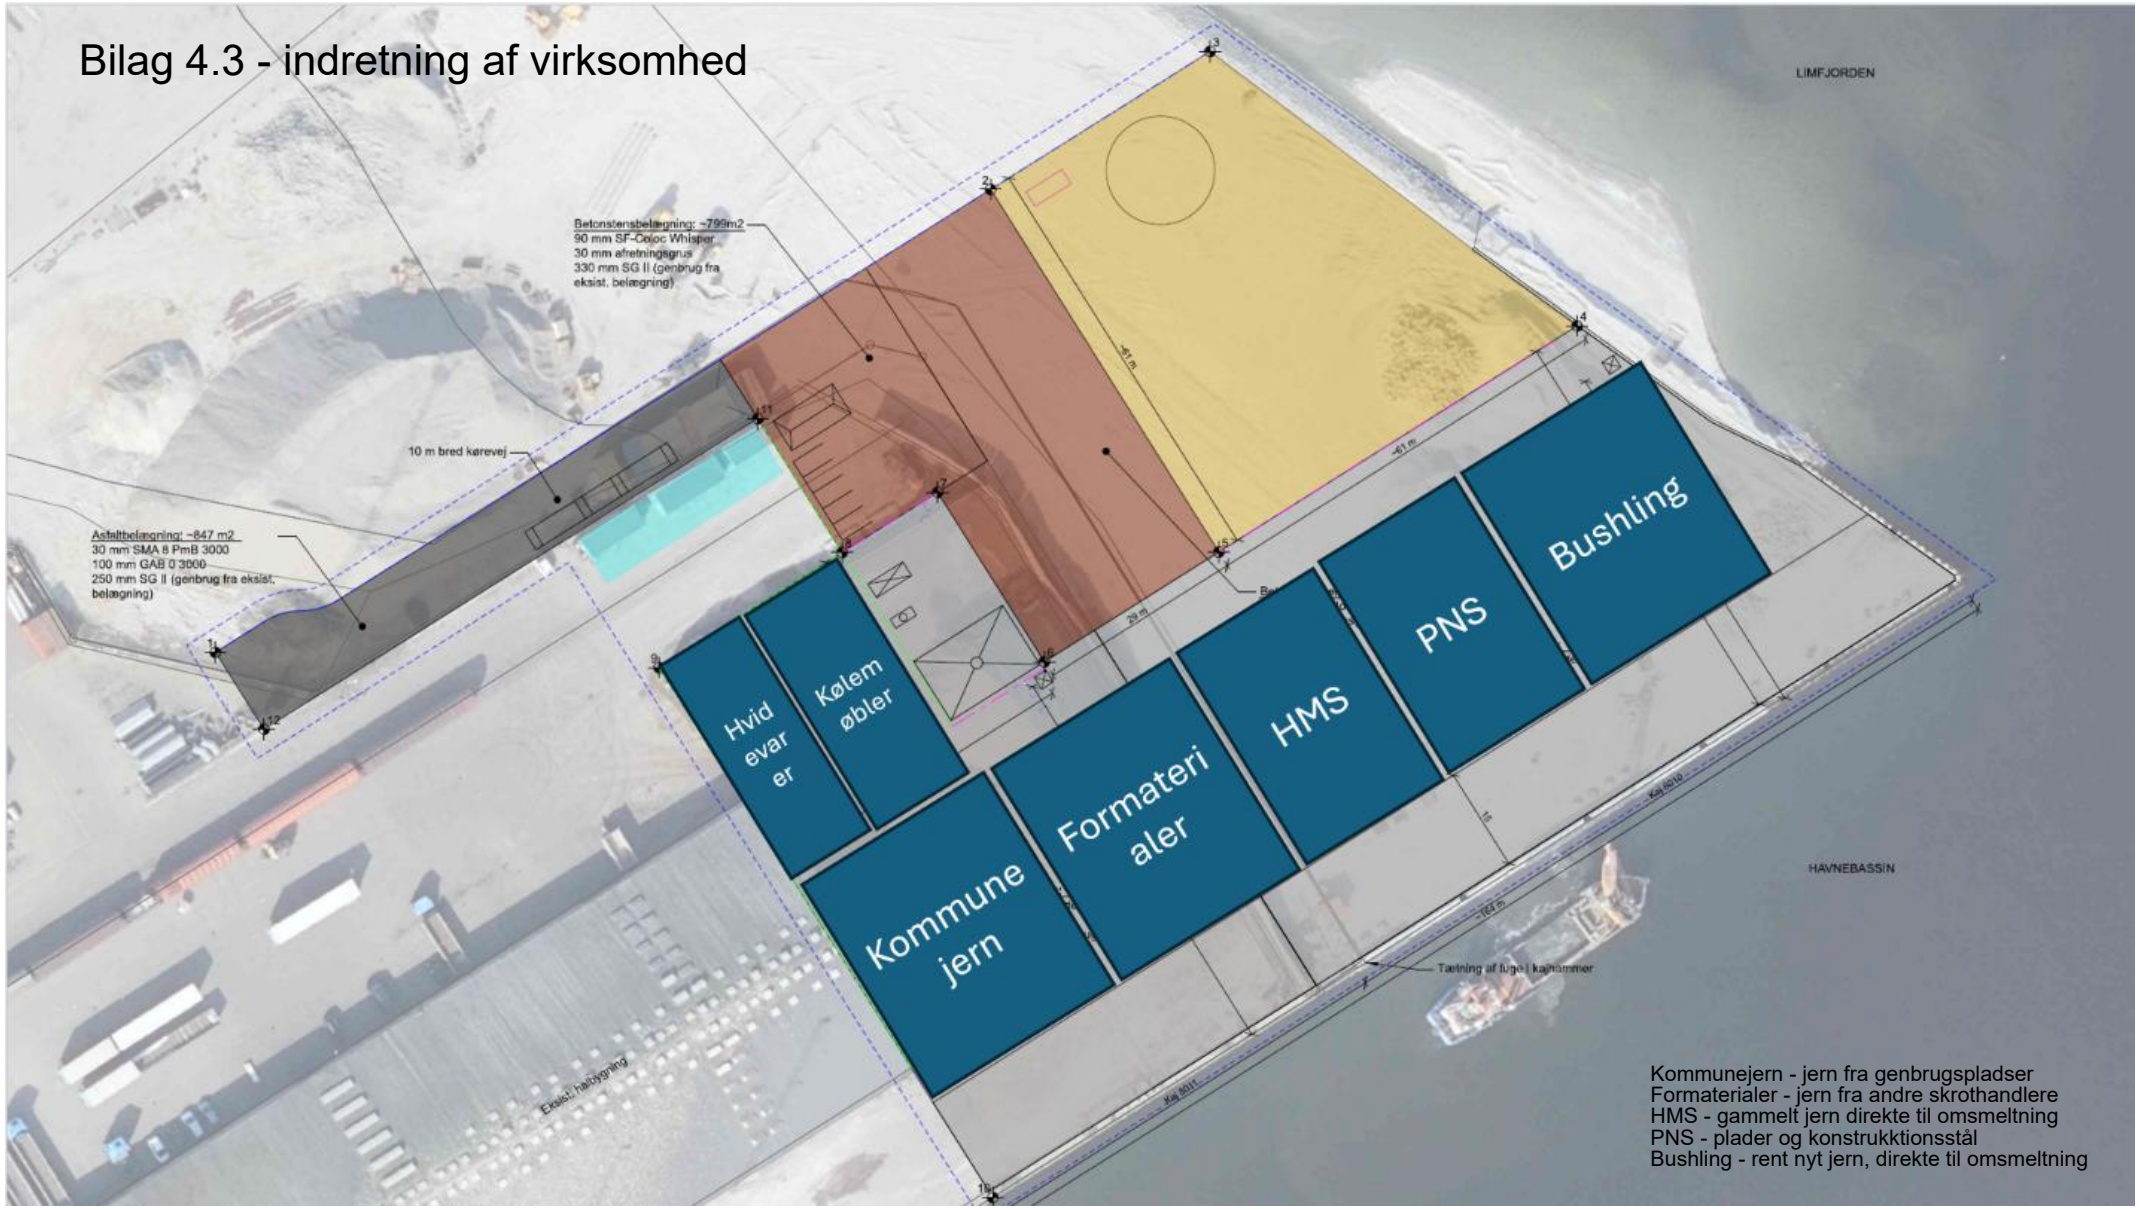

Kommunejern - jern fra genbrugspladser
Formaterialer - jern fra andre skrothandlere
HMS - gammelt jern direkte til omsmeltning
PNS - plader og konstrukktionsstål
Bushling - rent nyt jern, direkte til omsmeltning