
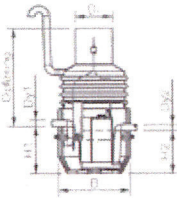


EuroPEK ROO (klasse 1)

m/lamelfilter og alarm, excl. opførringsrør

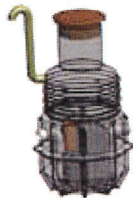


Dimension	Wavin nr.	VVS nr.	TUN nr.	Dy1	Dy2	Di	H1	H2	B	C	D
3 l/s.	8535602	223203403	1456903	110	110	600/1000	770	700	1300	71	150
6 l/s.	8535604	223203406	1456904	160	160	600/1000	770	700	1300	72	150
10 l/s.	8535605	223203410	1456905	160	160	600/1000	1170	1100	1300	101	150

Automatisk flydelukke

3-10	8537116	223203873									6
------	---------	-----------	--	--	--	--	--	--	--	--	---

EuroPEK ROO Omega (klasse 1)

m/lamelfilter og alarm, excl. opførringsrør

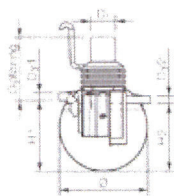



Dimension	Wavin nr.	VVS nr.	TUN nr.	Dy1	Dy2	Di	H1	H2	Ø	C	D
15 l/s.	8535479#	223203175	1456908	200	200	600/1000	1730	1650	2170	239	380

Automatisk flydelukke


15 l/s.	8537117	223203876									9
---------	---------	-----------	--	--	--	--	--	--	--	--	---

EuroPEK ROO (klasse 1)

m/lamelfilter og alarm, excl. opførringsrør

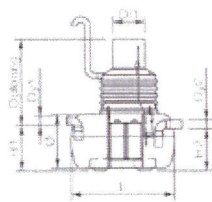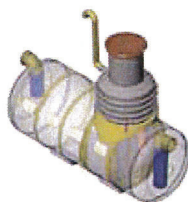

Dimension	Wavin nr.	VVS nr.	TUN nr.	Dy1	Dy2	Di1	H1	H2	Ø	L	C	D
20 l/s.	8522212#	223203080	1385429	250	250	600/1000	1300	1230	1400	3500	360	520


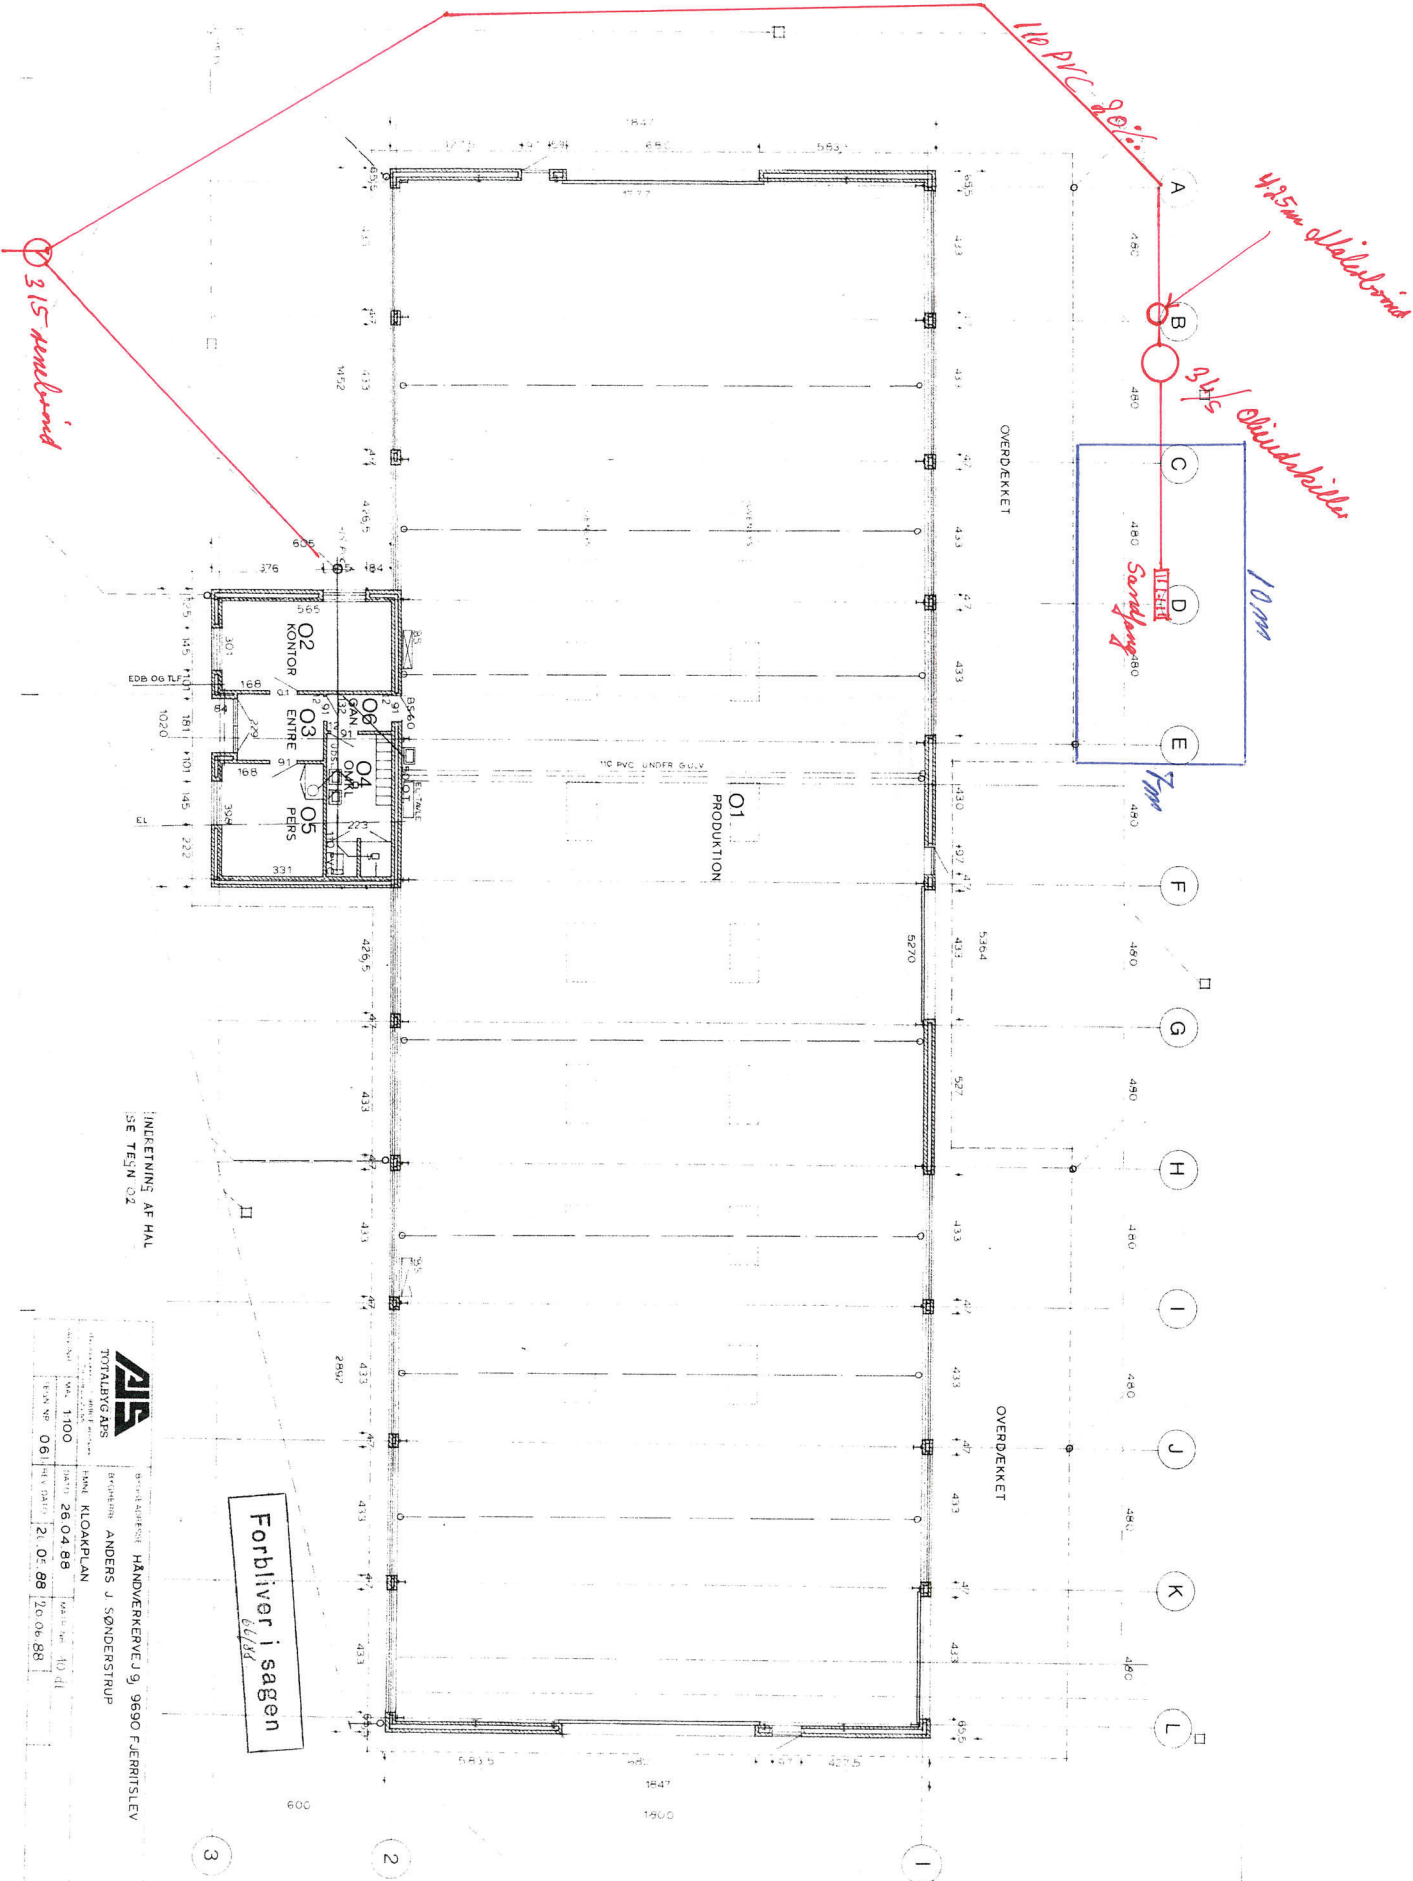


INDRETNING AF HAL
SE TEJN O2

A/S		BYGGERÅD GIBT HÅNDVERKERE J 9, 9690 FJERRISLEV	

Forbliver i sagen


den 5/1-2016
Granly - Entreprenør A/S
 Håndværkervej 11, 9690 Fjerrislev
 Tlf. 21 41 82 80

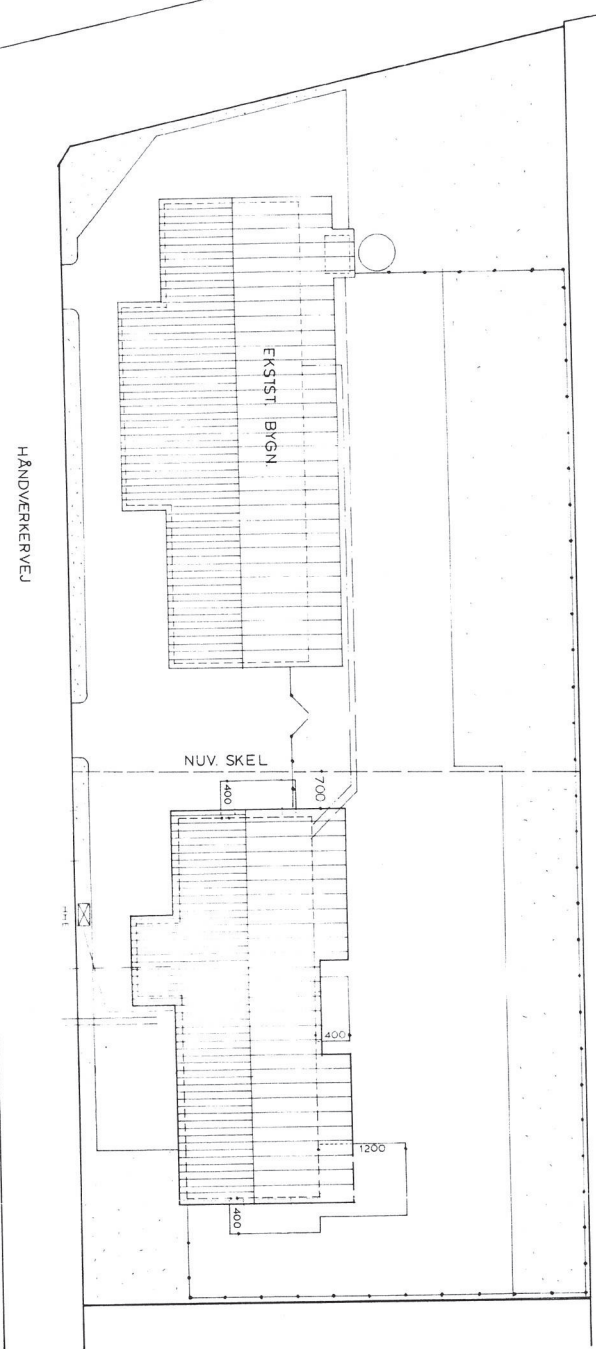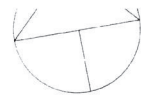

GRUNDENS AREAL 11654 M²
 EKSTIST. BYGN 1350 M²
 NY BYGN 1047 M²

- NOTA:
- VARME
 - LIFT
 - VAND
 - EL
 - REGNVAND
 - SPLDEVAND

Forbliver i sagen
6/88

 TOTALBYG APS <small>Håndværkervej 7, 9690 Tjørnslev Tel. 98 51 21 93</small>		BYGGEADRESSE: HÅNDVERKERVEJ 9, 9690 FJERRITSLEV	
		BYGHERRE: ANDERS J SØNDERSTRUP	
EMNE: SITUATIONSPLAN		MÅL: 1:500	
SAGS NR. 01		TEKN. NR. 01	
DATO: 26.04.88		REVISJON DATO:	
MÅTST. NR.: DEL AF 10 DI			