

Oplev Hedegaard
Haverslevvej 26, Oplev
9530 Støvring

Center Natur og Miljø

Hobrovej 110 | 9530 Støvring
Telefon 99 88 99 88
raadhus@rebild.dk | www.rebild.dk

Journalnr: 09.17.24-P19-4-21
Ref.: Maria G. Larsen
Telefon: 99887645

Dato: 05-08-2021

§ 20 afgørelse om ikke-godkendelsespligt til etablering af fodersilo jf. § 10, på Hjortholmvej 53, Gravlev, 9530 Støvring

Center Natur og Miljø, Rebild Kommune har den 21. juni 2021 modtaget en anmeldelse om etablering af en fodersilo, beliggende på Hjortholmvej 53, Gravlev, 9530 Støvring, hovedmatrikel 10b, Gravlev By, Gravlev, CVR: 33319762, CHR 97641, ejendomsnr. 8400005888.

Anmeldelsen er modtaget gennem det elektroniske selvbetjeningsystem www.husdyrgodkendelse.dk, og der er indsendt supplerende oplysninger den 28. juni 2021 og 1. juli 2021. Anmeldelsen har skema nr. 228210.

Afgørelse

Rebild Kommune meddeler afgørelse efter husdyrgodkendelsesbekendtgørelsens¹ § 20, stk. 4 om, at etablering af fodersilo på ejendommen Hjortholmvej 53, Gravlev, 9530 Støvring, kan foretages uden godkendelse eller tilladelse efter §§ 16 a eller 16 b i husdyrbrugloven².

Afgørelsen er baseret på oplysningerne i ansøgningen med skemanr. 228210 version 4, de indsendte oplysninger jf. bilag 1. pkt. A, og bilag 2. pkt. A i husdyrgodkendelsesbekendtgørelsen.

Ansøgningen er behandlet i henhold til § 10 i husdyrgodkendelsesbekendtgørelsen, og det anmeldte er ikke i strid med de generelle krav til placering m.v. i husdyrbruglovens § 6.

Rebild Kommune vurderer, at den ansøgte fodersilo, der placeres i tilknytning til de eksisterende fodersiloer, er erhvervsmæssig nødvendig for ejendommens drift som landbrugsejendom.

Det er endvidere vurderet, at det ansøgte ikke er i strid med Kommuneplan 2017-29³.

Gyldighed, udnyttelse og bortfald

Afgørelsen er gyldig fra den 5. august 2021, hvor den offentliggøres på Rebild Kommunes hjemmeside, www.rebild.dk.

Afgørelsen bortfalder, jf. § 53, stk. 1 i husdyrgodkendelsesbekendtgørelsen, hvis den ikke er udnyttet inden 6 år efter, at afgørelsen er meddelt.

¹ Bekendtgørelse om godkendelse og tilladelse m.v. af husdyrbrug nr. 2256 af 29. december 2020

² Lov om husdyrbrug og anvendelse af gødning m.v. nr. 1572 af 20. december 2006, jf. lovbek. nr. 520 af 1. maj 2019.

³ <http://rebild.dk/politik/planer-og-visioner/kommuneplan-2017-2029>

I forbindelse med miljøtilsyn vil afgørelsen blive gennemgået, og hvis det konstateres, at oplysningerne givet i anmeldelsen ikke svarer til produktionen, vil kommunen betragte anmeldelsen som bortfaldet. Rebild Kommune vil se det som skærpende omstændighed med eventuelt krav om, at ændringerne skal godkendes efter husdyrbrugloven.

Det er til enhver tid ejers ansvar at gøre sig bekendt med og følge gældende lovgivning.

Offentlighed

Udkast til afgørelse har i perioden 06.07.2021 til 03.08.2021 været i høring hos ansøger.

Fristen for at komme med en udtalelse er som udgangspunkt 2 uger, men på grund af at høringens udsendes i skolernes sommerferie forlænges fristen til 4 uger.

Afgørelsen er af Rebild Kommune vurderet at være af underordnet betydning for naboer. Grundet terrænforhold, eksisterende læhegn i landskabet og placering af fodersiloen imellem eksisterende byggeri, vil opførelsen af fodersiloen ikke ændre naboernes indsyn til ejendommen eller opfattelsen af landskabet væsentligt.

Klagevejledning

Hvis du ønsker at klage over denne afgørelse, kan du klage til Miljø- og Fødevarerklagenævnet.

Klagen skal indgives inden 4 uger fra at afgørelsen er offentligt bekendtgjort.

Du klager via Klageportalen, som du finder via www.naevneneshus.dk, www.borger.dk eller www.virk.dk. Du logger på Klageportalen med NEM-ID. En klage er indgivet, når den er tilgængelig for Rebild Kommune via Klageportalen. Når du klager, skal du betale et gebyr på 900,-kr. for borgere og 1.800,- kr. for virksomheder, organisationer og offentlige myndigheder.

I Klageportalen sendes din klage automatisk først til Rebild Kommune. Hvis Rebild Kommune fastholder afgørelsen, sender Rebild Kommune klagen videre til behandling i nævnet via Klageportalen. Du får besked om videresendelsen.

Miljø- og Fødevarerklagenævnet afviser din klage, hvis du sender den uden om Klageportalen, medmindre du forinden er blevet fritaget for brug af Klageportalen. Hvis du ønsker at blive fritaget for at bruge Klageportalen, skal du sende en begrundet anmodning til Rebild Kommune. Rebild Kommune videresender herefter din anmodning til nævnet, som træffer afgørelse om, hvorvidt du kan fritages. Se betingelserne for at blive fritaget på www.nmkn.dk.

En eventuel klage skal være Miljø- og Fødevarerklagenævnet i hænde senest **torsdag den 26. august 2021 kl. 23.59.**

Tilladelsen kan godt udnyttes, selvom der klages over den, medmindre Miljø- og Fødevarerklagenævnet bestemmer andet, og under forudsætning af, at andre nødvendige tilladelser er indhentet. Det skal bemærkes, at Miljø- og Fødevarerklagenævnet ved sin behandling kan ændre eller ophæve en godkendelse. Udnyttes en godkendelse, der er klaget over, sker det derfor for egen regning og risiko.

Afgørelsen kan endvidere indbringes for domstolene, jf. husdyrbruglovens § 90. En eventuel sag skal være anlagt inden 6 måneder efter annonceringen.

Beskrivelse af projektet

Ansøgers oplysninger fremgår af bilag 1-3.

Kommunens kommentarer og vurdering

Kommunen har gennemgået de oplysninger, der er indsendt i forbindelse med anmeldelsen, jf. § 10, af opførelse af ny fodersilo i tilknytning til de eksisterende fodersiloer.

Oplysninger, jf. bilag 1, pkt. A i husdyrgodkendelsesbekendtgørelsen, om ansøger og ejerforhold fremgår af ansøgningsskema nr. 228210, der er indsendt gennem www.husdyrgodkendelse.dk og vedhæftet som bilag 1.

Oplysninger, jf. bilag 2, pkt. A i husdyrgodkendelsesbekendtgørelsen og betingelserne i § 10, stk. 2-4 er gennemgået og vurderet:

Ejendommen er registreret med landbrugspligt, og den ansøgte fodersilo, der placeres i tilknytning til ejendommens eksisterende fodersiloer, er vurderet at være erhvervsmæssigt nødvendig for driften af ejendommen. Driften på ejendommen er i løbende udvikling og dermed ønskes der nu en fodersilo mere, for at kunne optimere tidspunkt og indkøb af foder.

§ 6 i husdyrbrugloven:

Der er 2.000 m til nærmeste byzone- eller sommerhusområde, der er Sørup og 3.300 m til nærmeste område i landzone (Hjedsbæk), der i lokalplan 179 er udlagt til boligformål.

Der er 537 m til nærmeste nabobeboelse, uden landbrugspligt og som ikke er ejet af den ansvarlige for driften af ejendommen, beliggende Hjortholmvej 60, 9530 Støvring.

Terrænforhold og bygningshøjde jf. § 10, stk. 2 pkt. 3 og 4 i husdyrgodkendelsesbekendtgørelsen:

Fodersiloen har en højde på 13,77 m, og det er oplyst, at etableringen kan ske indenfor terrænændringer, der er under +/-1 m. Kravene til bygningshøjde og terrænændringer jf. § 10, stk. 2 pkt. 3 og 4 er dermed overholdt.

Kommuneplan 2017-2029

Ejendommen Hjortholmvej 53, Gravlev, 9530 Støvring ligger i et område, som i kommuneplanen er udpeget som landbrugslandskab, værdifuldt kulturmiljø og særligt værdifuldt jordbrugsområde. Jf. retningslinjerne 5.1.6, 5.2.2 og 5.3.2 for disse områder er hovedhensynet, at landbrugsbyggeri som udgangspunkt kan indpasses i landskabet, at kulturhistoriske værdier skal beskyttes samt jordens fortsatte arealanvendelse. Da fodersiloen placeres i tilknytning til eksisterende fodersiloerne og øvrig bygningsmasse, vurderer Rebild Kommune at den anmeldte fodersilo ikke er i strid med kommuneplan 2017-2029.

Ejendommen ligger indenfor en skovbyggelinje. Da fodersiloen er erhvervsmæssigt nødvendigt for den pågældende ejendom, kræves der ikke dispensation efter naturbeskyttelsesloven.

Der gøres opmærksom på, at det anmeldte skal etableres som ansøgt og skal overholde gældende lovgivning i henhold til husdyrgødningsbekendtgørelsen⁴.

Rebild Kommune vurderer samlet, at den anmeldte fodersilo opfylder alle betingelser for at kunne gøre brug af anmeldteordningen efter § 10 i husdyrgodkendelsesbekendtgørelsen, og at det anmeldte derfor ikke kræver godkendelse eller tilladelse efter §§ 16 a eller 16 b i husdyrbrugloven.

Spørgsmål til denne afgørelse eller til sagen i øvrigt, kan rettes til undertegnede på tlf. 99 88 76 45 eller e-mail cnm@rebild.dk.

Med venlig hilsen

⁴ Bekendtgørelse om miljøregulering af dyrehold og om opbevaring og anvendelse af gødning nr. 1176 af 23. juli 2020.

Maria G. Larsen
Miljømedarbejder

Bilag

Anmeldelse
Situationsplan

Bilag 1 – Anmeldesskema

Husdyrgodkendelse.dk

Anmeldelse (228210)

Dette er en anmeldelse af etablering, udvidelse eller ændring af en driftsbygning (halmlade, maskinhal, malkeum m.v., kornlager eller lager til opbevaring af foder) efter husdyrgodkendelsesbekendtgørelsens § 10.

Versionsnummer:
4**Indsendelsesdato:**
21-06-2021**Genereringsdato:****Husdyrbruget**

Husdyrbrugets CVR-nummer	33319762
Husdyrbrugets navn	Søren Mølgård
Beliggenhedsadresse	Hjortholmvej 53
Postnummer	9530
By	Støvring

Ansøger

Ansøger navn	Søren Mølgård
Ansøger adresse	Haverslevvej 26
Ansøger postnummer	9530
Ansøger by	Støvring
Ansøger telefon	25334701
Ansøger email	oplevelhedegaard@gmail.com

Ejer

Ejer navn	Søren Mølgård
Ejer adresse	Haverslevvej 26
Ejer postnummer	9530
Ejer by	Støvring
Ejer telefon	42962020
Ejer email	oplevelhedegaard@gmail.com

Konsulent

Konsulent Cvr	34483957
Konsulent virksomhedsnavn	LINDEGAARD AGRO CONSULT ApS
Konsulent navn	Freddie Lindegaard
Konsulent adresse	Kallehavevej 3
Konsulent postnummer	8940
Konsulent by	Randers
Konsulent telefon	42962020
Konsulent email	mail@lindegaard-agroconsult.dk

Ejendom

Ejendomsnummer	8400005888
CHR numre	97641

Kort beskrivelse:

Der søges om opsætning af en foder silo, grunden til at siloen ønskes opsat er at det er en bedrift i løbende udvikling og drift, dermed ønskes siloen brugt til at optimere tidspunkt og indkøb af foder, for at optimere driften.

Der ønskes opsat en silo til foder, i umilbart forbindelse af øvrige siloer, silon bruges når foderet levers, enten fra hoveejendom, eller fra foderstoffanlæg, lager i siloen er ca 7 dages forbrug

Bedriften har landbrugspligt og er i fuld landbrugsdrift.

Der udføres ingen terræn ændringer ved opsættelse af siloen

Skemanummer: 228210
Versionsnummer: 4

Anmeldelse (228210) | Gennemse & indsend

Her er alle indtastninger og afstande samlet på en side, der kan udskrives som en samlet PDF.

Dette er en anmeldelse af etablering, udvidelse eller ændring af en driftsbygning (halmlade, maskinhal, malkerum m.v., kornlager eller lager til opbevaring af foder) efter husdyrgodkendelsesbekendtgørelsens § 10.

Kort beskrivelse:

Der søges om opsætning af en foder silo, grunden til at siloen ønskes opsat er at det er en bedrift i løbende udvikling og drift, dermed ønskes siloen brugt til at optimere tidspunkt og indkøb af foder, for at optimere driften.

Der ønskes opsat en silo til foder, i umilbart forbindelse af øvrige siloer, silon bruges når foderet levers, enten fra hoveejendom, eller fra foderstoffens lager i siloen er ca 7 dages forbrug

Bedriften har landbrugspligt og er i fuld landbrugsdrift.

Der udføres ingen terræn ændringer ved opsætning af siloen

Versionsnummer:

4

1. Basisoplysninger

Husdyrbruget

Bedrift Cvr	33319762
Husdyrbrugets navn	Søren Mølgård
Beliggenhedsadresse	Hjortholmvej 53
Postnummer	9530
By	Støvring

Ansøger

Ansøgers navn	Søren Mølgård
Ansøgers adresse	Haverslevvej 26
Ansøgers postnummer	9530
Ansøgers by	Støvring
Ansøgers telefon	25334701
Ansøgers e-mail	oplevelhedegaard@gmail.com

Ejer

Ejers navn	Søren Mølgård
Ejers adresse	Haverslevvej 26
Ejers postnummer	9530
Ejers by	Støvring
Ejers telefon	42962020
Ejers e-mail	oplevelhedegaard@gmail.com

Konsulent

Konsulent Cvr	34483957
Konsulent virksomhedsnavn	LINDEGAARD AGRO CONSULT ApS
Konsulentnavn	Freddie Lindegaard
Konsulentadresse	Kallehavevej 3
Konsulentpostnummer	8940
Konsulentby	Randers
Konsulenttelefon	42962020
Konsulent-e-mail	mail@lindegaard-agroconsult.dk

Ejendom

Ejendomsnummer	8400005888
CHR numre	97641

Matrikler på ejendomsnummer

Matrikel: 6bi - Sørup By, Buderup
Matrikel: 3d - Fløe By, Gravlev
Matrikel: 6g - Fløe By, Gravlev
Matrikel: 10b - Gravlev By, Gravlev
Matrikel: 12g - Gravlev By, Gravlev
Matrikel: 2c - Albæk Hgd., Suldrup

Skemanummer: 228210
Versionsnummer: 4

2. Afstande

2.1 Afstande angivet

Byzone Afstand - Byzone og sommerhusområde			
Type	Navn	Afstand [m]	Minimumsafstand [m]
Driftsbygning	Fodersilo	2002	-

Byzone afstand Støvring - Vandløb og søer over 100 kvm			
Type	Navn	Afstand [m]	Minimumsafstand [m]
Driftsbygning	Fodersilo	2916	-

Byzone Suldrup - Byzone og sommerhusområde			
Type	Navn	Afstand [m]	Minimumsafstand [m]
Driftsbygning	Fodersilo	3559	-

Lokal plan forslag industriområde Støvring - Lokalplan i landzone			
Type	Navn	Afstand [m]	Minimumsafstand [m]
Driftsbygning	Fodersilo	2248	-

Nabo uden landbrugspligt - Naboskel			
Type	Navn	Afstand [m]	Minimumsafstand [m]
Driftsbygning	Fodersilo	553	-

Skemanummer: 228210
Versionsnummer: 4

3. Yderligere informationer om anmeldelse

Yderligere informationer og specielle forhold

Kommentar til afstandsangivelser

Ingen kommentar

Skemanummer: 228210
Versionsnummer: 4


4. Supplerende oplysninger

Bilag			
Id	Filnavn	Fil størrelse	Beskrivelse
22802	Hjortholmvej 53, 9530 Støvring.pdf	2194570	Bilag med data over siloen

Skemanummer: 228210
Versionsnummer: 4


5. Kortuddrag

Staldafsnit og opbevaringslagre (automatisk)

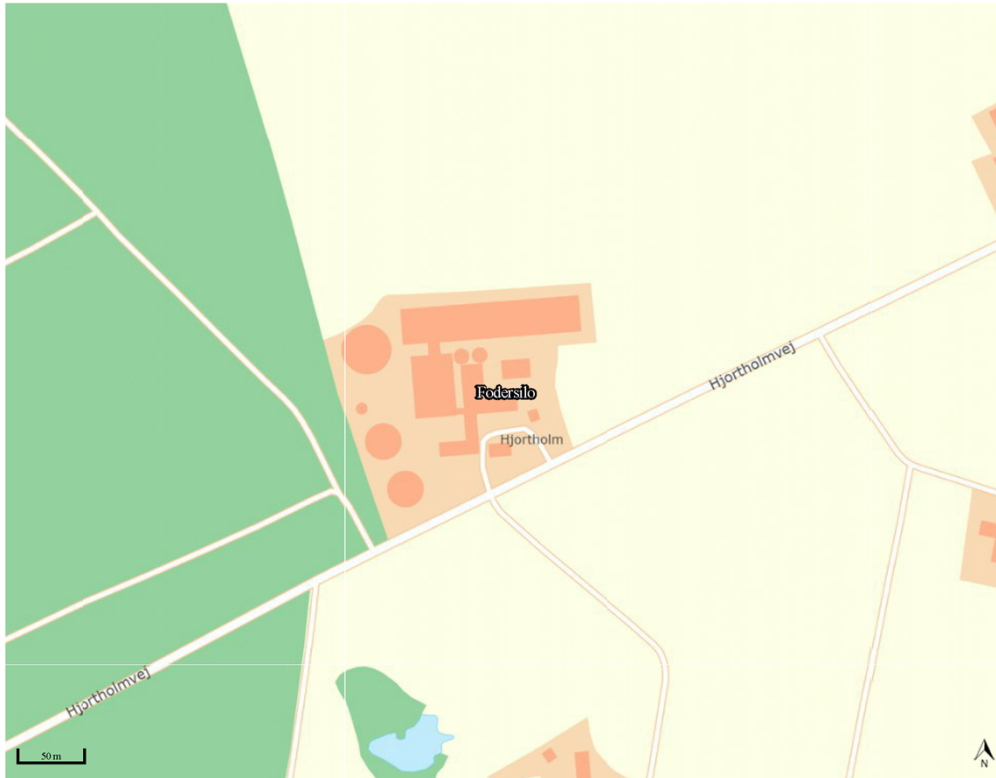



Bilag 2 – Data over silo




Støbevejledning

Fundament i beton til gastæt silo

Alle mål er i mm.

Fundamentet føres til fast bund og frostfri dybde, dog mindst 1.000 mm. Siloen fastgøres til betonfundamentet med ekspansionsbolte eller limsankre. Udførelse og kontrol iht. DS 411 og betondekningsvejen for bygningskonstruktioner (B.B.B). Miljøklasse Moderat / Sikkerhedsklasse Normal / Kontrolklasse Normal.


Der er regnet med en vægtykkelse på 650 kg/m².

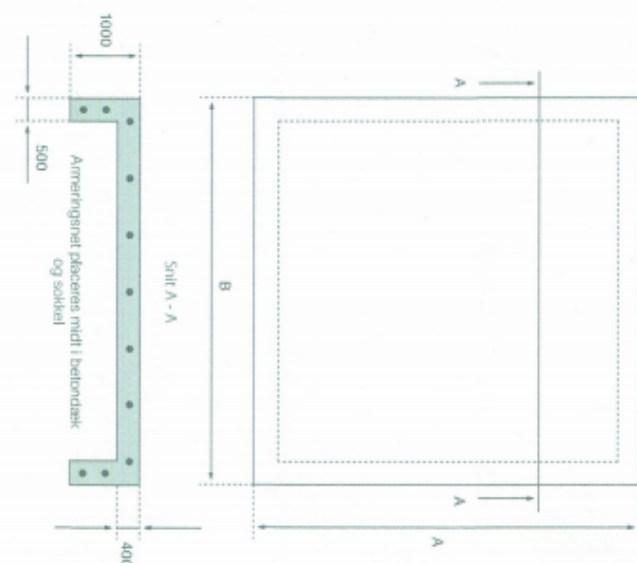

Silo A - A

Silo type	Volumen m ³	Diameter mm	Antal ben stk.	Vægt / Silo kg	Mål, A x B mm	Betondekvalitet blanding/MPa	Armering mm
KG100 1/80	100	3.350	6	2.800	3.700 x 3.700	12-3	T 12 pr. 150
KG100 2/80	100	3.350	6	2.800	3.700 x 3.700	12-3	T 12 pr. 150
KG100 1/78	100	3.350	6	2.800	3.700 x 3.700	12-3	T 12 pr. 150
KG100 2/78	100	3.350	6	2.800	3.700 x 3.700	12-3	T 12 pr. 150
KG143 1/84	143	4.000	8	3.300	4.300 x 4.300	12-3	T 12 pr. 150
KG143 2/94	143	4.000	8	3.300	4.300 x 4.300	12-3	T 12 pr. 150
KG143 1/78	143	4.000	8	3.300	4.300 x 4.300	12-3	T 12 pr. 150
KG143 2/78	143	4.000	8	3.300	4.300 x 4.300	12-3	T 12 pr. 150
KG169 1/94	169	4.000	8	4.100	4.300 x 4.300	12-3	T 12 pr. 150
KG169 2/94	169	4.000	8	4.100	4.300 x 4.300	12-3	T 12 pr. 150
KG169 1/02	169	4.000	8	4.100	4.300 x 4.300	12-3	T 12 pr. 150
KG169 2/02	169	4.000	8	4.100	4.300 x 4.400	12-3	T 12 pr. 150
KG210 1/96	210	4.500	8	5.600	4.800 x 4.800	12-3	T 12 pr. 150
KG210 2/96	210	4.500	8	5.600	4.800 x 4.800	12-3	T 12 pr. 150
KG210 1/06	210	4.500	8	5.600	4.800 x 4.800	12-3	T 12 pr. 150
KG210 2/06	210	4.500	8	5.600	4.800 x 4.800	12-3	T 12 pr. 150

TUNETANKEN | Stationsvej 9, DK-6500 Vejle | +45 7697 3000 | salg@tunetanken.dk | CVR-nr.: 78293831 | www.tunetanken.com

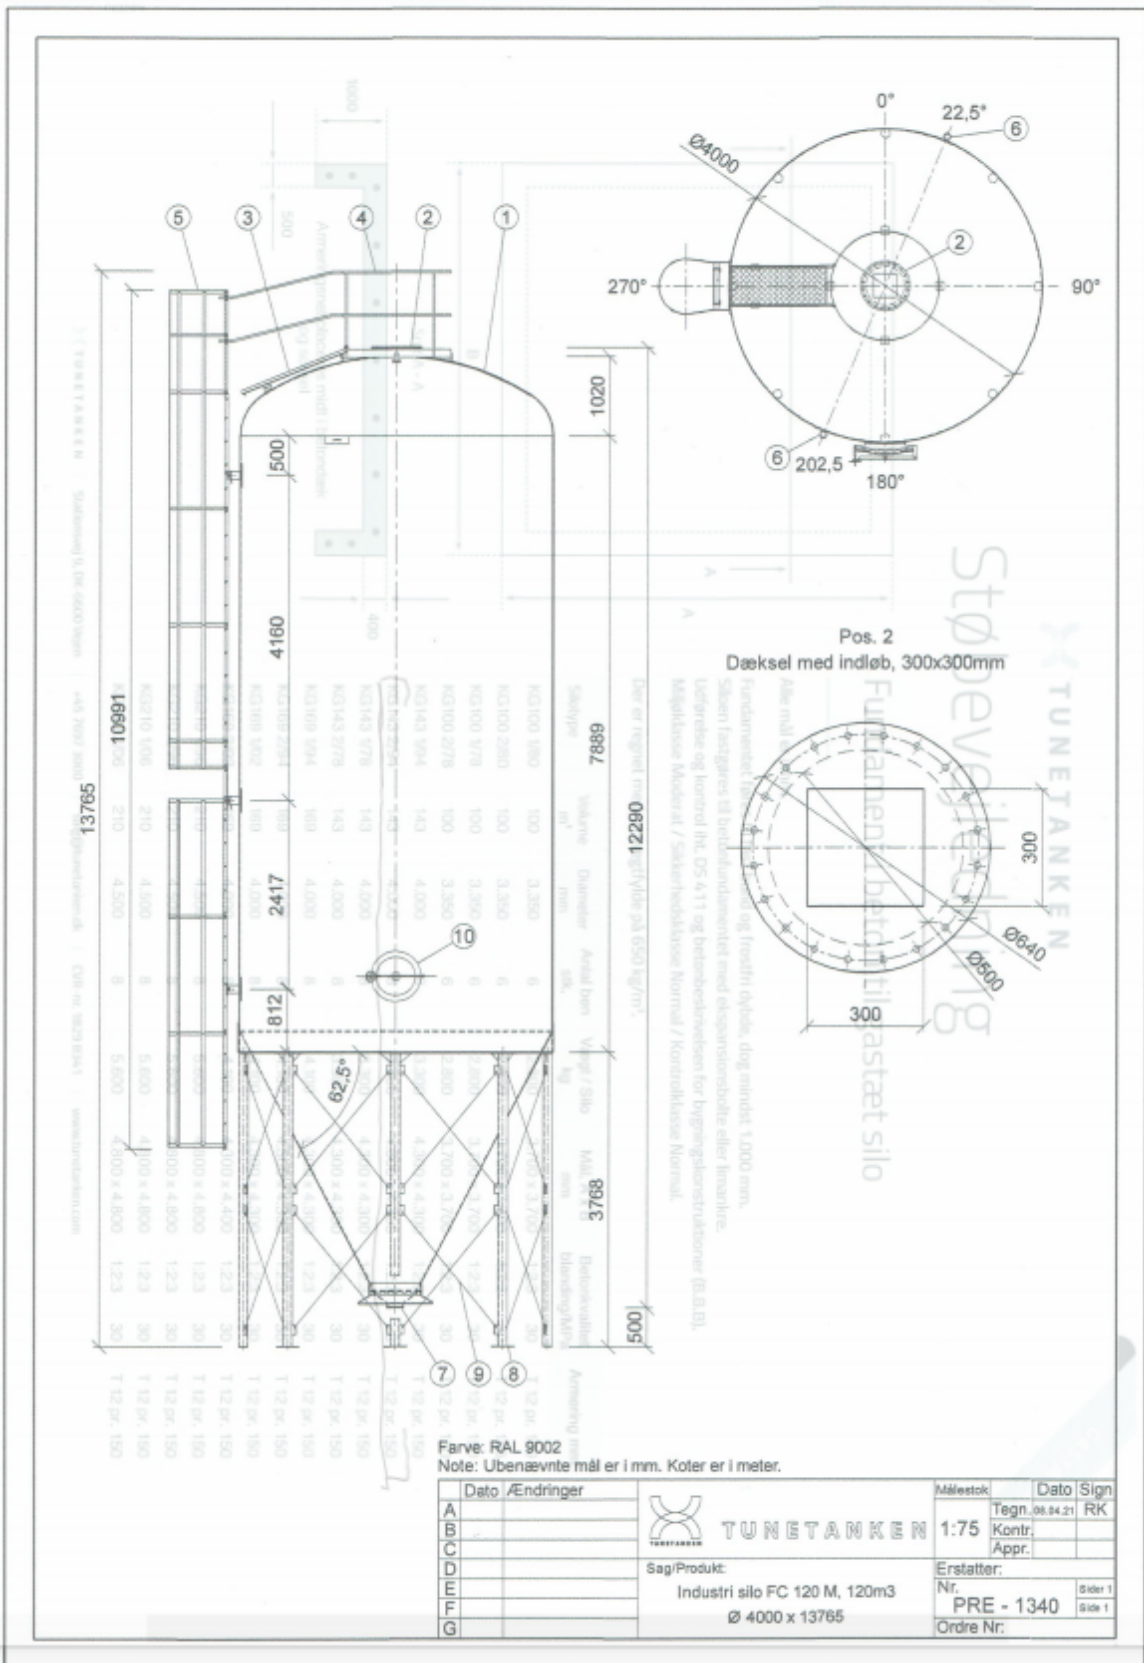



Pos.	Benævnelse	Antal	Dimension	Specifikation
1	Silo	1	Ø4000x12290	GAP
2	Dæksel med indløb, 300x300mm	1	DN500	GAP
3	Udstigningsrepose med gelænder	1		S235 / Zn
4	Topring med gelænder	1	Ø1400	S235 / Zn
5	Lejder med rygbøjle	1	Ø700	S235 / Zn
6	Styrøje	2		S235 / Zn
7	Tragt, OK 200	1	Ø190	GAP
8	Ben	8	Ø114,3	S235 / Zn
9	Kryds	32	50x50x5	S235 / Zn
10	Mandehul	1	DN 500	GAP

Farve: RAL 9002

Note: Ubenævnte mål er i mm. Koter er i meter.

Dato	Ændringer	Målestok	Dato	Sign
A		1:75	Tegn.	28.04.21 RK
B			Kontr.	
C			Appr.	
D		Erstatter:		
E		Nr.	PRE - 1340	Sider 1
F		Ø 4000 x 13765		Side 1
G		Ordre Nr.		

Bilag 3 – Oversigtskort

