

Østervrå Genbrugsplads
Bjeldalsvej 3
Østervrå
9750

Tlf. +45 98 45 50 00
post@frederikshavn.dk
www.frederikshavn.dk
CVR-nr. 29189498

02. maj 2025

Miljøgodkendelse til Østervrå genbrugsplads

Sagsnummer: GEO-2024-07419

Dokumentnummer: 8304067

Sagsbehandler:
Rune Kongsgård Jensen
Direkte telefon: 98455603



<u>Virksomhedens navn:</u>	Frederikshavn Affald A/S
<u>Virksomhedens listebetegnelse:</u>	K211 Genbrugspladser, der modtager affald fra private og lignende affald fra erhvervsvirksomheder med en kapacitet for tilførsel af 30 tons affald om dagen eller med mere end 4 containere med et samlet volumen på mindst 30 m3
<u>Virksomhedens beliggenhed:</u>	Bjeldalsvej 1 og 3, 9750 Øster vrå
<u>Matr.nr.:</u>	Ålborggård, Torslev. 4g og 4h
<u>Virksomhedens CVR nr:</u>	30179358
<u>Virksomhedens P nr.:</u>	1014432775
<u>Driftsansvarlig:</u>	Søren Meng
<u>Tilsynsmyndighed:</u>	Frederikshavn Kommune

Indholdsfortegnelse

1.	Kommunens afgørelse og vilkår	3
	Udnyttelse af godkendelsen	3
	Indretning og drift	3
	Luftforurening	6
	Støj	7
	Lavfrekvent støj, infralyd og vibrationer	8
	Beskyttelse af jord og grundvand	9
	Affald	10
	Egenkontrol	10
2.	Baggrunden for godkendelsen	11
2.1	Beskrivelse af virksomheden	11
2.2	Miljøteknisk vurdering samt begrundelse for de stillede vilkår	11
2.3	Miljø- og habitatvurdering	13
2.4	Planlægningsforhold	14
3.	Forholdet til loven	15
3.1	Lovgrundlag	15
3.2	Tidligere meddelte afgørelser	15
3.3	Offentlighed og partshøring	15
3.4	Revurdering	15
3.5	Retsbeskyttelse	15
3.6	Aktindsigt	16
3.7	Offentliggørelse og klagevejledning	16
	Bilag A: Oversigtskort	17
	Bilag B: Områdetyper - støj	17
	Bilag C: Afvandingsplan	17

1. Kommunens afgørelse og vilkår

Hermed meddeles miljøgodkendelse til Frederikshavn Affald A/S på Bjeldalvej 3 på matrikel nr. 4g og 4h ejerlav Ålborggård, Torslev. Godkendelsen er gældende fra dags dato og er meddelt på en række vilkår. Vilkårene vurderes at sikre, at den ønskede aktivitet kan drives på stedet uden at påføre omgivelserne en forurening, som er uforenelig med omgivelsernes sårbarhed og kvalitet.

Udnyttelse af godkendelsen

1. Såfremt miljøgodkendelsen ikke er udnyttet senest den 02. maj 2027 bortfalder miljøgodkendelsen.
2. Godkendelsen bortfalder senest, når driften har været indstillet i 3 år.
3. Ved driftsophør skal virksomheden forinden orientere tilsynsmyndigheden herom og træffe de nødvendige foranstaltninger for at undgå forureningsfare og for at efterlade stedet i tilfredsstillende tilstand.
4. Hvor der i vilkårene anvendes betegnelsen »befæstet areal« menes en fast belægning, der giver mulighed for opsamling af spild og kontrolleret afledning af nedbør. Hvor der i vilkårene anvendes betegnelsen »tæt belægning« menes en fast belægning, der i løbet af påvirkningstiden er uigennemtrængelig for de forurenende stoffer, der håndteres på arealet.

Indretning og drift

5. Virksomheden skal indrettes og drives i overensstemmelse med godkendelsens krav og det i sagen oplyste, herunder oplysninger fremlagt af ansøger. Virksomhedens indretning fremgår af bilag A.
6. Der skal på virksomheden foreligge en driftsinstruktion, der beskriver, hvordan personalet skal forholde sig i forbindelse med modtagelse og sortering af affaldet og i tilfælde af uheld.
7. Der skal i pladsens åbningstid altid være mindst en person til stede til at foretage modtagekontrol og vejlede borgerne til korrekt aflevering.
8. Interne kørselsforhold skal opstilles så der sikres tryk færdsel for både køretøjer og fodgængere, forholdene skal fremgå let forståelige for brugerne af pladsen.
9. Alle affaldsområder, containere, båse og opsamlingsbeholdere, der er i brug, skal være tydeligt mærkede, således at det klart fremgår, hvor de forskellige affaldsfraktioner opbevares.

10. Virksomheden må kun modtage og opbevare de nævnte affaldsfraktioner

Affaldsfraktion	Forventet årlig mængde (tons)	Forventet maksimalt oplag (tons)
Brændbart	400	30
Blandet beton og tegl	200	30
Deponiaffald	60	20
Haveaffald	300	30
Murbrokker og tegl	600	30
Beton	1500	30
Jord og sand	50	20
Flasker og glas	20	10
Planglas	70	10
Dæk	30	10
Jern og metal	70	30
Pap	30	30
Papir	50	10
Autoruder	1	1
Farligt affald	50	10
WEEE Diverse elektronikaffald	100	25
Kølemøbler	100	10
Hårde hvidevarer	100	10
Lavenergipærer	1	1
Lysstofrør	1	1
Akkumulatorer	5	2
Batterier	1	1
Kabler og ledninger	2	1
Hård PVC	10	10
Isolering	20	5
Gips	50	10
Træ til genbrug	70	70
Tøj	30	5
Jord og sten	50	10
Plastfolie	10	5
Imprægneret træ	50	5
Plast	50	5
EPS	20	1
Husholdningsaffald Direkte genbrug	Varierende	Svarende til 1 container
Byggeaffald Direkte genbrug	Varierende	Svarende til 1 container

Tabel 1: Affaldsfraktioner – mængderne er vejledende

11. Affaldet skal sorteres så hurtigt som muligt, dog senest inden ophør af næstfølgende arbejdsdag, og må kun opbevares i de dertil beregnede affaldsområder, containere, båse eller beholdere samt for farligt affald i de dertil indrettede faciliteter.
12. Hvis virksomheden modtager affald, der ikke er omfattet af virksomhedens miljøgodkendelse, og som det ikke umiddelbart er muligt at henvise til en anden affaldsmodtager, skal affaldet placeres i et særskilt oplagsområde. Virksomheden skal herefter hurtigst muligt kontakte tilsynsmyndigheden og orientere om affaldet.

Farligt affald

Ved farligt affald i vilkår 13, 14, 20 og 22 medregnes ikke akkumulatorer, imprægneret træ, batterier, lysstofrør og sparepærer, elektronikaffald, kølemøbler og asbestholdige materialer.

13. Virksomheden må højst modtage 300 t farligt affald/år.
14. Det farlige affald skal opbevares uden for publikums direkte adgangsmulighed.
15. Virksomheden må ikke sammenblande farligt affald, jf. bekendtgørelse om affald. Olieaffald, der ikke indeholder PCB, må dog sammenblandes.
16. Hvis der konstateres eller er mistanke om risiko for lækager fra emballager, skal emballagen eller emballagens indhold straks fyldes over i en ny emballage, der er egnet til den pågældende affaldsfraktion.
17. Olieaffald skal opbevares i tætte, lukkede beholdere, der er placeret under tag og beskyttet mod vejrlig, eller i en specialcontainer. Oplagspladsen skal have en tæt belægning og være indrettet således, at spild kan holdes inden for et afgrænset område og uden mulighed for afløb til jord, grundvand, overfladevand eller kloak. Området skal kunne rumme indholdet af den største beholder i området. Omhældning af olieaffaldet må kun finde sted på denne oplagsplads eller i specialcontaineren.
18. Kviksløvholdige lyskilder skal håndteres forsigtigt og opbevares i materiel, der beskytter mod beskadigelse. Andet kviksløvholdigt affald skal opbevares i lukkede emballager.
19. Akkumulatorer og batterier skal opbevares i tætte syrefaste beholdere med overdækning eller under tag. Alternativt kan akkumulatorer og batterier opbevares i specialcontainere til farligt affald.
20. Farligt affald skal opbevares i en bygning eller en specialcontainer uden afløb til kloak, jf. dog vilkår 17 for så vidt angår olieaffald. I bygningen skal gulvet afgrænses med opkanter, være med tæt belægning og udføres med et fald på mindst 2 %, så eventuelt spild ledes til en tæt opsamlingsgrube eller -tank. Specialcontaineren skal være forsynet med tæt bund, som er bestandig for de affaldsfraktioner, der opbevares i den. Containeren skal stå på et befæstet areal, hvor overfladevand ledes til afløb med spærringsventil. Containeren skal forsynes med render og en grube eller tank til opsamling af eventuelt spild. Såfremt specialcontaineren ikke er forsynet med en tæt bund, skal den placeres på en tæt belægning og forsynes med opkant og hældning mod opsamlingsgrube. Opsamlingsgrube eller -tank skal som minimum kunne rumme indholdet af den

største beholder af flydende affald, der opbevares i bygningen/specialcontaineren.

Andet affald

21. Haveaffald og kompost skal opbevares på befæstet areal med fald mod afløb eller sump.
22. I de faciliteter, hvor der placeres effekter til direkte genbrug, må der ikke stilles eller byttes farligt affald, herunder maling.
23. Såfremt der i særlige tilfælde er behov for modtagelse af letfordærveligt affald, må dette højst opbevares 1 uge i lukket container eller 1 døgn i sække. Hvis det er særligt lugtende affald, skal det snarest muligt videretransporteres.
24. Containere med lette materialer så som papir, plast og lignende skal være lukkede eller overdækkede for at hindre, at materialer giver anledning til flugt.

Underretning

25. Den, der er ansvarlig for virksomheden, skal underrette tilsynsmyndigheden, før virksomheden
 1. helt eller delvist skifter driftsherre, herunder når virksomheden helt eller delvist overdrages, udlejes eller bortforpagtes,
 2. indstiller driften i en længere periode eller permanent, eller
 3. genoptager driften efter den har været indstillet en længere periode.
26. Ved endeligt ophør af virksomhedens drift eller enkeltaktiviteter skal den driftsansvarlige træffe de nødvendige foranstaltninger for at undgå forureningsfare og for at bringe stedet tilbage til miljømæssigt tilfredsstillende stand. Affaldsoplag skal være fjernet senest 3 måneder efter at driften er ophørt.

Luftforurening

27. Diffuse kilder, herunder udendørs aktiviteter, transport og oplag, må ikke kunne give anledning til støv- og lugtgener eller anden luftforurening uden for virksomhedens område, som af tilsynsmyndigheden skønnes væsentlig. På forlangende fra tilsynsmyndigheden skal virksomheden begrænse generne.
28. Driften af pladsen må ikke give anledning til lugt- eller støvgener i omgivelserne, der er væsentlige efter tilsynsmyndighedens vurdering.
29. Asbestholdigt affald, der kan støve, skal befugtes og opbevares i lukket eller overdækket container, så afgivelse af støv til omgivelserne hindres. Byggematerialer med cementbundne asbestfibre skal håndteres, så de ikke beskadiges. Såfremt der alligevel under håndteringen sker beskadigelse, skal de straks placeres i en lukket eller overdækket container og befugtes.
30. Eventuelt afkast fra mekanisk ventilation fra bygning eller specialcontainer, hvor der opbevares farligt affald, skal være opadrettet og føres mindst 1 meter over tagryg på det tag, hvor afkastet er placeret.

Støj

31. Driften af virksomheden må ikke medføre, at virksomhedens samlede bidrag til støjbelastningen i naboområderne overstiger nedenstående grænseværdier. Områdetyperne fremgår af vedlagte kortbilag B. De angivne værdier for støjbelastningen er de ækvivalente, korrigerede lydniveauer i dB(A).

	Kl.	III og VII dB(A)	V dB(A)
Mandag-fredag	07-18	55	45
Lørdag	07-14	55	45
Lørdag	14-18	45	40
Søn- & helligdage	07-18	45	40
Alle dage	18-22	45	40
Alle dage	22-07	40	35
Spidsværdi	22-07	55	50

Tabel 2: Støjgrænseværdier

Områdetyper:

III Områder for blandet bolig- og erhvervsbebyggelse, centerområder (bykerne)

V Boligområder for åben og lav boligbebyggelse

VII Boliger i det åbne land (Hyllestedvej 9 9750 Øster Vrå, Hjørringvej 334 9750 Øster Vrå)

32. Virksomheden skal gennem målinger og/eller beregninger dokumentere, at grænseværdierne i tabel 2 er overholdt, hvis tilsynsmyndigheden finder det påkrævet. Hvis støjgrænserne er overholdt kan målingerne/beregningerne højst kræves gentaget 1 gang om året.

33. Dokumentation skal senest 3 måneder efter, at kravet er fremsat, tilsendes tilsynsmyndigheden sammen med oplysninger om driftsforholdene under målingen/beregningen.
34. Dokumentation skal udføres af et målefirma, som er akkrediteret af DANAK eller godkendt af Miljøstyrelsen til "Miljømålinger ekstern støj". Virksomhedens støj skal dokumenteres ved måling og/eller beregning efter gældende vejledninger fra Miljøstyrelsen, nr. 6/1984: Måling af ekstern støj og nr. 5/1993: Beregning af ekstern støj fra virksomheder.
35. Støjmåling skal foretages, når virksomheden er i fuld drift eller efter aftale med tilsynsmyndigheden.
36. Grænseværdier for støj, jf. vilkår 31 anses for overholdt, hvis målte eller beregnede værdier fratrukket ubestemtheden er mindre end eller lig med grænseværdien. Målingernes og beregningernes samlede ubestemthed fastsættes i overensstemmelse med Miljøstyrelsens vejledninger.

Lavfrekvent støj, infralyd og vibrationer

37. Driften af virksomheden må ikke medføre, at den målte værdi af virksomhedens bidrag til støjen, målt indendørs i de berørte bygninger, overstiger følgende grænseværdier for lavfrekvent støj og infralyd (dB re 20 μ Pa):

Anvendelse		A-vægtet lydtrykniveau (10-160 Hz), dB	G-vægtet infralydniveau dB
Beboelsesrum, herunder i børneinstitutioner og lignende	aften/nat (kl. 18-07)	20	85
	dag (kl. 07-18)	25	85
Kontorer, undervisningslokaler og andre støjfølsomme rum		30	85
Øvrige rum i virksomheder		35	90

Tabel 3: Grænseværdier for lavfrekvent støj og infralyd

Grænseværdierne gælder for ækvivalentniveauet over et måletidsrum på 10 minutter, hvor støjen er kraftigst. I tilfælde, hvor støjen er impulsagtig, reduceres de anførte grænseværdier med 5 dB.

38. Driften af virksomheden må ikke medføre, at udsendelse af vibrationer, målt som accelerationsniveau indendørs i de berørte bygninger, overstiger følgende grænseværdier (dB re 10⁻⁶ m/s²):

Anvendelse	Vægtet accelerations-niveau L_{aw} i dB
Boliger i boligområder (hele døgnet) Boliger i blandet bolig/erhvervsområde (kl 18-07) Børneinstitutioner og lignende	75
Boliger i blandet bolig/erhvervsområde (kl. 07-18) Kontorer, undervisningslokaler og lignende	80
Erhvervsbebyggelse	85

Tabel 4: Grænseværdier for vibrationer

39. Grænseværdierne gælder for det maksimale KB-vægtede accelerationsniveau med tidsvægtning S.
40. Hvis tilsynsmyndigheden ved observationer og evt. orienterende målinger finder, at ovenstående grænser for lavfrekvent støj, infralyd og vibrationer kan være overskredet, skal virksomheden få foretaget akkrediterede målinger/beregninger.

Beskyttelse af jord og grundvand

41. Genbrugspladsens kørearealer skal være befæstede med fald mod afløb.
42. Båse med jern- og metallaftald og åbne containere uden sump til jern- og metallaftald skal placeres på et område med tæt belægning med fald mod grube eller afløb. Der stilles ikke krav til områder, hvor der placeres lukkede/overdækkede containere til jern- og metallaftald med en sump inden i.
43. Øvrige arealer for opstilling af containere og opbevaring af ikke-farligt affald skal befæstes med fald mod afløb.
44. Tætte belægninger og befæstede arealer skal være i god vedligeholdelsesstand. Utætheder skal udbedres så hurtigt som muligt, efter at de er konstateret.
45. Grube, tank eller render til opsamling af spild af farligt affald i bygningen eller specialcontaineren til farligt affald skal tømmes straks efter uheld og i øvrigt holdes tom. Indholdet skal håndteres og bortskaffes som farligt affald.
46. Læsning af farligt affald til borttransport skal ske på et areal med tæt belægning og fald mod grube eller afløb. På afløbsrøret skal der etableres en ventil, som holdes lukket, medens læsning foregår.
47. Overjordiske tanke til fyringsolie og motorbrændstof skal sikres mod påkørsel. Påfyldningsstudse og aftapningshaner (aftapningsanordninger) for olieprodukter, herunder motorbrændstof, skal placeres inden for konturen af en tæt belægning med kontrolleret afledning af afløbsvandet. Alternativt skal eventuelt spild opsamles i en tæt spildbakke eller grube. Udendørs spildbakker eller gruber skal tømmes, således at regnvand i bunden maksimalt udgør 10 % af spildbakkens eller grubens volumen.

Affald

48. Affald, der spildes, skal opsamles og anbringes i de dertil indrettede containere og affaldsområder.
49. Spild af olie og kemikalier (herunder grus, savsmuld eller lignende anvendt til opsugning) skal opsamles straks og opbevares og bortskaffes som farligt affald. Der skal til enhver tid forefindes opsugningsmateriale på virksomheden.
50. Haveaffald skal bortskaffes og arealet ryddes for haveaffald og saft fra haveaffald mindst 1 gang pr. uge i sommerhalvåret.

Egenkontrol

51. Virksomheden skal mindst 1 gang i kvartalet foretage en visuel kontrol af befæstede arealer, tæt belægning samt gulvet i bygningen/specialcontaineren og udbedre eventuelle skader. Der skal mindst 1 gang årligt foretages visuel kontrol af de øvrige befæstede arealer. Resultatet af besigtigelse og udbedringer skal noteres i driftsjournalen.
52. Tilsynsmyndigheden kan kræve, at virksomheden lader en uvildig sagkyndig foretage kontrollen, dog højst 1 gang hvert tredje år

Driftsjournal

53. Virksomheden skal føre en driftsjournal med angivelse af:
 - Løbende registrering af mængden af bortkørt farligt affald.
 - Dato og resultat for inspektioner samt eventuelle foretagne udbedringer af befæstede arealer, tætte belægninger og gulve i bygning/specialcontainer til farligt affald m.m.

Driftsjournalen skal opbevares på virksomheden mindst 5 år og skal være tilgængelig for tilsynsmyndigheden.

2. Baggrunden for godkendelsen

Virksomheden har fremsendt ansøgning om miljøgodkendelse for udvidelse til eksisterende genbrugsplads til Frederikshavn Kommune den 23. januar 2025.

2.1 Beskrivelse af virksomheden

Følgende miljøtekniske beskrivelse er uddrag fra ansøgningsmaterialet.

Der er på Bjeldalsvej 3 drevet genbrugsplads siden der blev givet miljøgodkendelse den 20/10/1999. Denne plads ønskes nu udvidet som led i en proces med nedlæggelse af mindre genbrugspladser og udvidelse af andre fra forsyningens side af. Der er blevet opkøbt landbrugsjord på den vestlige side af den eksisterende plads, og de to pladser vil blive anlagt som en samlet plads med fælles affalds- og kørselsforhold. Dette indebærer etablering af befæstet areal på det nyindkøbte areal, ombygning af gamle afløbsforhold, og etablering af nye. Anlæggelse af nye tilkørselsforhold og et nyt mandskabsskur. Pladsen vil håndtere de fraktioner, der blev givet tilladelse til i den oprindelige miljøgodkendelse, samt direkte genbrug af både almindeligt affald og byggeaffald. Pladsen forventes at håndtere 4100 ton affald årligt og 50 ton farligt affald. Affaldet vil blive opbevaret i containere med undtagelse af jord, sten, beton, sanitet og keramik, dette aflæsses på befæstet areal indenfor støttevægge. Haveaffald aflæsses ligeledes på befæstet areal. Farligt affald vil blive opbevaret i en specialcontainer med mulighed for aflåsning.

Pladsens besøgstal forventes at stige til en vis grad, denne forøgelse af borgere og til- og frakørsel forventes dog ikke at lede til væsentlig påvirkning, da pladsen ligger i det åbne land uden nogle nære naboer.

Pladsens åbningstider er 12-18 hverdage og 9-15 lørdag.

Driftstider er 09-18 hverdage og 09-18 lørdag.

Indretningen af pladsen er illustreret på Bilag A

2.2 Miljøteknisk vurdering samt begrundelse for de stillede vilkår

Kommunens begrundelse for at kunne meddele godkendelsen set i relation til godkendelsesbekendtgørelsens kapitel 10 om "Afgørelse om godkendelse" er beskrevet i dette afsnit.

Hovedparten af de stillede vilkår i denne miljøgodkendelse er udarbejdet i henhold Standardvilkårsbekendtgørelsen samt Miljøstyrelsens vejledninger om luftforurening, støj, m.v. Der er grundlæggende taget udgangspunkt i godkendelsesbekendtgørelsen, standardvilkårsbekendtgørelsen samt Miljøbeskyttelsesloven.

Herunder følger en gennemgang af begrundelse og lovhjemmel for de stillede vilkår.

Udnyttelse af godkendelsen

Vilkår 1-2 Er stillet på baggrund af planloven § 56 og godkendelsesbekendtgørelsens § 36.

Vilkår 3-4 er stillet på baggrund af standardvilkårene for K 211.

Indretning og drift

Vilkår 5-6 er stillet af Frederikshavn kommune for at sætte rammer om driften af pladsen og efterlevelse af vilkårene.

Vilkår 7 og 9-24 er stillet på baggrund af standardvilkårene
Vilkår 8 er stillet for at sikre velfungerende interne kørselsforhold.

25-26 er stillet på baggrund af gængs praksis for underretning af tilsynsmyndighed.

Luftforurening

Vilkår 27 er stillet på baggrund af miljøstyrelsens luftvejledning af november 2024.
Vilkår 28-30 er stillet på baggrund af standardvilkårene.

Det vurderes ikke at aktiviteterne på pladsen vil lede til øget luftforurening, da der hverken er afkast eller udækkede oplag der ville kunne lede til luftforurening. I tilfælde af lugt eller støvgener vil kommunen jf. vilkår 27 og 28 påbyde virksomheden at mindske disse gener evt. ved afvanding og/eller bortskaffelsen af materialet.

Støj

I Vilkår 31-36 er der fastsat støjgrænser i henhold til de relevante områdetyper i nærområdet svarende til vejledende støjgrænser i *Vejledning nr. 5/1984 om ekstern støj fra virksomheder*. Pladsens nærmeste boliger er Hyllestedvej 9, der er 90 m fra matriklen og Hjørringvej 334, der er 180 m derfra. Begge er boliger i det åbne land.

Virksomheden befinder sig 450 m fra område for blandet bolig og erhvervsbebyggelse.

For begge områder ligger støjgrænserne på 55 dB(A) fra 09-18 hverdage og 45 dB(A) fra 9-14 lørdage.

Det vurderes, at virksomheden kan overholde disse vejledende støjgrænser via de stillede vilkår for støj. Der er ikke tale om særligt støjende aktiviteter og der er ikke naboer direkte op til pladsen. Den interne kørsel på pladsen forventes at stige, dog ikke nok til at det vurderes til at ville overskride de vejledende støjgrænser.

Det vurderes, at til- og fra kørsel til virksomheden vil kunne ske uden væsentlige miljømæssige gener for de omboende, størstedelen af trafikken vurderes til at ville tage samme rute op ad hyllestedvej som hidtil.

Lavfrekvent støj, infralyd og vibrationer

De opstillede vilkår om lavfrekvent støj, infralyd og vibrationer stammer fra Orientering fra Miljøstyrelsen nr. 9, 1997. Driften af genbrugspladsen vurderes at kunne give anledning til denne slags gener, derfor er der medtaget vilkår herfor.

Beskyttelse af jord og grundvand

Vilkår 41-47

Arealet hvor virksomheden er placeret, ligger i et område med drikkevandsinteresser (OD) og i indvindingsopland til Østervrå Vandværk. Virksomhedens planlagte håndtering af overfladevand via separatkloakering og olieudskiller, vurderes dog til at kunne håndtere alt vand, så det ikke kan lede til påvirkning af områdets grundvandsinteresser.

Affald

Vilkår 48-50 er stillet på baggrund af standardvilkårene.

Spildevand

Der er ikke stillet vilkår til spildevand, da det vurderes at de planlagte afløbsforhold med afløb til regnvandsledning og kloak, samt vilkårene stillet i miljøgodkendelsens afsnit "Beskyttelse af jord og grundvand" er tilstrækkeligt til at sætte rammerne for dets håndtering. Tilslutning vil kræve en separat tilslutningstilladelse.

Egenkontrol

Vilkår 51 – 53 til egenkontrol og driftsjournal er stillet på baggrund af standardvilkårene.

Bedst Anvendelig Teknik (BAT)

Miljøstyrelsen har udarbejdet standardvilkår for virksomhedens aktivitet/aktiviteter og vilkårene i denne miljøgodkendelse er udarbejdet i overensstemmelse hermed.

2.3 Miljø- og habitatvurdering

Ifølge habitatbekendtgørelsen¹ skal der ved miljøgodkendelse sikres, at der ikke sker væsentlige påvirkninger af Natura 2000-områder, samt administreres, så beskyttelsen i Ramsar-områder fremmes. Før der meddeles godkendelse til det ansøgte, skal der derfor foretages en vurdering heraf.

Følgende er uddrag fra Miljø-screening af projektet af 21. marts 2025.

De nærmeste § 3 beskyttede naturtyper er en sø der ligger ca. 277 meter nordøst for projektområdet samt et engareal der ligger ca. 430 meter nordvest for projektområdet.

Det vurderes, at udvidelsen af genbrugspladsen ikke vil have nogen indvirkning på de beskyttede naturarealer idet der ikke vil ske nogen ændring af driften og brugen af

¹ Miljø- og Fødevarerministeriets bekendtgørelse nr. 1098 af 21. august 2023 om udpegning og administration af internationale naturbeskyttelsesområder samt beskyttelse af visse arter

pladsen som den er i dag – kun arealet vil blive udvidet, hvilket ikke har nogen betydning for de beskyttede arealer pga. afstanden.

Det nærmeste Natura 2000-område er nr. 217: Nymølle Bæk og Nejsum Hede som ligger ca. 4 km syd for projektområdet. Udpegningsgrundlaget for beskyttelsesområdet er naturtyperne vandløb, enekrat, kildevæld, bøg på mor, tør hede, surt overdrev, rigkær og elle- og askeskov samt arterne bæklampret og odder.

Det vurderes, at udvidelse af genbrugspladsen ikke vil have nogen påvirkning på Natura 2000 områdets udpegningsgrundlag pga. afstanden samt at udvidelsen sker på et markareal der på nuværende tidspunkt bliver intensivt drevet.

Der er registreret odder i en sø ca. 1,15 kilometer nordøst for projektområdet og løgfrø ca. 2,19 kilometer nordvest for projektområdet. Projektet vil ikke påvirke de nævnte bilag IV-arter da projektet udføres på et intensivt drevet markareal. Projektet forventes ikke at have nogen negativ påvirkning af andre bilag IV-arter.

Der forventes ikke at være sjældne arter på det intensivt drevne markareal.

2.4 Planlægningsforhold

Matriklerne ligger i kommuneplanramme SAE.E.05.30 for erhvervsområdet "Bjeldal", der i kommuneplanen er udpeget til anvendelse som Erhvervsformål, produktionserhverv mv. hvilket virksomhedens aktiviteter overholder.

Lokalplanen gældende for området er SAE.1.05.0 hvor pladsen befinder sig i planens område E1 der er øremærket til lettere industri og værkstedsvirksomhed samt mindre lagervirksomhed. Det vurderes at projektet, og dets aktiviteter ligger inden for rammerne i planen.

Der er gennemført en VVM-screening i henhold til Miljøvurderingsloven, der foreligger i en selvstændig afgørelse. Der er faldet afgørelse om at der ikke er krav til miljøkonsekvensvurdering.

Virksomhedens etablering på lokaliteten er således i overensstemmelse med planforholdene.

3. Forholdet til loven

3.1 Lovgrundlag

I henhold til miljøbeskyttelseslovens § 33 må virksomheder, anlæg eller indretninger, der er optaget på den i § 35 nævnte liste over de såkaldte listevirksomheder, ikke anlægges eller påbegyndes, før der er meddelt godkendelse heraf. Listevirksomheder må heller ikke udvides eller ændres bygnings- eller driftsmæssigt på en måde, der indebærer forøget forurening, før udvidelsen eller ændringen er godkendt.

Bestemmelserne findes i miljøbeskyttelsesloven og godkendelsesbekendtgørelsen.

Virksomheden er af Frederikshavn Kommune placeret under følgende listepunkt:

K 211: Genbrugspladser, der modtager affald fra private og lignende affald fra erhvervsvirksomheder med en kapacitet for tilførsel af 30 tons affald om dagen eller med mere end 4 containere med et samlet volumen på mindst 30 m³.

Standardvilkårene for dette listepunkt findes i standardvilkårbekendtgørelsen. BEK nr. 2079 af den 15. november 2021

3.2 Tidligere meddelte afgørelser

Der er tidligere meddelt følgende afgørelser til virksomheden, der bortfalder ved meddelelse af denne miljøgodkendelse:

- Miljøgodkendelse givet den 20. oktober 1999

3.3 Offentlighed og partshøring

Udkast til afgørelsen har været sendt i partshøring til ansøger og sagens øvrige parter. Der er i forbindelse hermed foretaget rettelser i afvandingsplanen, så dræn til regnvandsledning ikke længere er planlagte. Nuværende afvandingsplan ses på Bilag C.

3.4 Revurdering

Når der er forløbet 8 år fra meddelelsen af en godkendelse kan tilsynsmyndigheden revurdere godkendelsen.

3.5 Retsbeskyttelse

Ved meddelelse af nye vilkår, er virksomhedens retsbeskyttelsesperiode 8 år efter datoen for meddelelse af denne miljøgodkendelse. Hvis miljøgodkendelsen påklages udløber retsbeskyttelsesperioden først 8 år efter klagemyndighedens endelige afgørelse.

Når retsbeskyttelsesperioden er udløbet, er godkendelsen fortsat gældende, men tilsynsmyndigheden kan ændre vilkårene i miljøgodkendelsen ved påbud.

Inden for retsbeskyttelsesperioden kan tilsynsmyndigheden - som hovedregel - ikke meddele påbud eller forbud til virksomheden. Tilsynsmyndigheden skal dog tage godkendelsen op til revurdering og om nødvendigt meddele påbud eller forbud, hvis:

- 1). der er fremkommet nye oplysninger om forureningens skadelige virkning,
- 2). forureningen medfører miljømæssige skadevirkninger, der ikke kunne forudses ved godkendelsens meddelelse,
- 3). forureningen i øvrigt går ud over det, som blev lagt til grund ved godkendelsens meddelelse,
- 4). væsentlige ændringer i den bedste tilgængelige teknik skaber mulighed for en betydelig nedbringelse af emissionerne, uden at det medfører uforholdsmæssigt store omkostninger,
- 5). det af hensyn til driftssikkerheden - i forbindelse med processen eller aktiviteten - er påkrævet, at der anvendes andre teknikker, eller
- 6). der er fremkommet nye oplysninger om sikkerhedsmæssige forhold på virksomheder, der er omfattet af regler fastsat i medfør af risikobekendtgørelsen.

Kommunen kan i særlige tilfælde tilbagekalde en godkendelse eller fastsætte særlige vilkår i en eksisterende godkendelse, herunder vilkår om sikkerhedsstillelse.

3.6 Aktindsigt

Der er adgang til aktindsigt i godkendelsessagen samt i de resultater af virksomhedens egenkontrol som tilsynsmyndigheden er i besiddelse af. Adgangen til aktindsigt - og de begrænsninger der er i adgangen til aktindsigt - følger af reglerne i offentlighedsloven, forvaltningsloven og lov om aktindsigt i miljøoplysninger.

3.7 Offentliggørelse og klagevejledning

Afgørelsen, som er meddelt i henhold til miljøbeskyttelseslovens regler, offentliggøres ved annoncering på kommunens hjemmeside (www.frederikshavn.dk) og på Digital MiljøAdministration (<https://dma.mst.dk>) 02.05.2025

Afgørelsen kan i henhold til miljøbeskyttelseslovens regler påklages til Miljø- og Fødevarerklagenævnet af ansøger, af visse nærmere angivne myndigheder og interesseorganisationer og af enhver, der har en individuel, væsentlig interesse i sagens udfald.

Hvis du ønsker at klage over denne afgørelse, kan du klage til Miljø- og Fødevarerklagenævnet. Du klager gennem Klageportalen, som du kan logge på via dette link: <https://kpo.naevneneshus.dk>. Du kan også logge på via borger.dk (som borger) eller via virksomhed.dk (som virksomhed eller forening). Du logger på Klageportalen med MitID.

Klagen sendes gennem Klageportalen til den myndighed, der har truffet afgørelsen. En klage er indgivet, når den er tilgængelig for myndigheden i Klageportalen. Når du klager, skal du som privatperson betale et gebyr på 900 kr. Virksomheder og

organisationer skal betale et gebyr på 1.800 kr. Du betaler gebyret med betalingskort i Klageportalen. Gebyret betales tilbage hvis du får helt eller delvist medhold i klagen.

Miljø- og Fødevareklagenævnet skal som udgangspunkt afvise en klage, der kommer udenom Klageportalen, hvis der ikke er særlige grunde til det. Hvis du ønsker at blive fritaget for at bruge Klageportalen, skal du sende en begrundet anmodning til den myndighed, der har truffet afgørelse i sagen. Myndigheden videresender herefter anmodningen til Miljø- og Fødevareklagenævnet, som træffer afgørelse om, hvorvidt din anmodning kan imødekommes.

Klagefristen er 4 uger fra godkendelsens offentlige bekendtgørelse og udløber ved midnat den 30.05.2025.

I henhold til miljøbeskyttelseslovens § 96 har en klage over en godkendelse ikke opsættende virkning, medmindre ministeren bestemmer andet. Udnyttelsen af godkendelsen sker på ansøgerens eget ansvar og indebærer ingen begrænsninger i klagemyndighedens adgang til at ændre eller ophæve en påklaget afgørelse.

I henhold til miljøbeskyttelseslovens § 101, skal søgsmål til prøvelse af afgørelsen efter loven være anlagt ved domstolene inden 6 måneder efter afgørelsens bekendtgørelse.

Med venlig hilsen:
Rune Kongsgård Jensen

Ingeniør | Natur & Miljøafdelingen
Center for Teknik og Miljø

Kopi tilsendt:

Vælg organisationer mv. fra filen " Kopiliste til afgørelser Virksomhedsteamet", der ligger som relevant skabelon.

Styrelsen for Patientsikkerhed, Tilsyn og Rådgivning Vest (trvest@stps.dk)
Danmarks Naturfredningsforening (dnfrederikshavn-sager@dn.dk)
Dansk Ornitologisk Forening (frederikshavn@dof.dk og natur@dof.dk)
Friluftsrådet, lokalkontoret (frederikshavn@friluftsradet.dk)
Kloakforsyningen, att. Halldan Bøgh (habo@frederikshavn.dk)



Bilag A:Oversigtskort

NOTE:
Koter, koordinater og stationeringer er i m.
Øvrige ubenævnte mål er i m.
Koordinater er angivet i DKTM2 og koter refererer til DVR90.

ØST-H-TV-7001C

- SIGNATURER:**
- Matrikelkort
 - Grundkort / Opmåling
 - Fremtidig matrikel
 - Fast container
 - Flytbar container
 - Areal til mandskabsbygning
 - Molokker
 - Støttevæg
 - Kantsten
 - Betonflade
 - Flisebelægning

FORELØBIGT TRYK

Rev.	Dato	Konst./Tegn.	Kontrol.	Godk.
C	2024-12-20	AHG		Rettelser af udformning
B	2024-10-03	JAWS		Rettelser af udformning
A	2024-09-27	JAWS		Foreløbigt tryk



FORSYNINGEN

Rev.	Dato	Konst./Tegn.	Kontrol.	Godk.
		JAWS		

Projektnr. 1100058478 Mål 1:200

Frederikshavn Forsyning - Østervrå
Realisering af ny genbrugspladsstruktur


Vejplan




Prinsensgade 11
DK-9000 Aalborg
Tlf. +45 5161 1000
Fax +45 5161 1001
www.ramboll.dk

Tegning nr. ØST-H-TV-7001C

Bilag B: Områdetyper for støj i nærområdet

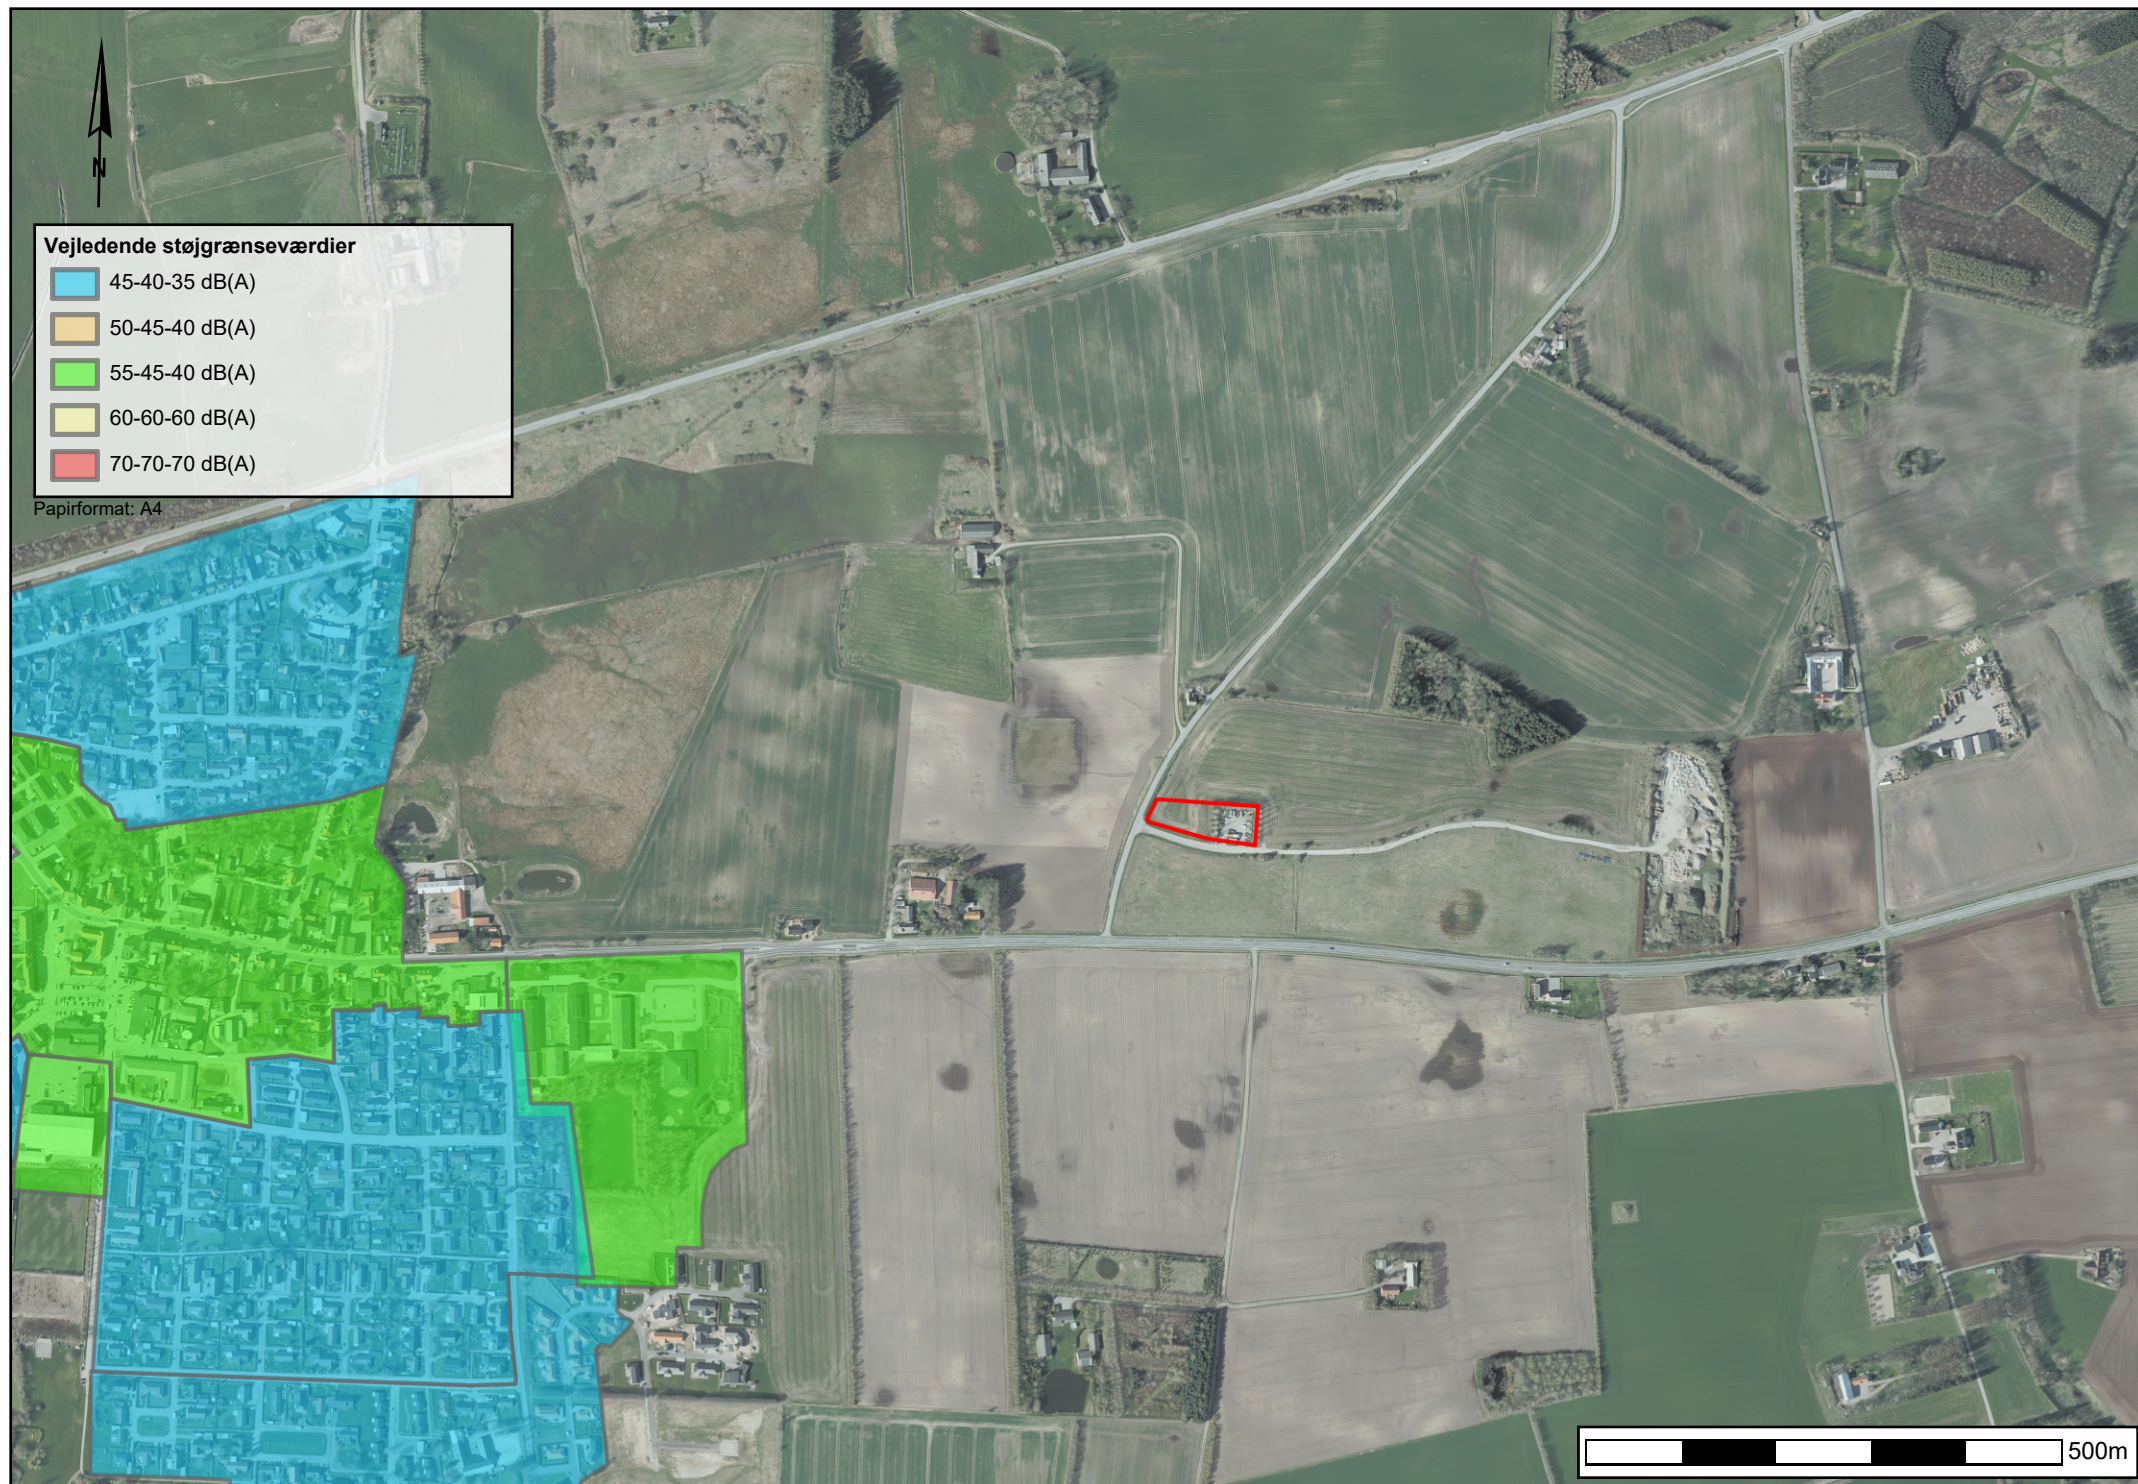

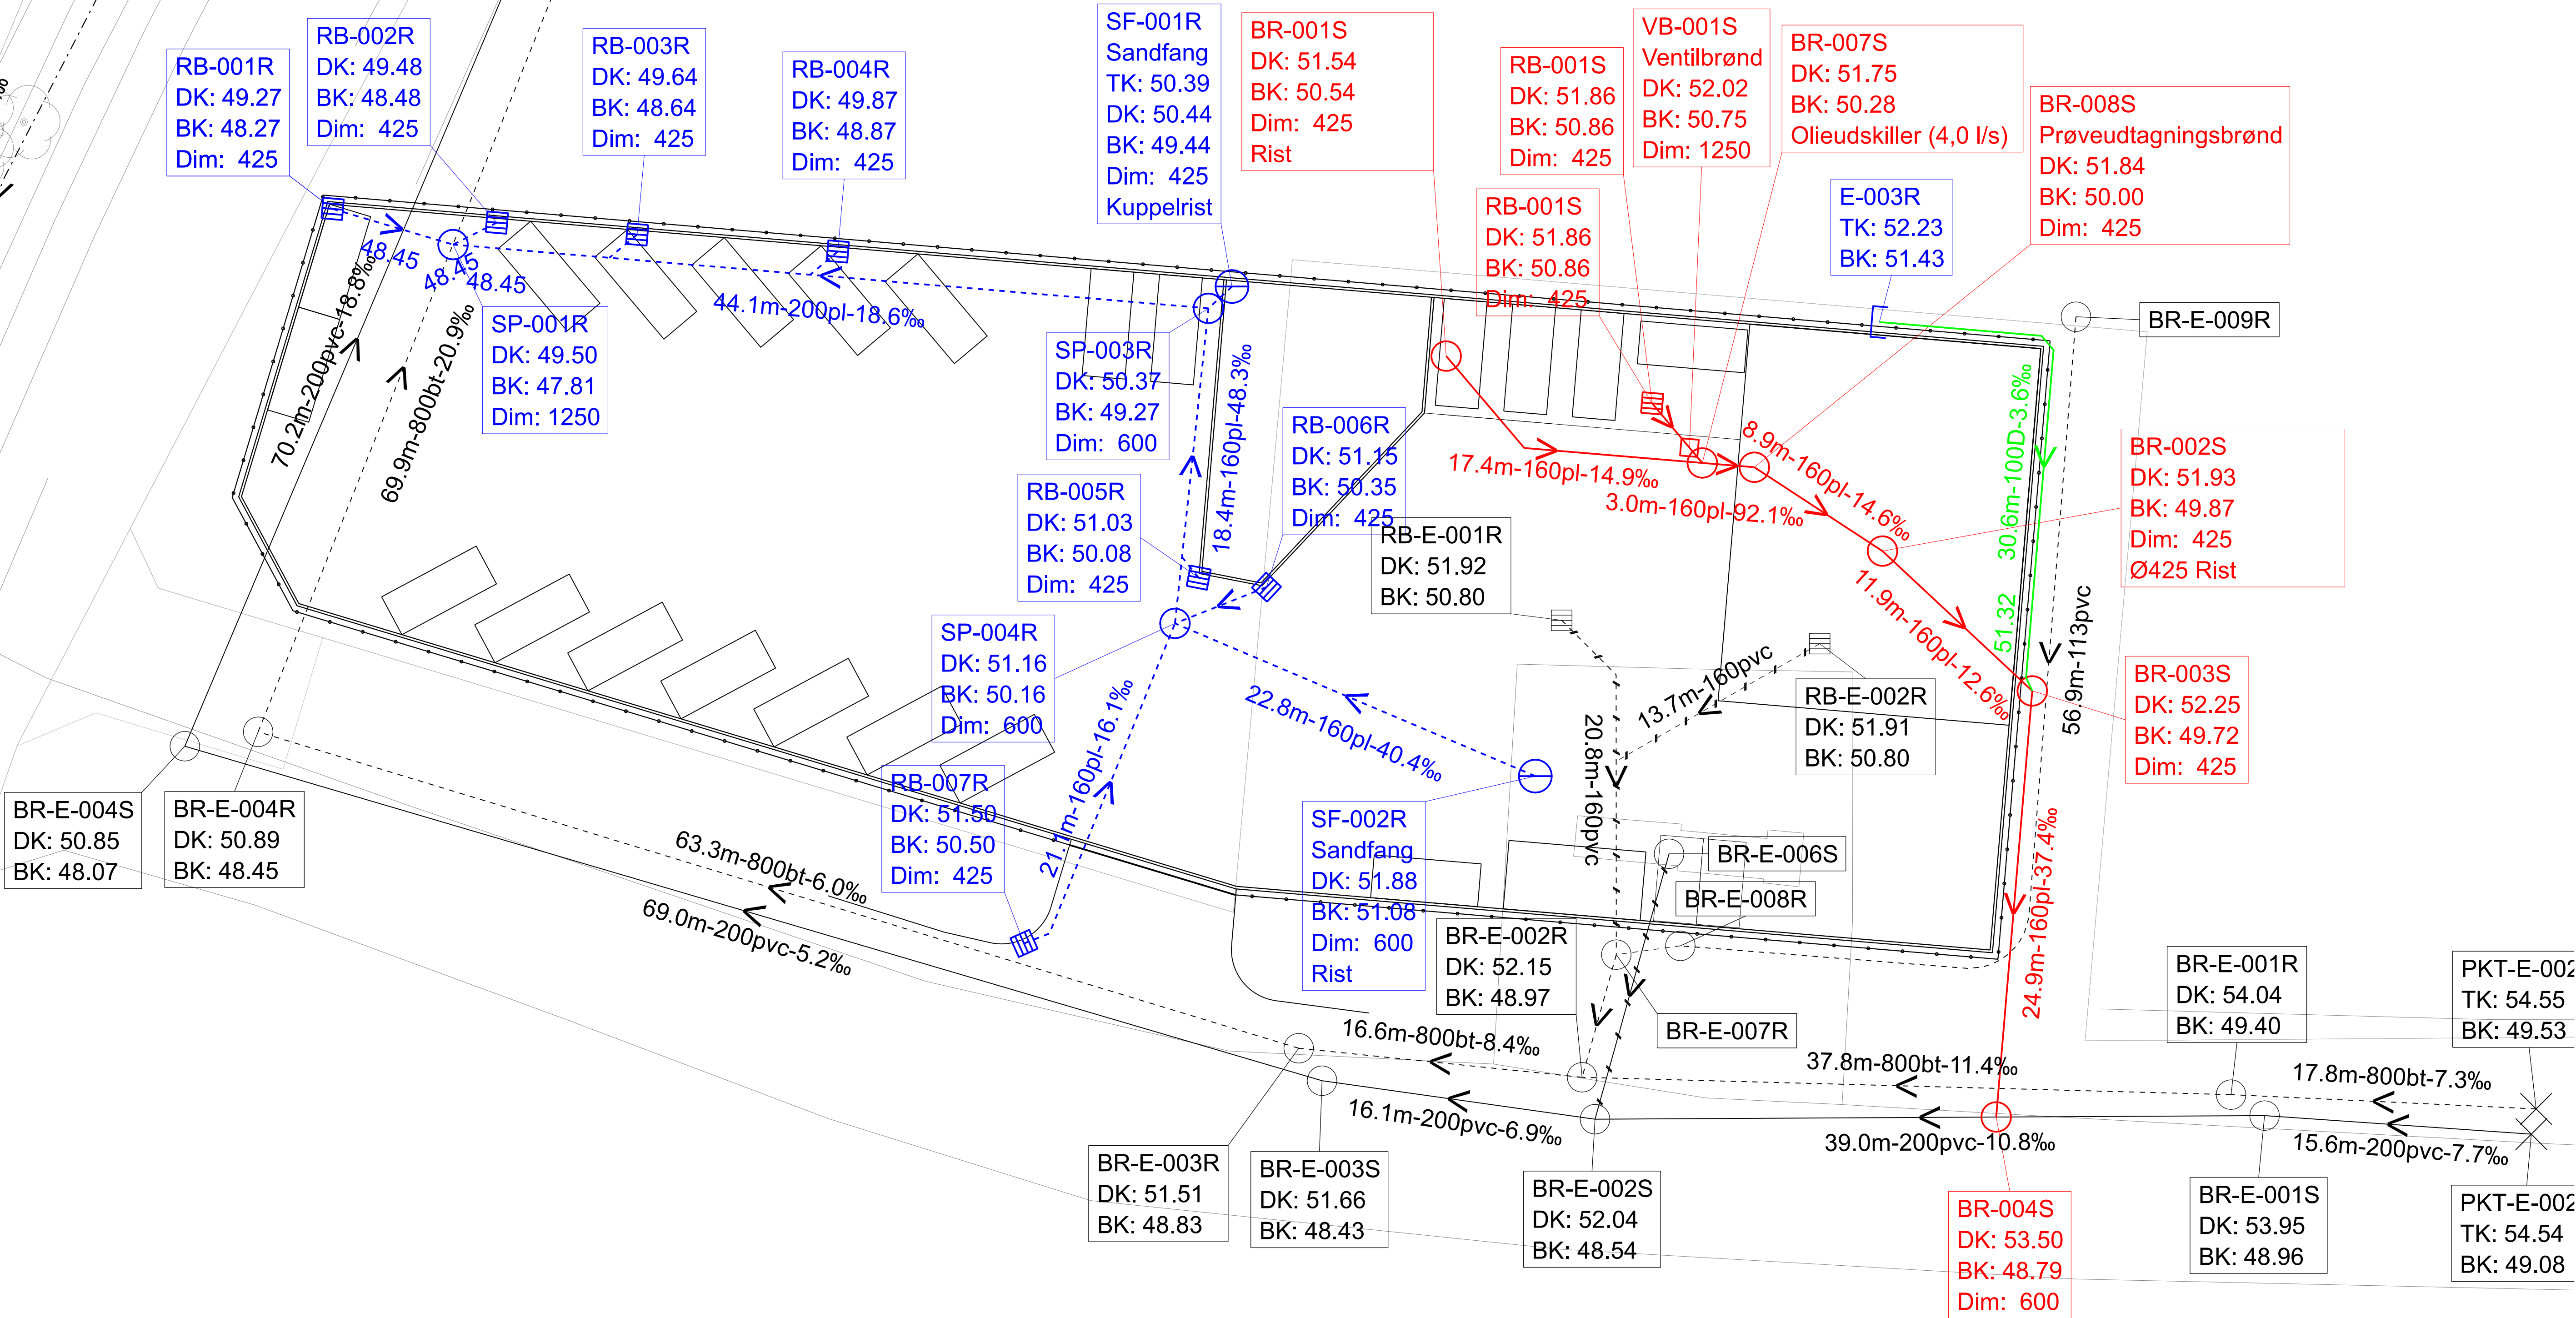

NOTE:
Koter, koordinater og stationeringer er i m.
Øvrige ubenævnte mål er i m.
Koordinater er angivet i DKTM2 og koter refererer til DVR90.
BK angiver laveste udløbskote og sandfang etableres herunder.

SIGNATURER:

- Matrikellort
- Grundkort
- Højdekurver

Projekterede:

- Regnvandsledning
- Regnvandsbrønd
- Rendestensbrønd
- Endeprop
- Spildevandsledning
- Spildevandsstrykledning
- Spildevandsbrønd
- Spildevandsventilbrønd
- Drænledning

Eksisterende:

- Regnvands-/drænledning
- Regnvandsledning annulleres
- Regnvands-/spildevandsbrønd
- Rendestensbrønd
- Spildevandsledning
- Spildevandsledning

1					2025-04-25		JPGP		Dræntledninger på RGV-system fjernet.		
					FORSYNINGEN						
Rev.		Dato		Konst./Tegn.		Kontrol.		Godk.			
		2025-04-11		JPGP		ESR		AHG			
Projektnr. 1100058478					Mål 1:200						
Frederikshavn Forsyning - Østervrå											
Realisering af ny genbrugspladsstruktur											
Afvandingsplan											
										Tegning nr. Rev.	
ØST-H-TA-2201 1											