



Aabenraa
Kommune



Miljøgodkendelse

Godkendelse i henhold til miljøbeskyttelseslovens § 33 af Peder Dalgas Nissen, Hesteløkken 5A, 6340 Kruså, matr.nr. 1 Ø. Gejl, Holbøl ejerlav til nyttiggørelse af kat. 3 affaldsforbrændingsslagge under kørearealer

17. august 2026

Stamoplysninger

Navn	Peder Dalgas Nissen
Adresse	Hesteløkken 5A, 6340 Kruså
Matr.nr.	1 Ø. Gejl, Holbøl ejerlav
Cvr.nr. P.nr.	19925374 1004055617
Kontaktperson	Peder Dalgas Nissen 51 74 04 37 mail@nissenagro.dk
Listepunkt	<i>Hovedaktivitet:</i> Husdyrbrug, ikke omfattet af godkendelsesbekendtgørelsen. <i>Biaktivitet:</i> K 206 – Anlæg, der nyttiggør ikke-farligt affald, bortset fra anlæg under listepunkt 5.3 i bilag 1, autoophugning, skibsofhugning, biogasfremstilling, kompostering og forbrænding.

Tabel 1: Stamoplysninger.

Resumé

Miljøgodkendelse af listevirksomhed

Godkendelsen omfatter nyttiggørelse af kat. 3 affaldsforbrændingsslagge under kørearealer.

Miljøgodkendelsen er opdelt i 5 dele. Del 1 indeholder baggrunden for afgørelsen. Del 2 indeholder selve afgørelsen og de vilkår der skal overholdes i forbindelse med etablering og drift. Del 3 indeholder vurderingen af det ansøgte og grundlaget for de meddelte vilkår. Del 4 indeholder oplysninger om partshøring af udkast til godkendelsen og del 5 indeholder klagevejledning.

Denne miljøgodkendelse er meddelt den 17. august 2026.

Udarbejdet af:
Sandra Ravnsbæk Holm
Biolog

Kvalitetssikret af:
Lene Lyster Hansen
Civilingeniør

Sagsnr.: 26/13326

Annonceret: 17. august 2026

Klagefristen udløber: 14. september 2026

Afgørelse om miljøvurdering (VVM)

Virksomhedens aktiviteter er omfattet af miljøvurderingslovens¹ bilag 2 pkt. 11b) Anlæg til bortskaffelse af affald (projekter, som ikke er omfattet af bilag 1). Screeningsafgørelse for det ansøgte projekt er vedlagt (bilag 1) og meddeles i henhold til miljøvurderingslovens § 21.

¹ Lovbekendtgørelse nr. 4 af 3. januar 2023 om miljøvurdering af planer og programmer og af konkrete projekter (VVM).

Indholdsfortegnelse

Miljøgodkendelse	1
Stamoplysninger	1
Resumé	3
Miljøgodkendelse af listevirksomhed	3
Afgørelse om miljøvurdering (VVM)	3
Del 1: Baggrund	6
Listepunkter	6
Tilsynsmyndighed	6
Retsbeskyttelse	6
Del 2: Afgørelse med vilkår	7
Vilkår for afgørelsen	7
Generelt	7
Indretning og drift.....	8
Luftforurening	9
Støj	9
Beskyttelse af jord og grundvand	9
Egenkontrol og driftsjournal	9
Driftsforstyrrelser og uheld.....	9
Ophør	10
Del 3: Vurdering og begrundelse for vilkår	11
Planlægning	11
Generelt.....	11
Indretning og drift.....	12
Luftforurening.....	14
Støj.....	14
Beskyttelse af jord og grundvand	15
Affald	16
Egenkontrol og driftsjournal.....	16
Driftsforstyrrelser og uheld	17
Ophør	17
Bedste tilgængelige teknik (BAT).....	17
Væsentlighedsvurdering i forhold til Habitatdirektivet	18
Samlet vurdering	19
Del 4: Høring af afgørelsen	20

Partshøring.....	20
Del 5: Klagevejledning	21

Bilagsfortegnelse

Bilag 1	Screeningsafgørelse (VVM) for Peder Dalgas Nissen, Hesteløkken 5A, 6340 Kruså, matr.nr. 1, Ø. Gejl, Holbøl
Bilag 2	Situationsplan, materiale fra ansøgning
Bilag 3	Oversigtskort 1:25.000
Bilag 4	Luftfotokort 1:2.500
Bilag 5	Principskitse af tværsnit, materiale fra ansøgning

Del 1: Baggrund

I forbindelse med udvidelse af husdyrbruget med nye stalde, ønsker ansøger at anvende kat. 3 affaldsforbrændingsslagge under køreveje frem for jomfruelige materialer.

Virksomheden har den 18. juni 2026 fremsendt fyldestgørende ansøgning om miljøgodkendelse til det ovenstående.

Listepunkter

Aabenraa Kommunes vurdering af hoved- og biaktiviteter på virksomheden, samt i hvilket omfang disse er omfattet af listepunkter i godkendelsesbekendtgørelsens bilag fremgår af nedenstående afsnit.

Hovedaktivitet

Virksomhedens hovedaktivitet er husdyrbrug. Husdyrbruget har en miljøgodkendelse efter husdyrloven meddelt den 16. december 2024 som omhandler det nye areal med stalde og kørearealer.

Biaktivitet

Det ansøgte vurderes at være en biaktivitet på husdyrbruget. Det er Aabenraa Kommunes vurdering at det ansøgte er omfattet af følgende listepunkt i godkendelsesbekendtgørelsen:

K 206 – Anlæg, der nyttiggør ikke-farligt affald, bortset fra anlæg under listepunkt 5.3 i bilag 1, autoophugning, skibsofhugning, biogasfremstilling, kompostering og forbrænding.

Standardvilkår

Der er for listepunkt K 206 udarbejdet standardvilkår, jf. standardvilkårsbekendtgørelsens² afsnit 18. Anvendelsesområdet for standardvilkårene er dog ikke relevante for det ansøgte.

Tilsynsmyndighed

Aabenraa Kommune er tilsynsmyndighed for virksomheden. Industrigruppen i Team Miljø, Aabenraa Kommune kontaktes på 73 76 62 92 eller industri@aabenraa.dk.

Virksomheden er omfattet af miljøtilsynsbekendtgørelsen³ og Aabenraa Kommune vil foretage regelmæssigt miljøtilsyn med en minimumsfrekvens for basistilsyn hvert 3. år i overensstemmelse med bekendtgørelsen.

Retsbeskyttelse

Retsbeskyttelsesperioden for miljøgodkendelsen udløber 8 år efter godkendelsen er meddelt. Hvis miljøgodkendelsen påklages, udløber retsbeskyttelsesperioden 8 år efter den endelige afgørelse.

² Bekendtgørelse nr. 2079 af 15. november 2021 om standardvilkår i godkendelse af listevirksomhed.

³ Bekendtgørelse nr. 1536 af 9. december 2019 om miljøtilsyn.

Del 2: Afgørelse med vilkår

Aabenraa Kommune meddeler miljøgodkendelse efter miljøbeskyttelseslovens⁴ § 33 til nyttiggørelse af kat. 3 affaldsforbrændingsslagge under kørearealer. Det er en forudsætning for godkendelsen, at de vilkår, der er anført i nedenstående vilkårsafsnit, overholdes fra starten af driften – herunder i indkøringsperioden.

Hvis indretning eller drift ønskes ændret i forhold til det godkendte, skal dette i god tid forinden meddeles tilsynsmyndigheden. Tilsynsmyndigheden tager stilling til, om ændringen er godkendelsespligtig.

Vilkår for afgørelsen

Generelt

1. Et eksemplar af godkendelsen skal være tilgængelig på virksomheden. Driftspersonalet og alle øvrige relevante personer skal være bekendte godkendelsens indhold.
2. Godkendelsen bortfalder, hvis driften ikke er startet inden 2 år fra godkendelsens dato.
3. Tilsynsmyndigheden skal orienteres om følgende forhold:
 - Ejerskifte af virksomhed og/eller ejendom
 - Hel eller delvis udskiftning af driftsherre
 - Indstilling af driften husdyrbruget for en periode længere end 6 måneder.

Orienteringen skal være skriftlig og fremsendes senest fire uger efter offentliggørelse af ændringen (ejerskifte/driftsejerforhold) eller beslutningen om ændringen (indstilling).

4. Tilsynsmyndigheden skal orienteres, når godkendelsen er taget i brug.

Orientering med angivelse af datoen for ibrugtagning af godkendelsen skal ske skriftligt senest 5 dage efter at godkendelsen er taget i brug.

Ved ibrugtagning forstås det tidspunkt hvor der påbegyndes indbygning af restprodukt.

5. Hvis der ved anlægsarbejdet blotlægges tidligere udlagt restprodukt, skal arbejdet indstilles og tilsynsmyndigheden kontaktes. Tilsynsmyndigheden vurderer hvordan restproduktet skal håndteres.
6. Tilsynsmyndigheden skal orienteres efter anlægsarbejdet er afsluttet.

Orientering med angivelse af datoen for afslutning af anlægsarbejdet skal ske skriftligt senest 5 dage efter at arbejdet er færdigt. Der skal sammen med orienteringen fremsendes:

- Slaggedeklarationer for de partier der er anvendt,
- en opgørelse over anvendt mængde restprodukt fordelt på partier, samt

⁴ Lovbekendtgørelse nr. 928 af 28. juni 2024 om miljøbeskyttelse.

- en situationsplan med angivelse af koordinater for det udlagte restprodukt.

Indretning og drift

7. Der må modtages og indbygges op til 31.640 tons, svarende til 15.820 m³, affaldsforbrændingsslagge i kategori 3 (Tabel 2).
Restprodukter der indbygges, skal være analyseret og deklareret i overensstemmelse med retningslinjerne i restproduktbekendtgørelsens⁵ bilag 9.

Stof	Grænseværdi
Faststofindhold mg/kg TS	
Arsen	>20
Bly	>40
Cadmium	>0,5
Chrom, total	>500
Chrom (IV)	>20
Kobber	>500
Kviksølv	>1
Nikkel	>30
Zink	>500
Koncentration i eluat µg/l	
Klorid	3.000.000
Sulfat	4.000.000
Natrium	1.500.000
Arsen	50
Barium	4.000
Bly	100
Cadmium	40
Chrom, total	500
Kobber	2.000
Kviksølv	1
Mangan	1.000
Nikkel	70
Selen	30
Zink	1.500

Tabel 2: Grænseværdier for indbygget restprodukt. Værdierne svarer til kategori 3, jf. restproduktbekendtgørelsens bilag 8, tabel 1. Et parti af restprodukt kategoriseres efter det stof der giver anledning til den højeste kategori.

8. Restproduktet må udlægges i en lagtykkelse på maksimalt 140 cm på de arealer der fremgår af bilag 2. Bundkoten for restproduktet må ikke være lavere end 33,3 m DVR90.
9. Restproduktet skal overdækkes med tæt belægning og bortledning af overfladevand. Den tætte belægning skal være minimum 10 cm tyk og gå minimum 50 cm ud over det underliggende lag med restprodukt.
10. Afdækning med tæt belægning skal ske senest 4 uger efter at restproduktet er udlagt. Hvis der ikke kan afdækkes med asfalt inden for fristen, skal der afdækkes midlertidigt

⁵ Bekendtgørelse nr. 1672 af 15. december 2016 om anvendelse af restprodukter, jord og sorteret bygge- og anlægsaffald.

med anden vandtæt overdækning, f.eks. landbrugsfolie. Midlertidig overdækning kan ske i op til 6 måneder efter at restproduktet er udlagt.

11. Anlægget afsluttes i sider mod øst, syd og vest med rent sand og muldjord som vist på bilag 5, der sikres mod erosion ved den rette hældning og beplantning.

Luftforurening

12. Anlægsarbejdet må ikke give anledning til støvgener uden for husdyrbrugets område. Tilsynsmyndigheden vurderer, om generne er væsentlige. Vurderer tilsynsmyndigheden, at anlægsarbejdet giver anledning til væsentlig gene, kan tilsynsmyndigheden forlange, at husdyrbruget lader gennemføre en kortlægning af årsagen.

Støj

13. Anlægsarbejdet må foregå på hverdage i perioden 7.00-18.00, samt lørdage 7.00-14.00.

Beskyttelse af jord og grundvand

14. Den tætte belægning skal være i god vedligeholdelsestilstand. Utætheder skal udbedres hurtigst muligt efter de er konstateret.
15. Skråninger skal være i god vedligeholdelsestilstand. Er der tegn på erodering skal dette udbedres hurtigst muligt efter det er konstateret.
16. Restproduktet kan oplagres på stedet for anvendelsen i op til 4 uger uden overdækning. Oplagring kan med tæt overdækning ske i op til 6 måneder regnet fra datoen for modtagelse af første læs.

Egenkontrol og driftsjournal

17. Husdyrbruget skal mindst 1 gang årligt foretage visuel kontrol af den tætte belægning samt skråningernes beskaffenhed. Dette kan gøres etapevist.

Tilsynsmyndigheden kan kræve at husdyrbruget lader en uvildig sagkyndig foretage dette eftersyn, dog højst 1 gang hvert 3. år.

18. Virksomheden skal føre en driftsjournal med angivelse af:

- Dato for og resultat af inspektion, samt evt. foretagne udbedringer af tætte belægninger og skråninger.

Driftsjournalen skal opbevares i mindst 5 år, og være til rådighed for tilsynsmyndigheden under besøg.

Driftsforstyrrelser og uheld

19. Tilsynsmyndigheden skal hurtigst muligt og senest den førstkommende hverdag orienteres om væsentlige driftsforstyrrelser eller uheld, der medfører forurening af

omgivelserne eller indebærer en risiko for det.

Senest 14 dage efter uheldet skal virksomheden indsende en skriftlig redegørelse for hændelsen til tilsynsmyndigheden. Redegørelsen skal beskrive uheldets omfang og indsatsen mod miljømæssige skader, samt forebyggende foranstaltninger, som virksomheden vil implementere til begrænsning af risiko for nye uheld.

Underretningspligten fritager ikke virksomheden for at afhjælpe akutte uheld.

Ophør

20. Ved hel eller delvist driftsophør skal husdyrbruget forinden orientere tilsynsmyndigheden herom og træffe de nødvendige foranstaltninger for at undgå forureningsfare og for at efterlade stedet i tilfredsstillende tilstand. En redegørelse for disse foranstaltninger skal fremsendes til tilsynsmyndigheden senest 3 måneder før driften ophører.

Tilsynsmyndigheden kan kræve restproduktet fjernet hvis der ikke kan opnås tilstrækkelig sikkerhed for at vilkår omkring vedligehold kan overholdes efter driftsophør af husdyrbruget.

21. Hvis befæstede arealer, hvorunder der er indbygget restprodukt, fjernes, skal restproduktet også fjernes. Restproduktet skal bortskaffes til godkendt modtager.

Del 3: Vurdering og begrundelse for vilkår

Vurderingen af det ansøgte projekt er lavet på baggrund af den af virksomheden fremsendte ansøgning og korrespondance med virksomheden.

Fyldestgørende ansøgning om miljøgodkendelse inkl. VVM-ansøgning er modtaget den 18. juni 2026 hos Aabenraa Kommune.

Planlægning

Placering

Husdyrbruget er placeret på matr.nr. 1 Ø. Gejl, Holbøl, beliggende i Øster Gejl nord for Kruså (bilag 3-4).

Husdyrbrugets placering ligger ifølge Aabenraa Kommunes *Kommuneplan 2025* i det åbne land. Der er ingen kommuneplanramme eller lokalplan for området. Der er i 2024 meddelt husdyrgodkendelse til etableringen af nye stalde og tilhørende vejarealer.

Omkringliggende arealer

De omkringliggende områder er åbent land. Nærmeste boliger er beliggende umiddelbart vest for husdyrbruget (Hesteløkken, 2, 7 og 9).

Transportforhold

Transport til og fra husdyrbruget sker via Hesteløkken hvorfra der er adgang til Aabenraavej. Tilkørsel til og fra husdyrbruget sker ikke gennem boligområder eller lignende følsomme områder. Når anlægsarbejdet er gennemført, vil det godkendte ikke give anledning til kørsel til og fra ejendommen ud over hvad der er normalt ifm. husdyrbruget.

Vurdering af planlægning og placering

Det er Aabenraa Kommunes vurdering, at det ansøgte, ikke er i strid med lokal planlægning, og at til- og frakørsel i forbindelse med anlægsarbejdet vil kunne ske uden væsentlige miljømæssige gener for de omkringboende.

Generelt

Der er medtaget vilkår om frist for udnyttelse af godkendelsen samt ændringer og indstilling af driften af husdyrbruget.

Godkendelsen bortfalder, hvis den ikke har været udnyttet i 3 på hinanden følgende år, jf. miljøbeskyttelseslovens § 78a. Kontinuitetsbrud gælder kun i forhold til det fuldstændige ophør af aktiviteten, f.eks. hvis restproduktet fjernes.

Begrundelse til fastsatte vilkår

Vilkår 1 vedr. tilgængelighed af godkendelsen på husdyrbruget: For at sikre overholdelse af vilkårene i godkendelsen skal driftspersonalet være bekendt med godkendelsens indhold. Tilgængelighed kan være elektronisk eller i fysisk kopi, men skal kunne fremvises på tilsynsmyndighedens foranledning.

Vilkår 2 vedr. frist for udnyttelse af godkendelsen: Vilkår om frist for udnyttelse af godkendelsen stilles i overensstemmelse med godkendelsesbekendtgørelsens § 36. Med udnyttelse menes, at der er påbegyndt indbygning af restprodukt.

Vilkår 3 vedr. orientering af tilsynsmyndigheden om generelle forhold: Der fastsættes vilkår om, at tilsynsmyndigheden skal orienteres, hvis der sker ejerskifte af virksomheden/ejendommen eller udskiftning af driftsherren. Dette er blandt andet for at fastlægge, om ejerskiftet eller udskiftning af driftsherre involverer personer eller selskaber, der er registreret af Miljøstyrelsen, jf. miljøbeskyttelseslovens § 40a og b. Hvis dette er tilfældet, kan tilsynsmyndigheden tilbagekalde godkendelsen eller fastsætte særlige vilkår, jf. miljøbeskyttelseslovens § 41d. Baggrunden for at stille vilkår om, at virksomheden skal orientere tilsynsmyndigheden ved indstilling af driften i mere end 6 måneder skyldes, at det kan have betydning for planlægning af tilsyn og opkrævning af gebyrer.

Vilkår 4 vedr. orientering af tilsynsmyndigheden om opstart af anlægsarbejdet: Der er i miljøgodkendelsen stillet vilkår om indretning af anlægget, herunder lagtykkelse. For at give tilsynsmyndigheden mulighed for at føre et effektivt tilsyn med udførelsen af anlægsarbejdet, stilles der vilkår om at tilsynsmyndigheden skal orienteres om dato for arbejdets opstart.

Vilkår 5 vedr. indstilling af arbejdet ved fund af tidligere udlagt restprodukt: Vilkåret stilles fordi der tidligere er udlagt restprodukt på arealet. Der er ikke overlap mellem det tidligere udlagte restprodukt og det nye areal, men for at sikre at der ikke sker utilsigtet spredning af restprodukt i området stilles der vilkår om at arbejdet indstilles og tilsynsmyndigheden kontaktes, i så fald at man støder på indbygget restprodukt i forbindelse med anlægsprojektet.

Vilkår 6 vedr. orientering af tilsynsmyndigheden om afslutning af anlægsarbejdet: Der er stillet vilkår om at tilsynsmyndigheden skal orienteres om afslutning af arbejdet, herunder ved fremsendelse af oplysninger om og mængder af det indbyggede restprodukt. Dette vilkår skal sikre at projektet gennemføres i overensstemmelse med det ansøgte og de stillede vilkår i denne godkendelse.

Oplysningerne vil desuden blive fremsendt til Region Syddanmark, så myndigheden kan vurdere om de berørte arealer skal kortlægges.

Indretning og drift

Der er søgt om anvendelse af op til 15.820 m³ kategori 3 affaldsforbrændingsslagge under et 11.300 m² befæstet areal, der skal anvendes som køreareal (bilag 2). Med en densitet på 1,7-2 ton pr. m³ svarer det til op til 31.640 tons.

Slaggen lægges i en lagtykkelse på højst 140 cm afhængig af behov og afdækkes med 10 cm asfalt. Det er i ansøgningen beskrevet at i randzonen går den tætte belægning min. 50 cm ud over slaggelaget. En principskitse for tværsnit af vejen ses i bilag 5.

Det er kommunens vurdering at 50 cm er tilstrækkeligt til at sikre, at overfladevand der afledes via randzonen, ikke kommer i kontakt med det indbyggede restprodukt. Dette er begrundet i at det i ansøgningen er angivet at randzonen indrettes med sand, som vurderes at sikre en hurtig lodret nedsivning af det regnvand fra afledes fra det befæstede køreareal.

Vurdering af nyttiggørelse vs. deponi

Der er søgt om at anvende slagge i en lagtykkelse på op til 140 cm. Terrænet, hvor der skal udlægges restprodukt, skråner fra kote +34,5 til +32,5 DVR90. Ansøger har oplyst at entreprenøren har vurderet, at den ansøgte lagtykkelse er nødvendig grundet jordbundsforholdene i området. Der må forventes tung trafik på vejen, og en mindre lagtykkelse vil minimere vejens bæreevne.

Det er på baggrund af ovenstående vurderet, at benyttelsen af restproduktet sker som erstatning for primære råstoffer såsom jord eller grus, og der er derfor tale om nyttiggørelse frem for deponi.

Begrundelse for fastsatte vilkår

Vilkår 7 vedr. restprodukt der må indbygges: Vilkåret stilles for at sikre at der indbygges restprodukt i overensstemmelse med det der er ansøgt og de vurderinger som kommunen har lavet i forbindelse med sagsbehandlingen. Vilkåret stilles desuden for at sikre, at det restprodukt der indbygges, er analyseret efter danske normer og at der er tilstrækkelig dokumentation herfor.

Vilkår 8 vedr. restproduktets lagtykkelse: Vilkåret stilles for at sikre at der indbygges restprodukt i overensstemmelse med det der er ansøgt og de vurderinger som kommunen har lavet i forbindelse med sagsbehandlingen.

Vilkår 9 vedr. overdækning med tæt belægning og bortledning af overfladevand: Vilkåret stilles for at sikre at overfladevand ikke kan komme i kontakt med restproduktet og medføre udvaskning af miljøfremmede stoffer til jord og grundvand.

Ved tæt belægning forstås asfalt, beton m.m., der reducerer mængden af vand, der vil sive gennem belægningen. Ved bortledning af overfladevand menes at vand ikke må samle sig i pytter på belægningen, men effektivt skal afledes til afløb eller randzone.

Vilkår 10 vedr. frist for overdækning af restproduktet: Vilkåret stilles for at sikre at der sker overdækning af restproduktet inden for rimelig frist i forhold til risikoen for ovennævnte udvaskning af miljøfremmede stoffer. Hvis overdækning med asfalt ikke er anlægsteknisk muligt inden for fristen kan overdækning i stedet ske midlertidigt med en anden vandtæt overdækning, f.eks. landbrugsfolie. Med midlertidigt menes her op til 6 måneder og der stilles vilkår herom.

Vilkår 11 vedr. afslutning af sider: Vilkåret stilles for at sikre at skrånende anlæg etableres på en måde der minimerer risikoen for skred og blotlægning af restprodukt.

Vurdering af indretning og drift

Det er Aabenraa Kommunes vurdering at indretning og drift kan ske uden væsentlig påvirkning af det omkringliggende miljø, hvis meddelte vilkår overholdes.

Luftforurening

Virksomheden har oplyst i deres ansøgning at anlægsarbejdet ikke forventes at give anledning til støvgener uden for virksomhedens eget driftsområde, hvilket kommunen er enig i.

Nærmeste bolig, der ikke har tilknytning til husdyrbruget, er placeret ca. 220 meter vest for anlægsprojektets placering.

I særligt tørre periode vurderes det at modtagelse og håndtering af restprodukt i forbindelse med anlægsarbejdet kan give anledning til støv. Det vurderes samtidig at støvet kan indeholde miljøfremmede stoffer, og at det skal sikres at der ikke kan ske diffus spredning af disse. Der stilles derfor vilkår om at det ansøgte ikke må give anledning til støvudvikling.

Det vurderes at det ansøgte ikke giver anledning til lugt.

Begrundelse for fastsatte vilkår

Vilkår 12: Vilkåret stilles i overensstemmelse med godkendelsesbekendtgørelsens § 21 nr. X for at sikre, at anlægsarbejdet ikke kan give anledning til støvudvikling. Hvis der konstateres støvgener i forbindelse med anlægsarbejdet, kan dette bekæmpes med f.eks. sprinkling.

Vurdering af luftforurening

Det stillede vilkår omkring støv vurderes at være tilstrækkelig til at sikre at det ansøgte ikke giver anledning til luftforurening som er uforenelig med omgivelsernes sårbarhed og kvalitet.

Støj

Anlægsstøj

Etablering af kørearealet vil medføre støj fra entreprenørmaskiner. Det er i ansøgningen oplyst at anlægsarbejdet vil blive udført på hverdage i perioden kl. 07 – 16 og at anlægsarbejdet forventes at tage maksimalt 12 måneder. Anlægsarbejdet vurderes ikke at medføre særlig støjende aktiviteter da der ikke skal ske f.eks. spunsning eller skæring i beton.

Der findes ikke vejledende grænseværdier for bygge- og anlægsstøj. Det er Aabenraa Kommunes vurdering at idet anlægsarbejdet udføres i den mindst støjfølsomme periode vil genen for naboerne være minimal.

Anlægsarbejde kan give anledning til vibrationer. Vibrationer opleves dog sjældent mere end 50 meter fra kilden og idet nærmeste nabo er beliggende ca. 220 meter fra anlægsprojektets placering vurderes eventuelle vibrationer ikke at kunne give anledning til gener.

Virksomhedsstøj

Når anlægget er etableret, vil det blive benyttet til landbrugsdrift. Støjen fra denne aktivitet er reguleret af husdyrbrugets godkendelse efter husdyrbrugloven⁶.

Begrundelse for fastsatte vilkår

Vilkår 13 vedr. periode for anlægsarbejde: Vilkåret stilles for at sikre at anlægget etableres i overensstemmelse med det ansøgte og inden for det tidsrum hvor det er til mindst mulig gene for de omkringboende.

Vurdering af støj

Det er Aabenraa Kommunes vurdering at med det stillede vilkår vil eventuelle støjgener i forbindelse med anlægsarbejdet være minimale. Der vurderes ikke behov for at stille vilkår vedr. andre typer støj.

⁶ Lovbekendtgørelse nr. 1065 af 21. august 2025 om husdyrbrug og anvendelse af gødning m.v.

Beskyttelse af jord og grundvand

Aabenraa Kommune har ved udarbejdelse af miljøgodkendelsen taget udgangspunkt i kravene i restproduktbekendtgørelsen der må anses som BAT for nyttiggørelse af restprodukter i anlægsprojekter. I overensstemmelse med restproduktbekendtgørelsen kan midlertidigt oplag af restprodukterne før anvendelse ske på projektarealet i op til 4 uger uden overdækning. Med tæt overdækning kan midlertidig oplagring før anvendelse ske i op til 6 måneder regnet fra datoen for modtagelse af første læs. Vilkår herom er stillet i afgørelsen.

Der er i ansøgningen ikke oplyst behov for opstilling af entreprenørtanke eller lignende i forbindelse med anlægsarbejdet. Husdyrbrugets olietanke og oplag af kemi i øvrigt er reguleret af husdyrbrugets godkendelse efter husdyrbrugloven og olietankbekendtgørelsen⁷.

Jord

Der er ikke registret arealer med jordforurening på ejendommen. Aabenraa Kommune har dog den 27. februar 2026 meddelt accept til indbygning af kat. 3 affaldsforbrændingsslagge under de staldbygninger som vejarealet skal etableres rundt om. Region Syddanmark er den 20. maj 2026 blevet orienteret om at dette er gennemført. Arealerne er dog endnu ikke kortlagt. Da der tidligere er udlagt slagge på arealet, stilles der vilkår om hvordan bygherre skal agere hvis man under anlægsprojektet støder på indbygget restprodukt (vilkår 5).

Grundvand

Husdyrbruget er beliggende inden for et område, der er udpeget som område med særlige drikkevandsinteresser (OSD). OSD-områder er områder hvor regnvandet nedsiver og danner grundvand, som bruges til vandforsyninger af regional betydning, eller som kan få regional betydning i fremtiden. OSD-områder skal friholdes for erhvervsvirksomheder eller anlæg, der kan udgøre en risiko for forurening af grundvandet, medmindre risikoen for forurening af grundvandet kan forebygges. Husdyrbruget ligger ikke inden for indvindingsopland til et alment vandværk.

Det regionale grundvandsspejl er i kote 31. De nærmeste vandindvindingsboringer ligger ca. 160 m nordvest for det areal, hvor der udlægges slagge (DGU nr. 168.1550, 168.1543 og 168.1549). Boringerne anvendes dels til privat husholdning og dels til markvanding. Det fremgår af borerapporten for 168.1543, at vandstanden ved seneste pejling (2013) var beliggende i kote 31,87.

Det terrænnære grundvand ligger 2-0 meter under terræn i området (minimumsdybde, vintersituation) i dag. I fremtiden forventes en ændring på 0,5 meter (2041-2070, middel) til >0,75 meter (2041-2070, våd). Det må derfor forventes at det terrænnære grundvand stiger i fremtiden og området bliver mere vådt. Med en bundkote for restproduktet på 33,3, dvs. en meter over nuværende (laveste) terræn i projektområdet, vurderes evt. stigende grundvand ikke at kunne komme i kontakt med restproduktet.

Restproduktbekendtgørelsen

Anvendelse af restprodukter og jord i kategorierne 2 og 3 til bygge- og anlægsarbejder er, jf. restproduktbekendtgørelsen, betinget af:

⁷ Bekendtgørelse nr. 1257 af 27. november 2019 om indretning, etablering og drift af olietanke, rørsystemer og pipelines.

- at afstanden til indvindingsanlæg for vandforsyning, hvortil der stilles krav om drikkevandskvalitet, er mindst 30 m,
- at restprodukter og jord anbringes over højeste grundvandsspejl, og
- at udlagt jord er afgrænset med markeringsnet.

De to første betingelser er overholdt i det ansøgte projekt, mens den sidste kun er relevant for jordpartier.

Begrundelse for fastsatte vilkår

Vilkår stilles i overensstemmelse med godkendelsesbekendtgørelsens § 21 stk. 1 nr. 7 der foreskriver, at der kan fastsættes vilkår for beskyttelse af jord og grundvand.

Vilkår 14 vedr. den tætte belægnings vedligeholdelsestilstand: Den tætte belægning udgør den primære sikring af at regnvand ikke kommer i kontakt med restproduktet og der ikke kan ske udvaskning af miljøfremmede stoffer til jord og grundvand. Vilkåret stilles for at sikre at belægningen til enhver tid er tæt.

Vilkår 15 vedr. skråningers vedligeholdelsestilstand: Skråningsanlæg udgør en beskyttende barriere i siderne på anlægget og sikrer at der ikke kan ske blotlægning af restproduktet med udvaskning af miljøfremmede stoffer til følge. Vilkåret stilles for at sikre at skråningerne har en god vedligeholdelsestilstand.

Vilkår 16 vedr. midlertidig oplagring af restproduktet for stedet inden indbygning: Vilkåret stilles med udgangspunkt i restproduktbekendtgørelsens § 17 stk. 2 og vurderes relevant for at sikre en mulig fleksibilitet i anlægsarbejdet.

Vurdering af jord og grundvand

Med de stillede vilkår vurderer Aabenraa Kommune, at kørearealet kan etableres og benyttes uden at udgøre en risiko for jord eller grundvand.

Affald

Det ansøgte giver ikke anledning til produktion af affald.

Aabenraa Kommune vurderer ikke at der er behov for at stille særskilt vilkår vedr. affaldshåndtering i forbindelse med det ansøgte. Håndteringen af slaggen er vurderet i afsnittet *Beskyttelse af Jord og grundvand*.

Egenkontrol og driftsjournal

Der må kun benyttes forhåndsgodkendte partier til projektet.

Der er stillet vilkår om regelmæssig kontrol af belægning og skråningsanlæg for at sikre, at anlægget vedligeholdes i det omfang, det er nødvendigt for at beskytte jord og grundvand. Der er tillige stillet vilkår om at kontrollen noteres i driftsjournal.

Begrundelse for fastsatte vilkår

Vilkår stilles i overensstemmelse med godkendelsesbekendtgørelsens § 21 stk. 1 nr. 4 der foreskriver, at der kan fastsættes vilkår for hvordan virksomheden skal gennemføre egenkontrol.

Vilkår 17 vedr. visuel kontrol af belægnings: Vilkåret stilles for at sikre at utætheder opdages og udbedres, så der ikke kan ske forurening af jord og grundvand som følge af udvaskning.

Vilkår 18 vedr. driftsjournal: Vilkåret sikrer at virksomheden kan dokumentere at egenkontrollen gennemføres og hvad resultatet har været.

Vurdering af egenkontrol og driftsjournal

Det er Aabenraa Kommunes vurdering at de meddelte vilkår sikrer, at anlægget etableres og vedligeholdes på en måde der er miljømæssig forsvarlig.

Driftsforstyrrelser og uheld

Ved akut forurening kontaktes Aabenraa Kommunes Miljøvagt på tlf. 112.

Begrundelse for fastsatte vilkår

Vilkår stilles i overensstemmelse med godkendelsesbekendtgørelsens § 21 stk. 1 nr. 10 der foreskriver, at der kan fastsættes vilkår for hvordan virksomheden skal forholde sig i unormale driftssituationer.

Vilkår 19: Vilkåret stilles for at sikre de nødvendige oplysninger og en praktisk proces for den indberetningspligt, som allerede følger af miljøbeskyttelseslovens §§ 21 og 71. Ifølge loven skal ejer eller bruger straks underrette tilsynsmyndigheden, hvis der som følge af virksomhedens aktiviteter konstateres forurening af jord eller undergrund. Desuden skal den, som er ansvarlig for en virksomhed der kan give anledning til væsentlig forurening eller overhængende fare for det omgivende miljø, straks underrette tilsynsmyndigheden om alle relevante aspekter samt straks forhindre yderligere udledning af forurenende stoffer mv. eller afværge den overhængende fare for forurening. Dette fastholdes og præciseres ved vilkåret.

Ophør

Vilkår vedrørende ophør stilles i overensstemmelse med godkendelsesbekendtgørelsens § 21 stk. 1 nr. 12, der foreskriver, at der skal fastsættes vilkår om at virksomheden, ved ophør af driften, skal meddele dette til tilsynsmyndigheden.

Der er stillet vilkår for hel eller delvis driftsophør, samt fjernelse eller ændringer af anlæg hvor der er indbygget restprodukt (vilkår 3, 20 og 21).

Bedste tilgængelige teknik (BAT)

Ifølge Miljøstyrelsens Orientering nr. 4/2014 med angivelser af BAT-eksempler og tjeklister på tværs af brancher, består BAT for listepunkt K206 af standardvilkår. Standardvilkårene er dog ikke gældende for det ansøgte projekt. Dog er følgende punkter i publikationen fundet relevante for projektet:

- Diffust støv – udendørs oplag

- Overfladevand – befæstede arealer

Vurdering af bedste tilgængelige teknik

Diffust støv – udendørs oplag: Det er BAT at minimere dannelsen af diffust støv fra udendørs oplag.

I forbindelse med etableringen vil der blive modtaget og håndteret slagge. Da der er tale om et midlertidigt forhold indtil anlægsarbejdet er afsluttet, vurderer Aabenraa Kommune ikke at der er grundlag for at kræve yderligere tiltag udover det vilkår om overdækning af restproduktet hvis der er behov for oplagring (vilkår 16).

Vedr. overfladevand – befæstede arealer: Det er BAT at minimere dannelsen af overfladevand, samt at håndtere regnvandet så tæt på kilden som muligt. Der er i projektet ansøgt om arealer af en størrelse, der er behov for i forbindelse med driften. Der vil være diffus nedsivning fra arealet via omkransende jord- og græsarealer.

Ovenstående gennemgang af BAT-eksempler har ikke givet anledning til at stille yderligere vilkår end dem, der allerede er stillet i godkendelsen. Det ansøgte vurderes at leve op til den bedste tilgængelige teknik.

Væsentlighedsvurdering i forhold til Habitatdirektivet

I henhold til Habitatbekendtgørelsen⁸ skal der før der gives tilladelse til et projekt eller en plan foretages en vurdering af, om tilladelsen i sig selv eller i forbindelse med andre planer/projekter, kan påvirke et Natura-2000 område eller strengt beskyttede arter væsentligt. Kan en sådan påvirkning ikke afvises, skal der foretages en konsekvensvurdering af projektets påvirkning.

Natura 2000-vurdering

I det følgende er der foretaget en væsentlighedsvurdering for indvirkningen på Natura 2000. Udgangspunktet for væsentlighedsvurderingen er den eller de pågældende Natura 2000-planers målsætninger for de arter og naturtyper, der indgår i udpegningsgrundlaget.

Det skal vurderes, om en eventuel påvirkning er så væsentlig, at der ikke kan opretholdes gunstig bevaringsstatus. Naturtyperne og arterne skal vurderes til at være stabile eller i fremgang.

Nærmeste og relevante Natura 2000-område er Niehuuser Tunneltal und Krusau mit angrenzenden Flächen, der ligger 4,2 km fra arealet hvor der udlægges restprodukt. På udpegningsgrundlaget findes følgende naturtyper og arter:

Gældende udpegningsgrundlag for Natura 2000-området DE1122391 Niehuuser Tunneltal und Krusau mit angrenzenden Flächen fremgår af Tabel 3.

Udpegningsgrundlag for Habitatområdet		
Naturtyper:	Næringsrig sø (3150)	Vandløb (3260)
	Høslætunge i lavlandet (6510)	Bøg på muld (9130)
	Blandskove med ær, ask, elm eller lind på skrånninger* (9180)	Elle- og askeskov* (91E0)

⁸ Bekendtgørelse nr. 1098 af 21. august 2023 om m udpegning og administration af internationale naturbeskyttelsesområder samt beskyttelse af visse arter.

Arter:	Sumpvindelsnegl
--------	-----------------

Tabel 3. Naturtyper og arter, der udgør det gældende udpegningsgrundlag for Natura 2000-området. Tal i parentes henviser til de talkoder, som benyttes for naturtyper og arter fra habitatdirektivets bilag 1 og 2. * angiver, at der er tale om en prioriteret naturtype.

Kommunen vurderer, at det ansøgte, ikke vil have nogen negativ indvirkning på naturtyperne på udpegningsgrundlaget grundet afstanden.

Kommunen vurderer derfor, at det ansøgte ikke i sig selv eller i forbindelse med andre planer eller projekter, vil have en væsentlig påvirkning på det pågældende eller andre Natura 2000-områder.

Bilag IV vurdering

I henhold til bestemmelserne om administration af beskyttede dyre- og plantearter efter EF-Habitatdirektivets bilag IV skal kommunen vurdere, hvorvidt området er yngle-, raste- eller voksested for disse arter, og om nyttiggørelse af affaldsslagge kan have negativ indflydelse herpå.

Der er registreret forekomst af stor vandsalamander og spidssnudet frø i en sø ca. 815 m nord for projektområdet, og odder ca. 1,3 km syd for projektområdet. Da slaggen indkapsles og ikke kommer i kontakt med overfladevand eller grundvand vurderes der ikke risiko for påvirkning af søen. Grundet afstanden til projektområdet og det at søen ikke vurderes at blive påvirket af projektet, vurderes arternes bevaringsstatus ikke at blive påvirket negativt.

Samlet vurderes det, at det ansøgte, ikke vil medføre nogen negativ påvirkning af yngle- eller rasteområder for de ovennævnte bilag IV arter.

I forhold til plantearter optaget på habitatdirektivets bilag IV vurderer kommunen, at der ikke sker nogen ødelæggelse af disse som følge af projektet, da ingen af de syv plantearter er registreret på stedet eller vurderes at findes der, da deres habitatkrav ikke er opfyldt.

Samlet vurdering

Det er Aabenraa Kommunes samlede vurdering at husdyrbruget har truffet de nødvendige foranstaltninger til at forebygge og begrænse forureningen ved nyttiggørelsen af restprodukt, ved anvendelse af BAT, og at projektet i øvrigt kan gennemføres på stedet, uden at påføre omgivelserne forurening, som er uforenelig med hensynet til omgivelsernes sårbarhed og kvalitet.

Det er desuden Aabenraa Kommunes vurdering at til- og frakørsel til husdyrbruget vil kunne ske uden væsentlige miljømæssige gener for de omkringboende.

Del 4: Høring af afgørelsen

Partshøring

Aabenraa Kommune har den 31. juli 2026 sendt et udkast af godkendelsen i 14 dages partshøring til Peder Dalgas Nissen og Vicath EQ ApS.

Partshøringen har ikke givet anledning til ændringer i den endelige godkendelse.

Del 5: Klagevejledning

Afgørelsen kan påklages, jf. miljøbeskyttelsesloven, til Miljø- og Fødevareklagenævnet af:

- Afgørelsens adressat.
- Enhver, der har en individuel og væsentlig interesse i sagens udfald.
- Landsdækkende foreninger og organisationer i det omfang, de har klageret over den konkrete afgørelse.
- Lokale foreninger og organisationer, der har beskyttelse af natur og miljø eller rekreative interesser som formål, og som har meddelt, at de ønsker underretning om afgørelsen.
- Styrelsen for Patientsikkerhed.

Afgørelsen annonceres offentligt den 17. august 2026 på www.dma.mst.dk og www.aabenraa.dk. Når afgørelsen annonceres offentligt, regnes klagefristen fra offentliggørelsen. En eventuel klage skal være modtaget senest den 14. september 2026, der er dagen for klagefristens udløb.

Hvis du ønsker at klage over denne afgørelse, skal det ske via Klageportalen, som du finder et link til på forsiden af www.naevneneshus.dk. Klageportalen ligger også på www.borger.dk og www.virk.dk. Du logger på borger.dk eller virk.dk, ligesom du plejer, typisk med MitID. Klagen sendes gennem Klageportalen til den myndighed, der har truffet afgørelsen. En klage er indgivet, når den er tilgængelig for myndigheden i Klageportalen. Når du klager, skal du som privatperson betale et gebyr på kr. 900. For virksomheder og organisationers vedkommende er gebyret på 1.800 kr. Du betaler gebyret med betalingskort i Klageportalen.

Miljø- og Fødevareklagenævnet skal som udgangspunkt afvise en klage, der kommer uden om Klageportalen, hvis der ikke er særlige grunde til det. Hvis du ønsker at blive fritaget for at bruge Klageportalen, skal du sende en begrundet anmodning til Aabenraa Kommune. Vi videresender herefter anmodningen til Miljø- og Fødevareklagenævnet, som træffer afgørelse om, hvorvidt din anmodning kan imødekommes.

Søgsmål

Søgsmål til prøvelse af afgørelser efter loven eller de regler, der fastsættes i medfør af loven, skal være anlagt inden 6 måneder efter, at afgørelsen er meddelt. Er afgørelsen påklaget til Miljø- og Fødevareklagenævnet inden for klagefristen, er fristen for at anlægge et civil søgsmål 6 måneder efter at Miljø- og Fødevareklagenævnets afgørelse foreligger. På www.domstol.dk findes vejledning om at anlægge en retssag ved domstolene.

Underretning om miljøgodkendelse og screeningsafgørelse (VVM)

En kopi af den endelige godkendelse inkl. screeningsafgørelse (VVM) er sendt til:

- Peder Dalgas Nissen, mail@nissenagro.dk
- Thomas Sørensen, Vicath EQ ApS, tls@vicatheq.dk
- Steen Møller Jensen, Dansk Slaggegrus, post@slagger.eu
- Leif Thorenfeldt Pedersen, Jejsing Trælasthandel & Bygningssnedkeri ApS, lp@jejsingbyg.dk
- Styrelsen for Patientsikkerhed, stps@stps.dk
- Danmarks Naturfredningsforening, lokal afd., dnaabenraa-sager@dn.dk
- Dansk Ornitologisk Forening, natur@dof.dk
- Dansk Ornitologisk Forening, lokal afd., aabenraa@dof.dk, gert.fahlberg@dof.dk
- Friluftsrådet, aabenraa@friluftsradet.dk
- Region Syddanmark, myn@rsyd.dk

- Danmarks Sportsfiskerforbund, post@sportsfiskerforbundet.dk,
sydoestjylland@sportsfiskerforbundet.dk, tha@sportsfiskerforbundet.dk

Miljøgodkendelsen inkl. screeningsafgørelse (VVM) kan endvidere ses på Aabenraa Kommunes hjemmeside, samt Digital MiljøAdministration (www.dma.mst.dk).




Plan, Teknik & Miljø
Miljø
Skelbækvej 2
6200 Aabenraa
Tlf.: 7376 7676

Dato: 17-08-2026
Sagsnr.: 26/13326
Dok.løbenr.: 141675/26

Kontakt: Sandra Ravnsbæk Holm
Direkte tlf.: 7376 7786
E-mail: srh@aabenraa.dk

Screeningsafgørelse (VVM) for Peder Dalgas Nissen, Hesteløkken 5A, 6340
Kruså, matr.nr. 1, Ø. Gejl, Holbøl

Aabenraa Kommune har den 8. maj 2026 modtaget VVM-ansøgning for nyttiggørelse
af kat. 3 affaldsforbrændingsslagge under interne køreveje på husdyrbruget.

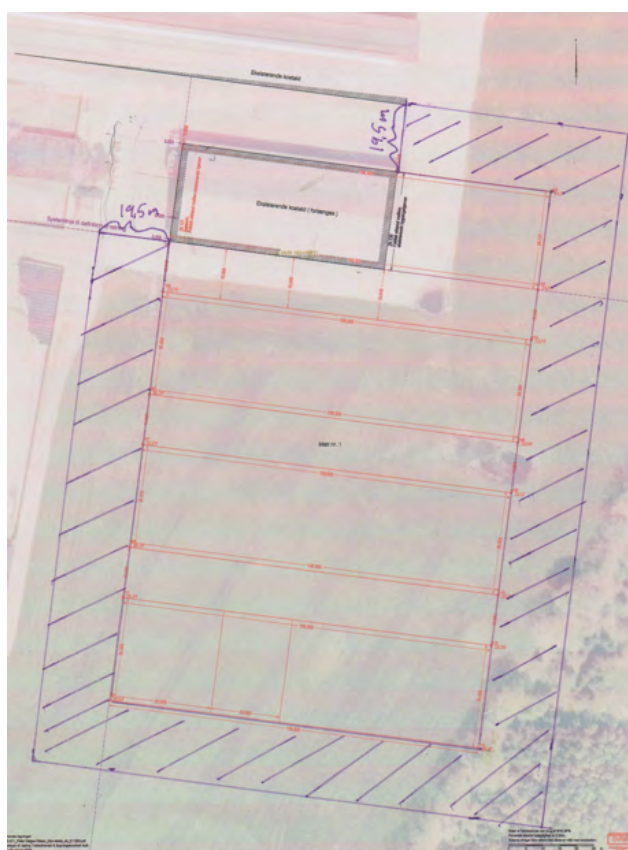

Figur 1: Situationsplan, materiale fra ansøgningen.

Afgørelse

Projektet vurderes ikke at være omfattet af krav om miljøkonsekvensvurdering og tilladelse, jf. miljøvurderingslovens¹ § 21.

Afgørelsen bortfalder hvis den ikke er udnyttet, inden 3 år efter at den er meddelt, eller hvis afgørelsen ikke har været udnyttet i 3 på hinanden følgende år, jf. lovens § 39.

Hvis projektet fremadrettet ændres eller udvides, er ansøger forpligtet til at anmelde den påtænkte ændring jf. lovens § 18, med henblik på at få afgjort om ændringen udløser krav om miljøkonsekvensvurdering.

Denne tilladelse omfatter alene afgørelse efter miljøvurderingsloven. Det er ansøgers eget ansvar at indhente øvrige nødvendige tilladelser/godkendelser efter anden lovgivning.

Begrundelse

Aabenraa Kommune har på baggrund af ansøgningen vurderet, at projektet er omfattet af miljøvurderingslovens bilag 2, punkt 11b) Anlæg til bortskaffelse af affald (projekter, som ikke er omfattet af bilag 1).

Aabenraa Kommune har foretaget en screening af det ansøgte projekt (Tabel 1, Tabel 2 og Tabel 3) og vurderer, at projektet ikke vil kunne påvirke miljøet væsentligt.

Tabel 1: Anmeldte projektoplysninger.

Projektbeskrivelse	Nyttiggørelse af kat. 3 affaldsforbrændingsslagge under interne køreveje på husdyr-bruget.
Ansøger	Peder Dalgas Nissen
Placering	Kommuneplanramme: - Lokalplan: - Matr.nr.: 1 Ø. Gejl, Holbøl

Tabel 2: Udvælgelseskriterier omhandlet i § 21 (Kriterier til bestemmelse af, hvorvidt projekter omfattet af bilag 2 skal underkastes en miljøkonsekvensvurdering), jf. miljøvurderingslovens bilag 6.

Kan anlægget få en væsentlig indvirkning på miljøet med hensyn til følgende kriterier? (Svares ja skal forholdene nøjere vurderes, jf. tabel 3)	Ja	Nej	Beskrivelse af det vurderede og begrundelse for ja/nej
1. Projektets karakteristika			
a. Hele projektets dimensioner og udformning		X	Der skal etableres et vejanlæg på 11.300 m ² hvortil der anvendes kat. 3 affaldsforbrændingsslagge i en lagtykkelse på 1,4 meter. Der skal i alt anvendes maksimalt 31.640 tons slagge.

¹ Lovbekendtgørelse nr. 4 af 3. januar 2023 om miljøvurdering af planer og programmer og af konkrete projekter (VVM).

Kan anlægget få en væsentlig indvirkning på miljøet med hensyn til følgende kriterier? (Svares ja skal forholdene nøjere vurderes, jf. tabel 3)	Ja	Nej	Beskrivelse af det vurderede og begrundelse for ja/nej
b. Kumulation med andre eksisterende og/eller godkendte projekter		X	Der er den 27. februar meddelt accept af anvendelse af kat. 3 slagge under staldbygningerne som vejen skal omkranse. Der er meddelt screeningsafgørelse den 27. februar til dette. De to projekter har kumulativ virkning i form af at der er tale om en samlet anlægsperiode på bygninger og vejanlæg. Det vurderes dog ikke at have væsentlig betydning. Det vurderes ikke at være andre eksisterende eller godkendte projekter i nærheden der kan have kumulativ virkning med det ansøgte.
c. Brugen af naturressourcer, særlig jordarealer, jordbund, vand og biodiversitet		X	Anlægsfase: Udover slagge skal der anvendes stabilgrus til sandpude og asfalt til overdækning. Der inddrages arealer til projekter som i dag anvendes til dyrkning (barmarks projekt). Driftsfase: Der skal ikke anvendes ressourcer i væsentlig mængde i driftsfasen.
d. Affaldsproduktion		X	Spildevand: Det ansøgte producerer ikke sanitært spildevand eller processpildevand. Overfladevand afledes diffust. Affald: Det ansøgte medfører ikke produktion af affaldstyper der kræver særlig håndtering. Overskudsjord forventes at blive indbygget og håndteret på matriklen. Eventuelt opbrudte materialer skal bortskaffes af entreprenøren til godkendt modtageranlæg
e. Forurening og gener		X	Støj: Anlægsfasen kan give anledning til støj. Det er oplyst at arbejdet foregår inden for normal arbejdstid mellem kl. 7-18 i hverdage. Støj i driftsfasen er ikke relevant for nyttiggørelse af slagge. Støv: Anlægsarbejdet kan give anledning til støvflugt fra slagge/jord i særligt tørre perioder. Det er i ansøgningen oplyst at støvgener bekæmpes ved sprinkling.

Kan anlægget få en væsentlig indvirkning på miljøet med hensyn til følgende kriterier? (Svares ja skal forholdene nøjere vurderes, jf. tabel 3)	Ja	Nej	Beskrivelse af det vurderede og begrundelse for ja/nej
			Lugt: Nyttiggørelse af slagge giver ikke anledning til lugt. Lys: Det er i ansøgningen oplyst at byggearbejdet foregår i hverdagene mellem 07.00 – 18.00. I vintermåneder kan der være behov for belysning i tidlige morgentimer og sene aftentimer. Der er opmærksomhed på at lyset ikke må være til gene for trafikken.
f. Risikoen for større ulykker og/eller katastrofer, som er relevante for det pågældende projekt, herunder sådanne som forårsages af klimaændringer, i overensstemmelse med videnskabelig viden		X	Risikovirksomhed: Det ansøgte er ikke omfattet af risikobekendtgørelsen. Der er ingen risikovirksomheder i nærheden af projektet. Klimarelaterede risici: Projektet ligger i en lavning hvor der er risiko for oversvømmelse ved ekstremregn. Projektet involverer terrænregulering på området hvor vejen placeres og slaggen overdækkes med tæt belægning. Projektet vurderes således ikke følsomt over for ekstremregn. Slaggen udlægges med en bundkote på 33,3. Det regionale grundvandsspejl er i kote 31. Ifølge Aabenraa Kommunes Klimatilpasningsplan ligger projektet i et område hvor det terrænnære grundvand i 2050 kan være steget til mellem til 0,25 og 0 meter under terræn (ved vintermiddel og vintermiddel våd). Nuværende terræn er på det laveste sted omkring kote 32,3, hvilket vil sige at slaggen udlægges i en afstand af min. 1 m fra grundvand, selv ved fremtidige grundvandsstigninger.
g. Risikoen for menneskers sundhed (f.eks. som følge af vand- eller luftforurening).		X	Anlægsarbejdet sker på en måde så det ikke er muligt at komme i kontakt med slaggen når projektet er gennemført. Slaggen overdækkes med tæt belægning så der ikke kan ske udvaskning til grundvandsmagasinet.
2. Projektets placering			

Kan anlægget få en væsentlig indvirkning på miljøet med hensyn til følgende kriterier? (Svares ja skal forholdene nøjere vurderes, jf. tabel 3)	Ja	Nej	Beskrivelse af det vurderede og begrundelse for ja/nej
a. Den eksisterende og godkendte arealanvendelse		X	Den nuværende anvendelse er delvis landbrugsbygninger og landbrugsjord i omdrift, samt krat/levende hegn.
b. Naturressourcernes (herunder jordbund, jordarealer, vand og biodiversitet) relative rigdom, forekomst, kvalitet og regenereringskapacitet i området og dettes undergrund		X	Jordareal: Der inddrages landbrugsjord til projektet. Jorden er knyttet til den landbrugsejendom der har søgt om projektet. Jordforurening: Der er i dag ikke kortlagt jordforurening på ejendommen. Det forventes at Region Syddanmark vil kortlægge arealerne for udlagt slagge som jordforurening V2 jf. jordforureningsloven. Råstoffer: Der er ikke rådstofinteresser i området. Grundvand: Området ligger inden for område med særlige drikkevandsinteresser. Området ligger ikke i et indvindingsopland og er ikke omfattet af Børingsnære Beskyttelsesområder (BNBO). Området er udlagt som nitrاتفølsomt indvindingsområde. Det er i pkt. 1.f vurderet at der ikke er risiko for at slaggen kommer i forbindelse med det terrænnære grundvand ifm forventede grundvandsstigninger i fremtiden og det vurderes derfor ikke sandsynligt at der kan ske udvaskning af miljøfremmede stoffer til grundvandsressourcen. Biodiversitet: I Aabenraa Kommunes kommuneplan er området udpeget som område med økologiske forbindelser og potentielt naturområde, da det er udpeget som lavbundsareal. Påvirkningen af etableringen af bygningerne er omfattet af den miljøkonsekvensvurdering der er lavet i forbindelse med miljøgodkendelse efter husdyrbrugloven. Anvendelsen af slagge som bundsikring har ikke indflydelse på biodiversiteten i området.
c. Det naturlige miljøes bæreevne med særlig opmærksomhed på følgende områder:			

Kan anlægget få en væsentlig indvirkning på miljøet med hensyn til følgende kriterier? (Svares ja skal forholdene nøjere vurderes, jf. tabel 3)	Ja	Nej	Beskrivelse af det vurderede og begrundelse for ja/nej
1. Vådområder, områder langs bredder, flodmundinger		X	Projektet ligger ca. 120 meter fra fra Gejl Å, hvor målsætningen for samlet økologisk tilstand er "god" og for samlet kemisk tilstand "god". Vandløbets økologiske tilstand er "dårlig" og den kemiske tilstand "ukendt". Da slaggen indkapsles under tæt belægning og det vurderes at der ikke er risiko for at slaggen kommer i kontakt med det terrænnære grundvand, vurderes det usandsynligt at der kan ske udvaskning af miljøfremmede stoffer. Projektet vurderes ikke at kunne påvirke vandløbet.
2. kystområder og havmiljøet		X	Projektet ligger ikke inden for kystnærhedszone eller strandbeskyttelseslinje. Der er ca. 6 km til nærmeste kyststrækning.
3. bjerg- og skovområder		X	Projektet ligger ikke inden for skovområder, men anlægges i et område indenfor skovbyggelinje. Da de nye staldbygninger og tilhørende vejanlæg er vurderet som erhvervsmæssigt nødvendigt landbrugsbyggeri, som opføres i tilknytning til ejendommens hidtidige bebyggelsesarealer, kræver staldene og gyllebeholderen ikke dispensation fra skovbyggelinjen. Området er i kommuneplan 2025 udpeget som "Skovrejsning Uønsket". Projektet indebærer ikke plantning af buske eller træer.
4. reservater og -parker		X	Projektet påvirker ikke reservater og -parker.
5. Vadehavsområdet		X	Projektet påvirker ikke vadehavsområdet.
6. Områder, der er registreret eller fredet ved national lovgivning; Natura 2000-områder udpeget af medlemsstater i henhold til direktiv 92/43/EØF og direktiv 2009/147/EF		X	§3-natur: Nærmeste §3-areal er en sø ca. 100 m øst for arealet for udlægningen af slagge. Da slaggen indkapsles og ikke kommer i kontakt med overfladevand eller grundvand vurderes der ikke risiko for påvirkning af søen. Se også punkt 2.1 hvor det § 3-beskyttede vandløb er beskrevet/vurderet. Der er ikke andre beskyttede naturtyper i projektområdet. Natura 2000: Der er ca. 4,2 km til nærmeste Natura2000 område, som er "Niehuuser Tunnelstal und Krusau mit angrenzenden Flächen" i Tyskland.

Kan anlægget få en væsentlig indvirkning på miljøet med hensyn til følgende kriterier? (Svares ja skal forholdene nøjere vurderes, jf. tabel 3)	Ja	Nej	Beskrivelse af det vurderede og begrundelse for ja/nej
			Projektet vurderes, på grund af afstanden og projektets lokale karakter, ikke at medføre en væsentlig negativ påvirkning af naturtyperne på udpegningsgrundlaget. Det vurderes ligeledes, at der ikke vil ske en væsentlig negativ påvirkning af levesteder og individer af sumpvindelsnegl, der er den eneste art på udpegningsgrundlaget. Bilag IV arter: Der er registreret forekomst af stor vandsalamander og spidssnudet frø i en sø ca. 815 m nord for projektområdet, og odde ca. 1,3 km syd for projektområdet. Grundet afstanden til projektområdet og det at søen ikke vurderes at blive påvirket af projektet, vurderes arternes bevaringsstatus ikke at blive påvirket negativt.
7. områder, hvor det ikke er lykkedes — eller med hensyn til hvilke det menes, at det ikke er lykkedes — at opfylde de miljøkvalitetsnormer, der er fastsat i EU-lovgivningen, og som er relevante for projektet		X	Projektet vurderes ikke at have negativ indvirkning på kvalitetsnormer for luft og støj (vejledninger). De terrænnære, regionale og dybe grundvandsforekomster har alle ringe kemisk tilstand. Affaldsforbrændingsslagge i kategori 3 indeholder miljøfremmede stoffer, der kan udvaskes, men da slaggen indkapsles så det ikke kommer i kontakt med overfladevand eller grundvand vurderes det usandsynligt, at der kan ske påvirkning af grundvandsressourcen. Det vurderes også usandsynligt at der kan ske påvirkning af det målsatte vandløb via forbindelse med det terrænnære grundvand.
8. tætbefolkede områder		X	Projektet ligger i landzone og påvirker ikke tætbefolkede områder, byområder, sommerhusområder eller beboelsesklynger.
9. Landskaber og lokaliteter af historisk, kulturel eller arkæologisk betydning		X	Anvendelse af slagge under anlæg som erstatning for primære råstoffer vurderes ikke at have indvirkning

Kan anlægget få en væsentlig indvirkning på miljøet med hensyn til følgende kriterier? (Svares ja skal forholdene nøjere vurderes, jf. tabel 3)	Ja	Nej	Beskrivelse af det vurderede og begrundelse for ja/nej
			på landskaber eller lokaliteter af historisk, kulturel eller arkæologisk betydning. Der ligger et fredet areal (Jernbaneanlæg) i skel sydøst for projektet. Det fredede areal vurderes ikke at blive berørt af projektet. Projektet ligger delvist inden for særligt værdifuldt landskabsområde, som er udpeget i kommuneplan 2025. I særligt værdifulde landbrugsområder prioriteres landbrugets interesser og arealanvendelse højt. Det vurderes at projektet er i overensstemmelse med retningslinjen da der er tale om landbrugsanlæg.

Tabel 3: Arten af og kendetegn ved den potentielle indvirkning på miljøet, jf. miljøvurderingslovens bilag 6.

Projektets forventede væsentlige virkninger på miljøet skal ses i relation til de kriterier, der er anført i tabel 2, og under hensyn til projektets indvirkning på de i § 20, stk. 4, nævnte faktorer, idet der skal tages hensyn til:	Vurdering
a. Indvirkningens størrelsesorden og rumlige udstrækning (f.eks. geografisk område og antallet af personer, der forventes berørt)	Der er ved gennemgang af udvælgelseskriterierne ikke identificeret miljøforhold der skal vurderes yderligere.
b. Indvirkningens art	-
c. Indvirkningens grænseoverskridende karakter	-
d. Indvirkningens intensitet og kompleksitet	-
e. Indvirkningens sandsynlighed	-
f. Indvirkningens forventede indtræden, varighed, hyppighed og reversibilitet	-
g. Kumulationen af projektets indvirkninger med indvirkningerne af andre eksisterende og/eller godkendte projekter	-
h. Muligheden for reelt at begrænse indvirkningerne	Ansøger har oplyst i sin ansøgning at de enkelte mulige negative indvirkninger er søgt begrænsede i projektets design ift. minimering af arealforbrug og hensyn i tilrettelæggelse af afvanding. Der vurderes

Projektets forventede væsentlige virkninger på miljøet skal ses i relation til de kriterier, der er anført i tabel 2, og under hensyn til projektets indvirkning på de i § 20, stk. 4, nævnte faktorer, idet der skal tages hensyn til:	Vurdering
	derfor ikke behov for at begrænse indvirkningerne yderligere. Kommunen vurderer derudover at der med overdækning af slagge med tæt belægning sikres at der ikke kan ske udvaskning.

Berørte myndigheder

Før der træffes screeningsafgørelse, skal Aabenraa Kommune foretage en høring af berørte myndigheder, jf. miljøvurderingslovens § 35 stk. 3.

Ud fra en konkret vurdering af det ansøgte projekt har kommunen udpeget følgende berørte myndigheder:

- Aabenraa Kommune, Team Miljø – Jord
- Aabenraa Kommune, Team Natur – Natura2000, Bilag IV, klimaforandringer
- Aabenraa Kommune, Team Vand & GIS – Grundvand
- Aabenraa Kommune, Team Byg – Byggeri

Der er foretaget høring af berørte myndigheder i perioden 3. juni 2026 til 17. juni 2026.

Partshøring

Aabenraa Kommune har den 31. juli 2026 foretaget en 14 dages høring af berørte parter, jf. forvaltningslovens² § 19.

Hjemmel

Afgørelsen er truffet i henhold til miljøvurderingslovens § 21.

Offentliggørelse

Screeningsafgørelsen offentliggøres samtidig med miljøgodkendelsen på kommunens hjemmeside og [Danmarks Miljøadministration](#) den 17. august 2026.

Klagevejledning

Afgørelsen kan, for så vidt angår retlige spørgsmål, påklages af:

- Miljøministeren
- Enhver med retlig interesse i sagens udfald
- Landsdækkende foreninger og organisationer, der som formål har beskyttelsen af natur og miljø eller varetagelsen af væsentlige brugerinteresser inden for arealanvendelsen og har vedtægter eller love, som dokumenterer deres formål, og som repræsenterer mindst 100 medlemmer.

En eventuel klage skal være indgivet skriftligt senest 4 uger fra offentliggørelsesdatoen, det vil sige den 14. september 2026.

² Lovbekendtgørelse nr. 433 af 22. april 2014 Forvaltningsloven.


Hvis du ønsker at klage over denne afgørelse, skal det ske via Klageportalen, som du finder et link til på forsiden af [Nævnenes Hus](#). Klageportalen ligger også på [Borger.dk](#) og [Virk.dk](#). Du logger på borger.dk eller virk.dk, ligesom du plejer, typisk med MitID. Klagen sendes gennem Klageportalen til den myndighed, der har truffet afgørelsen. En klage er indgivet, når den er tilgængelig for myndigheden i Klageportalen. Når du klager, skal du som privatperson betale et gebyr på kr. 900. For virksomheder og organisationers vedkommende er gebyret på 1.800 kr. Du betaler gebyret med betalingskort i Klageportalen.


Miljø- og Fødevareklagenævnet skal som udgangspunkt afvise en klage, der kommer uden om Klageportalen, hvis der ikke er særlige grunde til det. Hvis du ønsker at blive fritaget for at bruge Klageportalen, skal du sende en begrundet anmodning til den myndighed, der har truffet afgørelse i sagen. Myndigheden videresender herefter anmodningen til Miljø- og Fødevareklagenævnet, som træffer afgørelse om, hvorvidt din anmodning kan imødekommes.

Søgsmål til prøvelse af afgørelsen, skal være anlagt inden 6 måneder efter, at afgørelsen er meddelt adressaten. Er afgørelsen offentliggjort, regnes søgsmålsfristen fra offentliggørelsen.

Venlig hilsen

Sandra Ravnsbæk Holm
Biolog

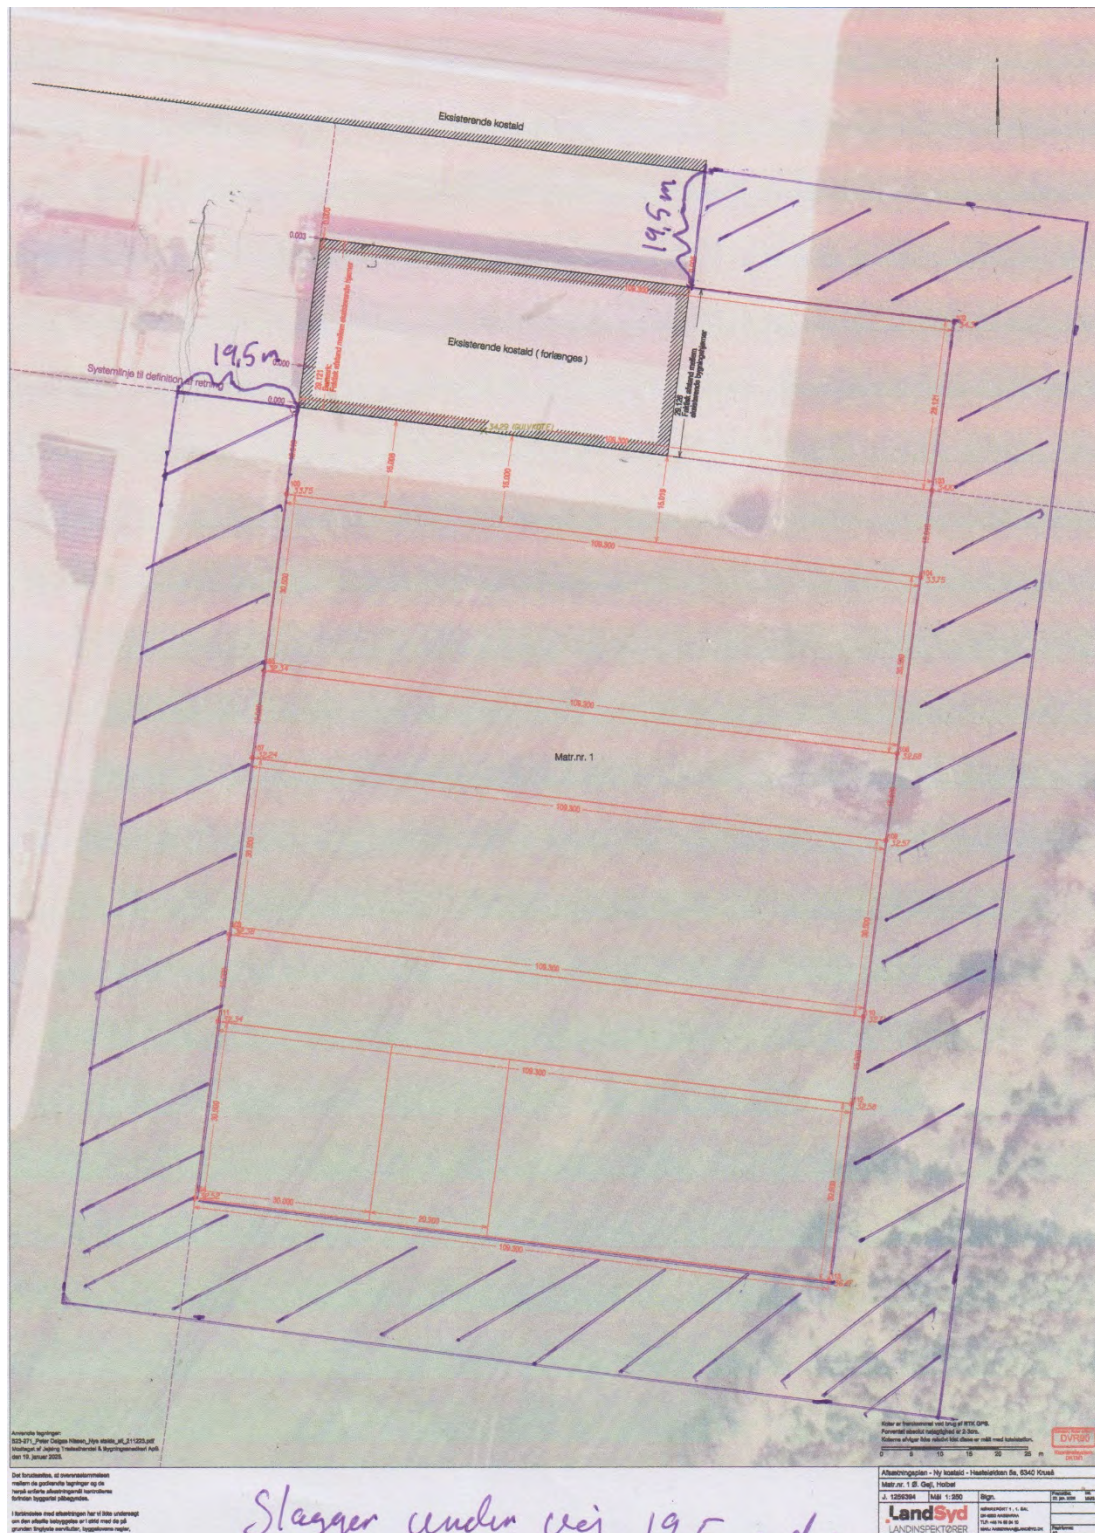

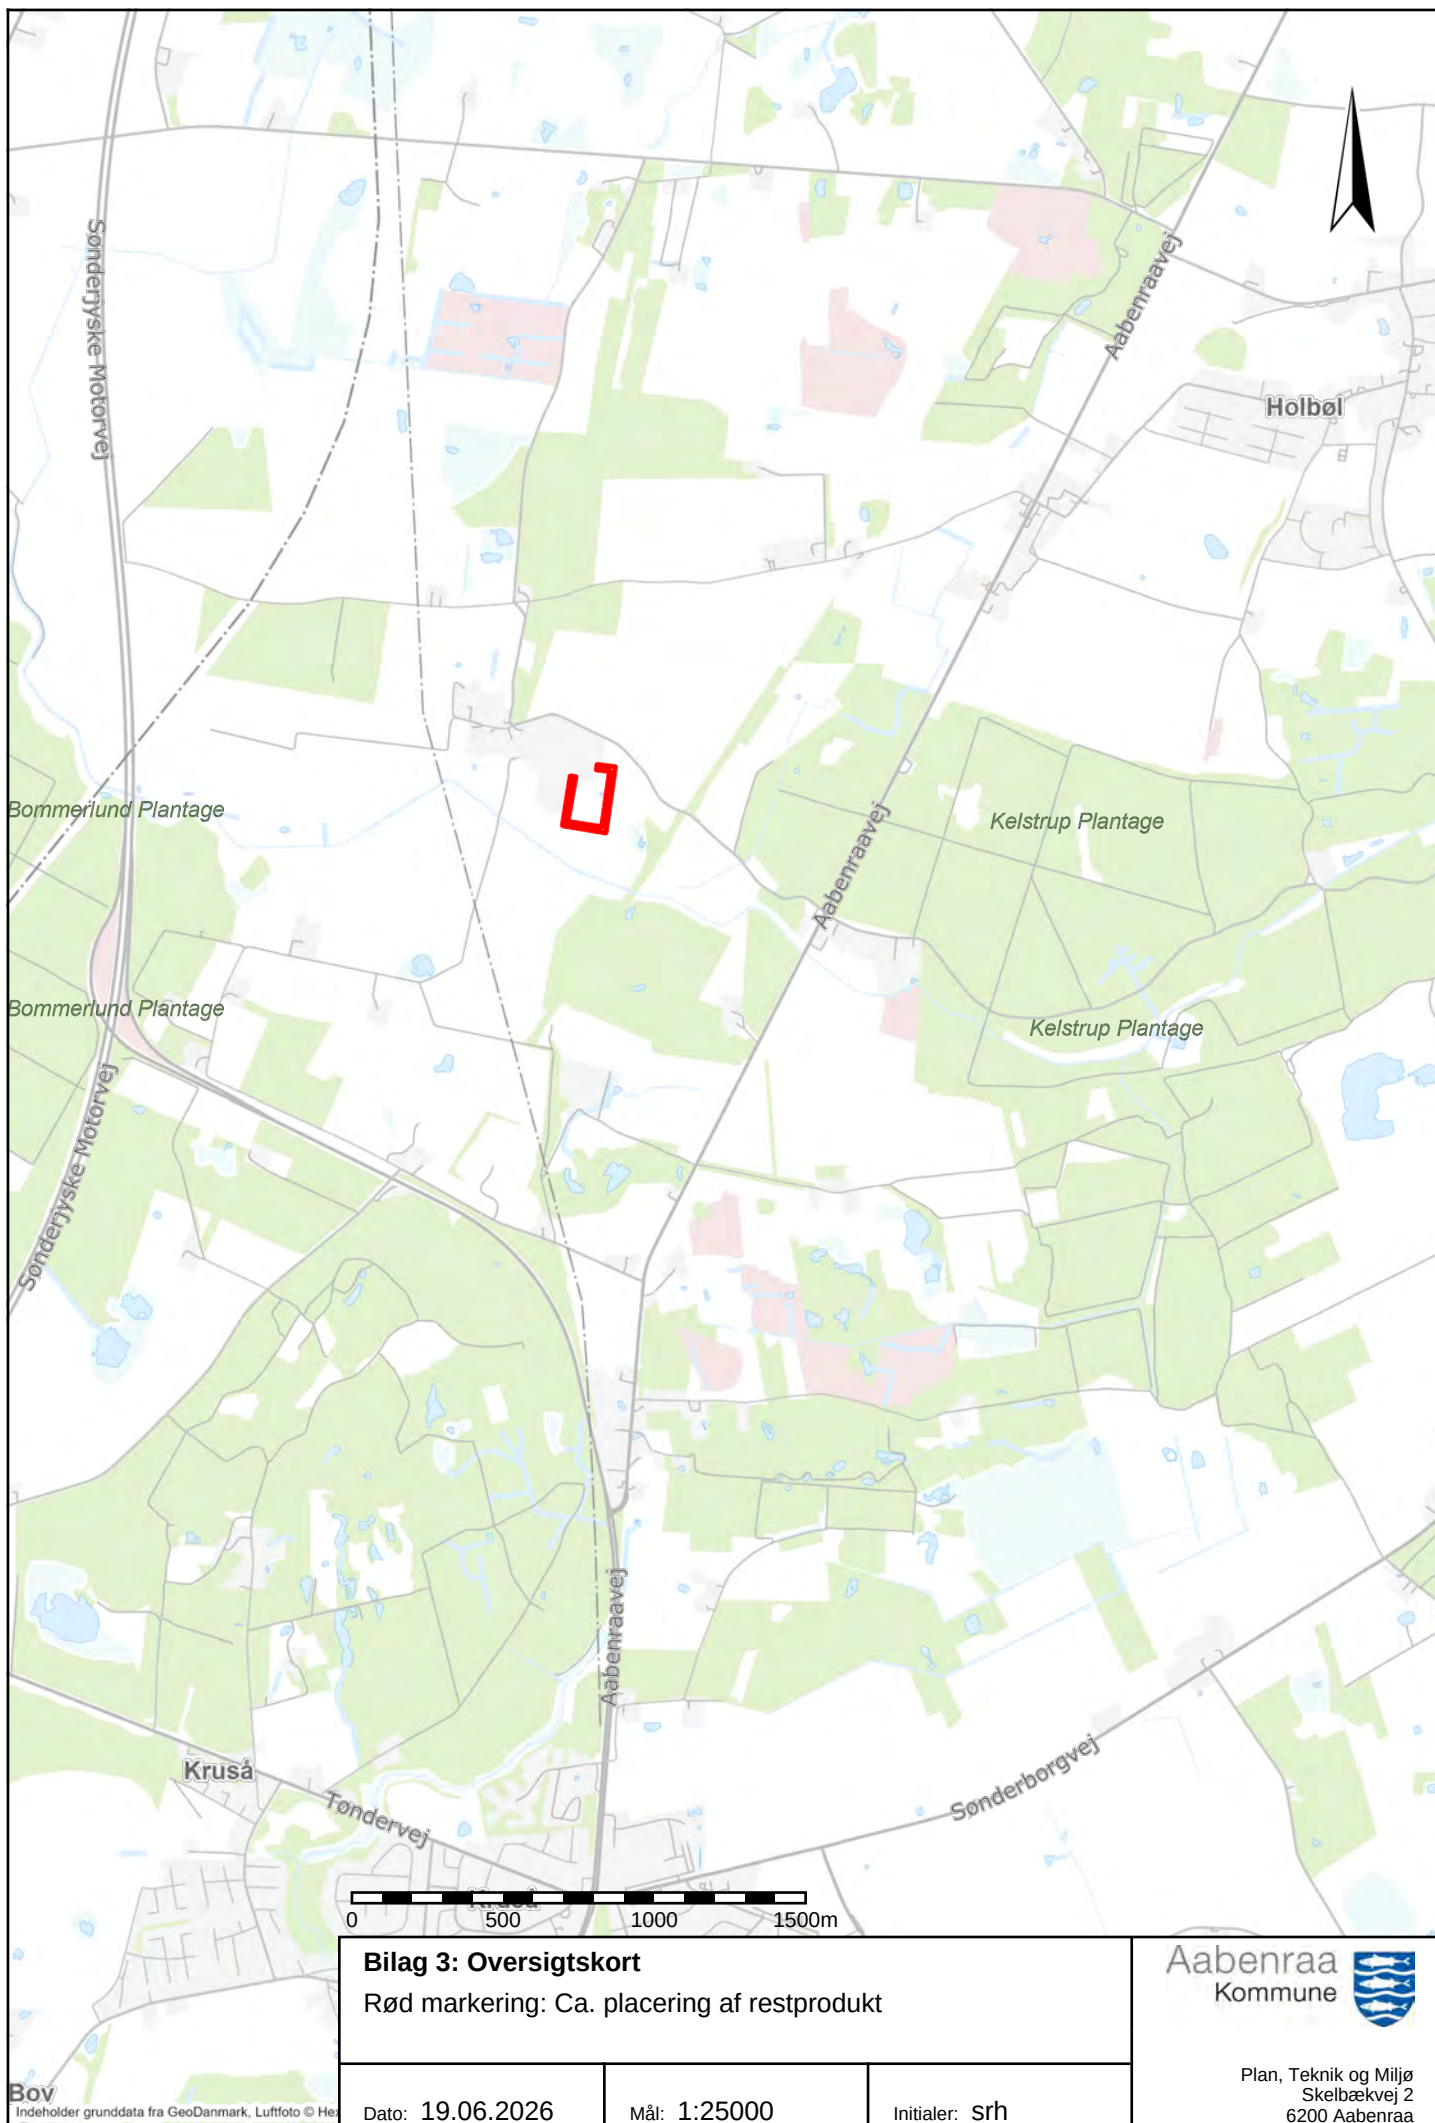

Bilag 3: Oversigtskort

Rød markering: Ca. placering af restprodukt

Aabenraa
Kommune




Plan, Teknik og Miljø
Skelbækvej 2
6200 Aabenraa

Dato: 19.06.2026

Mål: 1:25000

Initialer: srh

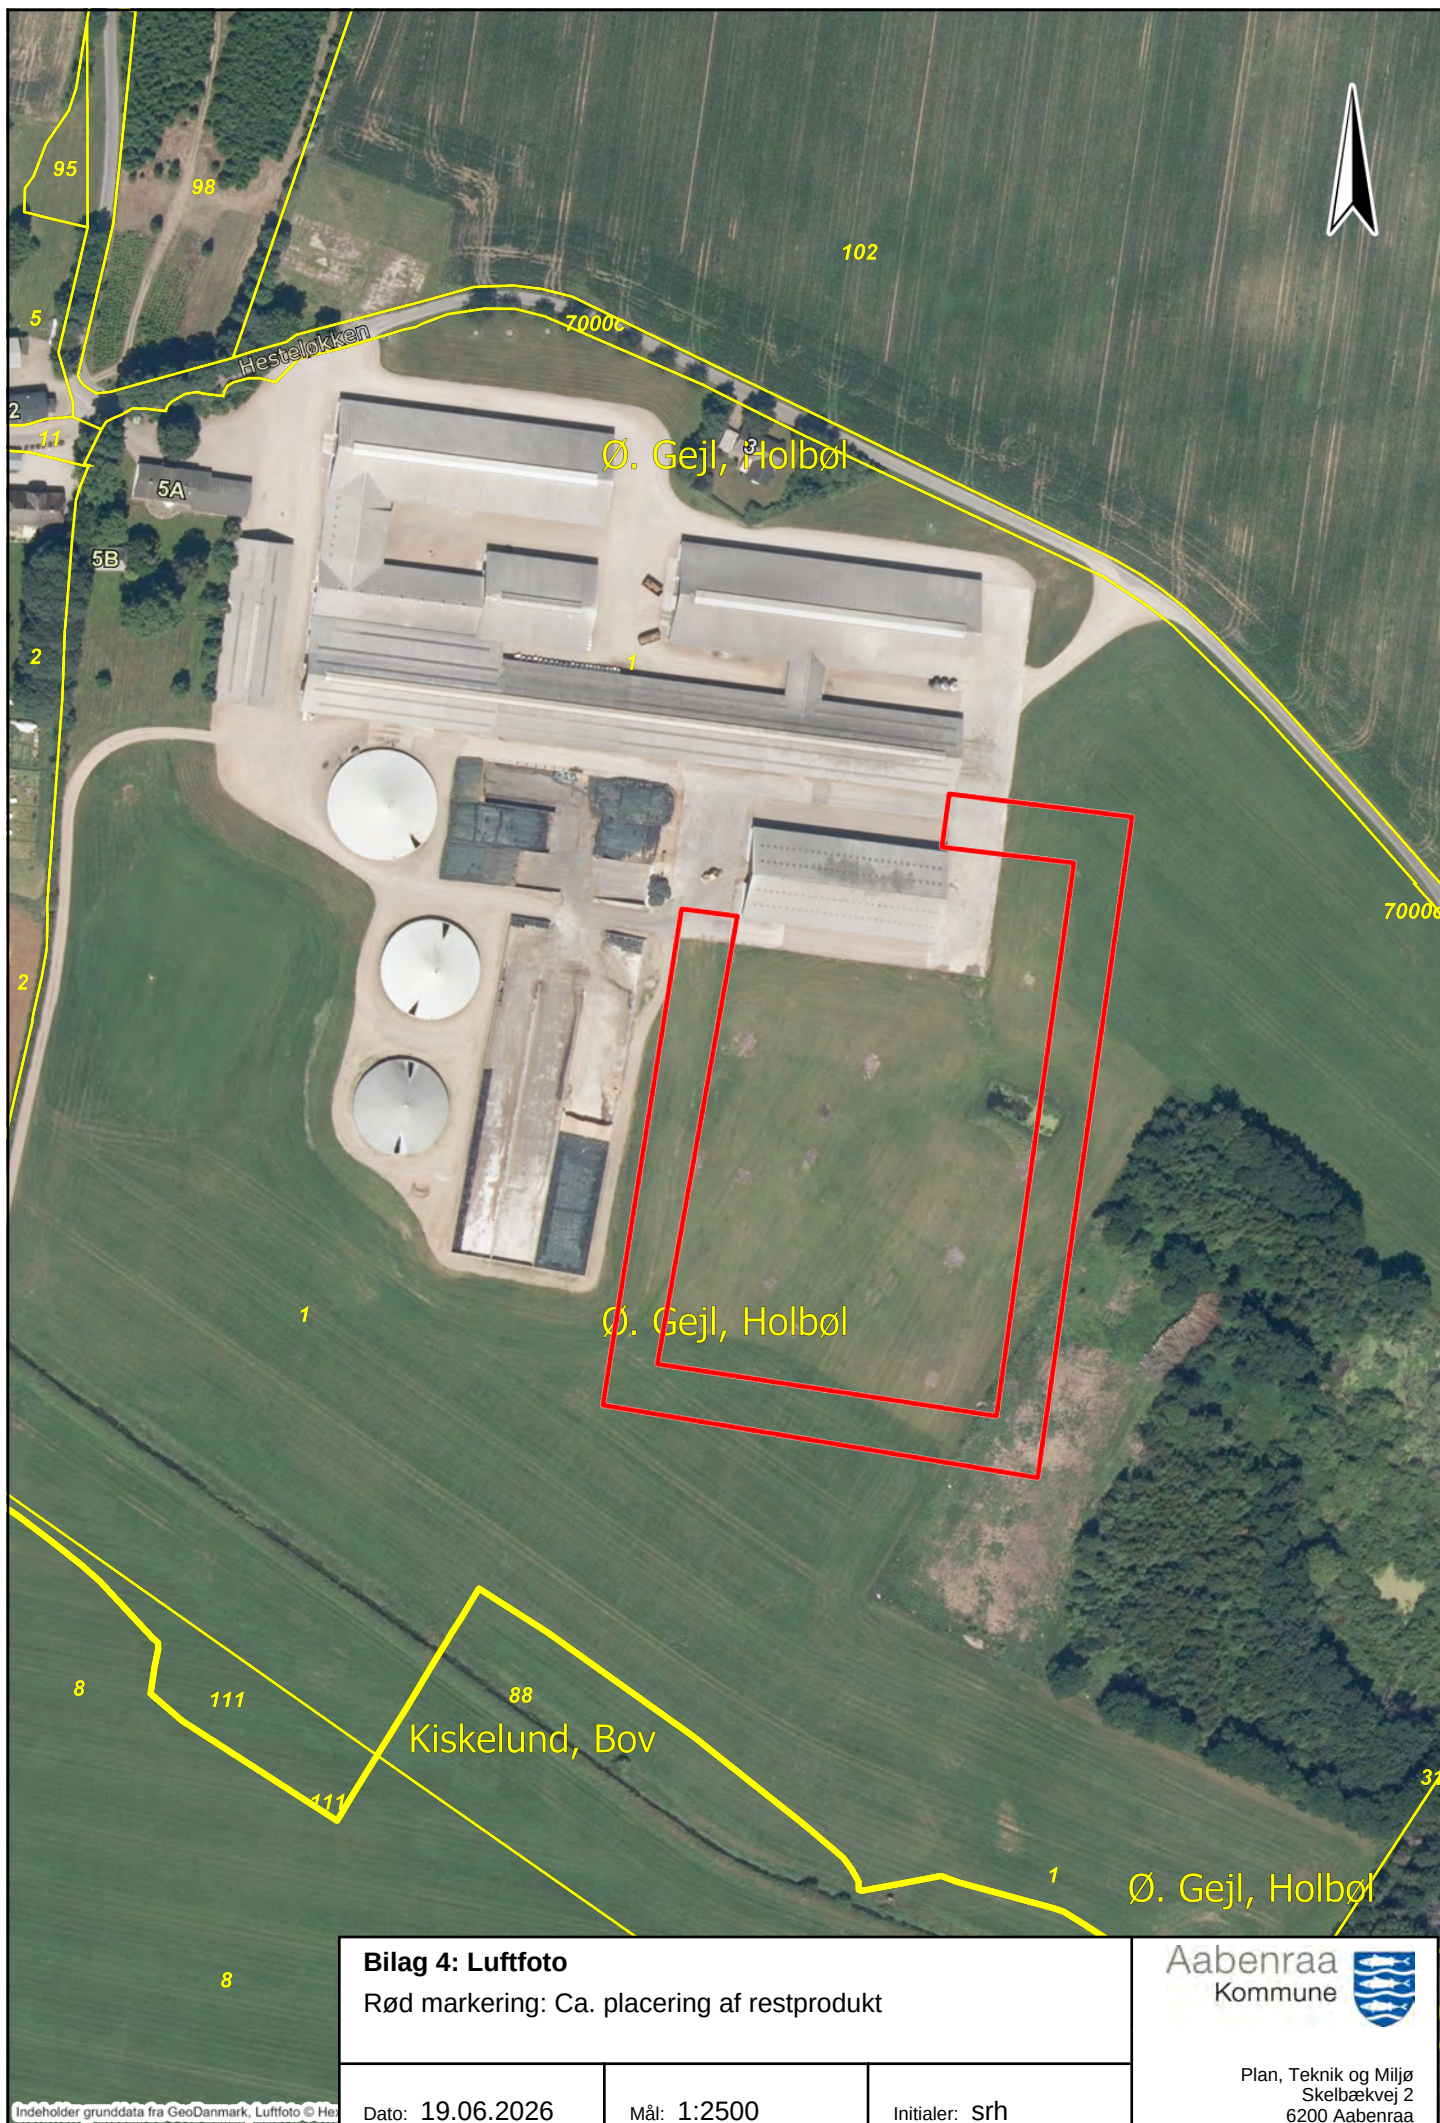

Bilag 4: Luftfoto

Rød markering: Ca. placering af restprodukt



Plan, Teknik og Miljø
Skelbækvej 2
6200 Aabenraa


Dato: 19.06.2026

Mål: 1:2500

Initialer: srh

Bilag 5: Principskitse af tværsnit, materiale fra ansøgning

Sokkel kote 34,90
 Slagger kote 34,20
 10 cm As Fald
 10 cm asfalt
 Slagger
 Sand kote 33,30

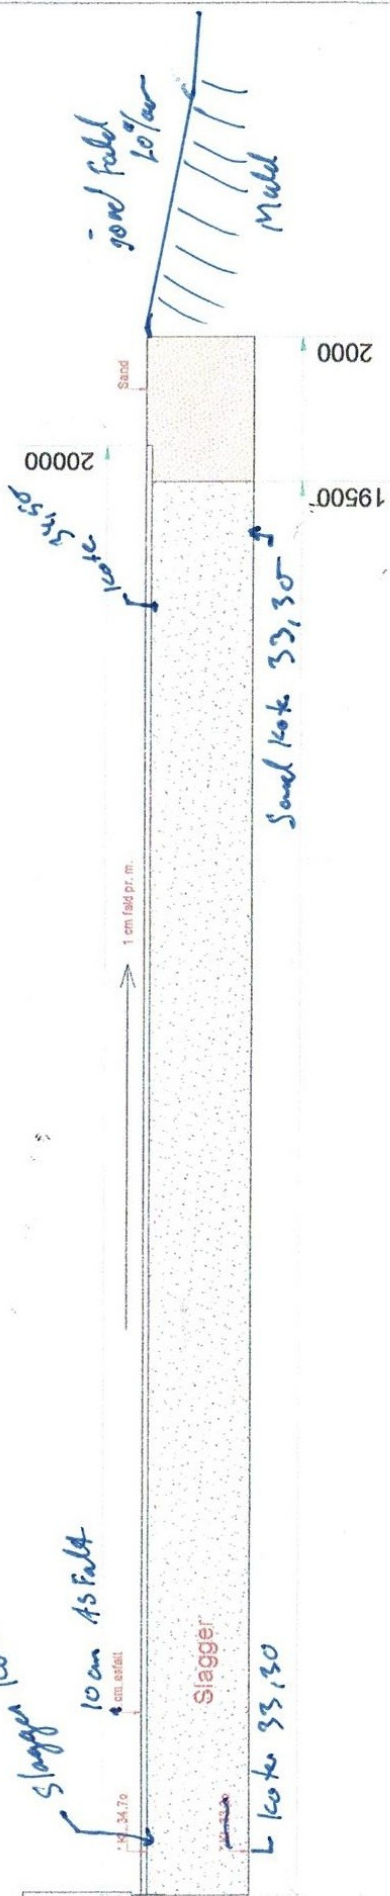

Denne tegning tilhører: Jejsing Trøelsthandel ApS og må ikke anvendes af udeinteresserede.

Tegningen er ikke målestav.

	Emne: Opbygning af slaggelag Snit		Sag nr.: 25.09
	Bygh.: Peder Nissen Byggeadresse: Hesteløkken 5a, 6340 Kruså Tlf./mobil: 5174 0437		Tegn. nr.: 09.501
Date: 2026.06.10 Rev.:		Mål: 1 : 75	Sign.: LTP

As-Builttegning Tegning nr. 04.301 Plan	Kontrolfelt:
---	--------------