

FRIGGAVEJ
Vejmidte



ØSTERGADE

Fra Alberg

Vejmidte

Mid Thred


METER

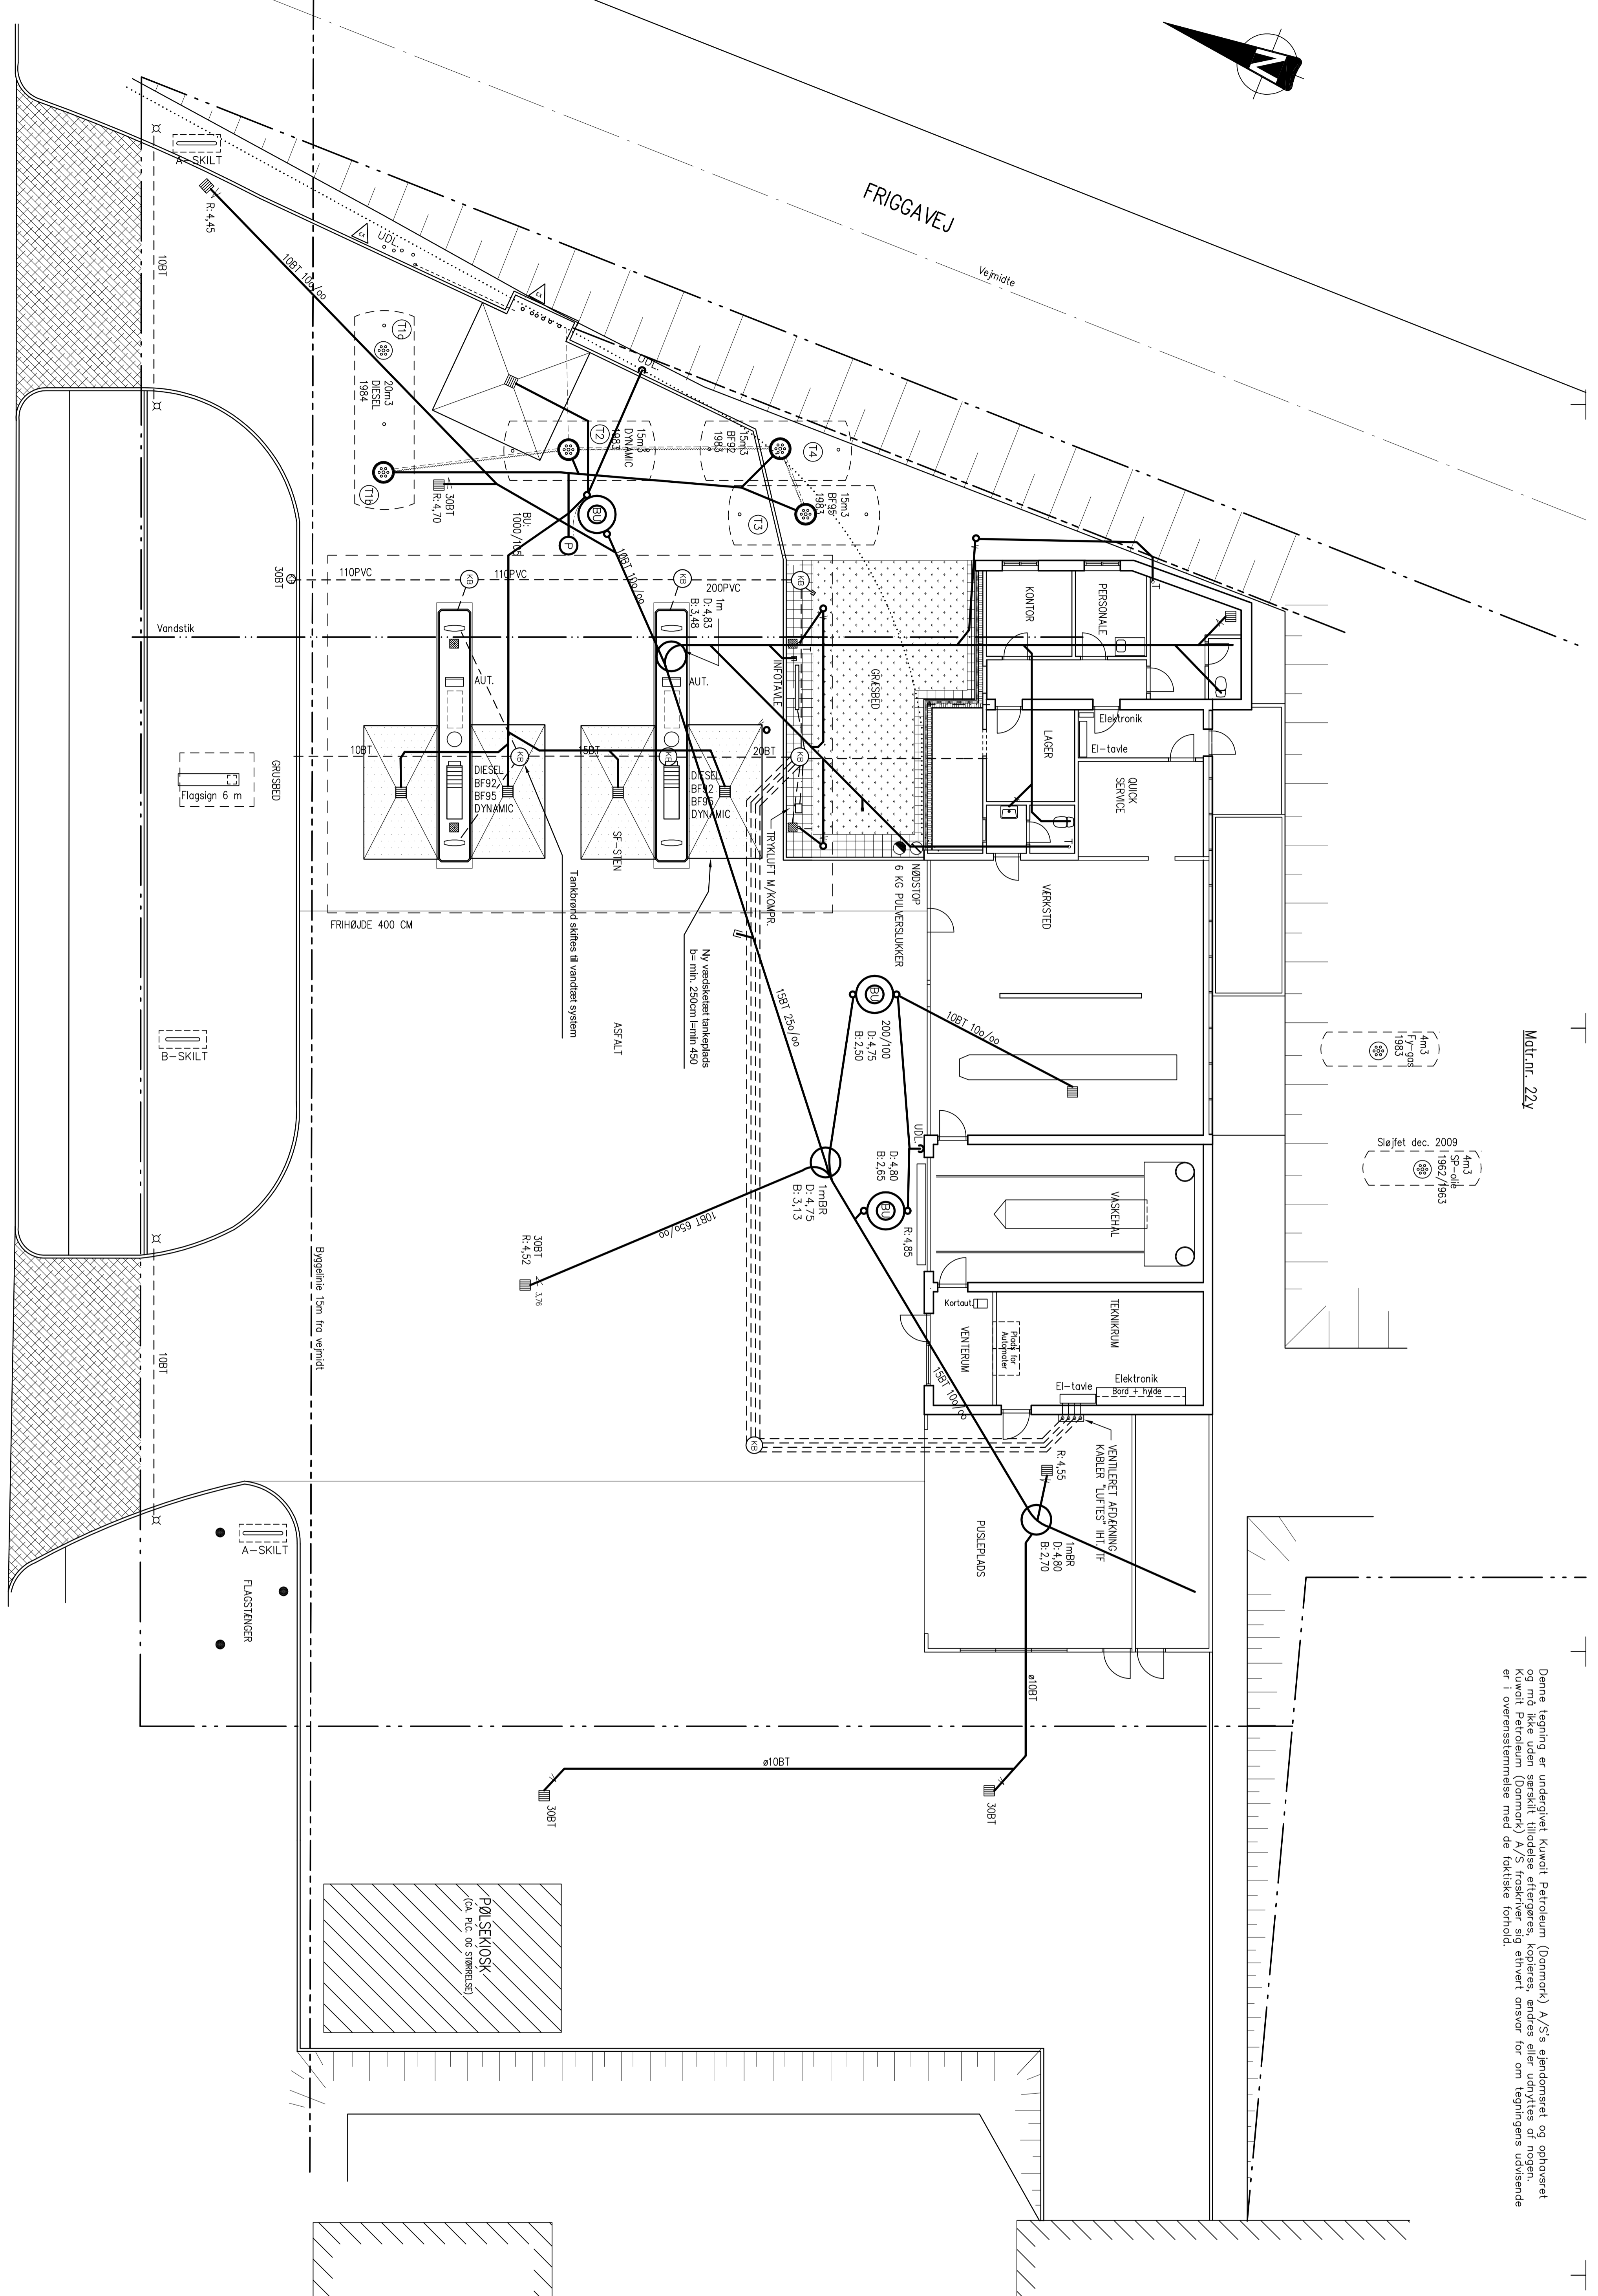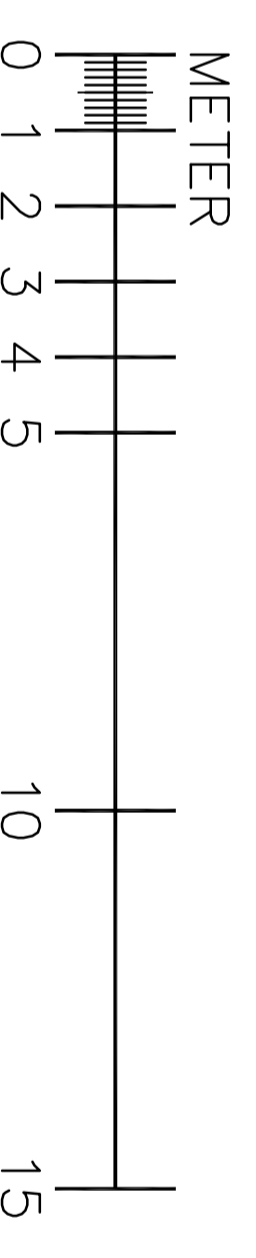

Mat.nr. 22x


SIGNALFORSKLÅNING:

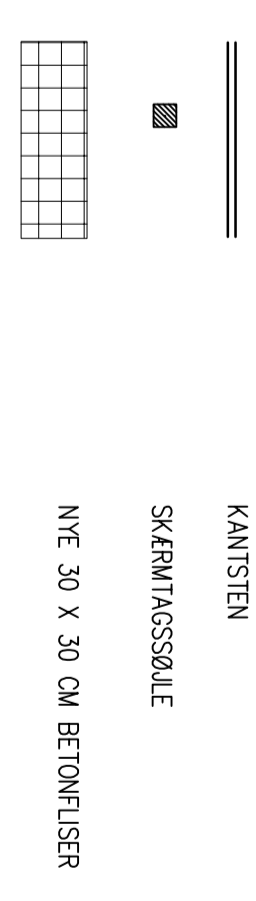







DYNAMIC
DYNAMIC
Table with 2 columns: REV. and DATO. It lists revision numbers and dates, along with a note about the classification plan.

Logo for Kuwait Petroleum (Danmark) A/S and F24-AUTOMATANEFG. Includes contact information for the company and the specific station.

Table with 2 columns: KONTROL and TYPE. It lists various control types and their corresponding symbols or codes.