




Forside / Shop / AFLØBSTEKNIK / Udskillere / Koalescensudskiller /  
Koalescensudsk. Ø1000 6L/sek Slamf. 200L KL B125

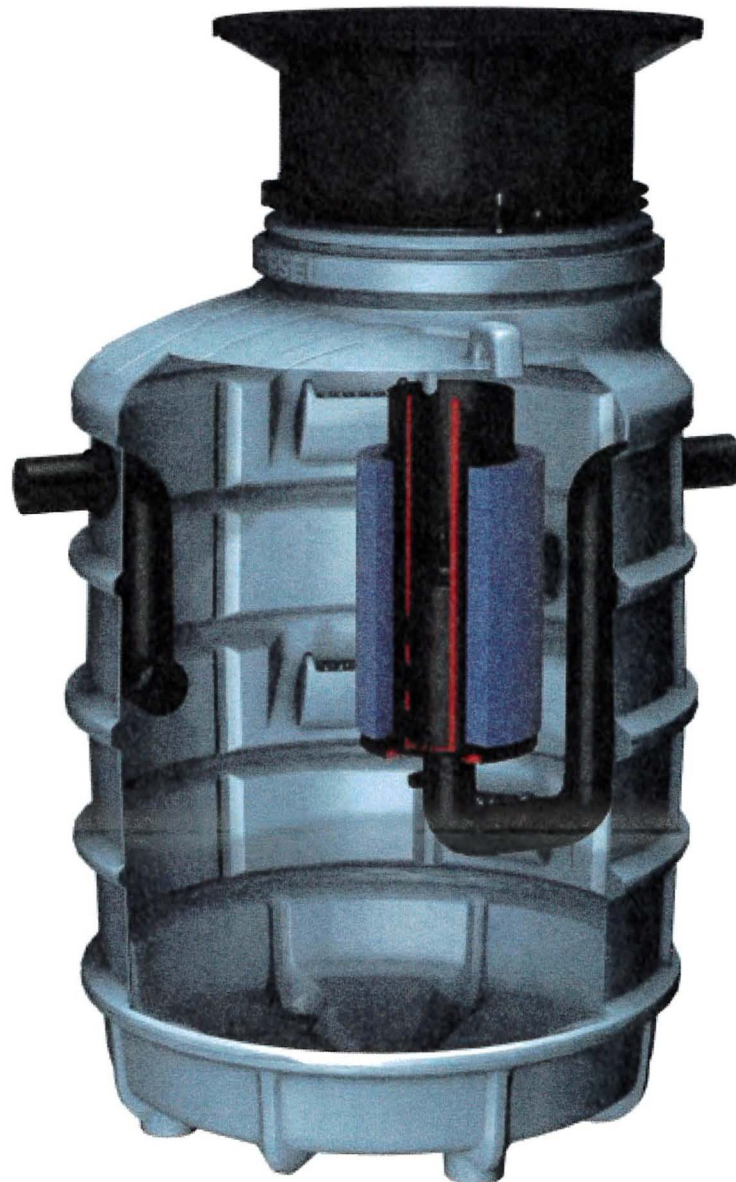

## Koalescensudsk. Ø1000 6L/sek Slamf. 200L KL B125

! Du skal være logget ind for at kunne se priser

### KESSEL


Koalescensudskiller NS 6L/sek til nedgravning  
Leveres med justerbar skørt (560-1090 mm)  
og lugttætte støbejernsdæksler kl. B125  
Slamfang: 200 ltr  
Olieopbevaring: 200 ltr  
Til- og afløb: Ø160 mm  
Inst. mål(LxBxHmin): 1380 x 1106 x 1650 mm  
20 års garanti mod gennemtæring

Brug kun miljøvenlige, ikke emulgerende sæber.

Ø160 - 6L/sek (B)



EN 858  
Pris grp.: L810-34

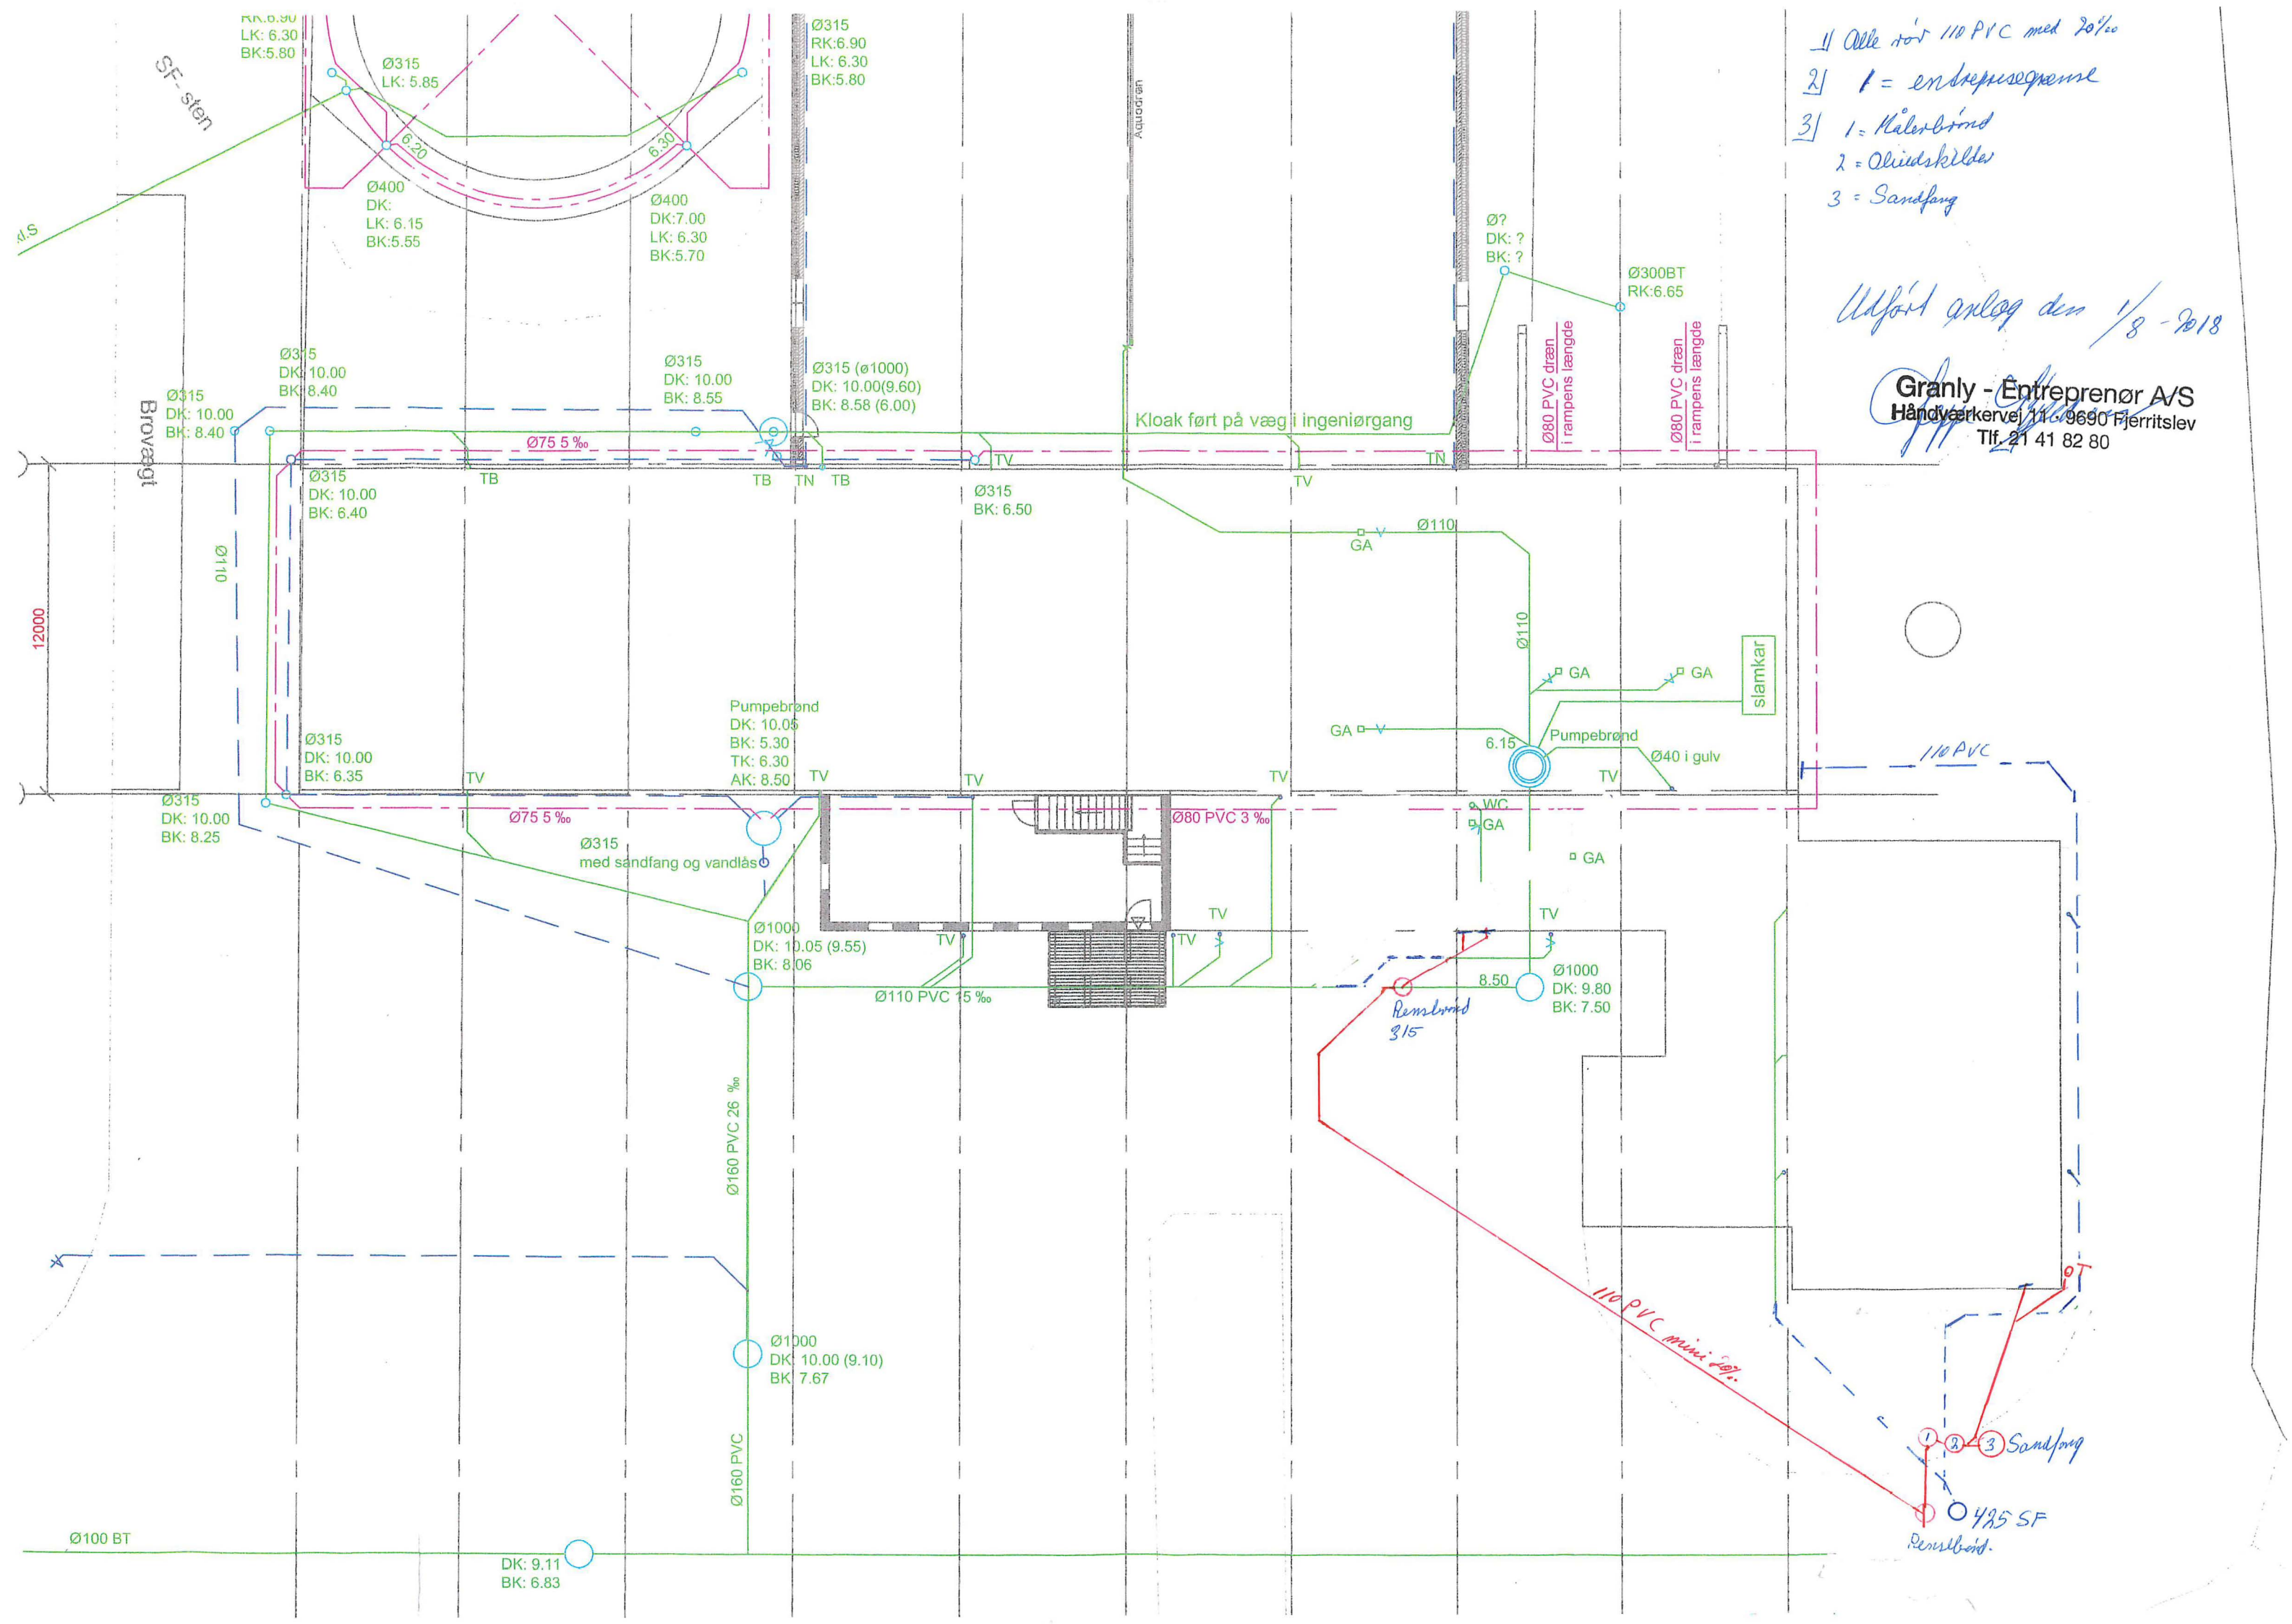

- 1) Alle rør 110 PVC med 20‰
- 2) 1 = endeposekasse
- 3) 1 = Målerbrønd  
2 = Oplidskilde  
3 = Sandfang

Udført anlæg den 1/8-2018

**Grønt - Entreprenør A/S**  
 Håndværkervej 11 9690 Fjerritslev  
 Tlf. 21 41 82 80

Kloak ført på væg i ingeniørgang

Ø80 PVC dræn  
i rampens længde

Ø300BT  
RK:6.65

Ø80 PVC dræn  
i rampens længde

slamkar

Rembrønd  
315

110 PVC mini 20‰

1 2 3 Sandfang

Ø425 SF  
Rembrønd

12000

DK: 9.11  
BK: 6.83

Ø1000  
DK: 10.00 (9.10)  
BK: 7.67

Ø160 PVC 26 ‰

Ø1000  
DK: 10.05 (9.55)  
BK: 8.06

Pumpebrønd  
DK: 10.05  
BK: 5.30  
TK: 6.30  
AK: 8.50

Ø315  
med sandfang og vandlås

Ø315  
DK: 10.00  
BK: 8.40

Ø315  
DK: 10.00  
BK: 8.40

Ø315  
DK: 10.00  
BK: 6.40

Ø315  
DK: 10.00  
BK: 8.55

Ø315 (Ø1000)  
DK: 10.00 (9.60)  
BK: 8.58 (6.00)

Ø315  
BK: 6.50

Ø315  
RK: 6.90  
LK: 6.30  
BK: 5.80

Ø400  
DK: 7.00  
LK: 6.30  
BK: 5.70

Ø400  
DK: 6.15  
LK: 6.15  
BK: 5.55

Ø315  
LK: 5.85

RK: 6.90  
LK: 6.30  
BK: 5.80

SF-sten

Brovægt

Aurodræn

M/S

Ø100 BT

Ø110

TB

TB

TN

TB

TV

TV

GA

Ø110

6.15

Pumpebrønd

Ø40 i gulv

WC

GA

GA

TV

Ø1000

DK: 9.80

BK: 7.50

8.50

Ø110 PVC 15 ‰

Ø75 5 ‰

Ø75 5 ‰

Ø80 PVC 3 ‰

110 PVC

Ø160 PVC

12000

X

Ø1

1

2

3

Rembrønd