



Aabenraa
Kommune



Miljøgodkendelse

**Godkendelse i henhold til miljøbeskyttelseslovens § 33 af P. MELDGAARD
EJENDOMME A/S, Askelund 10, 6200 Aabenraa, matr.nr. 270 og 437 Rise-
Hjarup, Rise til nyttiggørelse af affaldsforbrændingsslagge under oplags- og
parkeringsplads.**

6. januar 2026

Stamoplysninger

Navn	P. MELDGAARD EJENDOMME A/S Ansøger: Henrik Marius Meldgaard
Adresse	Askelund 10, 6200 Aabenraa
Telefonnummer	74337200
Matr.nr.	270 og 437 Rise-Hjarup, Rise
Cvr.nr. P.nr.	32087337 1015176640
Kontaktperson	Henrik Marius Meldgaard hm@meldgaard.com
Listepunkt	<i>Hovedaktivitet:</i> K206 – Anlæg, der nyttiggør ikke-farligt affald, bortset fra anlæg under listepunkt 5.3 i bilag 1, autoophugning, skibsofhugning, biogasfremstilling, kompostering og forbrænding. <i>Biaktivitet:</i> -

Tabel 1: Stamoplysninger.

Resumé

Miljøgodkendelse af listevirksomhed

Godkendelsen omfatter nyttiggørelse af affaldsforbrændingsslagge under oplags- og parkeringsareal.

Miljøgodkendelsen er opdelt i 5 dele. Del 1 indeholder baggrunden for afgørelsen. Del 2 indeholder selve afgørelsen og de vilkår der skal overholdes i forbindelse med etablering og drift. Del 3 indeholder vurderingen af det ansøgte og grundlaget for de meddelte vilkår. Del 4 indeholder oplysninger om partshøring af udkast til godkendelsen og del 5 indeholder klagevejledning.

Denne miljøgodkendelse er meddelt den 6. januar 2026.

Udarbejdet af:
Lene Lyster Hansen

Kvalitetssikret af:
Sandra Ravnsbæk Holm

Civilingeniør

Biolog

Sagsnr.: 25/17105

Annonceret: 6. januar 2026

Klagefristen udløber: 3. februar 2026

Afgørelse om miljøvurdering (VVM)

Det ansøgte projekt er omfattet af miljøvurderingslovens¹ bilag 2 pkt. 11b) Anlæg til bortskaffelse af affald (projekter, som ikke er omfattet af bilag 1). Screeningsafgørelse for det ansøgte projekt er vedlagt (bilag 1) og meddeles i henhold til miljøvurderingslovens § 21.

¹ Lovbekendtgørelse nr. 4 af 3. januar 2023 om miljøvurdering af planer og programmer og af konkrete projekter (VVM).

Indholdsfortegnelse

Miljøgodkendelse.....	1
Stamoplysninger	1
Resumé	3
Miljøgodkendelse af listevirksomhed	3
Afgørelse om miljøvurdering (VVM).....	3
Del 1: Baggrund	6
Listepunkter	6
Tidligere meddelte miljøgodkendelser	6
Tilsynsmyndighed	7
Retsbeskyttelse.....	7
Del 2: Afgørelse med vilkår	8
Vilkår for afgørelsen.....	8
Generelt.....	8
Indretning og drift	9
Luftforurening.....	10
Støj.....	11
Spildevand og overfladevand	12
Jord og grundvand.....	12
Affald	13
Egenkontrol og driftsjournal	13
Driftsforstyrrelser og uheld.....	13
Del 3: Vurdering og begrundelse for vilkår.....	14
Planlægning.....	14
Generelt.....	15
Indretning og drift	16
Luftforurening.....	18
Støj.....	18
Spildevand og overfladevand	19
Jord og grundvand.....	20
Affald	21
Egenkontrol og driftsjournal	22

Driftsforstyrrelser og uheld	22
Bedste tilgængelige teknik (BAT)	22
Væsentlighedsvurdering i forhold til Habitatdirektivet	23
Samlet vurdering	25
Del 4: Høring af afgørelsen	26
Partshøring	26
Del 5: Klagevejledning	27

Bilagsfortegnelse

Bilag 1	Screeningsafgørelse (VVM) for P. MELDGAARD EJENDOMME A/S, Askelund 10, 6200 Aabenraa, matr.nr. 270 og 437 Rise-Hjarup, Rise
Bilag 2	Oversigtskort 1:10.000
Bilag 3	Oversigtskort med kommuneplanrammer 1:4.000
Bilag 4	Oversigtskort med lokalplaner 1:3.000
Bilag 5	Oversigtskort, luftfoto 1:3.000
Bilag 6	Oversigtskort, område 1 og 2, materiale fra ansøgning
Bilag 7	Situationsplan med tværsnit (membran i område D), december 2025, materiale fra ansøgning
Bilag 8	Oversigtskort, mængdeberegning for område A, B, C og D, december 2025, materiale fra ansøgning
Bilag 9	Udsnit asfaltkant, materiale fra ansøgning

Del 1: Baggrund

Meldgaardkoncernen ønsker at udvide deres eksisterende befæstede areal på Askelund 10, 6200 Aabenraa. Den nye plads skal også benyttes til parkering af virksomhedens vognpark samt oplag af gods som containere og reservedele.

Projektet er opdelt i to etaper. Første etape vedrører de tre delområder i områdets nordlige del (angivet som A, B og C på bilag 8) hvor der udlægges ca. 260.410 tons slagge og afdækkes med asfalt. Pladsen vil have et areal på 34.750 m².

Etape 2 vedrører område D, der ikke er en del af denne miljøgodkendelse, men som der søges om godkendelse til efterfølgende. Når hele projektet er færdigt, vil pladsen være på i alt 42.300 m², og have udkørsel til Gammel Ribevej.

Ved opbygning af pladsen anvendes affaldsforbrændingsslagge (kat. 3), der afsluttes med asfalt. Der vil blive benyttet ca. 22.500 tons ren jord til skråningsanlæg som afslutning på projektet. Der udlægges 3,1 m slagge i område A, ca. 5,0 m i område B, og 4,6 m i område C.

Der etableres et regnvandsbassin i projektområdets nordlige del.

P. MELDGAARD EJENDOMME A/S har den 2. juni 2025 fremsendt fyldestgørende ansøgning om miljøgodkendelse til det ovenstående. Der er – efter ansøgning er indsendt - løbende eftersendt manglende oplysninger og ændrede projekttegninger. Nyeste opdaterede indsendelse er indsendelse nr. 6 modtaget i Byg & Miljø den 17. december 2025.

Listepunkter

Det er Aabenraa Kommunes vurdering, at det ansøgte er omfattet af følgende listepunkt i godkendelsesbekendtgørelsen:

K206 – Anlæg, der nyttiggør ikke-farligt affald, bortset fra anlæg under listepunkt 5.3 i bilag 1, autoophugning, skibsoophugning, biogasfremstilling, kompostering og forbrænding.

Standardvilkår

Der er for det ansøgte projekt, listepunkt K206 udarbejdet standardvilkår, jf. standardvilkårsbekendtgørelsens² afsnit 18. Standardvilkårene er dog ikke relevante for det ansøgte.

Tidligere meddelte miljøgodkendelser

På ejendommen er tidligere meddelt de miljøgodkendelser m. v. der fremgår af Tabel 2.

Dato	Titel	Sagsnummer
28. marts 2023	Tilladelse til terrænregulering	21/36882
1. februar 2021	Tilladelse til sortering af nedknust glas	20/14329
17. juni 2020	Anvendelse af affaldsforbrændingsslagge under oplags- og parkeringsplads.	20/8162
28. januar 2020	Tilslutningstilladelse til spildevand fra vaskehal	19/64280
30. september 2019	Afgørelse om ikke godkendelsespligt for Meldgaard Recycling, Askelund 10, 6200 Aabenraa. Sortering af heavies.	19/52298

² Bekendtgørelse nr. 2079 af 15. november 2021 om standardvilkår i godkendelse af listevirksomhed.

21. september 2012	§19 tilladelse til genanvendelse af affaldsforbrændingsslagge til bundsikring af plads.	12/26720
28. april 2010	Godkendelse i henhold til miljøbeskyttelseslovens §33 af sortering af jern og metaller. <i>Godkendelsen er bortfaldet.</i>	09/49512

Tabel 2: Tidligere meddelte miljøgodkendelser m.v.

Tilsynsmyndighed

Aabenraa Kommune er tilsynsmyndighed for virksomheden. Industrigruppen i Team Miljø, Aabenraa Kommune kontaktes på 73 76 62 92 eller industri@aabenraa.dk.

Virksomheden er omfattet af miljøtilsynsbekendtgørelsen³ og Aabenraa Kommune foretager regelmæssigt miljøtilsyn med en minimumsfrekvens for basistilsyn hvert 3. år i overensstemmelse med bekendtgørelsen.

Retsbeskyttelse

Retsbeskyttelsesperioden for miljøgodkendelsen udløber 8 år efter godkendelsen er meddelt. Hvis miljøgodkendelsen påklages, udløber retsbeskyttelsesperioden 8 år efter den endelige afgørelse.

³ Bekendtgørelse nr. 1536 af 9. december 2019 om miljøtilsyn.

Del 2: Afgørelse med vilkår

Aabenraa Kommune meddeler miljøgodkendelse efter miljøbeskyttelseslovens⁴ § 33 til anvendelse af kat. 3 affaldsforbrændingsslagge under oplags- og parkeringsplads. Det er en forudsætning for godkendelsen, at de vilkår, der er anført i nedenstående vilkårsafsnit, overholdes fra starten af driften – herunder i indkøringsperioden.

Hvis indretning eller drift ønskes ændret i forhold til det godkendte, skal dette i god tid forinden meddeles tilsynsmyndigheden. Tilsynsmyndigheden tager stilling til, om ændringen er godkendelsespligtig.

Vilkår for afgørelsen

Generelt

1. Et eksemplar af godkendelsen skal til enhver tid være tilgængeligt på virksomheden. Driftspersonalet skal være orienteret om godkendelsens indhold.
2. Godkendelsen bortfalder, hvis projektet ikke er startet inden 2 år fra godkendelsens dato.
3. Tilsynsmyndigheden skal straks orienteres om følgende forhold:
 - Ejerskifte af virksomhed og/eller ejendom
 - Hel eller delvis udskiftning af driftsherre
 - Indstilling af driften af en listeaktivitet for en periode længere end 6 måneder
 - Forventede udvidelser

Orienteringen skal være skriftlig og fremsendes senest fire uger efter offentliggørelse af ændringen (ejerskifte/driftsejerforhold) eller beslutningen om ændringen (indstilling).

4. Ved driftsophør skal virksomheden forinden orientere tilsynsmyndigheden herom og træffe de nødvendige foranstaltninger for at undgå forureningsfare og for at efterlade stedet i tilfredsstillende tilstand. Aabenraa Kommune kan kræve restproduktet fjernet, hvis der ikke kan sikres tilstrækkelig sikkerhed for at vilkår omkring vedligehold kan overholdes efter ophør af virksomheden. En redegørelse for disse foranstaltninger skal fremsendes til tilsynsmyndigheden senest 3 måneder før driften ophører.
5. Hvor der i vilkårene anvendes betegnelsen "befæstet areal" menes en fast belægning, der giver mulighed for opsamling af spild og kontrolleret afledning af nedbør. Hvor der i vilkårene anvendes betegnelsen "tæt belægning" menes en fast belægning, der i løbet af påvirkningstiden er uigennemtrængelig for de forurenende stoffer, der håndteres på arealet.

⁴ Lovbekendtgørelse nr. 928 af 28. juni 2024 om miljøbeskyttelse.

Indretning og drift

6. Inden anlægsarbejdet påbegyndes skal virksomheden indsende følgende oplysninger til tilsynsmyndigheden:

- koordinaterne for projektets beliggenhed
- dato for anlægsarbejdets forventede påbegyndelse og afslutning

Tilsynsmyndigheden skal orienteres når:

- tilkørsel af slagge til den enkelte etape påbegyndes og når en etape afsluttes.

Når anlægsarbejdet er afsluttet skal der sendes en opgørelse over anvendt mængde slagge fordelt på de accepterede partier og etaper. Oplysninger og orienteringer sendes til industri@aabenraa.dk.

7. Der må modtages og benyttes restprodukter, der overholder de grænseværdier der fremgår af tabel 3. De enkelte partier af restprodukter, som modtages skal skriftligt forhåndsgodkendes af tilsynsmyndigheden.

Stof	Grænseværdi
Faststofindhold mg / kg TS	
Arsen	>20
Bly	>40
Cadmium	>0,5
Chrom, total	>500
Chrom (IV)	>20
Kobber	>500
Kviksølv	>1
Nikkel	>30
Zink	>500
Koncentration i eluat µg/l	
Klorid	3.000.000
Sulfat	4.000.000
Natrium	1.500.000
Arsen	50
Barium	4.000
Bly	100
Cadmium	40
Chrom, total	500
Kobber	2.000
Kviksølv	1
Mangan	1.000
Nikkel	70
Selen	30
Zink	1.500

Tabel 3: Grænseværdier for tilført restprodukt. Værdierne svarer til kategori III jf. restproduktbekendtgørelsens⁵ bilag 8, tabel 1. Et parti af restprodukt kategoriseres efter det stof der giver anledning til den højeste kategori.

⁵ Miljø- og Fødevarerministeriets bekendtgørelse nr. 1672 af 15. december 2016 om anvendelse af restprodukter, jord og sorteret bygge- og anlægsaffald.

8. Restproduktet må udlægges i en lagtykkelse på maksimalt 3,1 m i delområde A og maksimalt 5 m i delområde B og C.
9. Pladsen skal etableres med tæt belægning. Den tætte belægning skal være minimum 8 cm tyk og gå minimum 100 cm ud over det underliggende lag med restprodukt.
10. Afdækning med tæt belægning skal ske senest 8 uger efter at restproduktet er udlagt. Hvis der ikke afdækkes med asfalt skal der afdækkes med landbrugsfolie for at undgå kontakt med regnvand.
11. Pladsen skal etableres med fald mod afløb, hvorfra der sker kontrolleret afledning af afløbsvandet.
12. Anlægget afsluttes med skråninger mod vest, nord og øst med ren jord, der sikres mod erosion ved den rette hældning og beplantning. Anlægget afsluttes mod delområde D, jf. bilag 8, med tæt landbrugsplast.

Luftforurening

13. Virksomheden må ikke give anledning til lugt- og støvgener uden for virksomhedens område. Tilsynsmyndigheden vurderer, om generne er væsentlige. Vurderer tilsynsmyndigheden, at virksomheden giver anledning til væsentlig gene, kan tilsynsmyndigheden forlange, at virksomheden lader gennemføre en kortlægning af årsagen.

Støj

14. Driften af virksomheden må ikke medføre, at virksomhedens samlede bidrag til støjbelastningen uden for virksomhedens grund overstiger nedenstående grænseværdier (Tabel 4). De angivne værdier for støjbelastningen er de ækvivalente, korrigerede lydniveauer i dB(A). Støj fra intern transport medregnes i virksomhedens støjbidrag.

Områdets anvendelse	Mandag - fredag kl. 07 - 18, lørdag kl. 07 - 14	Mandag - fredag kl. 18 - 22, lørdag kl. 14 - 22, søn- og helligdag kl. 07 - 22.	Alle dage kl. 22 - 07	Alle dage Kl. 22 - 07 Maksimalværdi*
Erhvervs og industriområder. Lokalplan nr. LP078 og M55. Kommuneplanramme nr. 1.1.127.E 1.1.128.E 1.1.138.E	60 dB (A)	60 dB (A)	60 dB (A)	-
Enkeltboliger i det åbne land** (For et egentligt boligområde anvendes grænseværdier for "boligområde")	55 dB (A)	45 dB (A)	40 dB (A)	-

Tabel 4: Støjgrænser jf. Miljøstyrelsens vejledning nr. 5/1984 om ekstern støj fra virksomheder. Grænseværdierne (bortset fra maksimalværdien) er angivet som det A-vægtede ækvivalente korrigerede støjniveau. Det ækvivalente støjniveau er støjens middelværdi over et længere tidsrum (om dagen 8 timer, om aftenen 1 time og om natten ½ time). *Maksimalværdier gælder kun for områder med boliger. **ved udendørs opholdsarealer ved boliger.

For dagperioden kl. 07.00 – 18.00 skal grænseværdierne overholdes inden for det mest støjbelastede tidsrum på 8 timer, dog kun 7 timer lørdage 07.00 – 14.00 og 4 timer lørdage kl. 14.00 – 18.00. For aftenperioden kl. 18.00 – 22.00 skal grænseværdierne overholdes inden for det mest støjbelastede tidsrum på 1 time. For natperioden kl. 22.00 – 07.00 skal grænseværdierne overholdes inden for det mest støjbelastede tidsrum på ½ time.

Arbejdstiderne på virksomheden begrænses ikke af miljøgodkendelsen. Der kan arbejdes hele døgnet, alle dage, også weekender og helligdage, blot skal de angivne støjgrænser overholdes.

15. Virksomhedens samlede bidrag til det ækvivalente støjniveau for lavfrekvent støj og infralyd målt indendørs må ikke overskride grænseværdierne i Tabel 5. Støjgrænserne

gælder over et måletidsrum på 10 minutter, hvor støjen er kraftigst. I tilfælde, hvor støjen er impulsagtig, reduceres de anførte grænseværdier med 5 dB.

Anvendelse	Lavfrekvent støj (A-vægtet lydniveau: 10 – 160 Hz)	Infralyd (G-vægtet lydniveau)
Beboelsesrum, herunder børneinstitutioner og lignende (dag)	25 dB	85 dB
Beboelsesrum, herunder børneinstitutioner og lignende (aften/nat)	20 dB	85 dB
Kontorer, undervisningslokaler, andre støjfølsomme rum	30 dB	85 dB
Øvrige rum i virksomheder	35 dB	90 dB

Tabel 5: Vejledende grænser for lavfrekvent støj og infralyd. Dagperiode er kl. 07.00 – 18.00, og aften/natperiode er kl. 18.00 – 07.00.

16. Virksomheden skal, hvis tilsynsmyndigheden finder det nødvendigt, lade foretage målinger og beregninger af virksomhedens bidrag til støjniveauet i omgivelserne på et tidspunkt, hvor virksomheden er i fuld drift. Tilsynsmyndigheden kan i den forbindelse bestemme, at virksomheden skal få foretaget en støjkortlægning. Dog kan målinger/beregninger normalt højst kræves en gang årligt.

Målinger/beregninger skal foretages af et firma eller laboratorium, der er akkrediteret, eller af en certificeret person godkendt af Miljøstyrelsen til at udføre "Miljømåling – eksterne støj". Målinger og beregninger af støjniveauet skal foretages efter de retningslinjer, der er opstillet i Miljøstyrelsens vejledning nr. 5/1984, Ekstern støj fra virksomheder, nr. 6/1984, Måling af ekstern støj fra virksomheder samt nr. 5/1993, Beregning af ekstern støj fra virksomheder. Udgifterne afholdes af virksomheden.

Spildevand og overfladevand

17. Den tætte belægning skal være i god vedligeholdelsestilstand. Utætheder skal udbedres så hurtigt som muligt efter at de er konstateret.
18. Skråninger skal være i god vedligeholdelsestilstand. Er der tegn på erosion skal dette udbedres så hurtigt som muligt, efter at det er konstateret.

Jord og grundvand

19. Der skal udlægges rene råmaterialer under slaggen så det sikres, at der er minimum 1 m til det teoretiske højeste grundvandsspejl i en ekstremssituation (eks. efter 100-års hændelse).
20. Det skal sikres, at der ikke kan ske indtrængning af regnvand i slaggelaget de steder, hvor slaggen udlægges op ad naturlige skråninger. Sikring kan ske ved udlægning af en

membran eller andet uigennemtrængeligt materiale, eller ved at den overliggende asfalt hænger sammen med asfalten i det tilstødende område.

21. Det skal ved terrænsnit dokumenteres, at vilkår 19 og 20 er overholdt. Hvis der udlægges membran eller lignende, skal dokumentationen indsendes og godkendes af kommunen inden der udlægges slagge. Hvis sikring sker ved at den overliggende asfalt er sammenhængende med det tilstødende område kan det dokumenteres når asfalt er udlagt.

Affald

22. Farligt affald skal opbevares under overdækning i form af tag, presenning eller lignende og beskyttet mod vejrlig på en tæt belægning. Oplagspladsen skal være indrettet således, at spild kan holdes inden for et afgrænset område og uden mulighed for afløb til jord, grundvand, overfladevand eller kloak. Området skal kunne rumme indholdet af den største beholder, der opbevares.

Egenkontrol og driftsjournal

23. Virksomheden skal mindst 1 gang årligt foretage visuel kontrol af den tætte belægning, samt skråningernes beskaffenhed. Dette kan gøres etapevist. Tilsynsmyndigheden kan kræve, at virksomheden lader en uvildig sagkyndig foretage dette eftersyn, dog højst 1 gang hvert tredje år
24. Virksomheden skal føre en driftsjournal med angivelse af:
 - Dato for og resultat af inspektioner samt evt. foretagne udbedringer af tætte belægninger eller skråninger.

Driftsjournalen skal opbevares i mindst 5 år, og være til rådighed for tilsynsmyndigheden under besøg.

Driftsforstyrrelser og uheld

25. Tilsynsmyndigheden skal hurtigst muligt og senest den førstkommende hverdag orienteres om væsentlige driftsforstyrrelser eller uheld, der medfører forurening af omgivelserne eller indebærer en risiko for det.

Senest 14 dage efter uheldet skal virksomheden indsende en skriftlig redegørelse for hændelsen til tilsynsmyndigheden. Redegørelsen skal beskrive uheldets omfang og indsatsen mod miljømæssige skader, samt forebyggende foranstaltninger, som virksomheden vil implementere til begrænsning af risiko for nye uheld.

Underretningspligten fritager ikke virksomheden for at afhjælpe akutte uheld.

Del 3: Vurdering og begrundelse for vilkår

Vurderingen af det ansøgte projekt er lavet på baggrund af den af virksomheden fremsendte ansøgning samt efterfølgende korrespondance med virksomheden.

Virksomheden har den 2. juni 2025 fremsendt ansøgning om miljøgodkendelse til det ovenstående. Der er – efter ansøgning er indsendt - løbende eftersendt manglende oplysninger og ændrede projekttegninger. Nyeste opdaterede indsendelse er indsendelse nr. 6 modtaget i Byg & Miljø den 17. december 2025.

Planlægning

Placering

Pladsen bliver placeret på matr.nr. 437 og del af 270 Rise-Hjarup, Rise, beliggende nord for virksomhedens eksisterende plads.

Projektområdet ligger ifølge Aabenraa Kommunes tidligere *Kommuneplan 2015* og gældende *Kommuneplan 2025* i erhvervsområde 1.1.127.E, 1.1.128.E og 1.1.138.E Egelund, se bilag 3. Den gældende lokalplan for området er LP078, Område til erhvervsformål mv. ved Askelund, se bilag 4. Lokalplanen ophæver delvist lokalplan M55 indenfor lokalplanområdet. Projektområdet er desuden omfattet af LP55, *Erhvervsområde ved Egelund*. Projektområdet er beliggende i den østlige del af et større erhvervsområde øst for den Sønderjyske motorvej.

Lokalplanområde LP55 må anvendes til erhvervsformål. Lokalplanområde LP078 må anvendes til forskellige typer erhvervsformål inden for miljøklasse 2-4, herunder såvel fremstillings- og håndværksvirksomhed som service, administration, engrossalg og lignende. Desuden kan planområdet anvendes til fritidsformål i form af ikke-erhvervsmæssigt dyrehold (dueslag).

Lokalplanområderne må benyttes til virksomheder i miljøklasse 2-4. Miljøklasse 4 er virksomheder og anlæg som er noget belastende for omgivelserne, og derfor som hovedregel bør placeres i industriområder. Ud fra en konkret vurdering skønnes Meldgaardkoncernens samlede aktiviteter på Askelund 10 at være i miljøklasse 4 jf. Håndbogen om Miljø og Planlægning⁶.

For at pladsen kommer op i samme niveau som Gammel Ribevej, vil etableringen af pladsen indebære terrænregulering som overstiger de +/- 1 meter, der er tilladt ifølge lokalplanen. Aabenraa Kommune har den 16. maj 2025 meddelt dispensation fra lokalplanerne M55 og LP078 til terrænregulering i overensstemmelse med tegn.nr. A_0_010(B) rev. C af 26. marts 2025. Den 11. oktober 2025 blev der fremsendt et revideret projekt jf. tegn.nr. A_0_010(B) rev. D. af 11. oktober 2025. Der er efterfølgende indsendt reviderede projekttegninger, hvor sidste projekttegning er tegn.nr. A_0_010(E) (bilag 7). Det reviderede projekt påvirker ikke den tidligere meddelte dispensation, idet revideringen kun indebærer ændring af udformningen af regnvandsbassinet, udlægning af rent materiale mellem slagge og oprindeligt terræn samt sikring af en skråning mod indtrængning af regnvand. Disse ændringer foretages i delområde D, der ikke er en del af denne godkendelse, men delområde D fremgår af bilag 8.

⁶ Miljøstyrelsen og Skov- og Naturstyrelsen, November 2004, Håndbog om Miljø og Planlægning – boliger og erhverv i byerne.

Omkringliggende arealer

Mod nordøst, syd og vest ligger der erhvervsområder med lignende virksomhedstyper. Mod syd ligger Sygehus Sønderjylland. Umiddelbart syd for projektområdet i en afstand af ca. 85 meter ligger en beboelsesejendom indenfor erhvervsområdet, samt to beboelsesejendomme udenfor erhvervsområdet ca. 160 meter mod sydøst på den anden side af Gammel Ribevej.

Transportforhold

Meldgaardkoncernen driver bl.a. transportvirksomhed på adressen. Tung trafik ledes til og fra virksomheden gennem erhvervsområde eller åbent land og adgang til/fra dette projektområde vil ske via Gammel Ribevej, når hele pladsen er færdigetableret. Herfra er der forbindelse til E45. Den eksisterende markoverkørsel bliver ændret til en egentlig adgangsvej til pladsen, når der meddeles tillæg til denne miljøgodkendelse.

Under etablering vil det ansøgte medføre en forøgelse af trafikken til og fra projektområdet, idet slagge vil blive tilkørt med lastbil fra pladsen syd for projektområdet. Når hele projektområdet (område A, B, C og D) er færdigt og pladsen er taget i brug, vil det ansøgte ikke medføre væsentlige ændringer i transportmønsteret.

Vurdering af planlægning og placering

Det er Aabenraa Kommunes vurdering, at det reviderede projekt kan rummes inden for den allerede meddelte dispensation af 16. maj 2025, da ændringen ikke medfører en væsentlig forskel i oplevelsen af den kommende terrænregulering. I vurderingen indgår; at terrænreguleringens topkote ikke ændres; at skråningsanlæg og beplantning udføres således, at det fortsat indgår som en helhed ift. det samlede projekt; at etableringen af regnvandsbassinet sker på en del af det areal, der oprindeligt var planlagt til at indgå i terrænreguleringen; at slaggen sikres mod indtrængning af regnvand; og at det terrænnære grundvand sikres mod kontakt med den udlagte slagge. Det vurderes, at det reviderede projekt er af underordnet betydning for naboerne, og derfor er der ikke foretaget fornyet naboorientering af det reviderede projekt.

Det vurderes, at til- og frakørsel til projektområdet vil kunne ske uden væsentlig betydning for trafikbelastningen i området, der er beregnet til tung trafik og uden væsentlige miljømæssige gener for de omkringboende.

Generelt

Der er medtaget vilkår omkring blandt andet godkendelsens udnyttelsesfrist samt ændringer og ophør af driften.

Bemærkninger til fastsatte vilkår

Vilkår 1: For at sikre overholdelse af vilkårene i godkendelsen skal driftspersonalet være bekendt med godkendelsens indhold. Tilgængelighed kan være elektronisk eller i fysisk kopi, men skal kunne fremvises på tilsynsmyndighedens foranledning.

Vilkår 2: Vilkår om frist for udnyttelse af godkendelsen stilles i overensstemmelse med godkendelsesbekendtgørelsens § 36. Med udnyttelse menes at der er påbegyndt indbygning af slagge i anlægget, og at jordvolde er under etablering.

Vilkår 3: Der fastsættes vilkår om, at tilsynsmyndigheden skal orienteres, hvis der sker ejerskifte af virksomheden/ejendommen eller udskiftning af driftsherren. Dette er blandt andet for at fastlægge, om ejerskiftet eller udskiftning af driftsherre involverer personer eller selskaber, der er registreret af Miljøstyrelsen, jf. miljøbeskyttelseslovens § 40a og b. Hvis dette er tilfældet, kan tilsynsmyndigheden tilbagekalde godkendelsen eller fastsætte særlige vilkår, jf. miljøbeskyttelseslovens § 41d. Baggrunden for at stille vilkår om, at virksomheden skal orientere tilsynsmyndigheden ved indstilling af driften i mere end 6 måneder skyldes, at det kan have betydning for planlægning af tilsyn og opkrævning af gebyrer.

Vilkår 4: Vilkår om driftsophør stilles i overensstemmelse med godkendelsesbekendtgørelsens § 21 stk. 1 nr. 13, for at sikre at ejendommen efterlades i tilfredsstillende tilstand så forureningsfare undgås. Tilsynsmyndigheden skal orienteres for at sikre et effektivt tilsyn.

Vilkår 5: Dette er en præcisering af, hvad der menes med befæstet areal og tæt belægning og vurderes relevant da begrebet tæt belægning anvendes i godkendelsen.

Indretning og drift

Indretning

Der er ansøgt om at benytte kat. 3 affaldsforbrændingsslagge fra diverse kraftvarmeværker. Eksempler på to slaggedeklarationer er fremsendt sammen med ansøgning om miljøgodkendelse. Der vil løbende blive fremsendt slaggedeklarationer til tilsynsmyndighedens accept inden anvendelse i projektet. Der er stillet vilkår herom.

Pladsen etableres i forlængelse af den eksisterende plads på den nordlige del af virksomheden (bilag 5 og 8). Der udvides med et nyt befæstet areal på ca. 34.750 m², der er opdelt i tre delområder. Delområde A vil være på 13.740 m² og slaggen vil i dette område udlægges i en lagtykkelse på 3,1 m svarende til 76.670 tons. Delområde B vil være på 13.580 m² og slaggen vil i dette område udlægges i en lagtykkelse på 5 m svarende til 122.220 tons. Delområde C vil være på 7430 m² og slaggen vil i dette område udlægges i en lagtykkelse på 4,6 m svarende til 61.520 tons. Slaggen overdækkes med en tæt belægning af bitumenforseglet asfalt i et lag på 8 cm, med fald mod afløb til bortledning af overfladevand (bilag 9). Den øst, vest og nordlige ende af pladsen afsluttes med skråningsanlæg bestående af ren jord, der bliver beplantet. Hertil vil der blive anvendt ca. 22.500 tons ren jord. Skråningen mod delområde D vil stå åben indtil udlægning af slagge i dette delområde er godkendt og kan påbegyndes. Denne skråning skal derfor afdækkes med tyk landbrugsfolie så slaggen ikke udsættes for regnvand.

Anlægsarbejdet vil foregå etapevist, og afdækning af slagge vil ske indenfor 8 uger pr. påbegyndt etape. Anlægsarbejdet vil foregå i tidsrummet mandag – fredag kl. 07.00 – 18.00, og lørdag kl. 07.00 – 14.00. Opstart af maskiner kan forekomme i tidsrummet mandag – fredag kl. 06.00 – 07.00, hvor der vil kunne forekomme anlægsarbejde og kørsel på projektområdet.

Restproduktbekendtgørelsen

Nyttiggørelse af kat. 3 slagge i anlægsprojekter er omfattet af restproduktbekendtgørelsen, under en række nærmere fastsatte betingelser.

Der er flere klagenævnsafgørelser (KFE 2022 1202 MFK, MAD 2022 3 MFK) der fastslår, at anvendelse af forbrændingsslagge som bundsikring under befæstede pladser og kørearealer ikke er omfattet af restproduktbekendtgørelsen men godkendelsespligtigt efter § 33 under listepunkt K 206. Nævnet har i disse sager lagt vægt på, 1) at der var tale om anlæggelse af et permanent køreareal, hvor slaggen indgik som bundsikring, og dermed et anlæg i [godkendelsesbekendtgørelsens](#) forstand, 2) at der var tale om anvendelse af slagge, der alternativt skulle bortskaffes som affald samt 3) at anlægget alternativt skulle etableres ved tilkørsel af andet materiale, og at der dermed var tale om nyttiggørelse.

Det konkrete projekt vurderes dermed ikke at være omfattet af restproduktbekendtgørelsens anmelderegler. Godkendelsesmyndigheden har dog ved udarbejdelse af vilkår taget udgangspunkt i bekendtgørelsens regelsæt, herunder fastsættelse af grænseværdier for indholdet af miljøfremmede stoffer.

Se i øvrigt afsnittet Jord og grundvand.

Nyttiggørelse vs. Bortskaffelse

Ved udarbejdelse af miljøgodkendelsen er der foretaget en vurdering af, om det ansøgte projekt er omfattet af reglerne for deponi, eller om der er tale om reel nyttiggørelse. Det er kommunens vurdering, at eftersom etablering af pladsen sker i et meget skrånende terræn hvor der er behov for terrænmodulering, sker benyttelse af restprodukterne som erstatning for primære råstoffer såsom jord eller grus, og der er derfor tale om nyttiggørelse.

Drift

Efter anlægsarbejdet er færdigt, vil driften af pladsen svare til aktiviteterne på virksomhedens øvrige arealer, der også omfatter oplags- og parkeringsaktiviteter.

Begrundelse for fastsatte vilkår

Vilkår 6: Der er indsat et generelt vilkår omkring påbegyndelse af anlægsarbejdet, og orientering af tilsynsmyndigheden ved igangsætning og afslutning af hver etape, så tilsynsmyndigheden kan føre tilsyn med overholdelse af vilkåret – herunder med etableringen af anlægget i anlægsfasen.

Vilkår 7-8: Vilkårene er stillet for at sikre at der kun benyttes forhåndsgodkendte partier til projektet, at slaggen overholder de angivne grænseværdier, og at slagge udlægges i bestemte lagtykkelser i de 3 delområder.

Vilkår 9-11: Vilkårene omhandler etablering af selve befæstelsen og stilles for at sikre at der ikke kan ske nedsivning af regnvand igennem slaggelaget, men at regnvandet bortledes via overflade og afløb.

Vilkår 12: Vilkåret omhandler skråningerne og stilles for at sikre at der ikke kan ske erosion der kan medføre blotlægning af slagge.

Vurdering af indretning og drift

Det er Aabenraa Kommunes vurdering at indretning og drift kan ske uden væsentlig påvirkning af det omkringliggende miljø, hvis meddelte vilkår overholdes.

Luftforurening

Støv

Modtagelse og håndtering af slagge og jord i forbindelse med anlægsarbejdet forventes ikke at kunne medføre væsentlig støvudvikling. Skulle der, i særligt tørre perioder, opstå støvudvikling fra f.eks. oplag, håndtering eller fra kørsel på befæstede arealer i forbindelse med anlægsarbejdet kan slagge, jord eller køreveje befugtes.

Lugt

Anlæg og brug af pladsen forventes ikke at kunne give anledning til lugtgener.

Begrundelse for fastsatte vilkår

Vilkår 13: Der er indsat et generelt vilkår omkring luftforurening i forbindelse med lugt- og støvgener.

Vurdering af luftforurening

Anlæg og drift af virksomheden vurderes ikke at medføre væsentlig luftforurening i form af støv eller lugt, og eventuelle støvgener mindskes ved befugtning.

Støj

Virksomhedsstøj

Etablering af pladsen vil medføre støj fra entreprenørmaskiner. Anlægsarbejdet vil blive udført etapevist, og hver etape vil blive afdækket minimum 8 uger efter påbegyndelse af udlægning. Anlægsarbejdet vil foregå på hverdage i perioden kl. 07 – 18 og lørdag kl. 07 – 14. Opstart af maskiner vil kunne forekomme mandag – fredag kl. 06 – 07. Der er tale om lejlighedsvis anlægsarbejde og kørsel i projektområdet, og det primære anlægsarbejde vil forekomme i de øvrige perioder.

Når pladsen er etableret, vil den blive benyttet til parkering og opbevaring af materiel, og vil dermed ikke medføre væsentlig støj.

Der er stillet vilkår med støjgrænser for området i overensstemmelse med Miljøstyrelsens støjvejledning⁷ og de beskrevne områder/anvendelsen af områderne omkring virksomheden jf. godkendelsens afsnit om planlægning samt bilag 3.

Lavfrekvent støj og infralyd

Etablering og drift af pladsen vil kunne medføre lavfrekvent støj (støj fra motorer, lastbiler m.m.), men ikke infralyd eller vibrationer udenfor virksomhedens areal.

Der er stillet vilkår om overholdelse af de vejledende grænseværdier jf. Miljøstyrelsens Orientering⁸ om lavfrekvent støj. Grænseværdierne for infralyd er en del af tabellen og er derfor medtaget i vilkåret.

Begrundelse for fastsatte vilkår

Vilkår 14-15: Vilkårene stilles i overensstemmelse med godkendelsesbekendtgørelsens § 21 stk. 1 nr. 7 der foreskriver, at der skal fastsættes støjgrænser. Støjgrænser for området er fastsat i overensstemmelse med Miljøstyrelsens støjvejledning og de beskrevne

⁷ Miljøstyrelsens Vejledning nr. 5/1984 om Ekstern støj fra virksomheder.

⁸ Miljøstyrelsens Orientering nr. 9/1997 om lavfrekvent støj, infralyd og vibrationer i eksternt miljø.

områder/anvendelsen af områderne omkring virksomheden jf. godkendelsens afsnit om planlægning. Der er desuden stillet vilkår om overholdelse af de vejledende grænseværdier jf. Miljøstyrelsens Orientering om lavfrekvent støj. Det er kommunens vurdering at driften af virksomheden vil kunne overholde de fastsatte grænseværdier.

Vilkår 16: Der er ikke stillet krav om støjmålinger i forbindelse med udarbejdelsen af miljøgodkendelsen eller efter miljøgodkendelsen er meddelt, da aktiviteten ikke er omfattet af krav om at der skal udføres støjmåling eller støjberegning, inden der meddeles miljøgodkendelse og da det vurderes at virksomheden ikke vil overskride støjgrænserne. Tilsynsmyndigheden kan dog med hjemmel i godkendelsen kræve at der gennemføres målinger, f.eks. i forbindelse med en klage, og at virksomheden udfører afværgende tiltag hvis grænseværdierne er overskredet. Et afværgetiltag kan f.eks. være at begrænse driftstiderne, hvorved støjniveauet sænkes, da man ved måling af støj midler over 8 timer.

Vurdering af støj

Det er Aabenraa Kommunes vurdering, at anlægsarbejdet og den efterfølgende anvendelse af pladsen ikke vil give anledning til overskridelse af de vejledende grænseværdier for støj.

Vilkår med gældende støjgrænser for området er indsat i nærværende godkendelse.

Spildevand og overfladevand

Etablering og drift af pladsen medfører ikke produktion af spildevand.

Udlagt slagge afsluttes med asfalt, og skrænter afsluttes med ren jord. Overfladevand fra pladsen ledes til riste og via sandfang og olieudskillere til et regnvandsbassin, der placeres i den nordlige del af projektområdet. Derfra ledes det videre til det offentlige regnvandssystem. Dette kræver tilslutningstilladelse fra Aabenraa Kommune.

Pladsen er indrettet således at overfladevand ikke kan nedsive gennem slaggelaget og medføre udvaskning af miljøfremmede stoffer.

Begrundelse for fastsatte vilkår

Vilkår 17: Der er stillet vilkår om at den tætte belægning skal være i god tilstand, og at utætheder udbedres så hurtigt som muligt.

Vilkår 18: Der er stillet vilkår om at skråninger skal være i god tilstand, og at tegn på erosion udbedres så hurtigt som muligt.

Vurdering af spildevand og overfladevand

Med de stillede vilkår vurderer Aabenraa Kommune, at pladsen kan etableres og benyttes uden at udgøre en risiko for det omkringliggende miljø.

Jord og grundvand

Jord

Region Syddanmark har tidligere kortlagt arealer på ejendommen på vidensniveau 1 (V1), da der er kendskab til aktiviteter, der kan have forårsaget forurening på arealet, samt

vidensniveau 2 (V2), da der er dokumentation for jordforurening på arealet. Tidligere udlagt slagge på arealet umiddelbart syd for projektområdet er kortlagt på V2.

Der er ingen kortlægning i projektområdet. Region Syddanmark vil blive orienteret om meddelelse af denne godkendelse, og det er Region Syddanmark der afgør, om projektområdet vil blive kortlagt.

Grundvand

Projektområdet ligger indenfor et område, der er udpeget som område med særlige drikkevandsinteresser (OSD), og udenfor indvindingsopland til almen vandforsyning (vandværk).

Områder med særlige drikkevandsinteresser (OSD) er områder hvor regnvandet nedsiver og danner grundvand, som bruges til vandforsyninger af regional betydning, eller som kan få regional betydning i fremtiden. OSD-områder skal friholdes for erhvervsvirksomheder eller anlæg, der kan udgøre en risiko for forurening af grundvandet medmindre der foreligger specifikke planlægningsmæssige begrundelser herfor. Projektområdet ligger primært indenfor delområde A i lokalplan M55, som netop giver lov til vandforurenende virksomhed, jf. lokalplanens §3.1.

Virksomhedens type (større transportvirksomhed) er klassificeret som grundvandstruende, jf. bilag 2 i Aabenraa Kommunes Grundvandsredegørelse af januar 2024. Aktiviteterne på pladsen kan medføre forurening af det omkringliggende miljø i form af oliespild fra lastbiler og vask af lastbiler. Disse aktiviteter foregår på asfalt med afløb til sandfang og olieudskiller.

Nærmeste boring er placeret ca. 55 m øst for projektområdet (DGU-nr. 160.321) på den anden side af Gammel Ribevej og ca. 110 m nordøst for projektområdet (DGU-nr. 160.583). Sidstnævnte boring er sløjfet. Øvrige boringer er placeret ca. 280 m nordøst for projektområdet (DGU-nr. 160.322), og ca. 175 m og ca. 445 m syd for projektområdet (DGU-nr. 160.320 og DGU-nr. 160.319). Alle boringer er monitoringsboringer.

Nærmeste drikkevandsboringer er placeret minimum 1 km fra projektområdet.

Udlægning af slagge afsluttes med asfalt, og der er afløb til kloak. Der vil derfor ikke sive regnvand ned gennem slaggelaget, og regenerering af regnvandet inden for projektområdet vil derfor reduceres.

Ansøger har fået foretaget en vurdering af afstanden fra slaggelagets bundkote og det beregnede maksimale grundvandsspejl i år 2100. Beregningerne viste, at grundvandsspejlet i nogle af områderne ville kunne stå 0 – 20 cm under terræn og i andre områder 0 – 100 cm under terræn. På grund af risiko for at grundvandet vil kunne komme i berøring med den udlagte slagge, har rådgiver anbefalet at der udlægges minimum 1 m rent materiale på oprindelige terræn inden der udlægges slagge. På den måde sikres det, at der er en buffer på 1 m til højeste beregnede grundvandsspejl.

Der er i december foretaget en opmåling af terrænet og på baggrund af denne opmåling udført en ny vurdering af risikoen overfor grundvandet. Den nye undersøgelse viste, at terrænet ligger i kote 47,57 – 49,82 (bilag 8), og at det terrænnære grundvand ifølge programmet Scalgo ligger i kote 45,93 – 48,12. Der er ca. 6 m ned til grundvandet under projektområdet.

Restproduktbekendtgørelsen

Anvendelse af restprodukter og jord i kategorierne 2 og 3 til bygge- og anlægsarbejder er jf. restproduktbekendtgørelsen betinget af:

- at afstanden til indvindingsanlæg for vandforsyning, hvortil der stilles krav om drikkevandskvalitet, er mindst 30 m,
- at restprodukter og jord anbringes over højeste grundvandsspejl, og
- at udlagt jord er afgrænset med markeringsnet.

De to første betingelser er overholdt i det ansøgte projekt, mens den sidste kun er relevant for jordpartier.

Begrundelse for fastsatte vilkår

Vilkår stilles i overensstemmelse med godkendelsesbekendtgørelsens § 21 stk. 1 nr. 7 der foreskriver, at der kan fastsættes vilkår for beskyttelse af jord og grundvand.

Vilkår 19: Vilkåret stilles for at sikre at der er minimum 1 m til det teoretisk højeste grundvandsspejl, både nu og i fremtiden.

Vilkår 20: Vilkåret stilles for at sikre at regnvand ikke kan trænge ind i slaggelaget de steder, hvor slaggen afgrænses af en naturlig skråning.

Vilkår 21: Vilkåret stilles for at sikre dokumentation af vilkår 19 og 20.

Vurdering af jord og grundvand

Ud fra beregning og vurdering af terræn, det terrænnære grundvand og de teoretiske fremtidige grundvandsstigninger vurderes det, at der vil være en buffer på mere end 1 m mellem slaggen og den højest teoretiske grundvandsstand. Der er i denne vurdering også taget hensyn til den beregnede grundvandsstigning i projektområdet. Det vurderes derfor, at grundvandet er sikret mod kontakt med den udlagte slagge.

Med de stillede vilkår vurderer Aabenraa Kommune, at pladsen kan etableres og benyttes uden at udgøre en risiko for jord og grundvand.

Affald

Der er stillet vilkår for farligt affald, der kan opstå i forbindelse med anlægsarbejdet. Når pladsen er færdigetableret og i drift vil der ikke genereres affald, der har med denne godkendelse at gøre. Affald, der genereres under drift af pladsen, hører under selve virksomhedens drift.

Vilkår 22: Vilkåret sikrer, at farligt affald opbevares og spild håndteres så det ikke forurener det omkringliggende miljø.

Egenkontrol og driftsjournal

Begrundelse for fastsatte vilkår

Vilkår stilles i overensstemmelse med godkendelsesbekendtgørelsens § 21 stk. 1 nr. 4 der foreskriver, at der kan fastsættes vilkår for hvordan virksomheden skal gennemføre egenkontrol.

Vilkår 23: Vilkåret stilles for at sikre at der foretages regelmæssig kontrol af belægning og skråninger for at sikre at pladsen vedligeholdes i det omfang der er nødvendigt for at beskytte jord og grundvand.

Vilkår 24: Vilkåret stilles for at sikre at der føres en driftsjournal for inspektioner og eventuelle udbedringer, som dokumentation for gennemførsel af egenkontrollen og for at sikre at kommunen kan føre et effektivt tilsyn.

Vurdering af egenkontrol og driftsjournal

Det er Aabenraa Kommunes vurdering at de meddelte vilkår sikrer, at pladsen vedligeholdes på en miljømæssig forsvarlig måde, og at virksomheden gennemfører nødvendig egenkontrol, der kan kontrolleres ved tilsyn.

Driftsforstyrrelser og uheld

Ved akut forurening kontaktes Aabenraa Kommunes Miljøvagt på tlf. 112.

Begrundelse for fastsatte vilkår

Vilkår stilles i overensstemmelse med godkendelsesbekendtgørelsens § 21 stk. 1 nr. 10 der foreskriver, at der kan fastsættes vilkår for hvordan virksomheden skal forholde sig i unormale driftssituationer.

Vilkår 25: Vilkåret stilles for at sikre de nødvendige oplysninger og en praktisk proces for den indberetningspligt, som allerede følger af miljøbeskyttelseslovens §§ 21 og 71. Ifølge loven skal ejer eller bruger straks underrette tilsynsmyndigheden, hvis der som følge af virksomhedens aktiviteter konstateres forurening af jord eller undergrund. Desuden skal den, som er ansvarlig for en virksomhed der kan give anledning til væsentlig forurening eller overhængende fare for det omgivende miljø, straks underrette tilsynsmyndigheden om alle relevante aspekter samt straks forhindre yderligere udledning af forurenende stoffer mv. eller afværge den overhængende fare for forurening. Dette fastholdes og præciseres ved vilkåret.

Bedste tilgængelige teknik (BAT)

Virksomheder, der forurener, skal ifølge miljøbeskyttelsesloven begrænse forureningen, så det svarer til de bedste tilgængelige teknikker, på engelsk "Best Available Techniques" eller BAT. EU beslutter miljøkravene til de europæiske virksomheder ud fra, hvad der kan opnås med BAT. Miljøkravene bliver formuleret som BAT-konklusioner og indgår i de såkaldte BREF-dokumenter, som står for "BAT reference documents". BREF-dokumenterne bliver revideret hvert 8. år, så nye teknikker kan blive del af lovgivningen.

Der udarbejdes ikke BAT-konklusioner for indretning og drift af den type aktivitet som denne godkendelse omhandler. I Miljøstyrelsens Orientering nr. 4/2014 er angivet BAT-eksempler og tjeklister på tværs af brancher. For listepunkt K206 er følgende punkter fundet relevante for virksomhedens aktiviteter:

- diffust støv – udendørs oplag
- overfladevand – befæstede arealer

Diffust støv:

Det er BAT at minimere dannelsen af diffust støv fra udendørs oplag. I forbindelse med etableringen vil der blive modtaget og håndteret slagge. Der er tale om et midlertidigt forhold indtil pladsen er etableret, og der er derfor ikke grundlag for at kræve permanente tiltag som for eksempel overdækning af slagge inden det indbygges. Der er stillet vilkår om modtagelse og håndtering, herunder overdækning af slagge.

Overfladevand:

Det er BAT at minimere dannelsen af overfladevand og at håndtere regnvand så tæt på kilden som muligt. Der er ansøgt om en befæstet plads i en størrelse som virksomheden vurderer at der er behov for. Virksomheden har behov for et stort areal til oplag af maskiner, containere, lastbiler m.m. samt til intern kørsel. Overfladevandet kan indeholde olieprodukter på grund af aktiviteterne på pladsen, og overfladevandet bortledes derfor via sandfang og olieudskiller inden det ledes til offentligt regnvandssystem. Dette reguleres i særskilt spildevandstilladelse.

Vurdering af bedste tilgængelige teknik

De nævnte BAT-eksempler er gennemgået og sammenholdt med virksomhedens indretning og drift. Gennemgangen har ikke givet anledning til at stille yderligere vilkår end dem der allerede er stillet i godkendelsen. Virksomheden vurderes at leve op til den bedste tilgængelige teknik for branchen.

Væsentlighedsvurdering i forhold til Habitatdirektivet

I henhold til §§ 6, 7 og 10 i habitatbekendtgørelsen⁹ skal myndigheden i forbindelse med udarbejdelse af miljøgodkendelser vurdere, om det ansøgte kan:

- påvirke et Natura 2000-område væsentligt,
- beskadige eller ødelægge yngle- eller rasteområder i det naturlige udbredelsesområde for de dyrearter, der er optaget i habitatdirektivets¹⁰ bilag IV, litra a), eller
- ødelægge de plantearter, som er optaget i habitatdirektivets bilag IV, litra b) i alle livsstadier.

Natura 2000-områder er særlige bevaringsværdige naturområder, og bilag IV-arter er beskyttede dyre- og plantearter, hvis levesteder skal beskyttes i henhold til bilag IV i habitatdirektivet.

Natura 2000

Nærmeste Natura 2000-område er nr. 96, "Bolderslev Skov og Uge Skov", beliggende ca. 730 m sydvest for virksomheden. På udpegningsgrundlaget er følgende naturtyper og arter:

Udpegningsgrundlag for Habitatområde nr. 85	
Naturtyper: Kransnålalge-sø (3140)	Næringsrig sø (3150)
Brunvandet sø (3160)	Kildevæld* (7220)

⁹ Bekendtgørelse nr. 1098 af 21. august 2023 om udpegning og administration af internationale naturbeskyttelsesområder samt beskyttelse af visse arter.

¹⁰ Rådets direktiv 92/43/EØF om bevaring af naturtyper samt vilde dyr og planter med senere ændringer.

	Bøg på mor med kristtorn (9120)	Bøg på muld (9130)
	Ege-blandskov (9160)	Skovbevokset tørvemose* (91D0)
	Elle- og askeskov* (91E0)	
Arter:	Stor vandsalamander (1166)	

Tabel 6. Naturtyper og arter, der udgør det gældende udpegningsgrundlag for Natura 2000-området. Tal i parentes henviser til de talkoder, som benyttes for naturtyper og arter fra habitatdirektivets bilag 1 og 2. * angiver, at der er tale om en prioriteret naturtype.

I forhold til Natura 2000-området vurderer kommunen, at grundet afstanden og projektets karakter som nyttiggørelsesprojekt med etablering af oplags- og parkeringsplads, vil der ikke være en risiko for påvirkning af naturtyper i det pågældende Natura 2000-område.

Dyrearter

Aabenraa Kommune har registreret Stor vandsalamander i flere af vandhullerne i Rise Skov, der ligger ca. 750 m syd for projektområdet.

Stor vandsalamander findes i mange typer vandhuller af forskellige størrelse, men yngler ofte i mindre, solbeskinnede vandhuller med klart vand og god forekomst af vandplanter. De er følsomme over for tilstedeværelse af fisk og guldsmedelarver, som spiser deres yngel samt forurening. Uden for ynglesæson har arten rasteområde på land, som regel i umiddelbar nærhed af ynglevandhullet, gerne i nærhed af skov, hvor der er godt med dødt ved, den kan benytte som skjulested. På land lever den bl.a. af snegle, orme og insekter, og i vand spiser den alt fra dafnier og vandlopper til haletudser.

Kommunen vurderer, at projektet ikke vil have en væsentlig påvirkning på stor vandsalamander. Dette skyldes at projektområdet består delvist af landbrugsmarker i omdrift samt et tidligere moseareal, der var i så ringe tilstand, at det ikke blev vurderet at indeholde et naturligt dyre- og planteliv og derfor ikke længere er omfattet af § 3-beskyttelse. Området vurderes derfor hverken at udgøre yngle- eller rasteområde for stor vandsalamander.

I forhold til dyrearter optaget på habitatdirektivets bilag IV a) vurderer kommunen, at der ikke er risiko for at påvirke områdets bestand af de strengt beskyttede arter.

Kommunen har ingen yderligere registreringer af eller begrundet formodning om, at der er andre bilag IV-arter på stedet eller i umiddelbar tilknytning hertil end de nævnte

Plantearter

I forhold til plantearter optaget på habitatdirektivets bilag IV b), vurderer kommunen, at der ikke sker nogen ødelæggelse af disse som følge af projektet, da ingen af de syv plantearter er registreret på stedet eller vurderes at findes der.

Samlet vurdering i forhold til habitatdirektivet

Det er Aabenraa Kommunes samlede vurdering, at virksomhedens ansøgte aktivitet ikke medfører væsentlig påvirkning af habitatområder eller bilag IV arter. Der er derfor ikke foretaget yderligere konsekvensvurdering.

Samlet vurdering

Det er Aabenraa Kommunes samlede vurdering at P. MELDGAARD EJENDOMME A/S har truffet de nødvendige foranstaltninger til at forebygge og begrænse forureningen ved etablering og drift af pladsen, ved anvendelse af BAT, og at aktiviteten i øvrigt kan gennemføres på stedet uden at påføre omgivelserne forurening, som er uforenelig med hensynet til omgivelsernes sårbarhed og kvalitet.

Det er desuden Aabenraa Kommunes vurdering at til- og frakørsel til virksomheden vil kunne ske uden væsentlige miljømæssige gener for de omkringboende.

Del 4: Høring af afgørelsen

Partshøring

Aabenraa Kommune har den 22. december 2025 sendt et udkast af godkendelsen i 14 dages partshøring til ansøger P. MELDGAARD EJENDOMME A/S og rådgiver Roland Boisen.

Der er foretaget naboorientering af Abena, Aabenraa Fjernvarme og nabo ved skellet mod syd i forbindelse med ansøgning om terrænregulering. Med denne naboorientering er sendt et terrænsnit, hvor det tydeligt fremgår, at der udlægges slagge i projektområdet. Ingen af naboerne har indsendt bemærkninger i forbindelse med denne naboorientering. Der er derfor ikke foretaget partshøring af naboerne af udkast af denne godkendelse.

Partshøringen har ikke givet anledning til væsentlige ændringer i den endelige godkendelse.

Der er i VVM-screeningsafgørelsen tilføjet oplysning om lys på pladsen i driftsperioden. Miljøgodkendelsens vilkår 7 er tilrettet jf. restproduktbekendtgørelsens bilag 8, og oplysning om mængden af ren jord er tilføjet.

Del 5: Klagevejledning

Afgørelsen kan påklages, jf. miljøbeskyttelsesloven¹¹, til Miljø- og Fødevareklagenævnet af:

- Afgørelsens adressat.
- Enhver, der har en individuel og væsentlig interesse i sagens udfald.
- Landsdækkende foreninger og organisationer i det omfang, de har klageret over den konkrete afgørelse.
- Lokale foreninger og organisationer, der har beskyttelse af natur og miljø eller rekreative interesser som formål, og som har meddelt, at de ønsker underretning om afgørelsen.
- Styrelsen for Patientsikkerhed. *(hvis afgørelsen er truffet efter MBL kap 3,4 & 5)*
- Fødevarestyrelsen. *(hvis afgørelsen omhandler animalske produkter eller affaldsprodukter)*

Afgørelsen annonceres offentligt den 6. januar 2026 på [link til danmarks miljøportal](#) og [link til aabenraa kommunes hjemmeside](#). Når afgørelsen annonceres offentligt, regnes klagefristen fra offentliggørelsen. En eventuel klage skal være modtaget senest den 3. februar 2026, der er dagen for klagefristens udløb.

Hvis du ønsker at klage over denne afgørelse, skal det ske via Klageportalen, som du finder et link til på forsiden af [link til nævnenes hus](#). Klageportalen ligger også på [link til borger.dk](#) og [link til virk.dk](#). Du logger på borger.dk eller virk.dk, ligesom du plejer, typisk med MitID. Klagen sendes gennem Klageportalen til den myndighed, der har truffet afgørelsen. En klage er indgivet, når den er tilgængelig for myndigheden i Klageportalen. Når du klager, skal du som privatperson betale et gebyr på kr. 900. For virksomheder og organisationers vedkommende er gebyret på 1.800 kr. Du betaler gebyret med betalingskort i Klageportalen.

Miljø- og Fødevareklagenævnet skal som udgangspunkt afvise en klage, der kommer uden om Klageportalen, hvis der ikke er særlige grunde til det. Hvis du ønsker at blive fritaget for at bruge Klageportalen, skal du sende en begrundet anmodning til Aabenraa Kommune. Vi videresender herefter anmodningen til Miljø- og Fødevareklagenævnet, som træffer afgørelse om, hvorvidt din anmodning kan imødekommes.

Søgsmål

Søgsmål til prøvelse af afgørelser efter loven eller de regler, der fastsættes i medfør af loven, skal være anlagt inden 6 måneder efter, at afgørelsen er meddelt. Er afgørelsen påklaget til Miljø- og Fødevareklagenævnet inden for klagefristen, er fristen for at anlægge et civil søgsmål 6 måneder efter at Miljø- og Fødevareklagenævnets afgørelse foreligger. På [link til domstole.dk](#) findes vejledning om at anlægge en retssag ved domstolene.

Underretning om miljøgodkendelse og screeningsafgørelse (VVM)

En kopi af den endelige godkendelse inkl. screeningsafgørelse (VVM) er sendt til:

- P. MELDGAARD EJENDOMME A/S, Henrik Meldgaard, hm@meldgaard.com
- Roland Lillelund Boisen, rolandboisen@hotmail.com
- Aabenraa Kommune, team Byg, byg@aabenraa.dk
- Aabenraa Kommune, team Trafik & Anlæg, trafik@aabenraa.dk
- Styrelsen for Patientsikkerhed, stps@stps.dk
- Danmarks Naturfredningsforening, lokal afd., dnaabenraa-sager@dn.dk
- Dansk Ornitologisk Forening, natur@dof.dk

¹¹ Lovbekendtgørelse nr. 1093 af 11. oktober 2024 om miljøbeskyttelse.

- Dansk Ornitologisk Forening, lokal afd., gert.fahlberg@dof.dk
- Friluftsrådet, aabenraa@friluftstraadet.dk
- Region Syddanmark, myn@rsyd.dk
- Eltransmission A/S, 3.parter@energinet.dk (under 100 m til elledning)
- Energinet Gastransmission A/S, ledningsinfo@energinet.dk (under 200 m til gasledning)

Miljøgodkendelsen inkl. screeningsafgørelse (VVM) kan endvidere ses på Aabenraa Kommunes hjemmeside, samt Digital MiljøAdministration [link til danmarks miljøportal](#).



P. MELDGAARD EJENDOMME A/S
Askelund 10
6200 Aabenraa

Miljø
Skelbækvej 2
6200 Aabenraa
Tlf.: 7376 7676

Dato: 06-01-2026
Sagsnr.: 25/17105
Dok.løbenr.: 198561/25

Kontakt: Lene Lyster Hansen
Direkte tlf.: 7376 7044
E-mail: lha@aabenraa.dk

Screeningsafgørelse (VVM) for P. Meldgaard Ejendomme A/S, Askelund 10, 6200 Aabenraa, matr.nr. 270 og 437 Rise-Hjarup, Rise


Aabenraa Kommune har den 2. juni 2025 modtaget VVM-ansøgning for genanvendelse af slagge. Der er løbende indsendt projekttilretninger og præcisering af hvorledes projektet vil blive gennemført, og de sidste oplysninger er modtaget den 17. december 2025. Projektet er tilrettet så det omfatter et mindre område end først ansøgt.

P. Meldgaard Ejendomme ønsker at etablere et nyt parkerings- og oplagsareal umiddelbart nord og nordøst for deres eksisterende areal. Det nye befæstede areal vil være på knap 34.750 m². Der er ansøgt om genanvendelse af ca. 260.410 tons affaldsforbrændingsslagge (kat. 3) og ca. 22.500 tons ren jord i forbindelse med etablering af det nye areal.

Nedenstående to oversigtskort viser projektområdet indrammet med rød streg, opdelingen i tre delområder – A, B og C.




Figur 1. Oversigtskort over projektområdet (rød indramning).

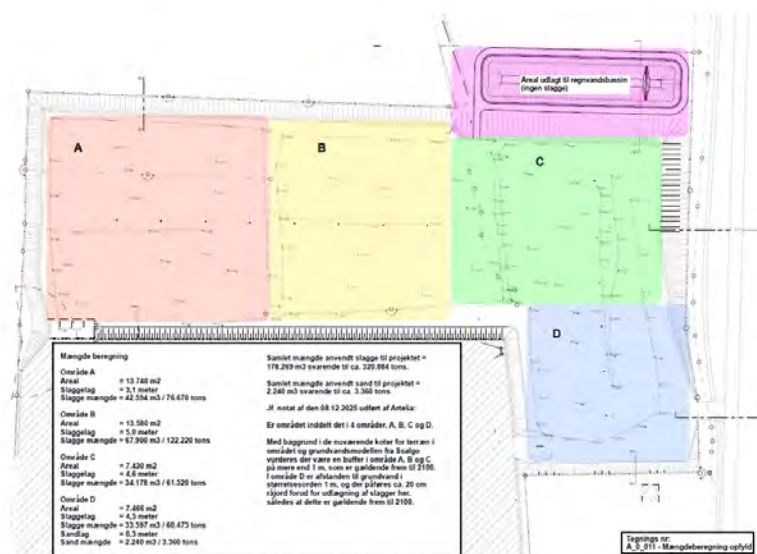

Figur 2. Opdeling af projektområdet. Delområde D er ikke omfattet af denne ansøgning.

I delområde A (mod vest) udlægges slagge i en lagtykkelse på 3,1 m, i område B udlægges slagge i en lagtykkelse på 5 m og i delområde udlægges 4,6 m slagge. Der er i juni 2020 meddelt miljøgodkendelse til opfyldning med kat. 3 slagge i området umiddelbart syd for projektområdet, hvor der nu er et oplags- og parkeringsareal. I marts 2023 er meddelt godkendelse til opfyldning med ren jord i delområde A. Derfor udlægges der en mindre mængde slagge i dette område.

På nedenstående principskitse ses et udsnit af et skråningsanlæg.

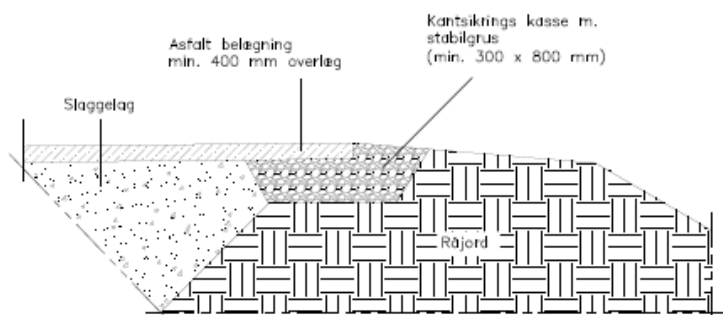

Figur 3. Principskitse af et skråningsanlæg.

Afgørelse

Projektet vurderes ikke at være omfattet af krav om miljøkonsekvensvurdering og tilladelse, jf. miljøvurderingslovens¹ § 21.

Afgørelsen bortfalder hvis den ikke er udnyttet, inden 3 år efter at den er meddelt, eller hvis afgørelsen ikke har været udnyttet i 3 på hinanden følgende år, jf. lovens § 39.

¹ Lovbekendtgørelse nr. 4 af 3. januar 2023 om miljøvurdering af planer og programmer og af konkrete projekter (VVM).

Hvis projektet fremadrettet ændres eller udvides, er ansøger forpligtet til at anmelde den påtænkte ændring jf. lovens § 18, med henblik på at få afgjort om ændringen udløser krav om miljøkonsekvensvurdering.

Denne tilladelse omfatter alene afgørelse efter miljøvurderingsloven. Det er ansøgers eget ansvar at indhente øvrige nødvendige tilladelser/godkendelser efter anden lovgivning.

Begrundelse

Aabenraa Kommune har på baggrund af ansøgningen vurderet, at projektet er omfattet af miljøvurderingslovens bilag 2, punkt 11b) Anlæg til bortskaffelse af affald (projekter, som ikke er omfattet af bilag 1).

Aabenraa Kommune har foretaget en screening af det ansøgte projekt (Tabel 1, Tabel 2 og Tabel 3) og vurderer, at projektet ikke vil kunne påvirke miljøet væsentligt.

Tabel 1: Anmeldte projektoplysninger.

Projektbeskrivelse	Anvendelse af kategori 3 affaldsforbrændingsslagge ifm. etablering af nyt parkerings- og oplagsareal
Ansøger	P. MELDGAARD EJENDOMME A/S
Ansøgningsdato	2/6-2025
Placering	Kommuneplanramme: 1.1.127.E, 1.1.128.E og 1.1.138.E Egelund Lokalplan: LP078 (projektområdet nord for eksisterende areal) og M55 (projektområdet langs Gammel Ribevej) Matr.nr.: 270 og 437 Rise-Hjarup, Rise

Tabel 2: Udvælgelseskriterier omhandlet i § 21 (Kriterier til bestemmelse af, hvorvidt projekter omfattet af bilag 2 skal underkastes en miljøkonsekvensvurdering), jf. miljøvurderingslovens bilag 6.

Kan anlægget få en væsentlig indvirkning på miljøet med hensyn til følgende kriterier? (Svares ja skal forholdene nøjere vurderes, jf. tabel 3)	Ja	Nej	Beskrivelse af det vurderede og begrundelse for ja/nej
1. Projektets karakteristika			
a. Hele projektets dimensioner og udformning		X	Der ønskes etableret et nyt befæstet parkerings- og oplagsareal på 34.750 m². På grund af udfordringer med arealets topografi ønskes der udlagt ca. 144.672 m³ kategori 3 slagge, hvilket svarer til 260.410 tons – fordelt med 3,1 m delområde A, 5 m i delområde B, og 4,6 m i delområde C. Der afsluttes med 8 cm asfalt, forsejlet med bitumen, og ca. 22.500 m³ ren jord til skråningsanlæg. Udlægning af slagge vil foregå i etaper, og hver etape vil blive afdækket indenfor 8 uger efter påbegyndt udlægning. Hvis anlægsarbejdet sættes på hold, vil arealer der er terrænreguleret til færdigt niveau, blive afdækket med asfalt og blotlagte slaggekanter (næste etape) vil blive afdækket med landbrugsfolie for at undgå nedsivning af regnvand. Folien sikres med sand. Skråningsanlæg og øvrige terrænreguleringer (med ren jord) er foretaget inden miljøgodkendelsen er meddelt, og udlægning af slagge vil foregå i løbet af 2026. Når anlægsarbejdet er færdigt, vil al slagge enten være afdækket med asfalt eller jord (skrænter). Overfladevand ledes via sandfang og olieudskiller til forsinkelsesbassin og videre til offentligt regnvandssystem. Når pladsen er helt færdig – det vil sige når delområde D også er færdigt - vil der være udkørsel fra pladsen til Gl. Ribevej.
b. Kumulation med andre eksisterende og/eller godkendte projekter		X	Der er ingen godkendte eller planlagte projekter, der kan virke kumulativt med dette projekt. I 2020 er meddelt miljøgodkendelse til anvendelse af slagge under oplags- og parkeringspladsen umiddelbart syd

			for projektområdet, men da det tidligere projekt er afsluttet, vil det ikke kunne virke kumulativt med det ansøgte projekt. Der er tidligere meddelt tilladelse til at foretage terrænregulering med ren jord i område A, og dette projekt skulle være afsluttet. Den resterende opfyldning af område A bliver med slagge.
c. Brugen af naturressourcer, særlig jordarealer, jordbund, vand og biodiversitet	X		Anlægsfase: I anlægsfasen anvendes slagge, asfalt og ren jord. Pladsen etableres på et areal, der hidtil ikke er bebygget, og der inddrages derfor jordareal (landbrugsjord) til projektet. Der benyttes ikke vand. Driftsfase: når pladsen er etableret, benyttes der ikke væsentlige ressourcer i forbindelse med vedligehold. Området er i nyere tid omlagt eller på anden måde forstyrret næsten årligt. Området er ikke beskyttet og baseret på luftfoto vurderes det, at der ikke er et alsidigt dyre- og planteliv på arealet.
d. Affaldsproduktion		X	Spildevand: Der dannes ikke processpildevand hverken i anlægs- eller driftsfasen. Overfladevand fra pladsen ledes til offentlig kloak via olieudskillere og regnvandsbassin. Farligt affald: Etablering og drift medfører ikke produktion af farligt affald. Der kan opstå spild af olieprodukter i forbindelse med driftsforstyrrelser. Øvrigt affald: Etablering og drift medfører ikke produktion af væsentlige mængder eller typer af øvrigt affald, der kræver særlige bortskaffelsesordninger.
e. Forurening og gener	X		Udlagt slagge vil blive afdækket indenfor 8 uger efter påbegyndt udlægning. Støj: Anlægsarbejdet medfører støj fra entreprenørmaskiner. Etablering vil foregå på hverdage mellem kl. 07.00 – 18.00 samt lørdage kl. 07.00 – 14.00. Opstart af maskiner kan dog ske i tidsrummet hverdage kl. 06.00 – 07.00, hvor der lejlighedsvist vil forekomme anlægsarbejde og kørsel på projektområdet. Når etableringen er færdig, vil der være støj fra virksomhedens køretøjer svarende til hvad der allerede er på virksomheden.

			Støv: Håndtering af slagge og jord forventes ikke at medføre væsentlig støvflugt, men i tørre perioder kan der opstå støvgener. Der stilles vilkår i miljøgodkendelsen om befugtning med vand i perioder med tørt vejr. Der stilles desuden vilkår i miljøgodkendelsen om en begrænset periode, hvor slaggen ligger uafdækket under anlægsarbejdet. I driftsfasen vil der ikke kunne opstå støvgener fra slaggen, da det er afdækket med asfalt og ren jord. Lugt: Slagge og jord forventes ikke at medføre lugtgener, hverken i anlægs- eller driftsfasen. Udlægning af asfalt kan medføre lugtgener, men dette er forbigående og vurderes at være uvæsentligt. Lys: Der etableres ikke lys i anlægsfasen. I driftsfasen vil der være belysning på pladsen på grund af sikkerhed.
f. Risikoen for større ulykker og/eller katastrofer, som er relevante for det pågældende projekt, herunder sådanne som forårsages af klimaændringer, i overensstemmelse med videnskabelig viden		X	Risikovirksomhed: Projektet er ikke omfattet af risikobekendtgørelsen og der er ikke risikovirksomheder i nærheden af projektet, der kan påvirke projektet ved større uheld. Klimarelaterede risici: Projektet er ikke følsomt overfor havvandsstigninger. Ved ekstremregn kan der forekomme lokal grundvandsstigning, og der er derfor foretaget vurdering af projektet i forhold til klimatilpasningsprogrammet KAMP. Undersøgelserne viste, at det terrænnære grundvandsspejl ligger i kote 45,93 – 48,12 (højeste grundvandsstand), og at vandstanden maksimalt vil stige 0,11 m frem mod år 2100. Terrænet er i december 2025 opmålt og er beliggende i kote 47,57 – 49,82. Ifølge KAMP vil det teoretiske højeste grundvandsspejl derfor ligge i kote 46,04 – 48,23. Undersøgelserne viser derfor, at slaggelaget ikke vil kunne komme i kontakt med det terrænnære grundvand.
g. Risikoen for menneskers sundhed (f.eks. som følge af vand- eller luftforurening).		X	Der vurderes ikke at være risiko for menneskers sundhed. Slaggen vil være indkapslet og utilgængelig efter endt etablering.
2. Projektets placering			

a. Den eksisterende og godkendte arealanvendelse		X	Faktuel anvendelse: Området er en blanding af landbrugsareal og natur. Det østlige projektområde er under opfyldning med ren jord. Planlægning: Projektet ligger indenfor lokalplan LP078 "Område til erhvervsformål mv. ved Askelund, Aabenraa" og lokalplan M55 "erhvervsområde ved Egelund". Området må anvendes til erhvervsformål i form af fremstillingsvirksomhed, håndværk, oplag, reparation, speditjons- og transportvirksomhed, servicevirksomheder og engroshandel. Lokalplanen indeholder bestemmelser om en maksimal terrænregulering på +/- 1 m og projektet kræver derfor dispensation fra lokalplanen. Der er den 16. maj 2025 meddelt dispensation fra lokalplanerne til terrænregulering i overensstemmelse med tegn.nr. A_0_010(B), der ligger i sagen.
b. Naturressourcernes (herunder jordbund, jordarealer, vand og biodiversitet) relative rigdom, forekomst, kvalitet og regenereringskapacitet i området og dettes undergrund		X	Jordareal: Ved projektet inddrages et grønt areal og et areal, der benyttes til landbrugsdrift. Jordforurening: Arealet syd for projektområdet er i forvejen kortlagt på grund af tidligere udlagt slagge. Det forventes at Region Syddanmark vil kortlægge de nye arealer med slagge på vidensniveau 2 (V2) jf. jordforureningsloven. Råstoffer: Projektet ligger ikke indenfor eller i nærheden af et område omfattet af Råstofplan 2020. Grundvand: Projektet ligger indenfor et område udpeget med særlige drikkevandsinteresser (OSD). Pladsen afsluttes med asfalt og kontrolleret afledning af overfladevand, der hindrer nedsivning af de miljøfremmede stoffer i slaggen. Projektet betyder, at regenerering af grundvandet mindskes, idet regnvandet ikke længere siver ned på arealet, men derimod ledes væk via regnvandssystemet. Da grundvandet under normale forhold (middel vinter) de fleste steder står 50-200 cm under det nuværende terræn, er der derfor en meget kort afstand fra slaggens bundkote til grundvandet. I ekstreme tilfælde vil grundvandet kunne stå 0-100 cm under nuværende terræn i enkelte områder. Der er derfor foretaget en undersøgelse af, om slaggen vil kunne komme i kontakt med grundvandet. Der er

			ligeledes foretaget teoretiske beregninger i programmet Scalgo. Terrænet er i december 2025 opmålt og er beliggende i kote 47,57 – 49,82. Med baggrund i undersøgelserne vurderes det, at der vil være en buffer på mere end 1 m mellem den højest teoretiske grundvandsstand og bunden af slaggelaget, og det vurderes derfor at grundvandet er sikret mod kontakt med slaggen. Biodiversitet: Projektet ligger ifølge Kommuneplan 2025 ikke inden for områder med særlige naturbeskyttelsesinteresser eller økologiske forbindelser. Der er ingen §3 beskyttede naturtyper inden for projektområdet.
c. Det naturlige miljøes bæreevne med særlig opmærksomhed på følgende områder:			
1. Vådområder, områder langs bredder, flodmundinger		X	Moseområdet beliggende i projektområdet er i juni 2023 vurderet til ikke at være omfattet af §3 beskyttelse. Sydvest for projektområdet ligger to søer, der er beskyttet efter naturbeskyttelseslovens §3.
2. kystområder og havmiljøet		X	Projektområdet ligger ikke inden for kystnærhedszonen eller strandbeskyttelseszonen.
3. bjerg- og skovområder		X	Projektområdet ligger ikke inden for skovbyggelinje. Ifølge Kommuneplan 2025 er skovrejsning uønsket i området.
4. reservater og -parker		X	Ikke relevant.
5. Vadehavsområdet		X	Projektet har ikke indflydelse på vadehavsområdet.
6. Områder, der er registreret eller fredet ved national lovgivning; Natura 2000-områder udpeget af medlemsstater i henhold til direktiv 92/43/EØF og direktiv 2009/147/EF		X	§3-natur: Se afsnit 2c1. Der er ikke anden §3-beskyttet natur i nærheden af projektområdet. Natura2000: Nærmeste Natura2000-område er nr. 96 Bolderslev Skov og Uge Skov, Habitatområde H85, hvis nærmeste udpegning (Rise Skov) er beliggende ca. 730 m sydvest for projektområdet. Aktiviteterne vurderes ikke at kunne påvirke det udpegede område væsentligt. Bilag IV arter: Der er ikke kendskab til tilstedeværelse af bilag IV-arter i projektområdet.

7. områder, hvor det ikke er lykkedes — eller med hensyn til hvilke det menes, at det ikke er lykkedes — at opfylde de miljøkvalitetsnormer, der er fastsat i EU-lovgivningen, og som er relevante for projektet		X	Overfladevand: Pladsen vil hovedsageligt blive benyttet til parkering, og regnvand afledes via sandfang og olieudskillere. Der er ikke planer om forurenende oplag på arealet. Overfladevand forventes ikke påvirket. Grundvand: Som følge af et vådere fremtidigt klima forventes relative grundvandsstigninger at forekomme, hvilket kan få en betydning for den relative dybde til grundvandsspejlet. Det vurderes dog ikke at få betydning for projektet, da den lokale dybde til grundvandsspejlet er på ca. 6 m under slaggelagets bundkote. Støj: Anlægsarbejdet kan give anledning til støj, men forventes ikke at overskride de vejledende grænseværdier for støj. Der er tale om en midlertidig påvirkning. Driften af arealet forventes ikke at give anledning til væsentlig støj. Luft: Anlægsarbejdet kan medføre støv i særligt tørre perioder, men det vil være midlertidigt. Driften af arealet forventes ikke at medføre støvgener, da arealet overdækkes med asfalt, og skrænterne overdækkes med jord, der tilplantes.
8. tætbefolkede områder		X	Projektområdet ligger indenfor byzone. Nærmeste boligområde (også byzone) er beliggende ca. 620 m sydøst for projektområdet. Nærmeste beboelsesejendomme er en bolig (i byzone), ca. 80 m syd for projektområdet, og to boliger (i det åbne land), lidt over 150 m sydøst for projektområdet.
9. Landskaber og lokaliteter af historisk, kulturel eller arkæologisk betydning		X	Projektet ligger ikke indenfor udpegninger med værdifulde geologiske eller bevaringsværdige landskaber, værdifulde kulturmiljøer,

			kulturarvsarealer eller kulturhistoriske bevaringsværdier (jf. Kommuneplan 2025) Der er ikke registreret fortidsminder inden for eller nær projektområdet. Der er ikke kirkebyggelinje inden for projektområdet. Der er ikke registreret fredninger inden for projektområdet. Nærmeste fredning er Fladstensdalen ca. 280 m sydøst for projektområdet. Der er ikke registreret beskyttede sten- og jorddiger på eller nær projektområdet.
--	--	--	--

Tabel 3: Arten af og kendetegn ved den potentielle indvirkning på miljøet, jf. miljøvurderingslovens bilag 6.

Projektets forventede væsentlige virkninger på miljøet skal ses i relation til de kriterier, der er anført i tabel 2, og under hensyn til projektets indvirkning på de i § 20, stk. 4, nævnte faktorer, idet der skal tages hensyn til:	Vurdering
a. Indvirkningens størrelsesorden og rumlige udstrækning (f.eks. geografisk område og antallet af personer, der forventes berørt)	Indvirkningerne er begrænset til selve projektområdet og arealerne umiddelbart grænsende op til området. De nærmeste naboer vurderes ikke at blive væsentligt berørte af projektet.
b. Indvirkningens art	Inddragelse af ubebygget landbrugsareal til etablering af pladsen samt støj og støv fra bygge- og anlægsarbejde.
c. Indvirkningens grænseoverskridende karakter	Der er ikke grænseoverskridende indvirkning.
d. Indvirkningens intensitet og kompleksitet	Indvirkningen er ikke intens eller kompleks.
e. Indvirkningens sandsynlighed	Indvirkningen er sandsynlig.
f. Indvirkningens forventede indtræden, varighed, hyppighed og reversibilitet	Inddragelse af ubebygget areal indtræder i forbindelse med anlægsarbejdet og vil være permanent så længe oplagspladsen er der. Støj indtræder i forbindelse med anlægsarbejdet, som vil foregå indenfor normal arbejdstid (hverdage mellem kl. (06.00) 07.00 – 18.00 samt lørdage kl. 07.00 – 14.00. Ved den efterfølgende drift vil der forekomme støj fra køretøjer og lignende aktiviteter på pladsen. Støjen er reversibel. Støv vil kunne forekomme hele døgnet i tørre perioder, men slagge og jord vil blive befugtet med vand for at reducere støvgener. For at reducere

	støvgener i de slaggefronter, der ikke er slutaftdækket med asfalt, vil der blive udlagt landbrugsfolie hen over slaggen.
g. Kumulationen af projektets indvirkninger med indvirkningerne af andre eksisterende og/eller godkendte projekter	Når pladsen er i drift, vil der ikke kunne forekomme støvgener fra slagge/håndtering af jord, men være kumulativ støj med de øvrige aktiviteter på Askelund 10. Aktiviteterne består af transportvirksomhed med oplagring af containere og lignende. Den kumulative støj vurderes at kunne overholde de gældende støjgrænser for området. Der er ikke identificeret øvrige indvirkninger fra andre eksisterende eller godkendte projekter, der kan virke kumulativt med dette projekt.
h. Muligheden for reelt at begrænse indvirkningerne	Støj kan reduceres ved at benytte særligt støjsvage entreprenørmaskiner eller ved at opstille støjskærme. Det vurderes ikke at være nødvendigt. Støv kan reduceres ved befugtning og udlægning af folie.

Berørte myndigheder

Før der træffes screeningsafgørelse, skal Aabenraa Kommune foretage en høring af berørte myndigheder, jf. miljøvurderingslovens § 35 stk. 3.

Ud fra en konkret vurdering af det ansøgte projekt har kommunen udpeget følgende berørte myndigheder:

- Aabenraa Kommune, Team Miljø – tilladelse til håndtering af regn-/overfladevand, og vurdering af projektet i forhold til særlige drikkevandsinteresser
- Aabenraa Kommune, Team Natur – risikovurdering i forhold til habitatdirektivet.
- Aabenraa Kommune, Team Byg – projektet kræver en dispensation fra lokalplanen og byggetilladelse til etablering af pladsen.
- Aabenraa Kommune, Team Trafik & Anlæg – etablering af udkørsel til Gl. Ribevej, når hele projektet er færdigt (område A, B, C og D).

Der er foretaget høring af berørte myndigheder i perioden 15. september 2025 til 29. september 2025.

Partshøring

Aabenraa Kommune har den 22. december 2025 foretaget en 14 dages høring af ansøger.

Hjemmel

Afgørelsen er truffet i henhold til miljøvurderingslovens § 21.

Offentliggørelse

Screeningsafgørelsen offentliggøres samtidig med miljøgodkendelsen på kommunens hjemmeside og [Danmarks Miljøadministration](#) den 6. januar 2026.

Klagevejledning

Afgørelsen kan, for så vidt angår retlige spørgsmål, påklages af:

- Miljøministeren
- Enhver med retlig interesse i sagens udfald
- Landsdækkende foreninger og organisationer, der som formål har beskyttelsen af natur og miljø eller varetagelsen af væsentlige brugerinteresser inden for arealanvendelsen og har vedtægter eller love, som dokumenterer deres formål, og som repræsenterer mindst 100 medlemmer.

En eventuel klage skal være indgivet skriftligt senest 4 uger fra offentliggørelsesdatoen, det vil sige den 3. februar 2026.

Hvis du ønsker at klage over denne afgørelse, skal det ske via Klageportalen, som du finder et link til på forsiden af [Nævnenes Hus](#). Klageportalen ligger også på [Borger.dk](#) og [Virk.dk](#). Du logger på borger.dk eller virk.dk, ligesom du plejer, typisk med MitID. Klagen sendes gennem Klageportalen til den myndighed, der har truffet afgørelsen. En klage er indgivet, når den er tilgængelig for myndigheden i Klageportalen. Når du klager, skal du som privatperson betale et gebyr på kr. 900. For virksomheder og organisationers vedkommende er gebyret på 1.800 kr. Du betaler gebyret med betalingskort i Klageportalen.

Miljø- og Fødevareklagenævnet skal som udgangspunkt afvise en klage, der kommer uden om Klageportalen, hvis der ikke er særlige grunde til det. Hvis du ønsker at blive fritaget for at bruge Klageportalen, skal du sende en begrundet anmodning til den myndighed, der har truffet afgørelse i sagen. Myndigheden videresender herefter anmodningen til Miljø- og Fødevareklagenævnet, som træffer afgørelse om, hvorvidt din anmodning kan imødekommes.

Søgsmål til prøvelse af afgørelsen, skal være anlagt inden 6 måneder efter, at afgørelsen er meddelt adressaten. Er afgørelsen offentliggjort, regnes søgsmålsfristen fra offentliggørelsen.

Venlig hilsen

Lene Lyster Hansen
Civilingeniør



Askelund 10, 6200 Aabenraa

Oversigtskort




Plan, Teknik og Miljø
Skelbækvej 2
6200 Aabenraa

Dato: 23.09.2025

Mål: 1:10000

Initialer: lha

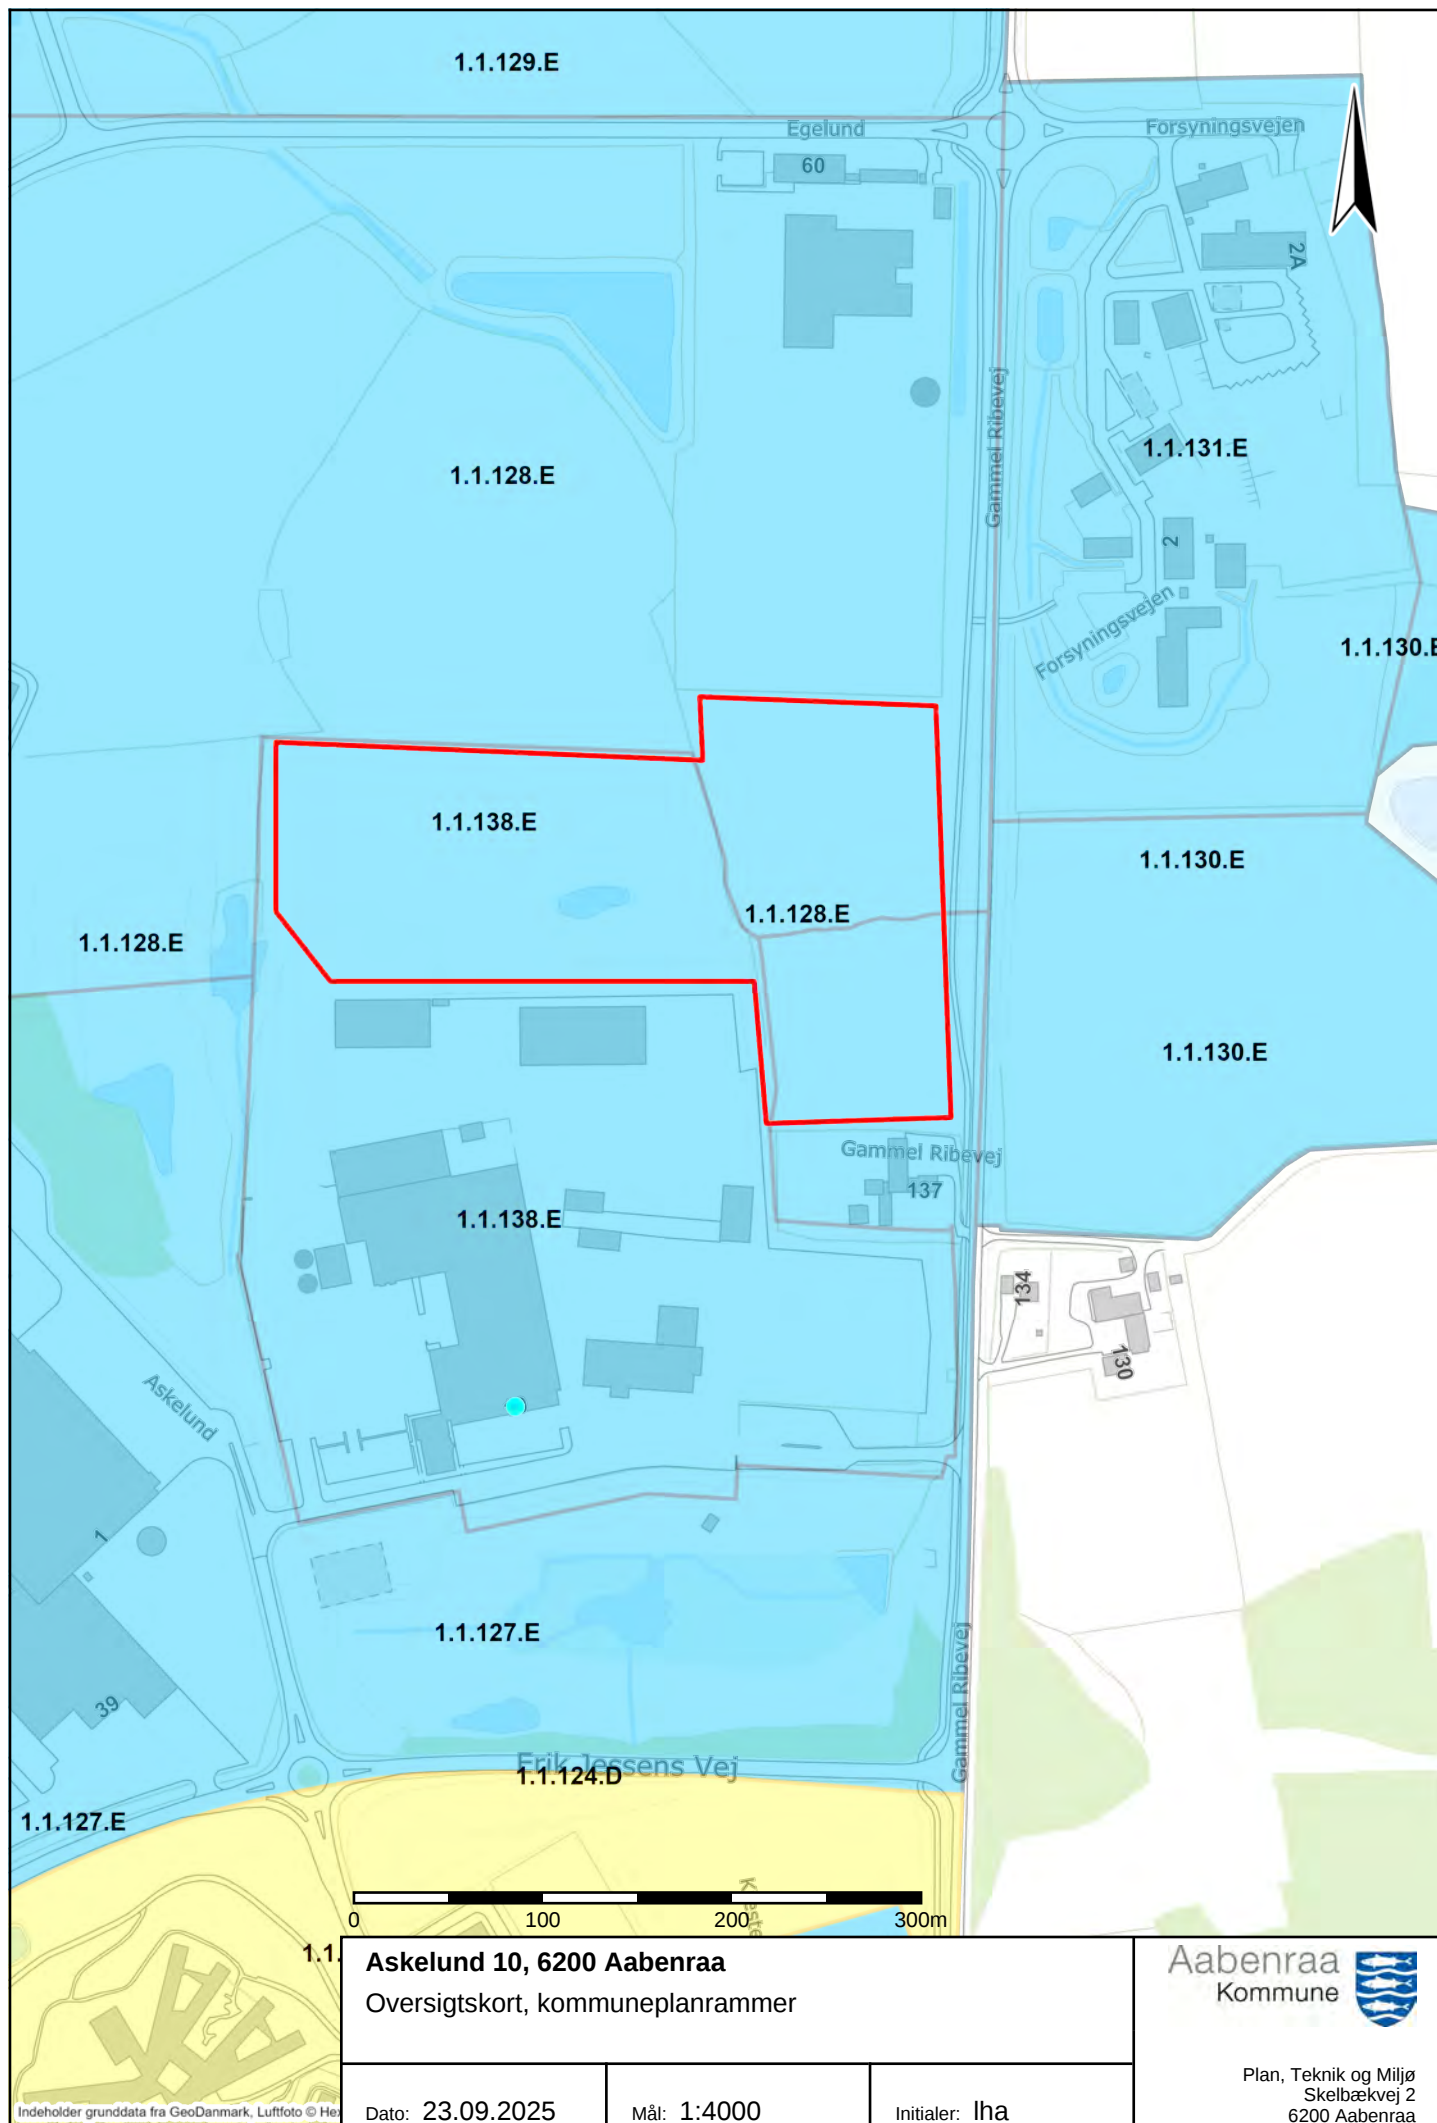

Uøjagtige foreløbige data



Askelund 10, 6200 Aabenraa

Oversigtskort, luftfoto

Aabenraa
Kommune

Plan, Teknik og Miljø
Skelbækvej 2
6200 Aabenraa

Dato: 23.09.2025


Mål: 1:3000

Initialer: lha

Areal hvor der er givet dispensationstilladelse til terrænregulering den 12. september 2022 med ren jord

Område 1
Areal for udlagt slagge med lagtykkelse på 1,5 meter ca. 13.460 m²

Område 2
Areal for udlagt slagge med lagtykkelse på 5,0 meter ca. 31.900 m²

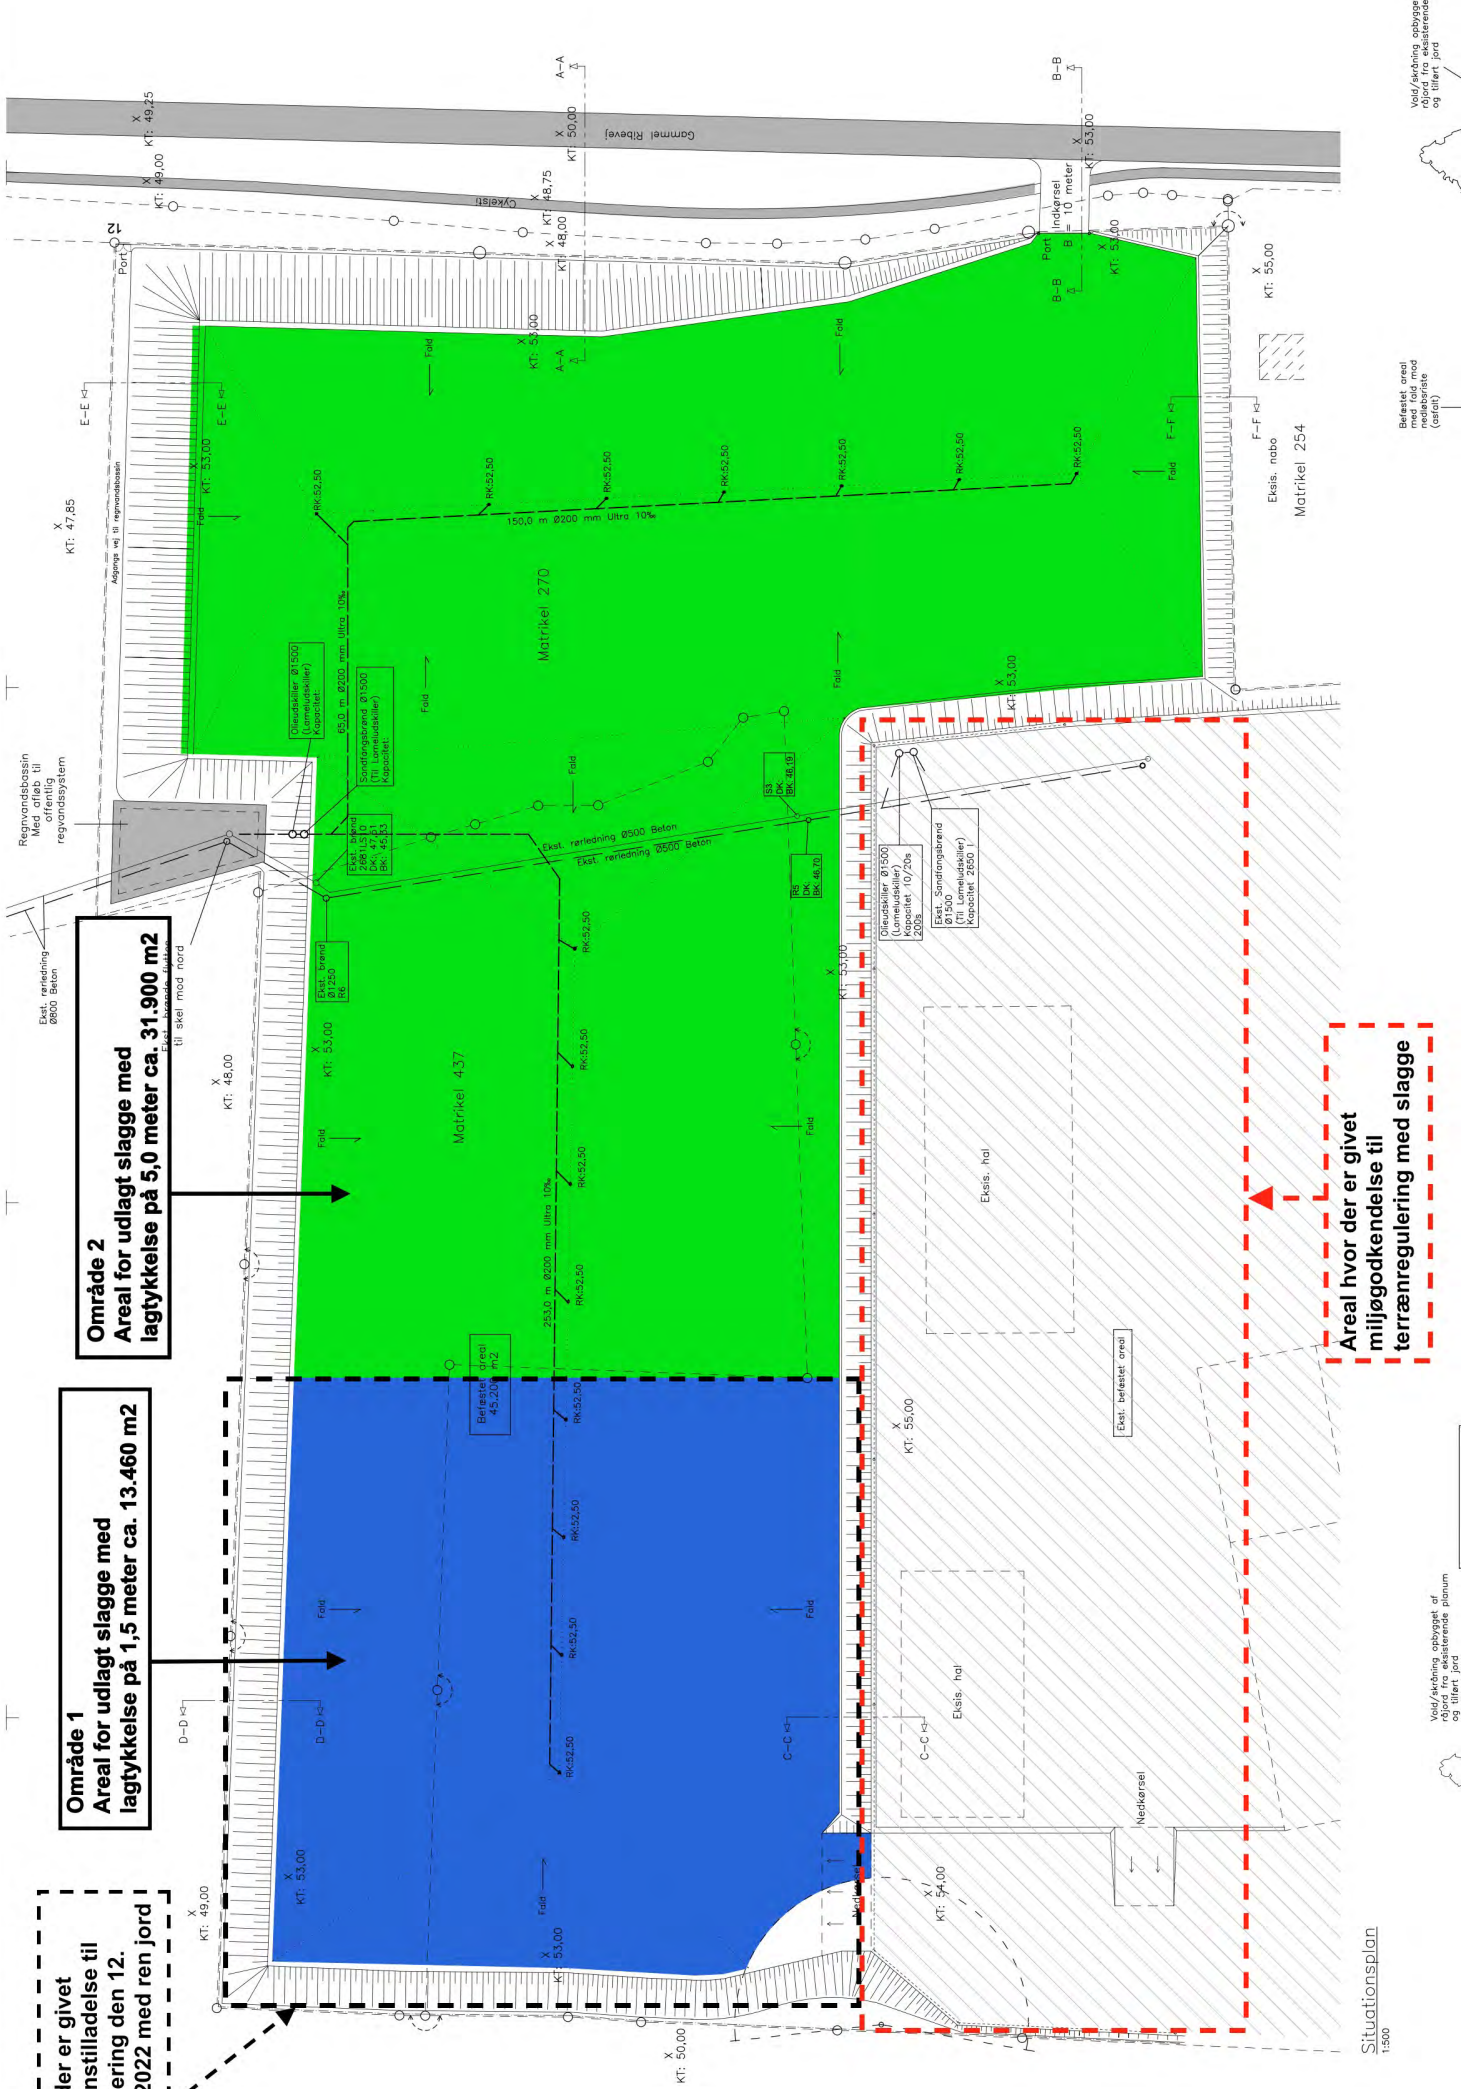


Areal hvor der er givet miljøgodkendelse til terrænregulering med slagge


Situationsplan
1:500

Vold/skæring opbygget af
rørd fra eksisterende planum
og tilført jord

Vold/skæring opbygget
med fald mod
redolensrate
(vands)

Vold/skæring opbygget
rørd fra eksisterende
og tilført jord

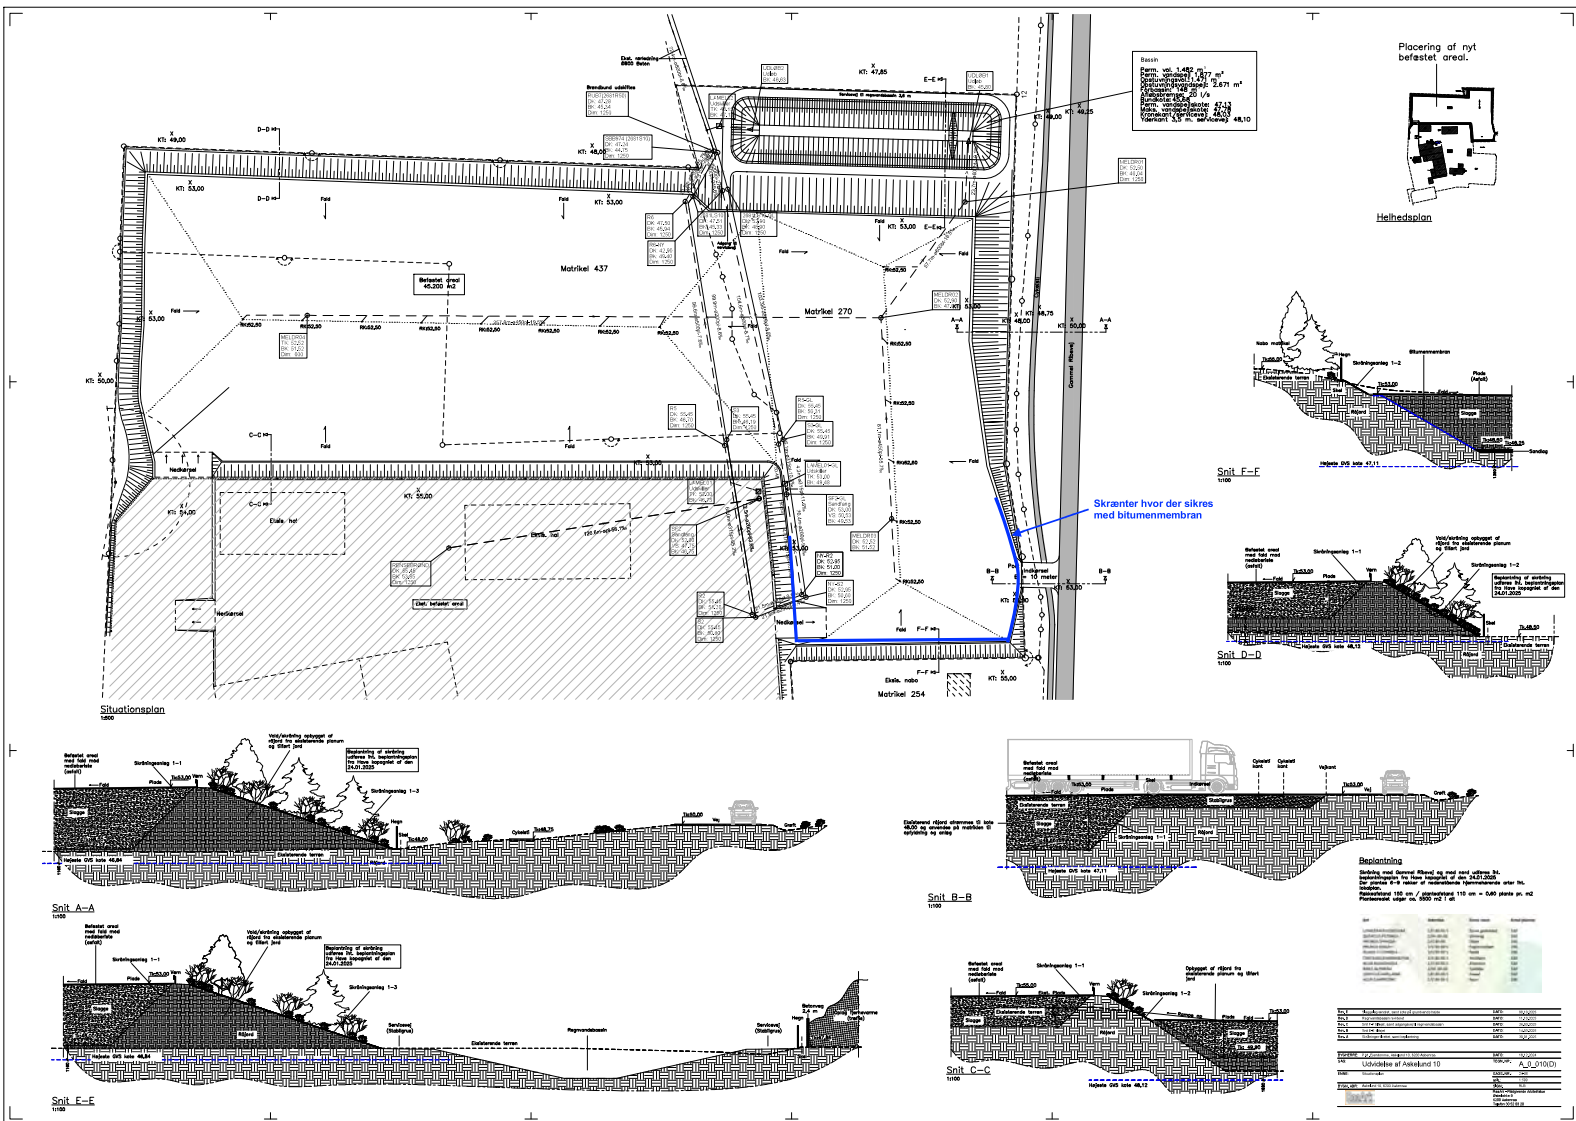

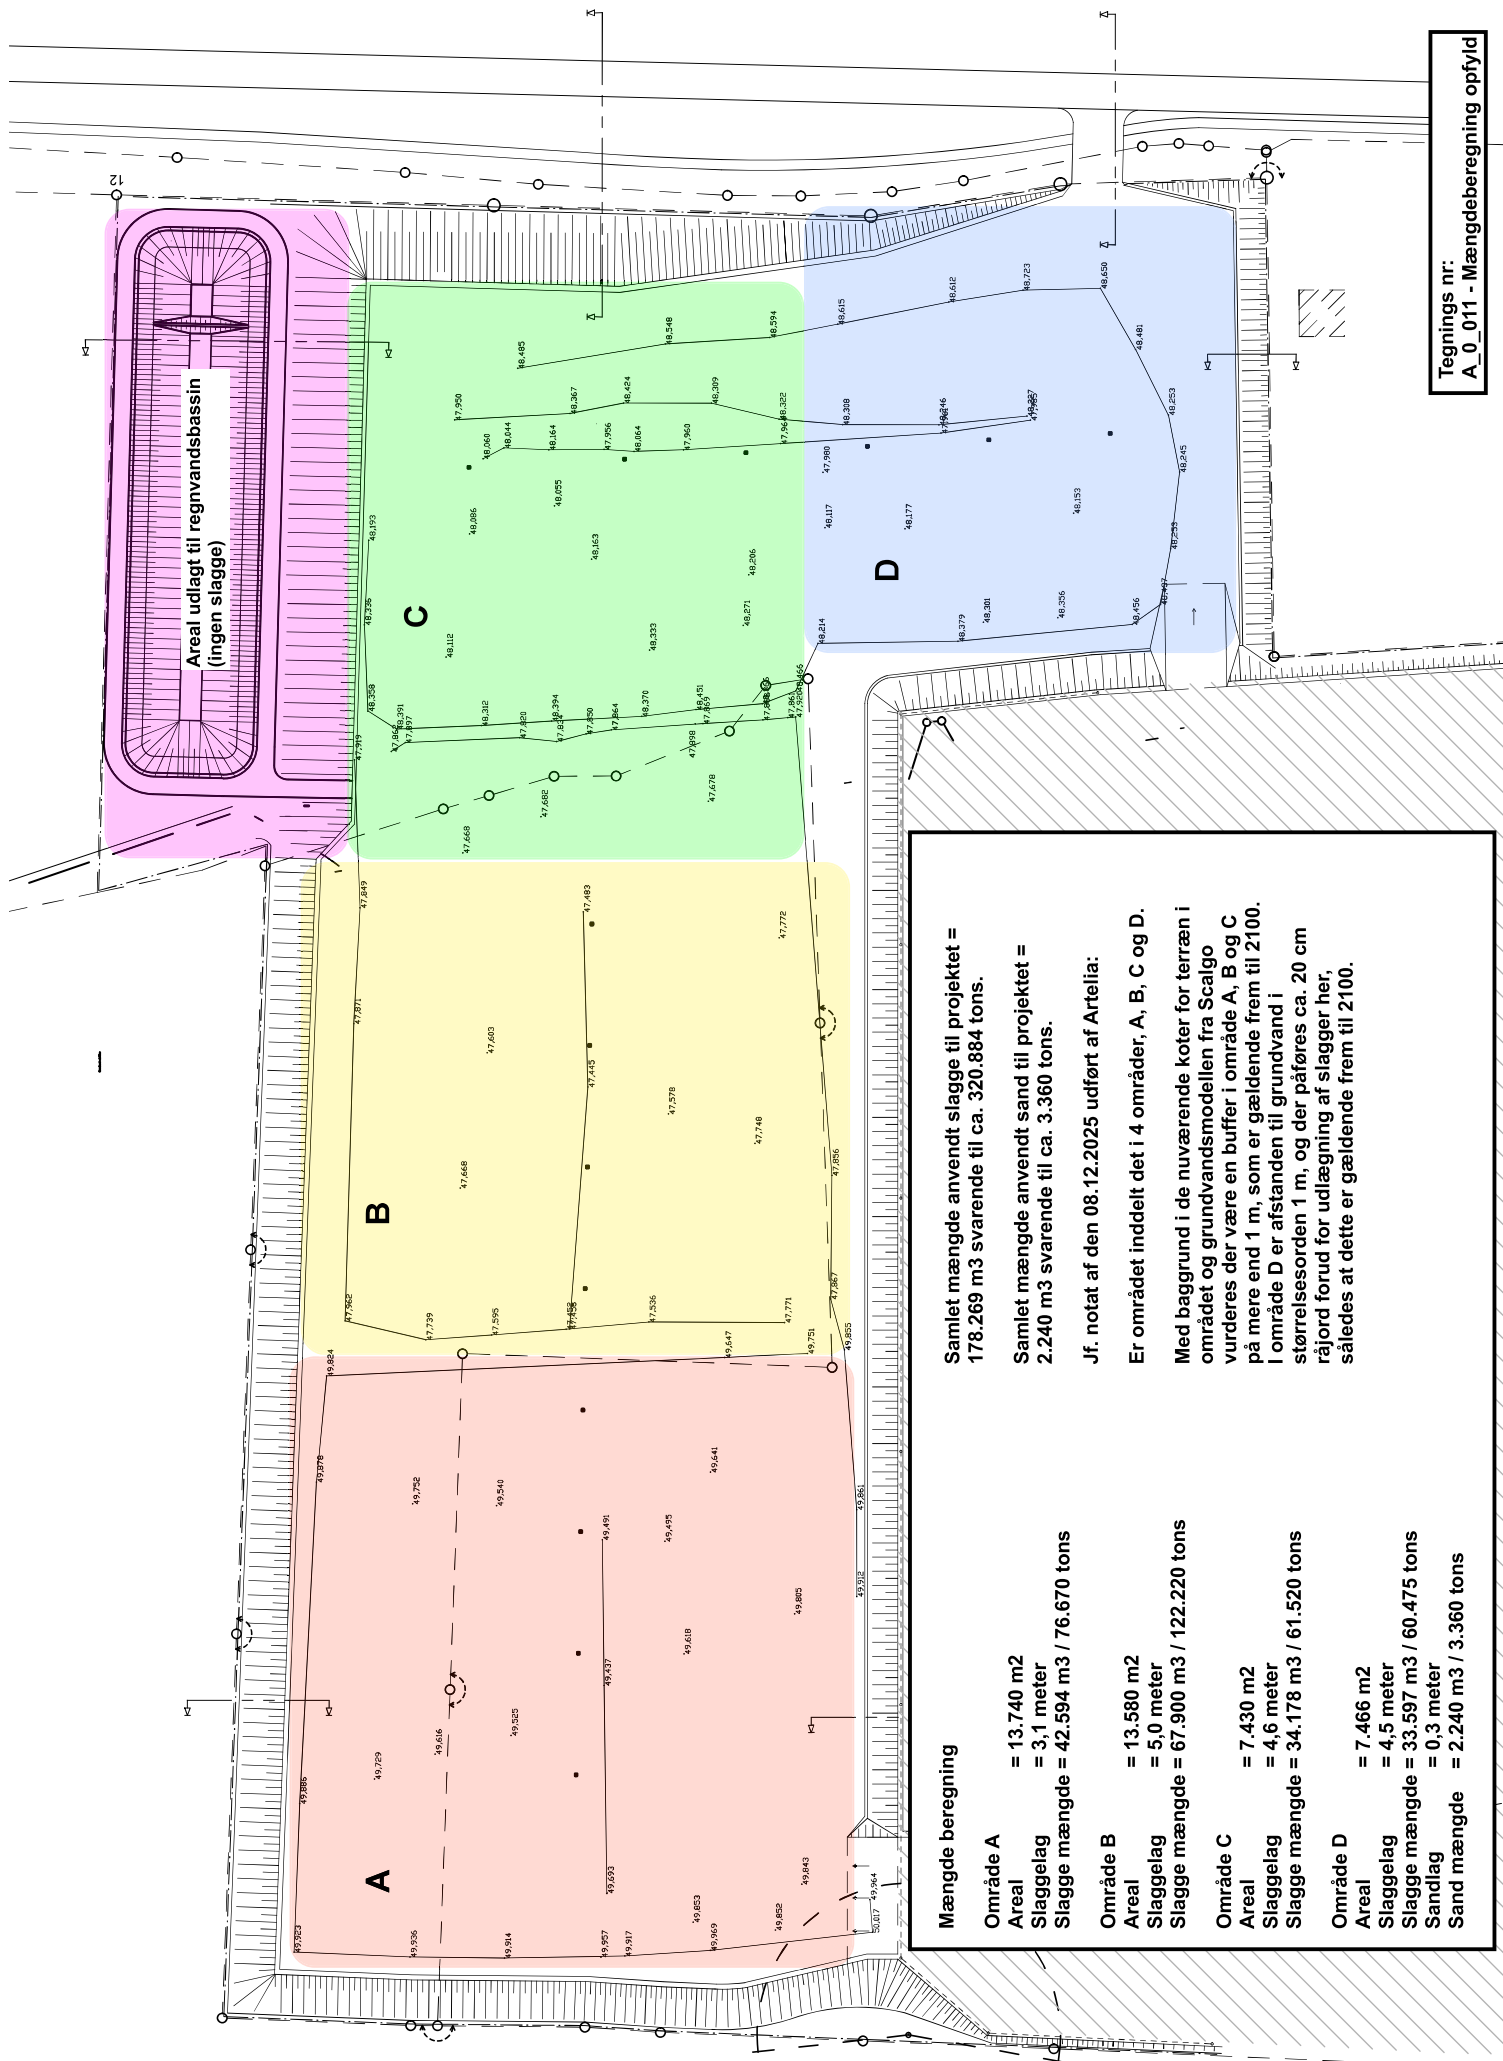

Mængde beregning

Område A	
Areal	= 13.740 m ²
Slagge lag	= 3,1 meter
Slagge mængde	= 42.594 m ³ / 76.670 tons
Område B	
Areal	= 13.580 m ²
Slagge lag	= 5,0 meter
Slagge mængde	= 67.900 m ³ / 122.220 tons
Område C	
Areal	= 7.430 m ²
Slagge lag	= 4,6 meter
Slagge mængde	= 34.178 m ³ / 61.520 tons
Område D	
Areal	= 7.466 m ²
Slagge lag	= 4,5 meter
Slagge mængde	= 33.597 m ³ / 60.475 tons
Sand lag	= 0,3 meter
Sand mængde	= 2.240 m ³ / 3.360 tons


Samlet mængde anvendt slagge til projektet = 178.269 m³ svarende til ca. 320.884 tons.

Samlet mængde anvendt sand til projektet = 2.240 m³ svarende til ca. 3.360 tons.

Jf. notat af den 08.12.2025 udført af Artelia:

Er området inddelt det i 4 områder, A, B, C og D.

Med baggrund i de nuværende koter for terræn i området og grundvandsmodellen fra Scalgo vurderes der være en buffer i områder A, B og C på mere end 1 m, som er gældende frem til 2100. I område D er afstanden til grundvand i størrelsesorden 1 m, og der påføres ca. 20 cm råjord forud for udlægning af slagge her, således at dette er gældende frem til 2100.

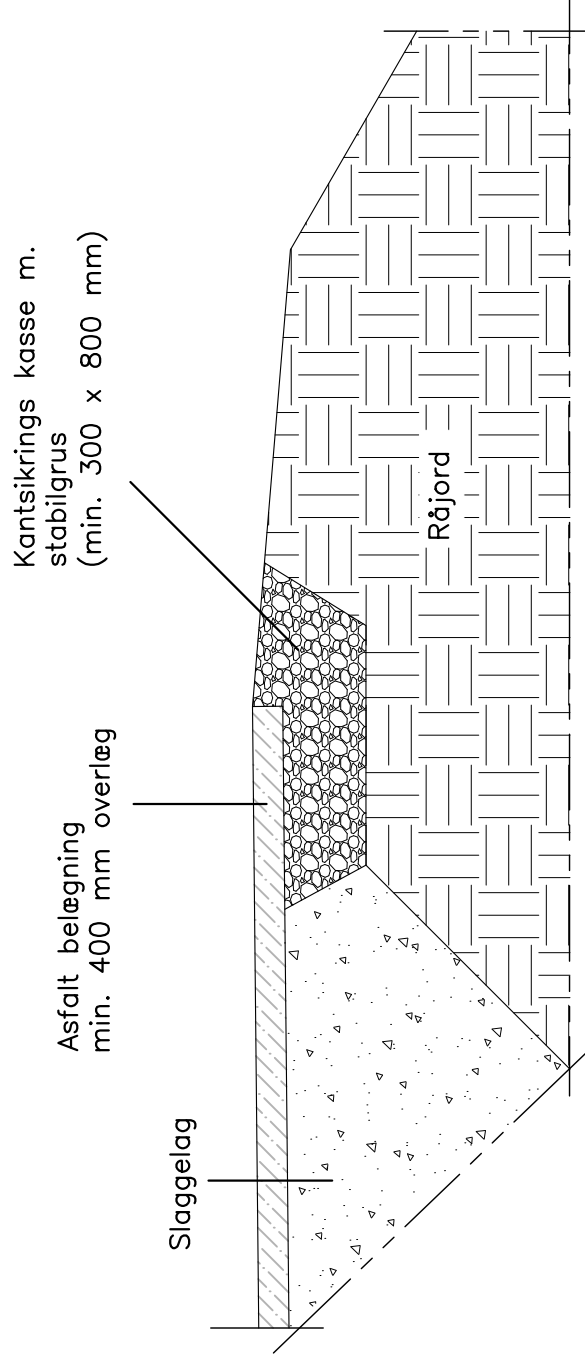

BYGHERRE:	P.M. Ejendomme, Askelund 10, 6200 Aabenraa	DATO:	04.08.2025
SAG:	Udvidelse af Askelund 10 A_3_300		
EMNE:	Udsnit - Asfalt kant		
BYGN. ADR:	Askelund 10, 6200 Aabenraa	SAGS. NR.:	24-06
		MÅL:	1:20
		SIGN.:	RLB
	RaaArk - Rådgivende Arkitektstue Østerløgke 9 6200 Aabenraa Telefon 30 52 08 20		

