

§ 16 a Godkendelse – Egebjergvej 3, 4050 Skibby



I henhold til Lovbekendtgørelse om husdyrbrug og anvendelse af gødning m.v., nr. 520 af 01/05/2019.

§ 16 a Godkendelse til svinebesætning – Egebjergvej 3, 4050 Skibby

Stamdata

Virksomhedens adresse:	Egebjergvej 3, 4050 Skibby
CVR nr.:	26057426
CHR nr.:	99563
Matrikel:	11 b, Ferslev By, Ferslev 1 n, Svanholm Hgd., Krogstrup
Virksomhedens ejer:	Flemming Risbjerg, Egebjergvej 3, 4050 Skibby
Ansøger:	Flemming Risbjerg, Egebjergvej 3, 4050 Skibby
Konsulent:	Heidi Ledskov, hsl@vkst.dk VKST, Fulbyvej 15, 4180 Sorø
Sagsbehandler:	Mette Fjellerad, mfjel@frederikssund.dk Susanne Carlsen, Nordiq Group
Dato for godkendelse:	9. december 2020

Indholdsfortegnelse

§ 16 A GODKENDELSE – EGEBJERGVEJ 3, 4050 SKIBBY	1
INDLEDNING	3
HUSDYRBRUGETS HISTORIK	3
IKKE-TEKNISK RESUMÉ AF PROJEKTET OG DE UNDERSØGTE VÆSENTLIGE ALTERNATIVER TIL TEKNOLOGI, TEKNIK OG FORANSTALTNINGER	3
MEDDELELSE OM MILJØGODKENDELSE	3
VILKÅR FOR HUSDYRBRUGET	5
VILKÅR FOR DRIFT OG INDRETNING	5
VILKÅR FOR STALDE OG PRODUKTIONER	5
VILKÅR FOR AMMONIAKREDUCERENDE MILJØTEKNOLOGI	6
VILKÅR FOR NY GYLLEBEHOLDER	6
VILKÅR FOR VASKEPLADS OG AFLEDNING AF VASKEVAND	6
VILKÅR FOR GYLLEHÅNDTERING	7
VILKÅR FOR TANKNING AF BRÆNDSTOF	7
VILKÅR FOR ENERGI OG VAND	7
VILKÅR FOR FLUEBEKÆMPELSE OG SKADEDYR	7
VILKÅR FOR RENHOLDELSE	8
VILKÅR FOR STØJ	8
VILKÅR FOR UHELD OG DRIFTSFORSTYRRELSER	8
VILKÅR FOR UDARBEJDELSE AF HANDLEPLANER VED UFORUDSETE GENER	8
VILKÅR FOR DRIFTSJOURNAL	9
MILJØLEDELSE I HUSDYRPRODUKTIONEN	9
IE-HUSDYRPRODUKTIONER SKAL UDARBEJDE ET MILJØLEDELSESSYSTEM. MILJØLEDELSESSYSTEMET SKAL SOM MINIMUM INDEHOLDE:	9
VURDERING	9
LOKALISERING	10
FORURENENDE ANLÆG	10
MILJØTEKNOLOGI OG BAT	10
BAT, OPBEVARING OG UDBRINGNING AF HUSDYRGØDNING	11
<i>Vandteknologi på anlæg (BAT)</i>	11
<i>Energiteknologi på ejendommen (BAT)</i>	12
<i>BAT staldteknologi</i>	12
<i>BAT foder</i>	12
AMMONIAKDEPOSITION	12
LUGTEMISSION	14
STØJ	14
AFFALD	14
OLIE OG KEMIKALIER	15
DRIFTSFORSTYRRELSER OG UHELD	15
SAMLET VURDERING	16
LOVGRUNDLAG OG PARTSHØRING	16
KLAGEVEJLEDNING OG OFFENTLIGGØRELSE	17
SØGSMÅL	17
INTERESSENTLISTE FOR HØRINGSPERIODE OG OFFENTLIGGØRELSE	18
NEDENSTÅENDE ER ORIENTERET OM UDKAST TIL MILJØGODKENDELSEN	18
NEDENSTÅENDE ER ORIENTERET OM MILJØGODKENDELSEN	18
<i>Klageberettigede jævnfør husdyrbruglovens § 84</i>	18
<i>Klageberettigede jævnfør husdyrbruglovens § 85</i>	18
<i>Klageberettigede jævnfør husdyrbruglovens § 86</i>	18
<i>Klageberettigede jævnfør husdyrbruglovens § 87</i>	18
<i>Andre</i>	18
<i>Oversigt over bilag</i>	19

Indledning

Flemming Risbjerg har søgt Frederikssund Kommune om miljøgodkendelse til at udvide og optimere so-besætningen på Egebjergvej 3, 4050 Skibby. Dyreholdet vil efter udvidelsen bestå af 1.300 stipladser til søer.

Da der er flere end 750 stipladser til søer, og ammoniakemissionen fra ejendommen er større end 3.500 kg NH₃-N/år, skal husdyrbruget meddeles en miljøgodkendelse i henhold til Lov om husdyrbrug og anvendelse af gødning m.v.¹, §16a (husdyrbrugloven).

Husdyrbrugets historik

Ejendommen har en miljøgodkendelse fra 2016 efter dagældende husdyrbruglov, §12 til at producere 1.000 årssøer. Miljøgodkendelsen er udnyttet.

Ikke-teknisk resumé af projektet og de undersøgte væsentlige alternativer til teknologi, teknik og foranstaltninger

Flemming Risbjerg ønsker at udvide og optimere driften i den eksisterende so besætning på ejendommen, for derved at forbedre økonomien i bedriften. Ejendommen har en miljøgodkendelse fra 2016, og den lovlige produktion er i dag på 1.000 søer. Der ønskes dels en optimering i eksisterende stalde og dels en udvidelse ved byggeri af en ny farestald på ca. 1.600 m² med et produktionsareal på 1.194 m². Produktionen vil stige med ca. 300 søer til i alt ca. 1.300 søer. Der vil dog være ca. 1.380 stipladser på ejendommen fremover, da der skal være plads til et flyttehold på ca. 80 søer. Søerne vil for hver cyklus opholde sig ca. 1 uge i løbestald, ca. 15 uger i drægtighedsstald og ca. 5 uger i farestald. Smågrisene flyttes til smågriseejendommen på Bavnen 2 efter fravæning omkring 4 ugers alderen. De to ejendomme ligger med en afstand, som gør at de teknisk, forurenings- og driftsmæssigt hver især udgør en selvstændig ejendom, og derfor ikke køres i samdrift. Dette betyder også, at de hver især har deres egen miljøgodkendelse med specifikke vilkår for hver ejendom.

Derudover ønskes opført 2 nye fodersiloer a ' 30 t, en overdækket vaskeplads samt en ny gyllebeholder på ca. 3.000 m³. Gyllebeholderen overdækkes med fast teltdug, som er indregnet i ansøgningen som et miljøtiltag til ammoniakreduktion.

Miljøgodkendelsen er udarbejdet af Frederikssund Kommune og ophæver den gældende §12-miljøgodkendelse fra 2016.

Med den nye godkendelsesbekendtgørelse, der trådte i kraft 1. august 2017, skal ejendommens produktion fremadrettet alene vurderes efter størrelsen af produktionsarealet og ikke antallet af dyr.

Nedenfor findes de væsentligste oplysninger omkring driften på ejendommen. Der er lagt vægt på de ændringer, der sker i forhold til den nuværende drift med referencer til den eksisterende miljøgodkendelse.

Alle afskæringskriterier i husdyrgodkendelseslovgivningen er overholdt, og produktionen drives på stedet med størst mulig hensyntagen til natur, naboer og omgivelser.

Meddelelse om miljøgodkendelse

Frederikssund Kommune meddeler miljøgodkendelse til husdyrbruget på Egebjergvej 3, 4050 Skibby med de stillede vilkår. Det ansøgte er behandlet efter § 16a, stk. 2 i husdyrbrugloven.

¹ Husdyrbrugloven: Lovbekendtgørelse 2019-05-01, nr. 520, om husdyrbrug og anvendelse af gødning m.v.

Det er Frederikssund Kommunes vurdering, at miljøgodkendelsen, med de stillede vilkår for indretning og drift af husdyrbruget, ikke vil medføre en væsentlig påvirkning af miljøet.

Miljøgodkendelsen gælder kun for det ansøgte. Der må ikke ske udvidelse eller ændring i produktionsarealet, herunder staldafsnit og gødningsopbevaringsanlæg samt ændres på dyreholdets sammensætning ud over de oplyste i ansøgningen, før ændringen er godkendt af Frederikssund Kommune.

Husdyrbruget skal til enhver tid leve op til gældende regler i love og bekendtgørelser, også selvom disse regler måtte være skærpede i forhold til denne miljøgodkendelse.

Der gøres opmærksom på, at en afgørelse efter § 16a, efter reglerne i husdyrbrugloven, ikke fritager fra krav om tilladelse, godkendelse, dispensation m.v. efter anden lovgivning. Herunder kan det nævnes, at byggetilladelse, ændring af bygningsanvendelse, nedrivningstilladelse, vandindvindingstilladelse, afledning af tagvand m.v. skal søges separat hos Frederikssund Kommune.

Miljøgodkendelsen skal, jævnfør § 40 i bekendtgørelse om tilladelse og godkendelse m.v. af husdyrbrug² (husdyrgodkendelsesbekendtgørelsen) regelmæssigt, og mindst hvert 10. år, tages op til revurdering.

Hvis miljøgodkendelsen ikke udnyttes i 3 på hinanden følgende år, bortfalder den del, der ikke har været udnyttet (kontinuitetsbrud). Udnyttelse anses her for at foreligge, når mindst 25 pct. af det tilladte produktionsareal udnyttes driftsmæssigt. Med driftsmæssig udnyttelse forstås, at der på det pågældende produktionsareal mindst produceres 50 pct. af det mulige inden for rammerne af dyrevelfærdskrav eller andre relevante krav.

Med miljøgodkendelsen følger en række vilkår, som skal overholdes. Det er ejeren af husdyrbruget, som har ansvaret for, at det sker.

² Husdyrgodkendelsesbekendtgørelse: bekendtgørelse om godkendelse og tilladelse m.v. af husdyrbrug, nr. 1261 af 29/11-2019.

Vilkår for husdyrbruget

Frederikssund Kommune meddeler Miljøgodkendelse til husdyrproduktionen på Egebjergvej 3, 4050 Skibby på følgende vilkår:

Vilkår for drift og indretning	
1.	Vilkårene i denne miljøgodkendelse skal, hvis andet ikke er anført, være opfyldt, når det ansøgte staldanlæg er taget i brug.
2.	Ved ophør med husdyrproduktion, skal der udføres begrænsende foranstaltninger mod forurening: – Alle anlæg skal tømmes og rengøres for husdyrgødning, der bortskaffes efter gældende regler. – Restkemikalier, olieaffald, medicinaffald m.v. skal bortskaffes i henhold til affaldsregulativerne.
3.	Frederikssund Kommune skal straks orienteres om følgende forhold: – Ejerskifte af virksomhed – Indstilling af driften for en længere periode
4.	Medarbejdere skal være orienteret om ejendommens miljøgodkendelse og være bekendt med vilkårene i den.

Som følge af vilkår 1 bortfalder den del af miljøgodkendelsen, der ikke er udnyttet inden 3 år fra denne afgørelses meddelelse.

Med "udnyttet" menes, at dyreholdet er udvidet i forhold til tidligere miljøgodkendte produktion.

Vilkår for stalde og produktioner						
5. Husdyrbrugets stalde og produktioner skal være i overensstemmelse med oversigten nedenfor:						
Staldnavn	Staldstørrelse (m ²)	Ventilation	Kildehøjde	Produktion	Antal måneder udegående	Produktionsareal (m ²)
Ansøgt drift						
Drægtighedsstald nord - vest	1399	Mekanisk ventilation	6 m	(#228647) Søer, golde og drægtige. Løsgående, delvis spaltegulv	0	1294
Drægtighedsstald nord - øst	352	Mekanisk ventilation	6 m	(#228650) Søer, golde og drægtige. Løsgående, delvis spaltegulv	0	294
Løbestald	499	Mekanisk ventilation	6 m	(#228652) Søer, golde og drægtige. Individuel opstaldning, delvis spaltegulv	0	270
Polte og gyltestald	571	Mekanisk ventilation	6 m	(#228655) Søer, golde og drægtige. Individuel opstaldning, delvis spaltegulv	0	380
Drægtighedsstald sydvest	619	Mekanisk ventilation	6 m	(#228658) Søer, golde og drægtige. Løsgående, delvis spaltegulv	0	439
Drægtighedsstald sydøst	676	Mekanisk ventilation	6 m	(#228661) Søer, golde og drægtige. Løsgående, delvis spaltegulv	0	640
Ny farestald	1600	Mekanisk ventilation	6 m	(#228664) Søer, diegivende. Kassestier, delvis spaltegulv	0	1194
Sum						4511

Da staldsystemet og produktionsarealet er afgørende for beregningen af ammoniakemission, er der stillet vilkår hertil.

Vilkår for ammoniakreducerende miljøteknologi
6. Den nye farestald skal indrettes med kassestier med delvist spaltegulv, eller et alternativt staldsystem med en tilsvarende eller lavere ammoniakemission.

Da staldtyperne er afgørende for ammoniakberegningen, er der stillet vilkår hertil. Det er med vilkåret tilladt at anvende staldsystemer med en lavere ammoniakemission, end dem der ligger til grund for beregningen.

Vilkår for ny gyllebeholder
7. Ny gyllebeholder skal placeres som ansøgt i tilknytning til eksisterende gyllebeholdere. Placeringen er vist på afgørelsens bilag 1
8. Den nye gyllebeholder skal forsynes med fast overdækning i form af teltoverdækning med indvendigt skørt.
9. Åbning af teltdugen må kun ske i forbindelse med omrøring, tømning og udbringning af gylle.
10. Skader på teltoverdækningen skal repareres inden for en uge efter skadens opståen.
11. Såfremt en skade ikke kan repareres inden for en uge, skal der indgås aftale om reparation inden to hverdage efter skadens opståen. Tilsynsmyndigheden underrettes straks herom.
12. Den afskærmende beplantning nord for den nye gyllebeholder skal reetableres i mindst tre rækker bestående af hjemmehørende træer og buske. Beplantningen skal etableres nord for gyllebeholderen som illustreret på bilag 1.
13. Den afskærmende beplantning skal være opført senest 6 måneder efter at gyllebeholderen er opført.

Af hensyn til begrænsning af nyt byggeri i landzone stiller Frederikssund Kommune vilkår omkring placeringen af den nye gyllebeholder i tilknytning til eksisterende anlæg. Der stilles vilkår om, at eksisterende beplantning der fjernes ved placeringen af ny gyllebeholder skal reetableres nord for den nye beholder.

Da der i ansøgningen er indregnet 50 % ammoniakreduktion i forbindelse med teltoverdækning af den nye gyllebeholder, er der stillet vilkår til fast overdækning af beholderen i henhold til Miljøstyrelsens standardvilkår for fast overdækning med telt.

Vilkår for vaskeplads og afledning af vaskevand
14. Al vask af dyretransporter, gyllevogne og markredskaber skal foregå på støbt plads med afløb til gyllebeholder.

Afvaskning af gylle på udstyr kan udgøre en betragtelig punktkilde. Der er derfor stillet vilkår om, at vask af gyllevogne og dyretransporter kun må foregå på vaskeplads med afløb til gyllebeholder.

Vilkår for gyllehåndtering
15. Håndtering af gylle skal foregå under opsyn.
16. Påfyldning af gyllevogne o.l. skal enten foregå på en plads med afløb til opsamlingsbeholder for flydende husdyrgødning eller med gyllevogne, som har påmonteret pumpe og returløb, således at spild af husdyrgødning undgås.

- | |
|--|
| 17. Det skal sikres, at der ved utilsigtet start ikke pumpes gylle udenfor tanken.
Overpumpningen af gylle skal foregå under opsyn. |
|--|

Spild af gylle og uheld ved håndtering af gylle kan potentielt medføre alvorlig forurening. Der er derfor stillet vilkår til håndtering af gylle.

Vilkår for tankning af brændstof

- | |
|---|
| 18. Tankning af brændstof skal til enhver tid ske på en plads med fast og tæt bund.
Tankningen skal ske under opsyn. |
|---|

Frederikssund Kommune har stillet vilkår om, at tankningsområdet for brændstof skal være udformet sådan, at der ikke kan ske afløb til og forurening af jord, kloak, overfladevand eller grundvand. Vilkåret er stillet, da der er risiko for spild på jorden, der hvor traktorer og andre motoriserede landbrugsmaskiner påfyldes med brændstof.

Vilkår for energi og vand

- | |
|--|
| 19. Bedriftens energiforbrug (el, diesel og fyringsolie) samt vandforbrug skal årligt aflæses og registreres i en driftsjournal. |
| 20. Stiger husdyrbrugets energi- og/eller vandforbrug utilsigtet, skal der i forbindelse med tilsyn fremlægges virkemidler til nedbringelse af forbruget. Processen med at finde og efterfølgende implementere disse virkemidler skal finansieres af husdyrbruget. |
| 21. Ventilationsanlægget skal vedligeholdes og efterses i henhold til producentens anvisninger for det pågældende anlæg. Ventilationssystemet skal rengøres ved hvert holdskifte. |
| 22. Der skal på ejendommen foretages et energieftersyn af et energiselskab eller -konsulent, hvor de energiforbrugende processer i ejendommen gennemgås. På baggrund af energieftersynet skal der udarbejdes en rapport som indeholder resultater og evt. konkrete energispareforslag. |
| 23. Rapporten skal senest 6 måneder efter at afgørelsen er meddelt. |

Energieffektiv udnyttelse er BAT jf. BAT-konklusionerne³ for intensivt opdræt af fjerkræ og svin, pkt. 1.6. Der er derfor stillet vilkår til overvågning af energiforbruget og energieftersyn til afdækning af eventuelle energioptimeringer på bedriften.

Vilkår for fluebekæmpelse og skadedyr
--

- | |
|---|
| 24. På husdyrbruget skal der foretages effektiv fluebekæmpelse i overensstemmelse med de fastsatte retningslinjer fra Aarhus Universitet, Institut for Agroøkologi. |
| 25. Hele ejendommen og dens omgivelser skal holdes i en renlig og ryddelig stand og opbevaring af foder skal ske på en sådan måde, at der ikke opstår risiko for tilhold af skadedyr (rotter m.v.). |

For at undgå opformering af skadedyr, er der stillet vilkår omkring forebyggelse og bekæmpelse af skadedyr.

Vilkår for renholdelse

- | |
|---|
| 26. Det skal sikres, at staldene, udenoms-arealer og fodringsanlæg holdes rene. |
| 27. Driften af ejendommen må ikke medføre væsentlige støvgener uden for ejendommens eget areal. |

³ KOMMISSIONENS GENNEMFØRELSESAFGØRELSE (EU) 2017/302 af 15. februar 2017 om fastsættelse af BAT (bedste tilgængelige teknik)-konklusioner i henhold til Europa-Parlamentets og Rådets direktiv 2010/75/EU for så vidt angår intensivt opdræt af fjerkræ eller svin

Jf. BAT-konklusionerne for intensivt opdræt af fjerkræ og svin pkt. 1.2d er det BAT at udføre rengøring af strukturer og udstyr samt udføre skadedyrsbekæmpelse for at forebygge eller reducere miljøpåvirkningerne fra husdyrproduktionen. Der er derfor stillet vilkår hertil.

Frederikssund Kommune gør opmærksom på, at opbevaring af foder skal ske på en sådan måde, at det sikrer mod skadedyr (rotter mv.).

Vilkår for støj				
28. Husdyrbrugets samlede bidrag til støjbelastningen i omgivelserne må ikke overstige følgende værdier, målt ved nabobeboelser eller deres opholdsarealer, angivet som det ækvivalente, konstante, korrigerede støjniveau målt i dB(A). Tallene i parentes angiver midlingstiden ⁴ inden for den pågældende periode:				
Dag	Kl. 07-18	55 dB(A)	(8 timer)	
Aften	Kl. 18-22	45 dB(A)	(1 time)	
Nat	Kl. 22-07	40 dB(A)	(1/2 time)	
Lørdag	Kl. 07-14	55 dB(A)	(7 timer)	
Lørdag	Kl. 14-22	45 dB(A)	(4 timer)	
Søn- og helligdag	Kl. 07-22	45 dB(A)	(8 timer)	

Husdyrbrugets aktiviteter skal overholde Miljøstyrelsen retningslinjer for støj. På grund af husdyrbrugets placering, er det kun relevant at stille vilkår til boliger i landzone (områdetype 8). Ved en konkret vurdering fastsættes støjgrænserne for husdyrproduktionen til støjgrænserne svarende til områdetype 3, grundet husdyrproduktionens tekniske installationer, herunder mekanisk ventilationsanlæg.

Vilkår for uheld og driftsforstyrrelser
29. Husdyrproduktionen skal have udarbejdet en beredskabsplan der er let tilgængelig og synlig for de ansatte og øvrige, der færdes på ejendommen.
30. Beredskabsplanens indhold skal udleveres til evt. indsatsleder/miljømyndighed i forbindelse med uheld, forureninger, brand, ol.

Jf. BAT-konklusionerne for intensivt opdræt af fjerkræ og svin pkt. 12c er det BAT at udarbejde en beredskabsplan for forhold omkring uventede emissioner og forureninger, f.eks. brand og forurening. Der er derfor stillet vilkår omkring udarbejdelse af beredskabsplan.

Vilkår for udarbejdelse af handleplaner ved uforudsete gener
31. Hvis Frederikssund Kommune vurderer, at eventuelle klager om støj-, lugt-, støv-, rystelser- og/eller lysgener er velbegrundede, skal husdyrbruget udarbejde en handlingsplan og eftervise at de stillede krav er overholdt. Handlingsplanen skal godkendes af Frederikssund Kommune.
32. Udgiften til støjmålingerne afholdes af ansøger og udføres af akkrediteret firma i overensstemmelse med Miljøstyrelsens vejledninger.

Husdyrproduktion generelt må ikke medføre væsentlige gener til omgivelserne. Der er derfor stillet vilkår omkring dokumentation og handleplan for husdyrbrugets drift, såfremt der skulle forekomme væsentlige gener ved de omboende.

Vilkår for driftsjournal
33. Der skal føres en logbog for gyllebeholderen, hvori eventuelle skader på teltoverdækningen noteres med angivelse af dato for skaden samt dato for reparation. Logbogen skal opbevares på husdyrbruget i mindst fem år og forevises på tilsynsmyndighedens forlangende.

⁴ Midlingstiden er en gennemsnitlig måling over tid kombineret med middelværdien over tid.

34. Følgende materiale skal som et minimum til enhver tid kunne forevises tilsynsmyndigheden:

- Dokumentation for produktionsniveau: f.eks. udtræk fra CHR og evt. produktionsrapporter, flyttelister og slagteriafregninger. Dokumentationen skal opbevares i min. 3 år.
- Regnskabsbilag fra destruktionsanlæg for døde dyr
- Kvitteringer for aflevering af affald minimum 3 år tilbage.
- Driftsjournal for ventilationsanlægget med oplysninger om rengøring og kontrol samt eventuelle driftsforstyrrelser på ventilationsanlægget, herunder driftsnedbrud. Driftsjournalen skal ajourføres inden for en uge fra driftsforstyrrelsen.
- Årlig registrering af el-, diesel-, fyringsolie, vandforbrug.
- Ajourført lagerregnskab for husdyrgødning.
- Opdateret beredskabsplan.

Frederikssund Kommune stiller vilkår omkring udarbejdelse af en driftsjournal for husdyrbruget. Driftsjournalen har til formål at dokumentere at de stillede vilkår i miljøgodkendelsen samt lovens krav på området er overholdt. Der er metodefrihed omkring udformningen af driftsjournalen.

Miljøledelse i husdyrproduktionen

IE-husdyrproduktioner skal udarbejde et miljøledelsessystem. Miljøledelsessystemet skal som minimum indeholde:

- miljøpolitik med afsæt i husdyrbrugets miljøforhold
- miljømål fastsat med afsæt i miljøpolitikken
- handlingsplan for det/de fastsatte miljømål
- mindst én årlig evaluering af miljøarbejdet herunder evt. justeringer af mål og handlingsplaner
- mindst én årlig gennemgang af miljøledelsessystemet

Kravet er fastsat ved lov⁵, og Frederikssund Kommune stiller derfor ikke vilkår herom. Husdyrbruget skal kunne dokumentere, at der gennemføres og overholdes et miljøledelsessystem i overensstemmelse med lovgivningens krav f.eks. digitalt eller i form af dokumenter. Dokumentationen skal opbevares i 5 år og kunne forevises på forlangende i forbindelse med tilsyn.

Vurdering

Ansøgningsmaterialet og den medfølgende projektbeskrivelse med konsekvensvurdering er gennemgået, vurderet og fundet tilfredsstillende. Der lægges i vurderingen vægt på, at afskæringskriterierne i husdyrbrugloven er overholdt for det ansøgte projekt. Se miljøkonsekvensrapport i bilag 2.

Lokalisering

Husdyrbruget ligger indenfor et område, der i Kommuneplanen er registreret som værdifuldt kulturmiljø.

Ansøger har redegjort for, at ændringen er erhvervsmæssigt nødvendig, og at den ikke vil påvirke værdifulde bebyggelser, kulturmiljøer eller det omgivende landskab negativt. Ejendommen ligger ikke indenfor bygge- eller beskyttelseslinjer af nogen art.

Der er en vandboring med DGU.nr 199.1139 på ejendommen. Boringen ligger ca. 50 meter fra det nye staldanlæg, og afstandskravet på 25 meter mellem staldanlægget og boringen er derfor

⁵ § 42 i Bekendtgørelse nr. 1261 af 29/11-2019 om godkendelse og tilladelse m.v. af husdyrbrug (husdyrgodkendelsesbekendtgørelsen)

overholdt. Den nye gyllebeholder placeres nærmere end 30 meter fra skellet til matrikel 1 n, Svanholm Hgd., Krogstrup. Der er imidlertid ikke tale om et naboskel, da ansøger selv ejer matriklen. Det vurderes derfor ikke, at der skal dispenseres fra afstandskravet.

De ansøgte bygninger i form af staldanlæg, gyllebeholder og fodersiloer placeres i tilknytning til eksisterende ejendom og opføres i de samme materialer og farver som eksisterende bygninger. Den afskærmende beplantning omkring ejendommen reetableres når anlægsændringerne er gennemført. Der er stor afstand til omboende, og ændringerne vurderes derfor ikke at være til gene i landskabet. Kommunen vurderer, at ændringen ikke er i strid med kommuneplanen på grund af de anførte afhjælpende foranstaltninger.

Forurenende anlæg

Det angives på situationsplanen, at der opføres en overdækket vaskeplads. Vaskepladsen er ikke nærmere beskrevet i ansøgningen. Vaskepladser med afløbsvand indeholdende gylle- og pesticidrester kan potentielt medføre en stor punktforurening. Der stilles derfor vilkår om, at afløb fra vaskeplads skal ske til gyllebeholder, så afløbsvandet udbringes på landbrugsarealer sammen med den øvrige gylle fra ejendommen.

Miljøteknologi og BAT

Det er i ansøgningen redegjort for, at BAT-niveauet for ammoniakemission er overholdt via ejendommens valgte staldsystemer samt overdækning af den nye gyllebeholder med fast teltdug.

Tabel 1: Beregning af BAT-niveau for ammoniakemission og overholdelse af BAT-krav

Samlet BAT beregning			
	Stalde	Lagre	Total
Samlet BAT krav (kg NH ₃ -N /år)	4750	668	5418
Faktisk emission (kg NH ₃ -N /år)	4833	534	5368
Forskel (kg NH ₃ -N /år)	-	-	50
Vejledende BAT Overholdt?	-	-	Ja

Ansøger oplyser, at den eksisterende gyllebeholder på 3.036 m³ også overdækkes med fast teltdug. Det er dog ikke indregnet i ansøgningen som et middel til ammoniakreduktion, hvorfor der ikke stilles vilkår hertil.

Opbevaringslagre med miljøteknologi		
Lagernavn	Beskrivelse af miljøteknologi	NH ₃ -N effekt (%)
Ansøgt drift		
Gyllebeholder 1 - 3.036 m ³	Teltoverdækning	0,0
Gyllebeholder 3 - 3.036 m ³	Teltoverdækning	50,0

For IE-husdyrbrug er der derudover en række BAT-tiltag relateret til ejendommens management.

Ansøger oplyser i den forbindelse følgende:

- Ejendommen drives efter princippet "godt landmandskab".
- Bedriftens evt. medarbejdere bliver løbende uddannet gennem kurser, efteruddannelse og deltagelse i erfagrupper.
- Medarbejderne vil blive orienteret om ejendommens miljøgodkendelse og være bekendt med vilkårene i miljøgodkendelsen.
- Affald bortskaffes så vidt mulig til genbrug. Ikke genbrugbart affald afleveres på den lokale genbrugsstation.
- Rengøring i og omkring ejendommen foretages jævnlig for at undgå uhygiejniske forhold og for at nedsætte risikoen for tilhold af eventuelle skadedyr, samt for at mindske risikoen for lugtgener for omkringboende.
- Vand- og energiforbrug opgøres årligt i forbindelse med ejendommens regnskab.
- I ejendommens effektivitetskontroller registreres desuden foderforbrug, produktionsresultater og lign.
- Der er udarbejdet en beredskabsplan, der beskriver forholdsregler i forbindelse med uheld med kemikalier og gylle, brand m.m.

BAT, opbevaring og udbringning af husdyrgødning

Det er BAT af sikre tilstrækkelig opbevaringskapacitet og at udbringe gødning i henhold til Husdyrgødningsbekendtgørelsen. Det er BAT for opbevaring af gylle, at gyllebeholderne efterlever kravene i BREF-dokumentet. Dvs. at beholderne er faste tanke, der kan modstå mekaniske, termiske og kemiske påvirkninger. Sider og bunde er tætte og korrosionsbeskyttede. Tankene tømmes ca. 1 gang årligt for inspektion og evt. reparationer. Opbevaring af svinegylle i gylletank, opfattes som BAT. Der er fastsat en lang række lovregulerede forhold, der er med til at sikre lav ammoniakfordampning, og sikre lækager. Disse regler indebærer bl.a. 10-årig beholderkontrol.

Der anvendes desuden BAT i forhold til udbringning af husdyrgødning, da der er minimum 9 måneders opbevaringskapacitet i gyllebeholderne på ejendommen, og husdyrgødningen udbringes miljømæssigt optimalt, når planternes optagelse af næringsstoffer er optimal.

Vandteknologi på anlæg (BAT)

Ifølge BREF der vedrører fjerkræ og svineproduktion, anvendes der BAT når der er anvendes højtryksrensning til vask af stalde, og når drikkenipler er placeret over trug.

- Der foretages højtryksvask af stalde mellem hvert hold af grise.
- Drikkenipler placeres over fodertrug, så spild undgås.
- Stalde sættes i blød inden vask, hvilket nedsætter forbruget af vand.
- Drikkevandsnipler mm efterses og udskiftes når det skønnes nødvendigt.
- Vandforbruget registreres og monitoreres løbende for at forebygge spild og for at sikre at ødelagte vandvær opdages.

Energiteknologi på ejendommen (BAT)

Ifølge referencedokumentet for bedste tilgængelige teknikker (BREF), der vedrører fjerkræ og svineproduktion, anvendes der BAT, når der er etableret (delvis) lavenergibelysning, eftersyn og rengøring af ventilatorer, temperaturstyring, der sikrer temperaturkontrol, og minimumsventilation i perioder, hvor der ikke er behov for ret stor ventilation.

- Der sørges for jævnlig inspektion og rengøring af ventilationskanaler og ventilatorer.
- Der sørges for, at unødigt belysning og andet energispild undgås.
- Der vil ved den normale daglige drift ikke være arbejdsprojektør på ejendommen.

Det fremgår af ansøgningen, at der laves energigennemgang af ejendommen. Frederikssund Kommune stiller derfor vilkår om energigennemgang med udarbejdelse af rapport.

Der er valgt fast overdækning af den nye gyllebeholder som BAT-tiltag. Andre alternativer er beskrevet i bilag 3 og fravalgt pga. de større omkostninger i forhold til teltoverdækningen.

BAT staldteknologi

Stalde er indrettet med delvis fast gulv og spalier i gøde-arealet, hvilket er BAT. Dyrevelfærdskravene til rode- og beskæftigelsesmateriale opfyldes i overensstemmelse med lovkraft med træklodser. Dyrene fodres efter deres behov. Dette giver en målrettet fodringsstrategi til de enkelte grupper. Når det enkelte dyr bliver fodret efter dets behov, giver det en mindre udskillelse af N og P i gødningen. Dette sammenholdt med godt management og en god hygiejne i staldene, vil det kunne begrænse lugt og ammoniak. Drikkenipler tjekkes ofte og udskiftes, hvis de drypper. Renholdelse og vedligeholdelse af ventilation og foderanlæg vil holde energiniveauet på et acceptabelt niveau.

BAT foder

Der er meget fokus på fodring, idet fodringen er essentiel for dyrenes tilvækst og trivsel. I forbindelse med effektivitetskontrol og optimering af produktionen bliver ejendommens foderforbrug nøje gennemgået, således at fodereffektiviteten optimeres, samtidig med at der tages hensyn til prisudvikling på foder. Som udgangspunkt vil der blive anvendt foder med optimeret indhold af rå protein og fosfor.

- Foderplaner udarbejdes i samarbejde med foderkonsulent, og det sikres, at der anvendes den for ejendommen bedste viden inden for svinefodring.
- Mindst 1 gang årligt gennemgås foderplaner for optimeringer, fejl, mm. Herefter justeres foderplanerne løbende.
- Foderet indeholder et fosfor- og råproteinindhold inden for de vejledende niveauer.

Ammoniakdeposition

Merdeposition/totaldeposition af ammoniak til natur holder sig indenfor kriterierne i husgodkendelsesbekendtgørelsen for alle omkringliggende naturområder. Ændringen af husdyrproduktionen medfører en meremission med ammoniak på ca. 1504 kg $\text{NH}^3\text{-N}/\text{år}$ i forhold til nu driften og ca. 1857 kg $\text{NH}^3\text{-N}/\text{år}$ i forhold til 8-årsdriften, som følge af udvidelsen af husdyrproduktionen.

Nærmeste kategori 1-naturområder ligger mere end 4 km fra husdyrproduktionen. På grund af den store afstand påvirkes kategori 1-natur ikke med ammoniak fra husdyrproduktionen.

Nærmeste Kategori 2-naturområde er et overdrev ca. 1,4 km vest for husdyrproduktionen. Den samlede ammoniakdeposition fra husdyrbruget på naturområdet er beregnet til 0,1 kg N/år, mens udvidelsen hverken i forhold til nu driften eller 8-årsdriften medfører en merbelastning med ammoniak på naturområdet.

Der er beregnet ammoniakdeposition på flere kategori 3 sø- og moseområder omkring husdyrproduktionen. Ændringen af husdyrproduktionen medfører en maksimal merdeposition på 0,1 kg N/år på en kategori 3 mose syd for ejendommen. Total-depositionen er beregnet til maksimalt 0,3 kg N/år på kategori 3- natur omkring ejendommen. Der er en enkelt potentiel ammoniakfølsom skov placeret nord for ejendommen. Der er ikke beregnet ammoniakdeposition på skoven, men Frederikssund Kommune vurderer på baggrund af placeringen og afstanden af skoven, at ammoniakdepositionen svarer til depositions-beregningen for naturområdet benævnt "Svanholm mose" i tabel 2. Ammoniakdepositionen til skoven er beregnet til en merbelastning på 0,1 kg N/ha/år og ligger således indenfor afskæringskriteriet for kategori-3 natur.

Tabel 2: Oversigt over ammoniakemission til omkringliggende naturområder.

Samlet emission: 5367,6 (kg NH ₃ -N/år)	Meremission (8 års-drift): 1857,3 (kg NH ₃ -N/år)	Meremission (nudrift): 1504,5 (kg NH ₃ -N/år)
---	---	---

Oversigt af naturpunkter

Navn:	Kategori:	Opretter:	Kumulation:	Ruhed natur:	Merdeposition (kg N/ha/år):		Totaldeposition (kg N/ha/år):
					8-års drift	Nudrift:	
Svanholm mose	Kategori 3	Sagsbehandler	0	Mk	0,1	0,1	0,3
Mose - syd	Kategori 3	Ansøger	0	Mk	0,1	0,1	0,2
Kat. 1 Overdrev - sydøst	Kategori 1	Ansøger	0	Bn	0,0	0,0	0,0
Kat. 2 Overdrev - sydvest	Kategori 2	Ansøger	0	Bn	0,0	0,0	0,1
Mose - sydvest	Kategori 3	Ansøger	0	Mk	0,1	0,1	0,3
Sø - syd	Kategori 3	Ansøger	0	V	0,2	0,1	0,5
Sø - sydvest	Kategori 3	Ansøger	0	V	0,2	0,2	0,6
Sø - nordvest	Kategori 3	Ansøger	0	V	0,2	0,2	0,7
Sø - vest	Kategori 3	Ansøger	0	V	0,5	0,4	1,7

Ansøger har beregnet ammoniakdepositionen på en række søer i området omkring husdyrbruget. Ingen af de omkringliggende søer vurderes som kvælstoffølsomme, og ingen af søerne har en merdeposition større end 0,5 kg N/ha/år. Det er Frederikssund Kommunes vurdering, at søer ikke er omfattet af bestemmelserne omkring kategori-3 natur jf. husdyrbrugloven, og at der derfor ikke skal vurderes på ammoniakpåvirkningen af søer. Almindeligvis er kvælstofpåvirkningen af søer langt større fra andre kilder end bidraget fra deposition fra luften.

Ansøger har i konsekvensrapporten redegjort for, at projektet ikke medfører væsentlig påvirkning af bilag IV arter eller Natura 2000 områder. Frederikssund Kommune er enig i denne vurdering, da de nye anlæg placeres i tilknytning til ejendommen uden konsekvenser for omkringliggende naturområder. Det nærmeste internationale naturbeskyttelsesområde er habitatområde H245 "Kyndby Kyst", som ligger mere end 4 km nordvest for ejendommen.

Lugtemission

Lugtgenekriteriet for husdyrproduktionen er overholdt, idet beregningerne i ansøgningen viser, at boligerne i hhv. landzone, samlet bebyggelse og byzone ligger udenfor de tre områders respektive geneafstande. Konsekvensområdet for ejendommens lugtafgivelse er beregnet ud fra FMK-modellen. For det ansøgte projekt er konsekvensområdet beregnet til 707 meter. Konsekvensområdet vil sige det område, hvor lugten fra ejendommen kan konstateres – uden at den af den grund vurderes at være til gene for omkringboende.

Tabel 3: Beregning af geneafstande for lugt for byzone, samlet bebyggelse og enkeltbolig i landzone

Bebyggelse	Kumulation	Model	Ukorrigeret geneafstand	Korrigeret geneafstand	Vægtet gennemsnits- afstand	Genekriterie overholdt
Saltsøgårdsvej 3 	0	FMK	160,1	160,1	706,1	Ja
Bygaden 25B 	0	FMK	284,6	284,6	1079,2	Ja
Skibby By, Skibby 	0	FMK	506,3	506,3	2094,4	Ja

Konsekvenszone: 707 m

Frederikssund Kommune vurderer derfor, at husdyrbrugets lokaliseringsforhold er tilfredsstillende i forhold til byzone, samlet bebyggelse og nabo, da der er stor afstand til de omboende.

På grund af afstanden til naboerne og fordi de to af gyllebeholderne er overdækkede, er der ikke stillet vilkår omkring tidspunkter for pumpning af gylle.

Støj

Der forekommer støj fra ejendommen primært i forbindelse med intern og ekstern transport samt staldventilation. Transport på offentlig vej er ikke reguleret igennem husdyrbrugloven. Der er stor afstand til naboejendomme, og der vurderes ikke at være støjgener fra ejendommen.

Frederikssund Kommune vurderer, at der skal stilles vilkår til maksimale støjgrænser til boliger i landzone svarende til område 3 i Miljøstyrelsens vejledning om ekstern støj fra virksomheder⁶.

Affald

Husdyrbruget er omfattet af reglerne i affaldsbekendtgørelsen⁷ og Affaldsaktørbekendtgørelsen⁸, samt Frederikssund Kommunes Regulativ for Erhvervsaffald. Der er derfor ikke stillet vilkår omkring håndtering og bortskaffelse af affald.

Døde dyr opbevares overdækket med kadaverkappe på fast areal med spalter. Døde dyr afhentes af DAKA 1-2 gange ugentligt eller efter behov. Afhentningen sker normalt inden 24 timer efter anmeldelse, hvis det ikke er op til weekend eller helligdag.

Erhvervsaffald kan afleveres på kommunens genbrugsstationer mod betaling. Der kan afleveres op til 200 kg farligt affald pr. år på genbrugsstationen, men større mængder skal afhentes via en godkendt transportør⁹.

Kvitteringer på korrekt bortskaffelse for affaldstyper under kategorien "farligt affald" skal gemmes i mindst 5 år og skal kunne forevises på miljøtilsyn, når kommunen beder om det.

Ansøger oplyser, at veterinært affald afleveres på genbrugsstationen. Genbrugsstationen modtager imidlertid ikke klinisk risikoaffald. Medicinrester og kanyler skal derfor bortskaffes på anden vis, typisk gennem dyrlægen. Frederikssund Kommune vurderer dette som et tilsynsanliggende, og stiller derfor ikke vilkår hertil.

Olie og kemikalier

Ansøger har oplyst, at der ikke forekommer sprøjtemidler på ejendommen, da der ikke er tilknyttet markdrift.

⁶ Vejledning fra Miljøstyrelsen. Ekstern støj fra virksomheder. Vejl. nr. 5/1984

⁷ Bek. nr. 224 af 08/03-2019 om affald

⁸ Bek. nr. 1753 af 27/12-2018 om affaldsregulativer, -gebyrer og -aktører m.v.

⁹ § 10 stk. 5 i Bekendtgørelse om affaldsregulativer, -gebyrer og -aktører m.v.

Ansøger har ligeledes oplyst, at der ikke forekommer olieprodukter på ejendommen, da maskiner serviceres på autoriseret værksted.

Frederikssund Kommune har udarbejdet "Forskrift for opbevaring af miljøfarlige råvarer, affald, stoffer og produkter". Forskriften skal til en hver tid efterleves på ejendommen.

Frederikssund Kommune har stillet vilkår om, at tankningsområdet for brændstof skal være udformet sådan, at der ikke kan ske afløb til og forurening af jord, kloak, overfladevand eller grundvand. Vilkåret er stillet, da der er risiko for spild på jorden, der hvor traktorer og andre motoriserede landbrugsmaskiner påfyldes med brændstof.

Driftsforstyrrelser og uheld

Ansøger har redegjort for mulige driftsforstyrrelser og uheld:

Beskrivelse af risici

- Uheld med gylleudslip.
- Der vil kunne forekomme strømsvigt i staldanlægget.
- Der vil kunne forekomme fejl i foderblandingerne.
- Uheld med olie

Beskrivelse af mulige uheld

- Lækage på pumperør
- Strømsvigt slukker ventilation.

Beskrivelse af gener i forbindelse med uheld

- Ved et gylleudslip kan der ske forurening til vandmiljøet.
- Ved et strømsvigt vil den mekaniske ventilation slukkes. Umiddelbart kan det give eget lugt og ammoniakfordampning fra staldene.
- Fejl i foderblandinger vil kunne give overdoseringer af næringsstoffer til gene for både dyr og miljø.
- Uheld med olie og kemikalier vil kunne forurene miljøet.

Beskrivelse af risikominimering

- Pumpning af gylle vil altid være under opsyn.
- Gyllebeholdere tømmes ca. 1 gang årligt og tjekkes for revner m.m.
- Der udføres gyllebeholderkontrol hvert 10. år.
- Ved strømsvigt er der automatisk opkald til flere mobiltelefoner.
- Olietanke er godkendt og kontrolleres jævnligt.
- Ved uheld med gylle eller olie-/kemikalier kontaktes den lokale miljøvagt og der vælges de bedste oprydnings-/forebyggelsesforanstaltninger, således at gene og risiko for forurening bliver mindst muligt (f.eks. opdækning med halmballer, jord eller lignende).
- Alle medarbejdere er udstyret med en mobiltelefon, ved et evt. uheld der kan have miljømæssige konsekvenser kontaktes kommunens miljøvagt, eller der ringes 112.

Der er udarbejdet en beredskabsplan, som er opdateret i august 2020. Den hænger i stalden og medarbejderne kender til denne.

Frederikssund vurderer, at dagligt opsyn, kontroller af gyllebeholdere samt service af materiel efter leverandørens anvisninger er tilstrækkeligt til at forebygge driftsforstyrrelser og uheld. Såfremt uheld alligevel skulle forekomme, har ejendommens ejer en beredskabsplan, som er kendt af de ansatte. Frederikssund kommune vurderer dermed, at der er taget de nødvendige forholdsregler i relation til driftsforstyrrelser og uheld.

Samlet vurdering

Frederikssund Kommune er enig i ansøgers miljøkonsekvensvurdering af, at husdyrbruget kan drives på stedet på en måde, som er forenelig med hensynet til omgivelserne. Frederikssund Kommune vurderer, at projektet ikke vil forringe tilstanden af naturen med dens bestande af vilde planter og dyr og deres levesteder. Frederikssund Kommune har gennem vilkår fastholdt ansøgers tiltag til reduktion af gener og forurening.

Frederikssund Kommune vurderer samlet set, at udvidelsen af husdyrproduktionen og overgangen til stipladsmodellen, der giver mulighed for en mere fleksibel produktion i forhold til indgangs- og afgangsvægt, ikke vil medføre væsentlige miljømæssige påvirkninger, når de anførte vilkår overholdes.

Lovgrundlag og partshøring

Ansøgningen er behandlet i henhold til kravene i lov om husdyrbrug og anvendelse af gødning m.v.¹⁰ med tilhørende bekendtgørelser: bekendtgørelse om godkendelse og tilladelse m.v. af husdyrbrug (husdyrgodkendelsesbekendtgørelsen)¹¹ og bekendtgørelse om erhvervsmæssigt dyrehold, husdyrgødning, ensilage m.v. (husdyrgødningsbekendtgørelsen)¹² samt Miljøstyrelsens vejledning om miljøgodkendelse af husdyrbrug.

Frederikssund Kommune har haft ansøgning om miljøgodkendelse efter husdyrbruglovens §16a i for-høring i perioden 15. april til 20. maj 2019. Formålet med annonceringen af ansøgningen er at inddrage offentligheden tidligt i sagsbehandlingen. Der indgik ingen bemærkninger til sagsbehandlingen i høringsperioden.

Miljøklagenævnet har ved flere lejligheder fastslået, at parter med en væsentlig individuel interesse i husdyrsager vurderes ud fra afstanden mellem nabobeboelse og det egentlige produktionsanlæg, og at vurderingen foretages med udgangspunkt i lugtkonsekvensområdet¹³. Miljøklagenævnet har ligeledes vurderet, at det i sig selv ikke er tilstrækkeligt at være nabo til husdyrproduktionens udbringningsarealer, da udbringning af husdyrgødning er reguleret gennem husdyrgødningsbekendtgørelsen samt at landzonen er landbrugets arbejdsområde, hvor det må påregnes, at lugtpåvirkning fra gylleudbringning periodevis kan forekomme¹⁴.

Frederikssund Kommune har i henhold til Klagenævnets retningslinjer fremsendt udkast til afgørelse til de vurderede parter i sagen med mulighed for at kommentere udkastet i perioden 11. november 2020 til 9. december 2020. Frederikssund Kommune har ikke modtaget høringssvar til udkastet til afgørelsen.

Klagevejledning og offentliggørelse

Frederikssund Kommune har givet miljøgodkendelse til ændring af husdyrbruget på Egebjergvej 3, 4050 Skibby. Miljøgodkendelsen er givet i medfør af § 16a i husdyrbrugloven.

Det er muligt at klage over afgørelsen til Miljø- og Fødevarerklagenævnet. Miljøgodkendelsen bliver offentliggjort på Frederikssund Kommunes hjemmeside www.Frederikssund.dk under "Få indflydelse – Plan, Vej, Byg og Miljø" fra den 9. december 2020. Der kan klages i 4 uger.

¹⁰ Lov om husdyrbrug og anvendelse af gødning m.v., nr. 1572, 20. december 2006, jævnfør lovbekendtgørelse om husdyrbrug og anvendelse af gødning m.v., nr. 520, 1. maj 2019.

¹¹ Bekendtgørelse om godkendelse og tilladelse m.v. af husdyrbrug, nr. 1261 af 29/11-2019.

¹² Bekendtgørelse om erhvervsmæssigt dyrehold, husdyrgødning, ensilage m.v., nr. 760 af 30/7- 2019.

¹³ F.eks. MKN-130-00657 og MKN-130-00244

¹⁴ F.eks. MKN-130-00737

Klageberettigede er ansøger og enhver, der har en individuel, væsentlig interesse i sagen samt visse organisationer, alle som er angivet i husdyrbruglovens § 84-87.

Hvis du ønsker at klage over denne afgørelse, kan du klage til Miljø- og Fødevareklagenævnet. Du klager via Klageportalen, som du finder et link til på forsiden af www.nmkn.dk. Klageportalen ligger på www.borger.dk og www.virk.dk. Du logger på www.borger.dk eller www.virk.dk, ligesom du plejer, typisk med NEM-ID. Klagen sendes gennem Klageportalen til den myndighed, der har truffet afgørelsen. En klage er indgivet, når den er tilgængelig for Frederikssund Kommune i Klageportalen.

Klagen skal være tilgængelig for Frederikssund Kommune i Klageportalen. For at klagen er tilgængelig skal klager har godkendt og betalt gebyr/bestilt en faktura i Klageportalen. Det skal senest ske 6. januar 2021.

Miljø- og Fødevareklagenævnet skal som udgangspunkt afvise en klage, der kommer uden om Klageportalen, hvis der ikke er særlige grunde til det. Hvis du ønsker at blive fritaget for at bruge Klageportalen, skal du sende en begrundet anmodning til Frederikssund Kommune, der har truffet afgørelse i sagen. Frederikssund Kommune videresender herefter anmodningen til Miljø- og Fødevareklagenævnet, som træffer afgørelse om, hvorvidt din anmodning kan imødekommes.

Hvis afgørelsen påklages, bliver det meddelt ansøger.

En eventuel klage har ikke opsættende virkning, medmindre Miljø- og Fødevareklagenævnet bestemmer andet, hvorfor miljøgodkendelsen på eget ansvar kan udnyttes før klagefristen er udløbet i henhold til Husdyrbruglovens § 81, stk. 1.

Søgsmål

Denne afgørelse om miljøgodkendelse kan også indbringes for domstolene, jævnfør husdyrbruglovens § 90. Det skal ske indenfor seks måneder efter offentliggørelsen.

Interessentliste for høringsperiode og offentliggørelse

Nedenstående er orienteret om udkast til miljøgodkendelsen

Ansøger, Egebjergvej 3, 4050 Skibby

Rådgiver firmanavn, VKST, Heidi Ledskov

Omboende og andre, som får udkastet til miljøgodkendelsen i høring

Konsekvensområde = 707 meter

Alle adresser indenfor konsekvensradius:

- Egebjergvej 1, 4050 Skibby
- Venslevleddet 1, 4050 Skibby
- Venslevleddet 3, 4050 Skibby
- Venslevleddet 5, 4050 Skibby
- Venslevleddet 9, 4050 Skibby
- Svanholm Allé 6, 4050 Skibby (ansøgers ejendom)
- Saltsøgårdsvej 1, 4050 Skibby

Nedenstående er orienteret om miljøgodkendelsen

Klageberettigede jævnfør husdyrbruglovens § 84

Ansøger, Egebjergvej 3, 4050 Skibby

Rådgiver firmanavn, VKST, Heidi Ledskov

Enhver, der har en individuel, væsentlig interesse i sagens udfald er i høringsperioden blevet gjort opmærksom på at meddelelse af afgørelsen sker ved offentlig annoncering på Frederikssund Kommunes hjemmeside.

Klageberettigede jævnfør husdyrbruglovens § 85

- Danmarks Fiskeriforening
- Ferskvandsfiskeriforeningen
- Forbrugerrådet
- Arbejderbevægelsens Erhvervsråd

Klageberettigede jævnfør husdyrbruglovens § 86

- Danmarks Naturfredningsforening, Lokalafdeling Frederikssund
- Dansk Ornitologisk Forening, Lokalafdeling Frederikssund

Klageberettigede jævnfør husdyrbruglovens § 87

- Dansk Ornitologisk Forening
- Friluftsrådet
- Danmarks Naturfredningsforening
- Det Økologiske Råd
- Danmarks Sportsfiskerforbund
- Aktive Fritidsfiskere i Danmark

Andre

- Frederikssund Museum
- Styrelsen for Patientsikkerhed

Oversigt over bilag

Bilag 1: Situationsplan

Bilag 2: Staldindretning

Bilag 3: Nye fodersiloer

Bilag 4: Miljøkonsekvensrapport

Telefoniste

Brandvæsen 112
Ambulance 112
Miljømyndighed 112
Akuttelefonen 1813

Lægevagt 7015 0700

Frederikssund Kommunes
beredskab: 4735 1950

Flemming 4130 5030
Jens Peter 2083 5816

Dyrlæge:
Hasse K. Poulsen 5151 2533


VKST 7027 9000

Foderstoffirma:
Brdr. Ewers 4759 4700

Elektriker:
Morten Christensen 6010 2681

VVS/smed:
Bent Christensen: 2236 9810

El:
DONG ENERGY 7210 2030

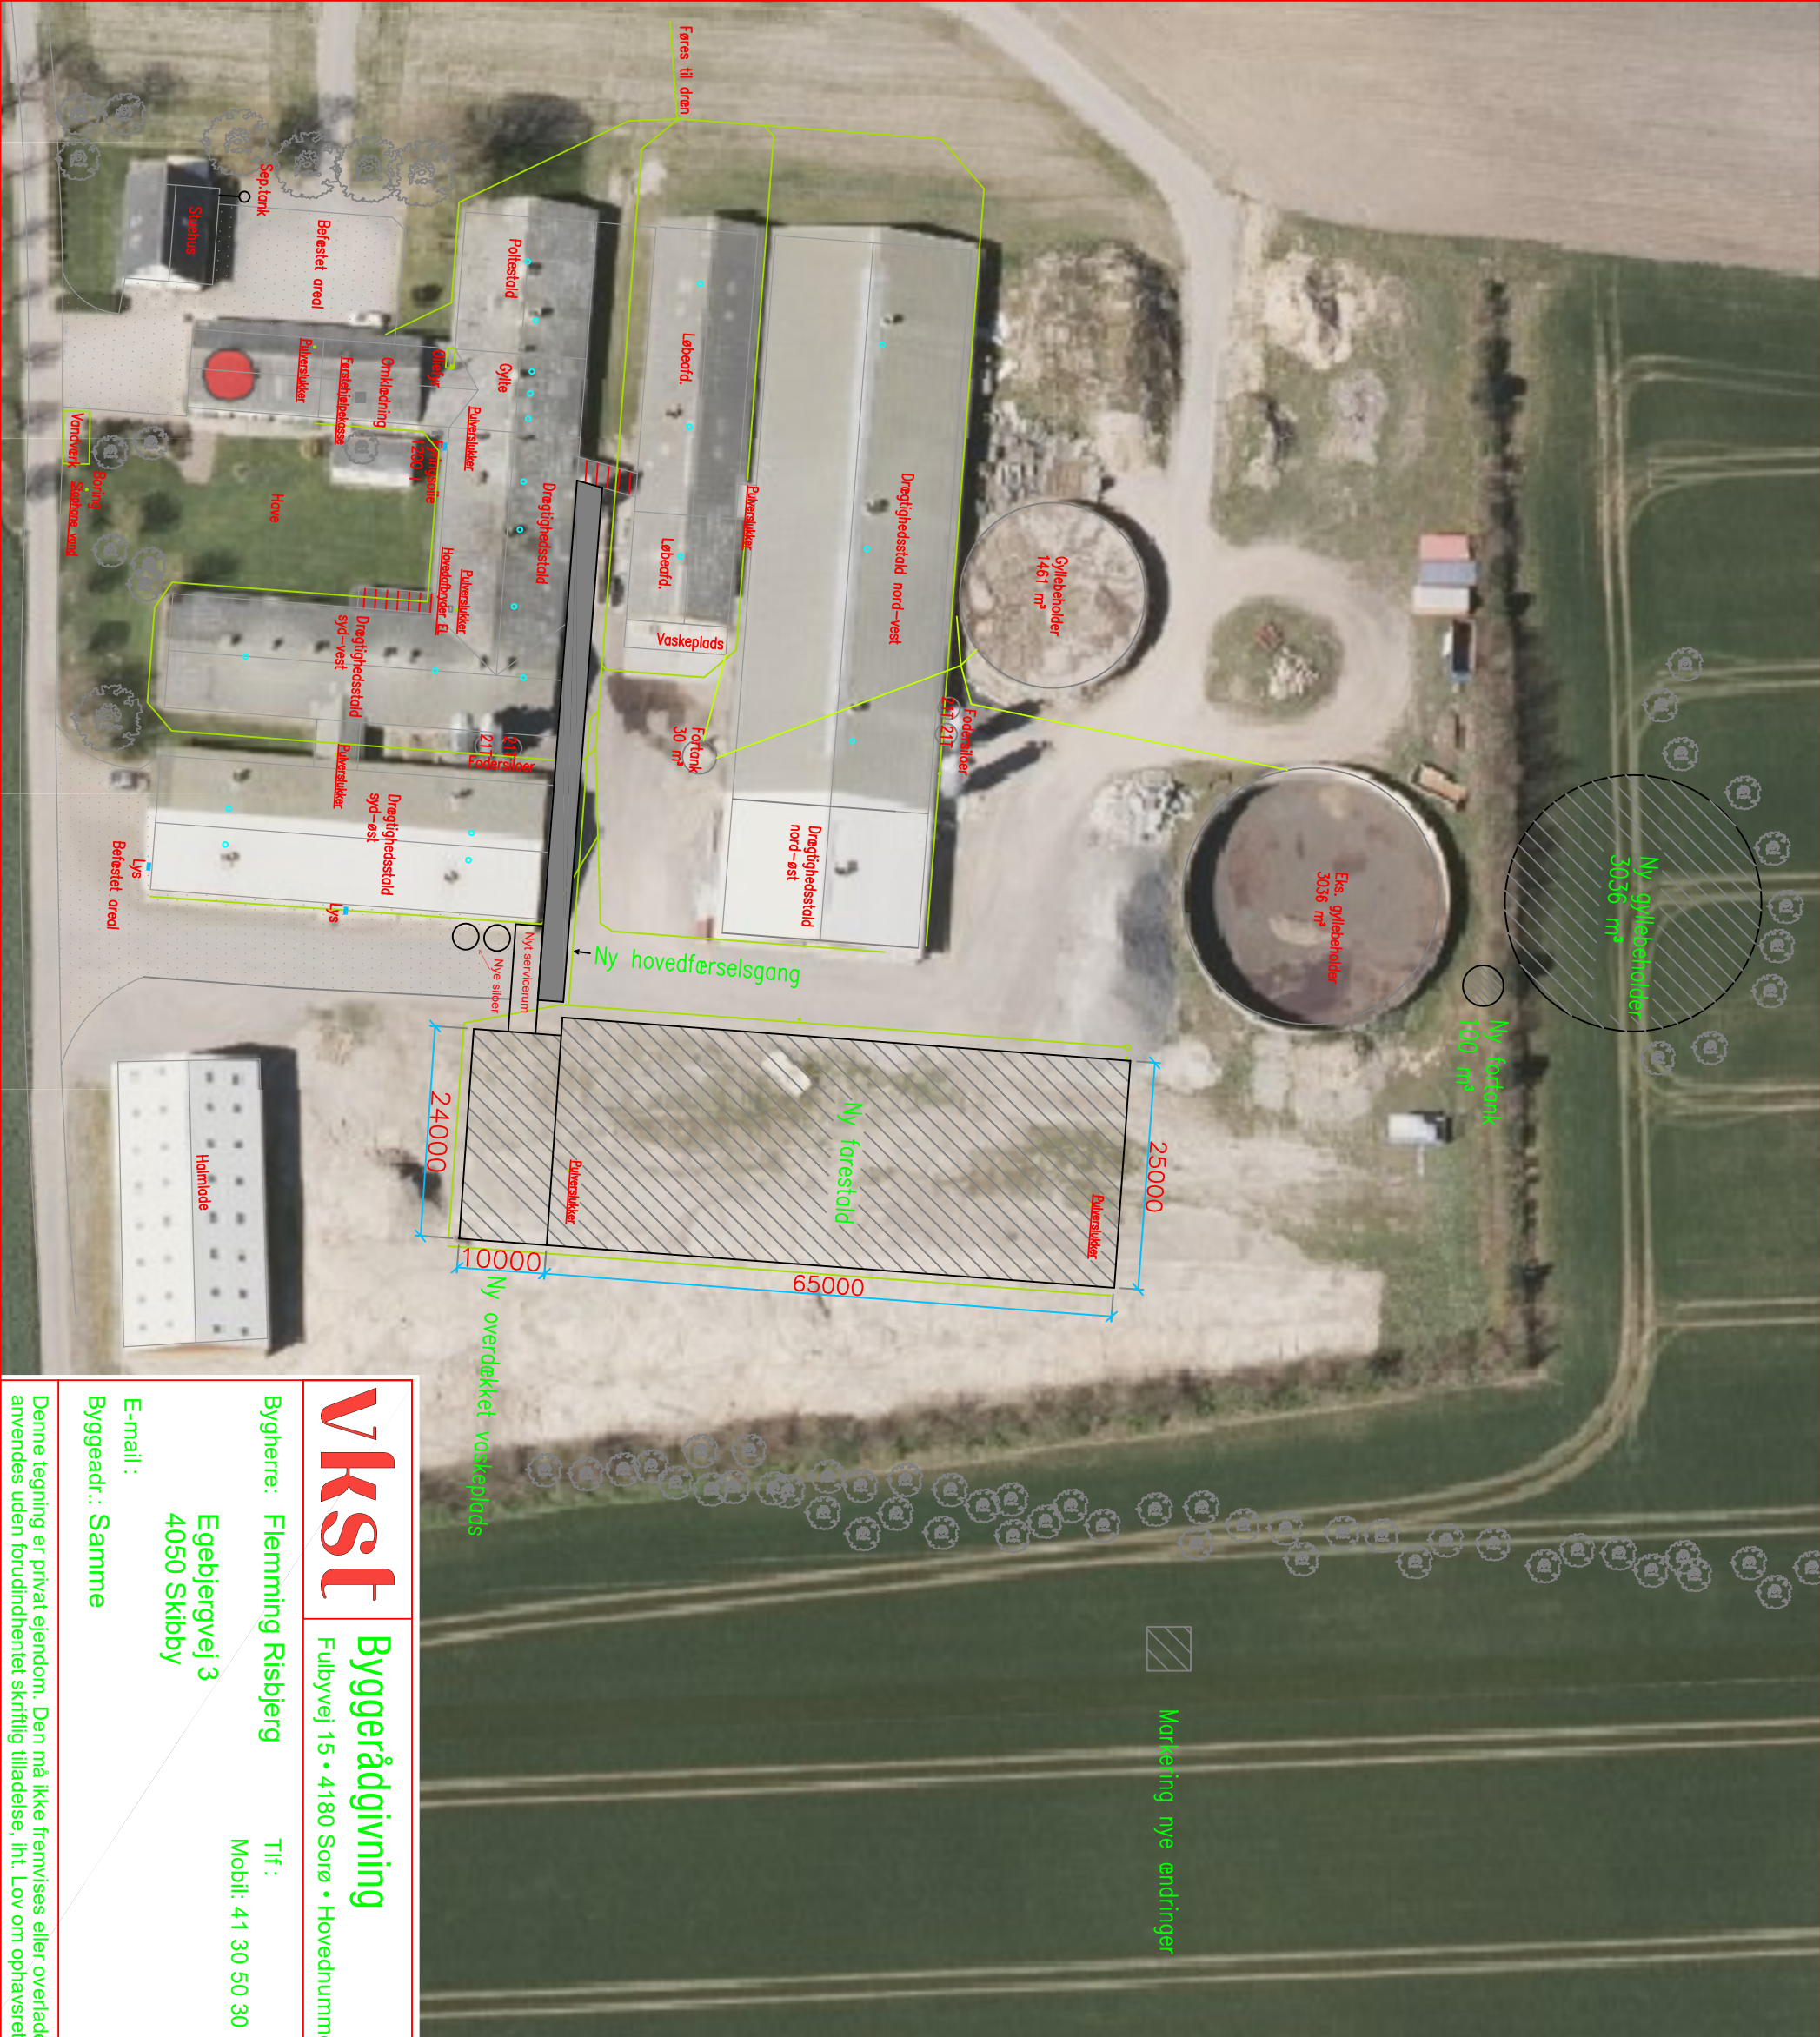

MYNDIGHEDSTEGNING

Vkst

Byggerådgivning

Fulbyvej 15 • 4180 Sorø • Hovednummer 5786 5000 • www.vkst.dk

Kvalitetsikret - Initieret

Bygherre: Flemming Risbjerg

Tlf :

Mobil: 41 30 50 30

Egebjergvej 3
4050 Skibby

E-mail :

Byggeadr.: Samme

Init: JUW

Dato: 26.10.2020

Mål: 1:750

Emne: \$16a - Ny farestald og gyllebeholder


Tegning: Situations- og beredskabsplan

Noter:

Tegningsnr.:

M-18-054-M-0-0-01

Denne tegning er privat ejendom. Den må ikke fremvises eller overlades uvedkommende - ej heller kopieres eller på anden måde anvendes uden forudindhentet skriftlig tilladelse, iht. Lov om ophavsret.

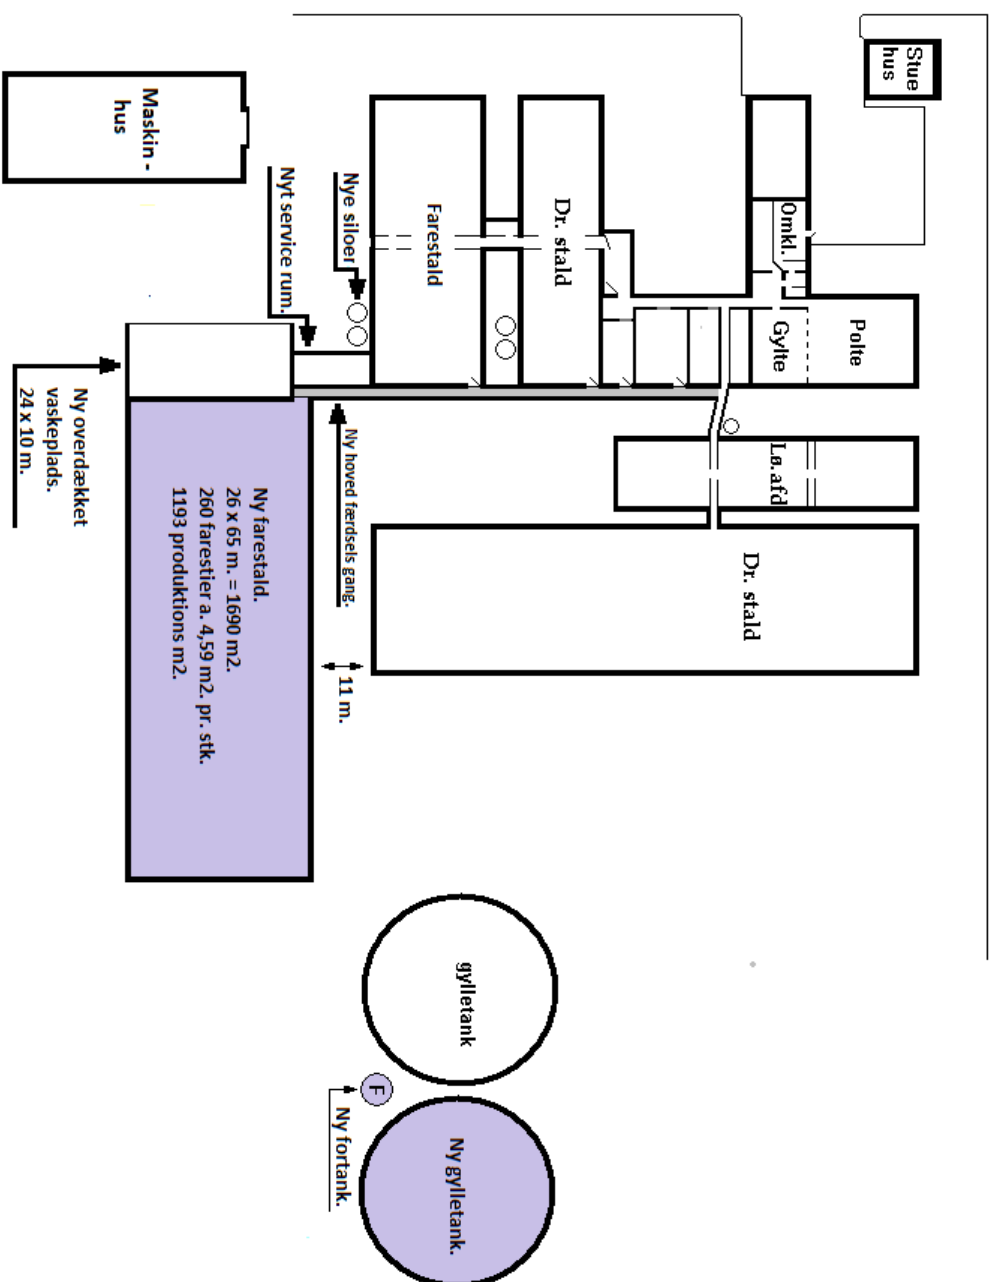

Bestående farestald

Service og
foderrum.
Ca. 70 m2.


Bestående drægtighedsstald.

Gang

Ny overdækket
vaskeplads.
Ca. 240 m2.

Farestalde,
5 sektioner
af 52 stier.


15 px. = 1 m.

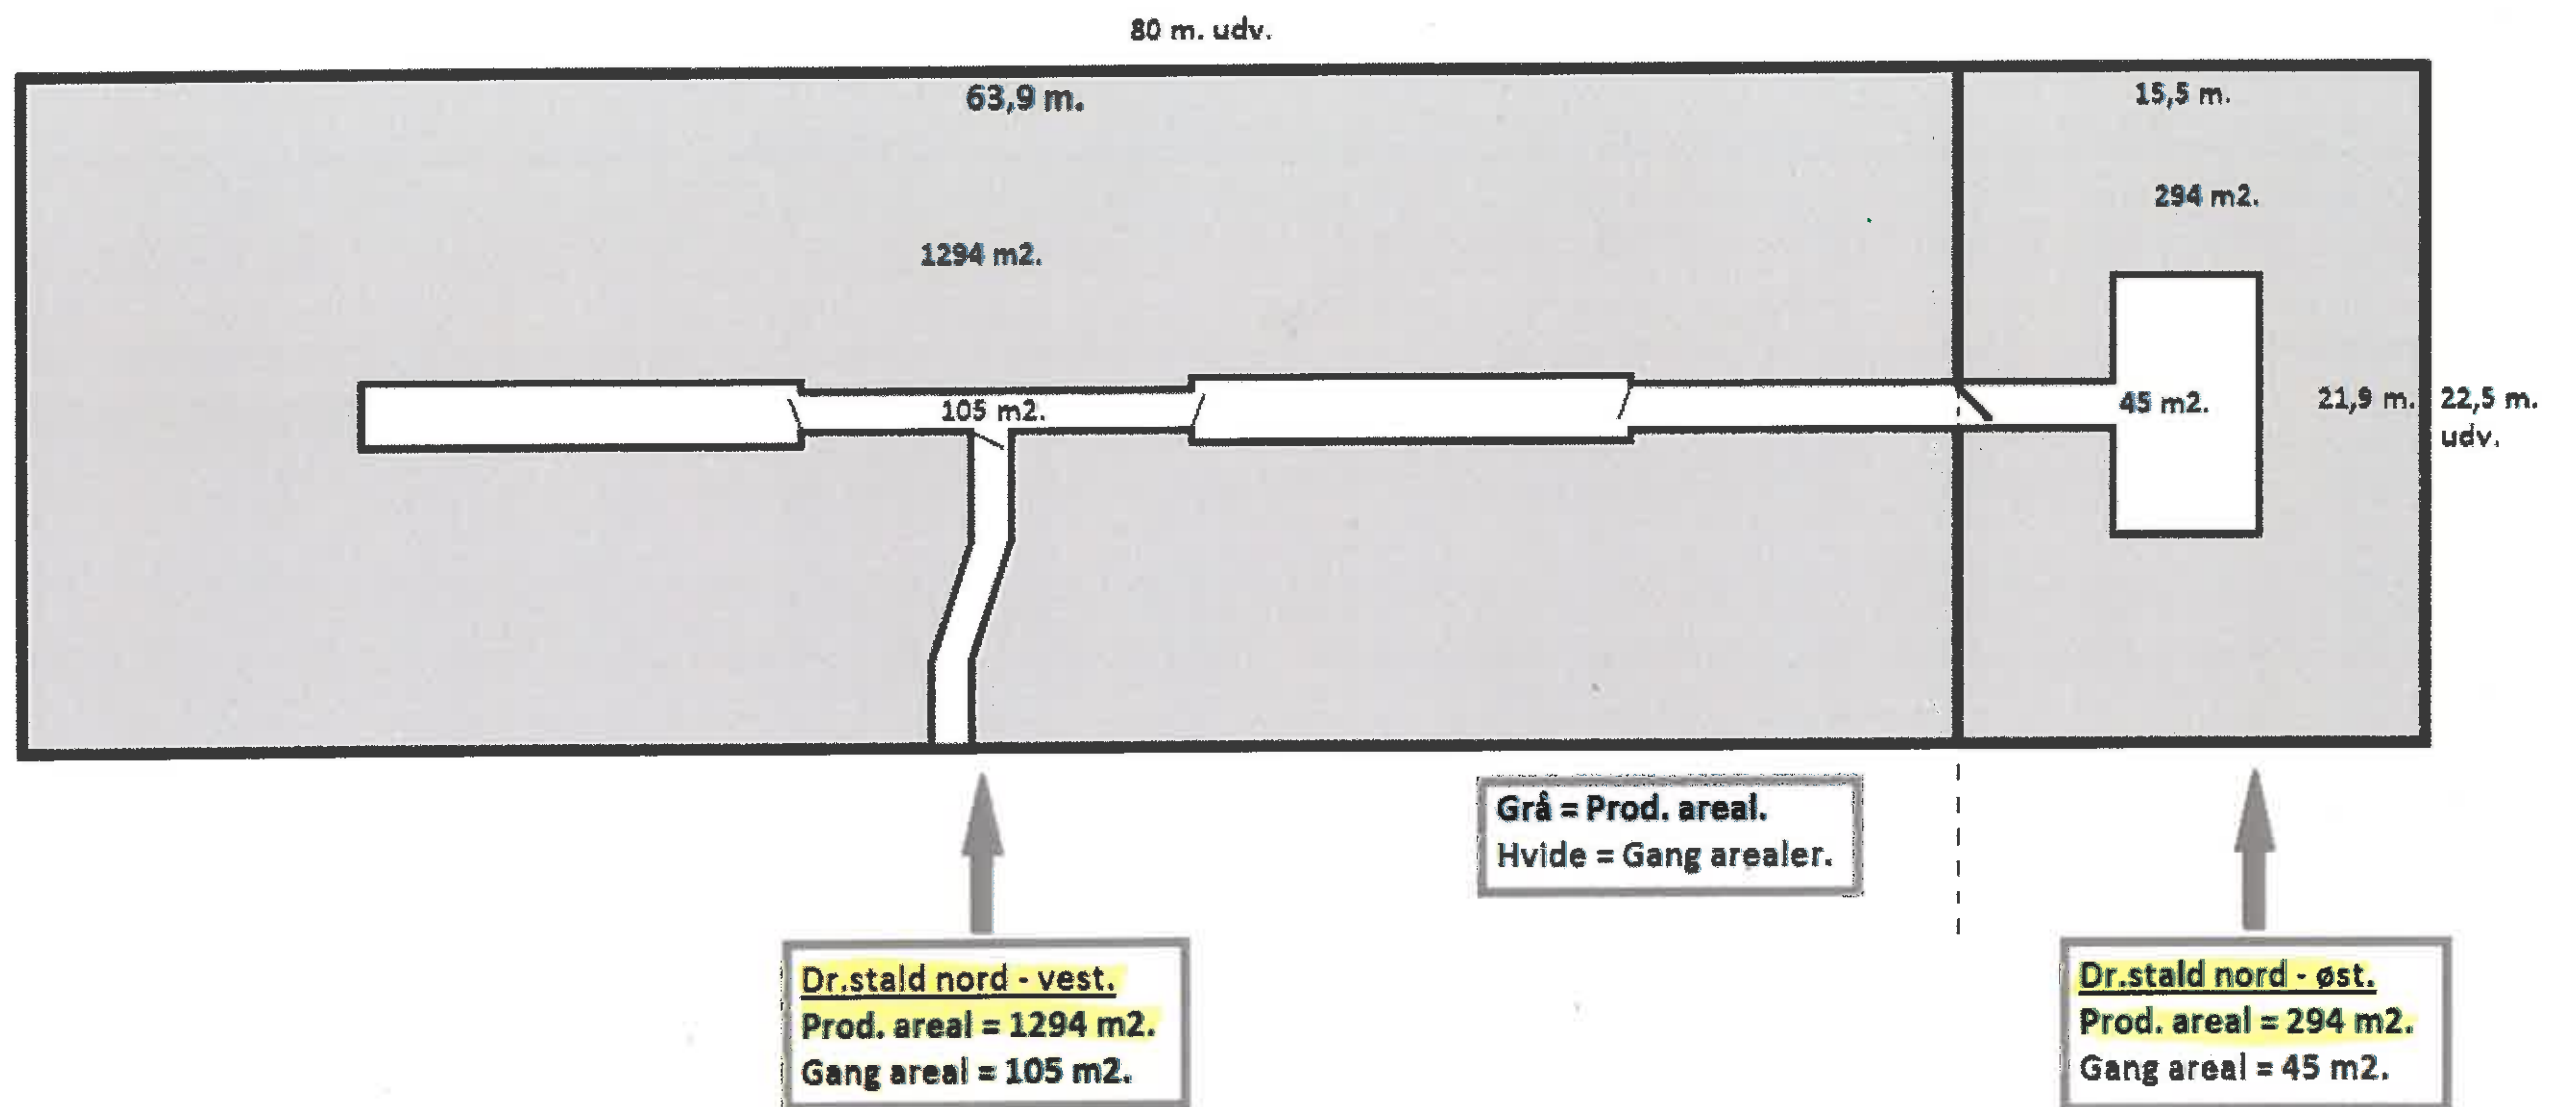



20 px. = 1 m.


900 px. = 45 m. udv.

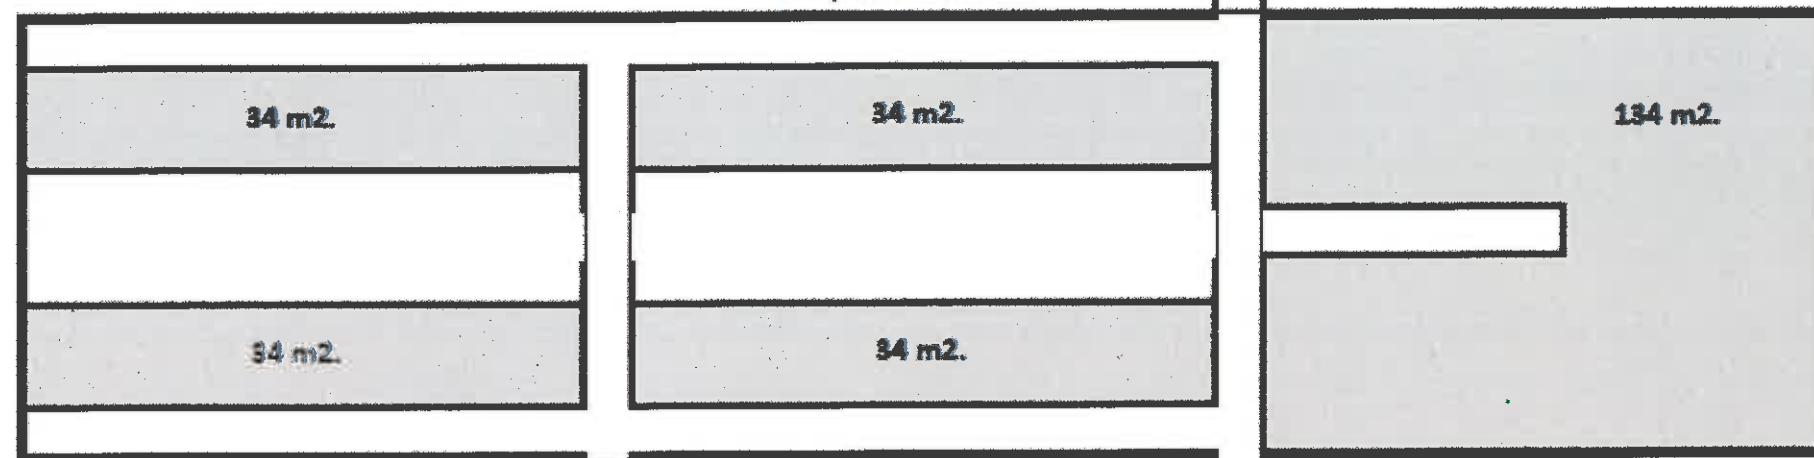


Løbestald.
Prod. areal = 270 m2.
Gang areal = 202 m2.

220 px. =
11 m. udv.

Grå = Prod. areal.
Hvide = Gang arealer.

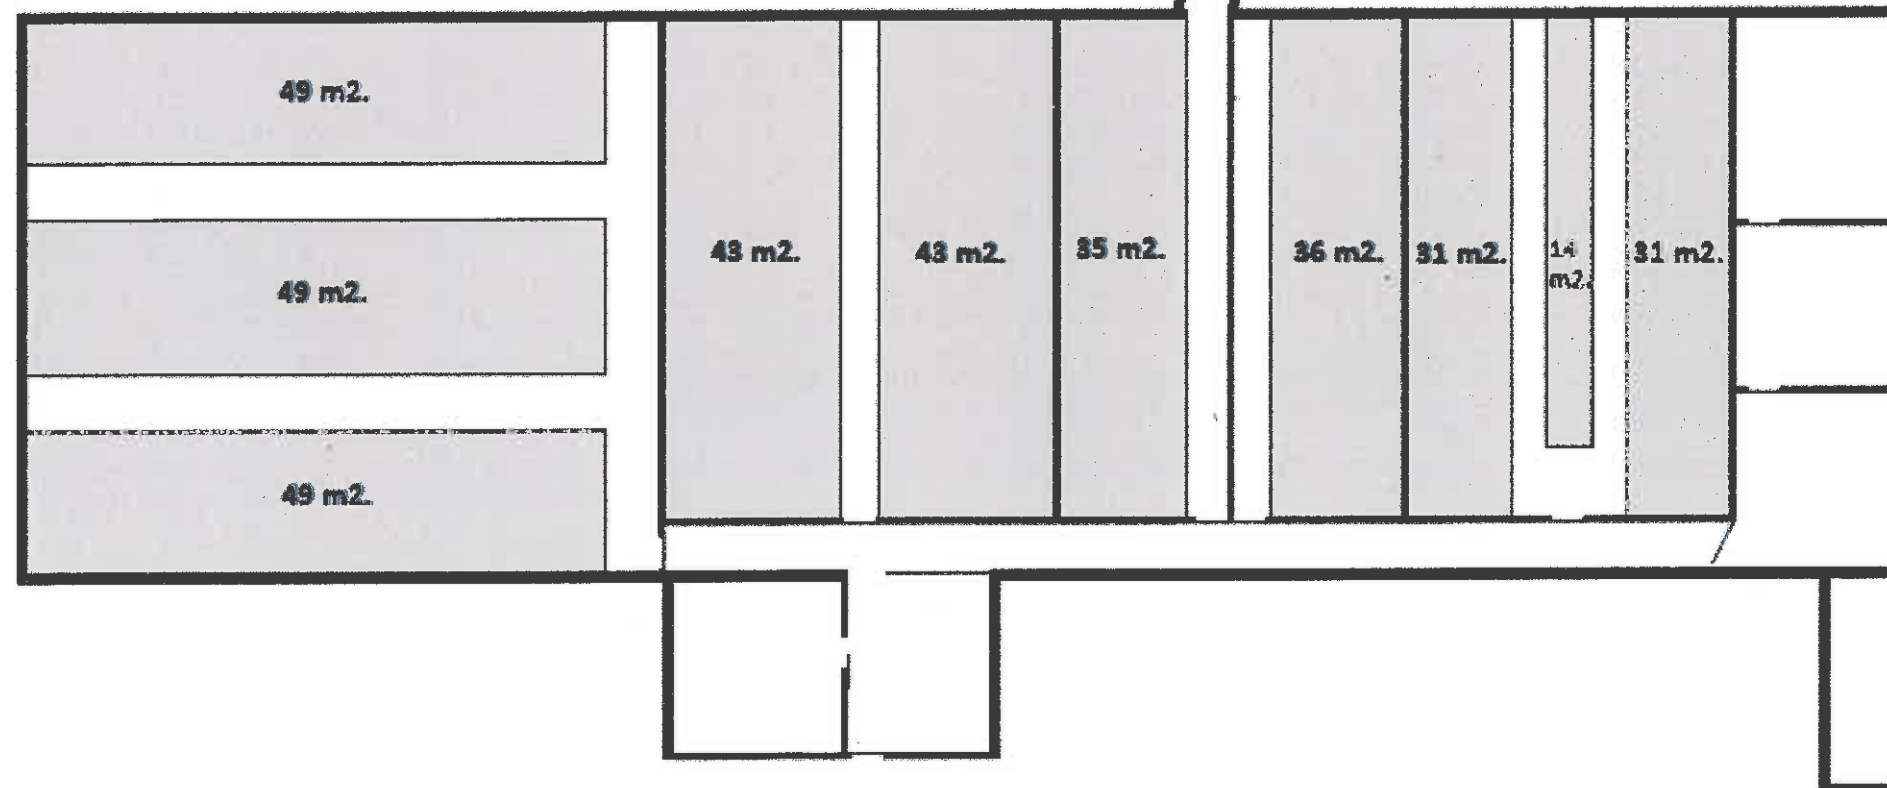

Polte, gylte stald.
Prod. areal = 380 m2.
Gang areal = 261 m2.

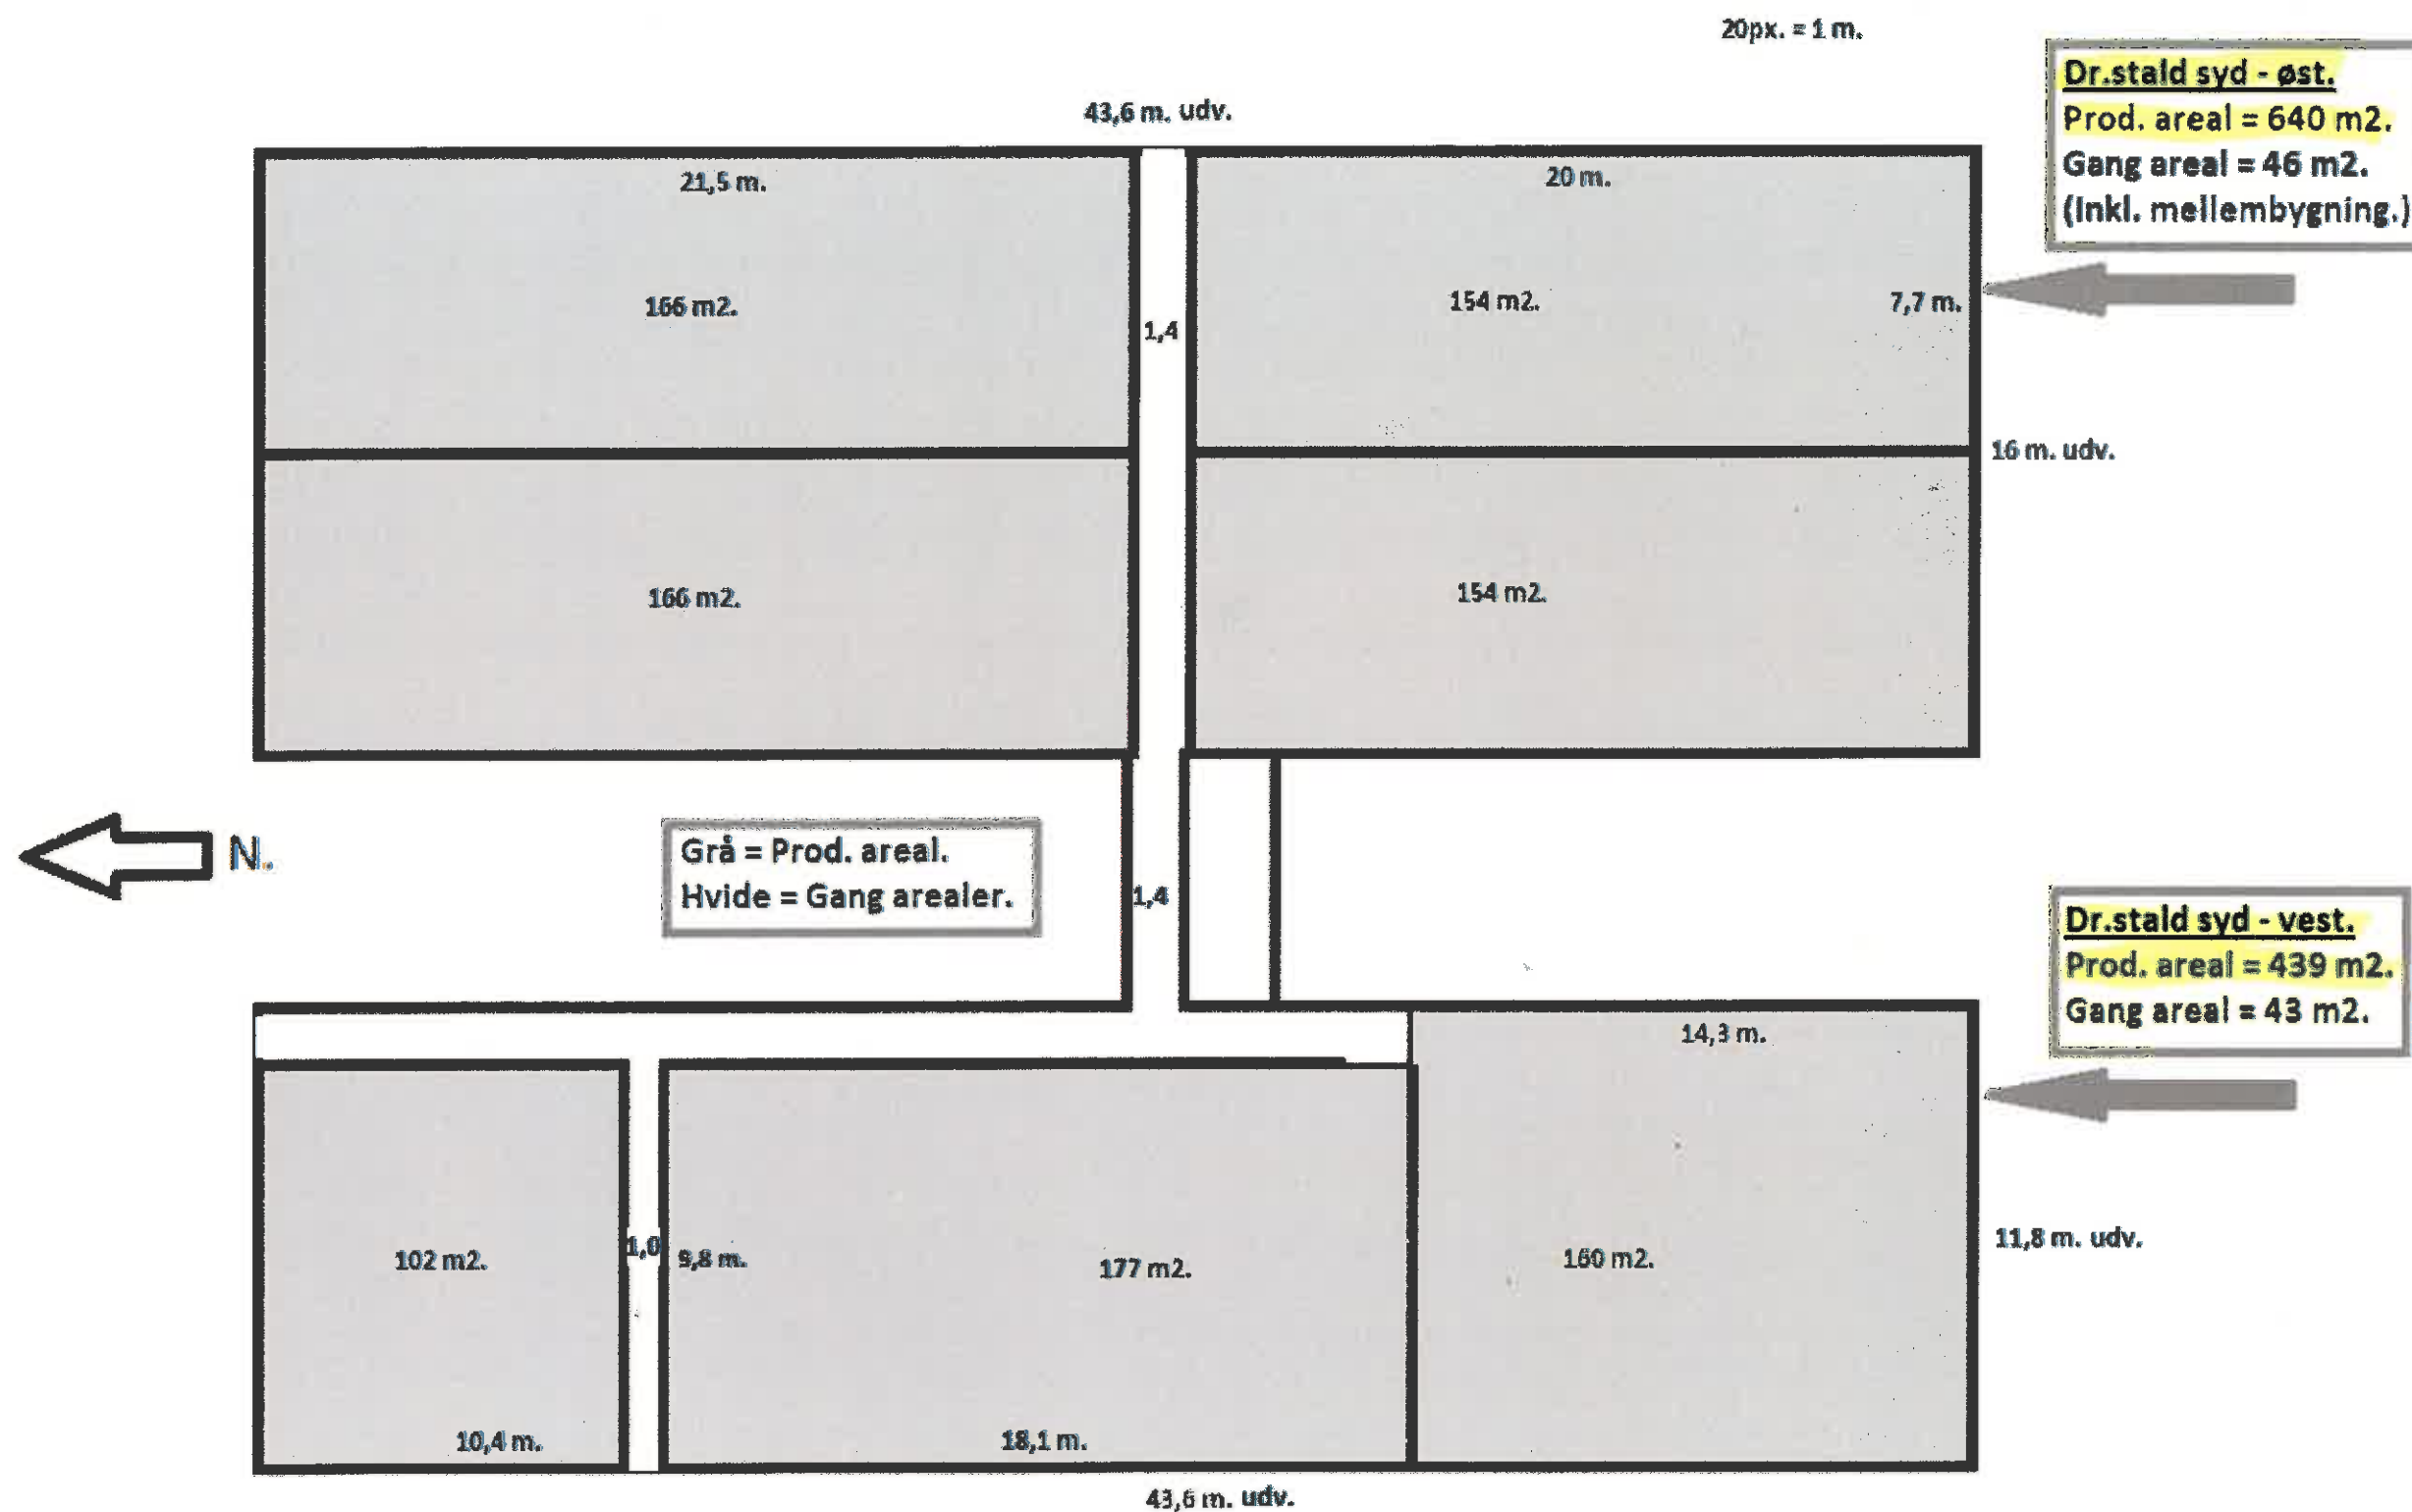

Bilag 3 Fodersiloer

Antal: 2 stk.

Model: Mafa model UN 33

Rumindhold: 32,6 m³ (ca. 21 ton foder)

Højde: 11,25 m. høje

Diameter: 2,34 m.

Vægt: 1110 kg.



Alternativer til teknologi, teknik og foranstaltninger

Da der ønskes opført nybyggeri på bedriften og da BAT-kravet skal overholdes, vil der blive etableret miljøteknologi i form af overdækning af den nye gyllebeholder. Bygningerne vil blive gennemgået for evt. ændringer i ventilation og belysning, som kan reducere strømforbruget. Alternativet til overdækning af gyllebeholdere kunne være gyllekøling, gylleforsuring eller luftrensning. Der er imidlertid store investerings- og driftsomkostninger forbundet med disse teknologier, og der er ikke behov for dette ift. at overholde BAT-kravet.

D. Miljøkonsekvensrapport

Beskrivelse af det ansøgte

1 a.

Der er søgt om fortsat at benytte eksisterende sostalde med et produktionsareal på 3.338 m² til produktion af ca. 1.300 søer med smågrise til fravænnning. Derudover ønskes opført en ny farestald med et produktionsareal på 1.194 m². Anvendelsen af 2 gyllebeholdere med et overfladeareal på samlet 992 m² fortsætter, og derudover ønskes etableret en ny gyllebeholder med et overfladeareal på ca. 670 m². Den eksisterende store beholder er overdækket, og det vil den nye også blive.

Fremadrettet vil den lovlige produktion set i forhold til miljøgodkendelse af dyreholdet ikke være begrænset af antal og vægtgrænser. Dette skyldes at grundlaget for den nye husdyrgodkendelseslov er, at udledningen af lugt og ammoniak fra en bedrift er den samme, uanset hvor mange dyr der produceres, idet det er produktionsarealets størrelse, der er afgørende for emissionen (ammoniakfordampningen).

De eksisterende og nye bygninger overholder alle afstandskrav, og ligger ikke indenfor bygge-, beskyttelseslinier og fredninger.

Husdyrbrugets anlæg ligger nordøst for landsbyen Venslev i Frederikssund Kommune.

Anlægget ligger i et kuperet landskabsområde.

For at tilgodese de landskabelige værdier og for at sikre, at ejendommen ikke kommer til at virke for markant i landskabet, vil der blive etableret afskærmende beplantning i form af træer og buske nord og øst for ejendommen. Beplantningen vil komme til at bestå af løvfældende, hjemmehørende træer og buske.

Ejendommen ligger i område med kulturmiljø og kulturhistoriske værdier samt i beskyttelsesområde for landskabs-, natur- og kulturværdier.

Ejendommen ligger umiddelbart uden for skovrejsningsområde.

Det er vurderingen at den ønskede udvidelse af ejendommens dyrehold og den fortsatte drift af bedriften ikke vil påvirke landskabelige værdier eller er i konflikt med kommuneplaner.

1b.

Der er ikke nærhed til andre husdyrbrug. Derfor er der i beregning af lugtpåvirkning af naboer og ammoniakdeposition på natur ikke regnet med kumulation.

Lugtgenekriterierne i forhold til byzone, samlet bebyggelse og nærmeste enkeltliggende bolig overholdes.

Der er i ansøgningssystemet foretaget beregning af husdyrbrugets påvirkning af relevante naturområder med ammoniak. Anlæggets påvirkning af naturområder ligger under de generelle afskæringskriterier både for totaldeposition og merbelastning. Der er desuden ikke andre husdyrejendomme i nærheden, der giver anledning til kumulation på naturområderne.

Stalde og gyllebeholdere er etableret efter gældende forskrifter, som bl.a. fremgår af husdyrgødningsbekendtgørelsen og byggelovgivningen.

Bedriften overholder de fastsatte genekriterier for hhv. lugt og ammoniak, der er fastlagt i lovgivningen. Det vurderes at den ønskede udvidelse af anlægget ikke vil have væsentlige skadelige indvirkninger på miljøet.

1c.

På ejendommen er management en væsentlig del af de foranstaltninger, der reducerer og er med til at man undgår væsentlige skadelige virkninger på miljøet.

Management der kan begrænse skadelige påvirkninger af miljøet omfatter korrekt håndtering af affald, rengøring i og omkring staldene, kontrol af el- og vandforbrug. Derudover er korrekt håndtering af gyllebeholdere med logbog for flydelag, samt korrekt håndtering af gyllen ved udbringning væsentlige forudsætninger for at undgå skadelige virkninger på miljøet.

Ejendommens beredskabsplan har også stor betydning for at kunne håndtere uheld og dermed reducere negative effekter.

Det vurderes at ansøger med de anførte tiltag har forebygget og begrænset væsentlige skadelige indvirkninger på miljøet.

1d.

Godkendelsen gør det muligt at udnytte potentialet i de eksisterende stalde mere optimalt, samt at etablere en ny stald med nye og velfungerende farebokse. Derudover vil være stordriftsfordele mht. management, foder m.v.

Det vurderes at der ikke er egentlige alternativer til den ønskede godkendelse, da der ikke vil være økonomi i at have produktionen fordelt på 2 ejendomme.

Ikke teknisk resume

Ejendommen Egebjerg ejes og drives af Flemming Risbjerg. Husdyrproduktionen på ejendommen består af sohold med smågrise til fravænning (omkring 4-ugers alderen, hvor de vejer ca. 7 kg).

Ejendommens lovlige husdyrbrug er fastlagt ud fra den eksisterende miljøgodkendelse fra 2016. Det lovlige dyrehold er på 1.000 søer.

Der ønskes en udvidelse af antallet af søer til ca. 1.300 på ejendommen, og i den forbindelse ønskes opført en ny farestald, en ny gyllebeholder med fast overdækning og 2 nye fodersiloer. Der søges derfor om en miljøgodkendelse efter den nye husdyrgodkendelsesbekendtgørelse,

der trådte i kraft den 1. august 2017, hvor ejendommen bliver godkendt i forhold til produktionsarealets størrelse.

Produktionsarealet er på i alt 4.511 m² efter udvidelsen.

Ændringer i forbindelse med udvidelsen

Der ønskes opført en ny farestald med 260 farestier, en ny gyllebeholder med teltoverdækning samt 2 nye fodersiloer.

Håndtering af husdyrgødning

Husdyrgødningen fra produktionen er gylle. Gyllen opbevares i 2 eksisterende gyllebeholdere, samt en ny gyllebeholder, der alle ligger i forbindelse med produktionsanlægget.

Lugt

Lugtgenen fra den ansøgte produktion beregnes til 160 m for nabo; 285 m til samlet bebyggelse og 506 m til byzone. Der er konkret 706 m til nabo på Saltsøgårdsvej 3. Der er 1.079 m til samlet bebyggelse ved Bygaden 25B og endelig 2.094 m til byzone ved Skibby. På baggrund af ovenstående overholdes lugtgenekriterierne i forhold til byzone, samlet bebyggelse og nærmeste nabo.

Påvirkning af naturområder

Der ligger enkelte naturområder i nærområdet. Nærmeste kat. 1 natur ligger ca. 4,5 km fra anlægget. Der er ca. 1.400 m til kat. 2 natur. Nærmeste kat. 3 naturområde ligger ca. 550 m fra anlægget.

Der er en totaldeposition på 0,0 kg N til nærmeste kat. 1 naturområde.

Der er en totaldeposition på 0,1 kg N til nærmeste kat. 2 naturområde.

Der er ingen merdeposition til kat. 3 områder, som er højere end 1 kg N/år.

Merdeposition/totaldeposition holder sig indenfor kriterierne i husdyrlovens bekendtgørelse for alle naturområder.

De generelle afskæringskriterier for totalbelastning/merbelastning i forhold til 8-års drift overholdes for alle naturområder.

Befolkningen og menneskers sundhed

Staldanlægget er etableret med ventilation, som vedligeholdes efter producentens anvisninger. Det betyder at ammoniakkoncentrationen i stalden er væsentligt reduceret, hvilket har betydning både for dyrenes og staldpersonalets sundhed.

Ejendommen holdes ryddelig og rengjort for at hindre uhygiejniske forhold.

Besætningen efterlever alle gældende regler for veterinær status og sundhed og i tilfælde af sygdomsudbrud vil dette blive håndteret efter gældende forskrifter. Den daglige drift har ingen betydning for omkringboendes sundhed, men man vil i den daglige drift søge at minimere genepåvirkninger.

Risikoen ved MRSA eller antibiotikaresistens håndteres af generelle veterinærregler.

Påvirkning af jordarealer og jordbund, vand, luft og klima

Der vurderes ikke at være særlige forhold omkring arealer og jordbund der indikerer, at husdyrbruget udgør en risiko for påvirkning af disse.

Det vurderes at produktionen ikke udgør en risiko for skadelig virkning på overfladevand, bl.a. fordi der udvises forsigtighed ved håndtering af gylle og der er udarbejdet en beredskabsplan med instrukser for håndtering af ulykker med gylle, olie, kemikalier mv.

Det vurderes at produktionen ikke udgør en risiko for luft og klima, da der anvendes de miljømæssigt bedst mulige staldsystemer. Desuden etableres teltoverdækning på de 2 store gyllebeholdere, der reducerer ammoniakfordampningen fra beholderne med 50 %. Ventilationer vedligeholdes i henhold til producentens anvisninger, hvilket reducerer elforbrug, lugt og miljøpåvirkning.

Materielle goder, kulturarv og landskabet

Det vurderes at projektet ikke udgør en risiko for påvirkning af materielle goder og kulturarv. Som tidligere nævnt vil de nye anlæg blive etableret i tilknytning til de eksisterende bygninger og i samme farver og materialer, som det eksisterende, og desuden vil der blive etableret afskærmende beplantning omkring anlægget. På baggrund heraf vurderes det at landskabet ikke vil blive påvirket i negativ retning.

Samspil mellem to eller flere af ovenstående

Det vurderes at evt. samspil mellem flere af ovenstående faktorer ikke vil give anledning til væsentlige påvirkninger og forurening.

Sårbarhed

Det vurderes at ejendommens beredskabsplan, indrætning og daglige drift mindsker risici for større ulykker og katastrofer.

BAT

Husdyrbruget overholder BAT-kravet til ammoniak. BAT står for Bedst Anvendelige Teknologi, og det er et krav i en miljøgodkendelse, at husdyrbruget anvender den Bedst Anvendelse Teknologi for at reducere forureningen fra husdyrbruget mest muligt under hensyntagen til det økonomisk mulige. For at overholde BAT-kravet etableres der teltoverdækninger på de 2 store gyllebeholdere (som reducerer ammoniakfordampningen fra beholderne med 50 %).

Alternativet til overdækning af den nye gyllebeholder kunne være gyllekøling, gylleforsuring eller luftrensning. Der er imidlertid store investerings- og driftsomkostninger forbundet med disse teknologier.

Der anvendes desuden BAT ift. udbringning af husdyrgødning, da der er minimum 9 mdr. opbevaringskapacitet i gyllebeholderne på ejendommen og husdyrgødningen udbringes miljømæssigt optimalt, når planternes optagelse af næringsstoffer er optimalt.

Ift. vandforbrug reduceres vandspild mest muligt ved at placere drikkenipler over trug, samt når staldene sættes i blød inden vask med højtryksrensere. Desuden efterses drikkevandsnipler jævnligt og udskiftes, når det skønnes nødvendigt. Vandforbruget registreres og monitoreres løbende for at forebygge yderligere spild og for at sikre at ødelagte vandrør opdages.

Ift. elforbrug reduceres forbruget mest muligt, når unødigt belysning undgås, der er etableret (delvis) lavenergibelysning, eftersyn og rengøring af ventilatorer, temperaturstyring, der sikrer temperaturkontrol, og minimumsventilation i perioder, hvor der ikke er behov for ret stor ventilation. Der sørges desuden for jævnlig inspektion og rengøring af ventilationskanaler og ventilatorer.

Alle stalde er indrettet med delvist fast gulv, der reducerer ammoniakfordampningen, og der etableres teltoverdækning på de 2 største gyllebeholdere, som yderligere reducerer ammoniakfordampningen. Desuden holdes fokus på en effektiv fodring, så dyrene udnytter foderet optimalt, og spild holdes på et minimum.

Alternativer

Da der ønskes opført nybyggeri på bedriften og da BAT-kravet skal overholdes, vil der blive etableret miljøteknologi i form af teltoverdækning på den nye gyllebeholder. Bygningerne vil blive gennemgået for evt. ændringer i ventilation og belysning, som kan reducere strømforbruget.

Alternativet til overdækning af en gyllebeholder kunne være gyllekøling, gylleforsuring eller luftrensning. Der er imidlertid store investerings- og driftsomkostninger forbundet med disse teknologier.

Godkendelsen gør det muligt at udnytte potentialet i de eksisterende stalde mere optimalt, samt at etablere en ny stald med nye og velfungerende farestier. Derudover vil være stordriftsfordele mht. management, foder m.v.

Forhold der kan reducere miljøpåvirkning

Der etableres teltoverdækning på den nye gyllebeholder (der reducerer ammoniakfordampningen fra gyllebeholderen med 50%). Derudover er der allerede etableret teltoverdækning på den eksisterende beholder på 3.036 m³.

Derudover er der udarbejdet en beredskabsplan for ejendommen.

Samlet set vurderes det, at det ansøgte projekt ikke vil medføre væsentlige miljømæssige påvirkninger, og at husdyrbruget i øvrigt kan drives på stedet på en måde, der er foreneligt med hensynet til omgivelserne.

Det vurderes at bilag IV arter og Natura 2000 ikke påvirkes af det ønskede projekt, da der bygges i umiddelbar tilknytning til eksisterende stalde og det eneste beplantning, der fjernes i den forbindelse er enkelte træer, som er placeret i det eksisterende beplantningsbælte nord for ejendommen. Da det ikke drejer sig om ældre træer, er det ikke oplagte biotoper for fx flagermus (hule træer) og øvrige arter. Desuden vil der blive etableret tilsvarende ny beplantning omkring anlægget, så samlet set vil det være mindst lige så meget beplantning, når projektet er gennemført, som nu.

Det vurderes endvidere, at projektet ikke vil forringe tilstanden af beskyttede naturtyper og arter, herunder habitatdirektivets bilag IV-arter såvel i som udenfor Natura 2000 områder.

Grænseoverskridende virkninger

Husdyrbruget ligger langt fra den danske grænse og en vurdering af indvirkning på miljøet i en anden stat finder ansøger ikke relevant.

Miljøledelse

Da husdyrbruget udleder mere end 3.500 kg N/år, er det et §16a husdyrbrug, og da det tillige er et IE-brug, er der krav om miljøledelse på bedriften. Miljøledelse skal indføres senest, når miljøgodkendelsen meddeles. Dokumentation for at der er indført miljøledelse skal kunne fremvises, når kommunen efterfølgende kommer på miljøtilsyn på ejendommen. Ansøger er opmærksom på dette, og miljøledelsessystemet vil fremadrettet være en del af miljømappen.

Ansvarlig konsulent (uddannet agronom med mere end 10 års erfaring inden for udarbejdelse af miljøansøgninger til husdyrbrug):

Miljø- og arbejdsmiljøkonsulent Heidi Ledskov

hsl@vkst.dk

tlf.: 51 48 90 81

Rådgivningsvirksomheden VKST, CVR: 35448020

Fulbyvej 15, 4180 Sorø, www.vkst.dk