



# HAVN

## SIGNATURER:

- Regnvandsledning
- Spildevandsledning
- Regn/spildevandsledning i stidunderpresning
- Angiver regnvandsbrønd
- Angiver spildevandsbrønd
- Regnvandsbrønd med sandfang og vandlås
- Benzin/oileudskiller
- Sandfangsbrønd
- SF
- TA
- VB
- Pumpebrønd
- DK
- RK
- BK
- VS

## NOTE:

- Mål:
- HL Alle uberevnte mål i mm, koter dog i m.
  - HL Ikke fast belægning – Nedslivning og Regnvand til Limfjorden via udløb fra OUT-A
  - HL Ikke fast belægning – Nedslivning
  - HL Ikke fast belægning – Nedslivning og Regnvand til Limfjorden via udløb fra Petroleumsvvej
  - HL Ikke fast belægning – Nedslivning og Regnvand til Limfjorden
  - HL Ikke fast belægning – Til spildevand via oileudskiller
  - HL Fost belægning (Beton) – Til Regnvand

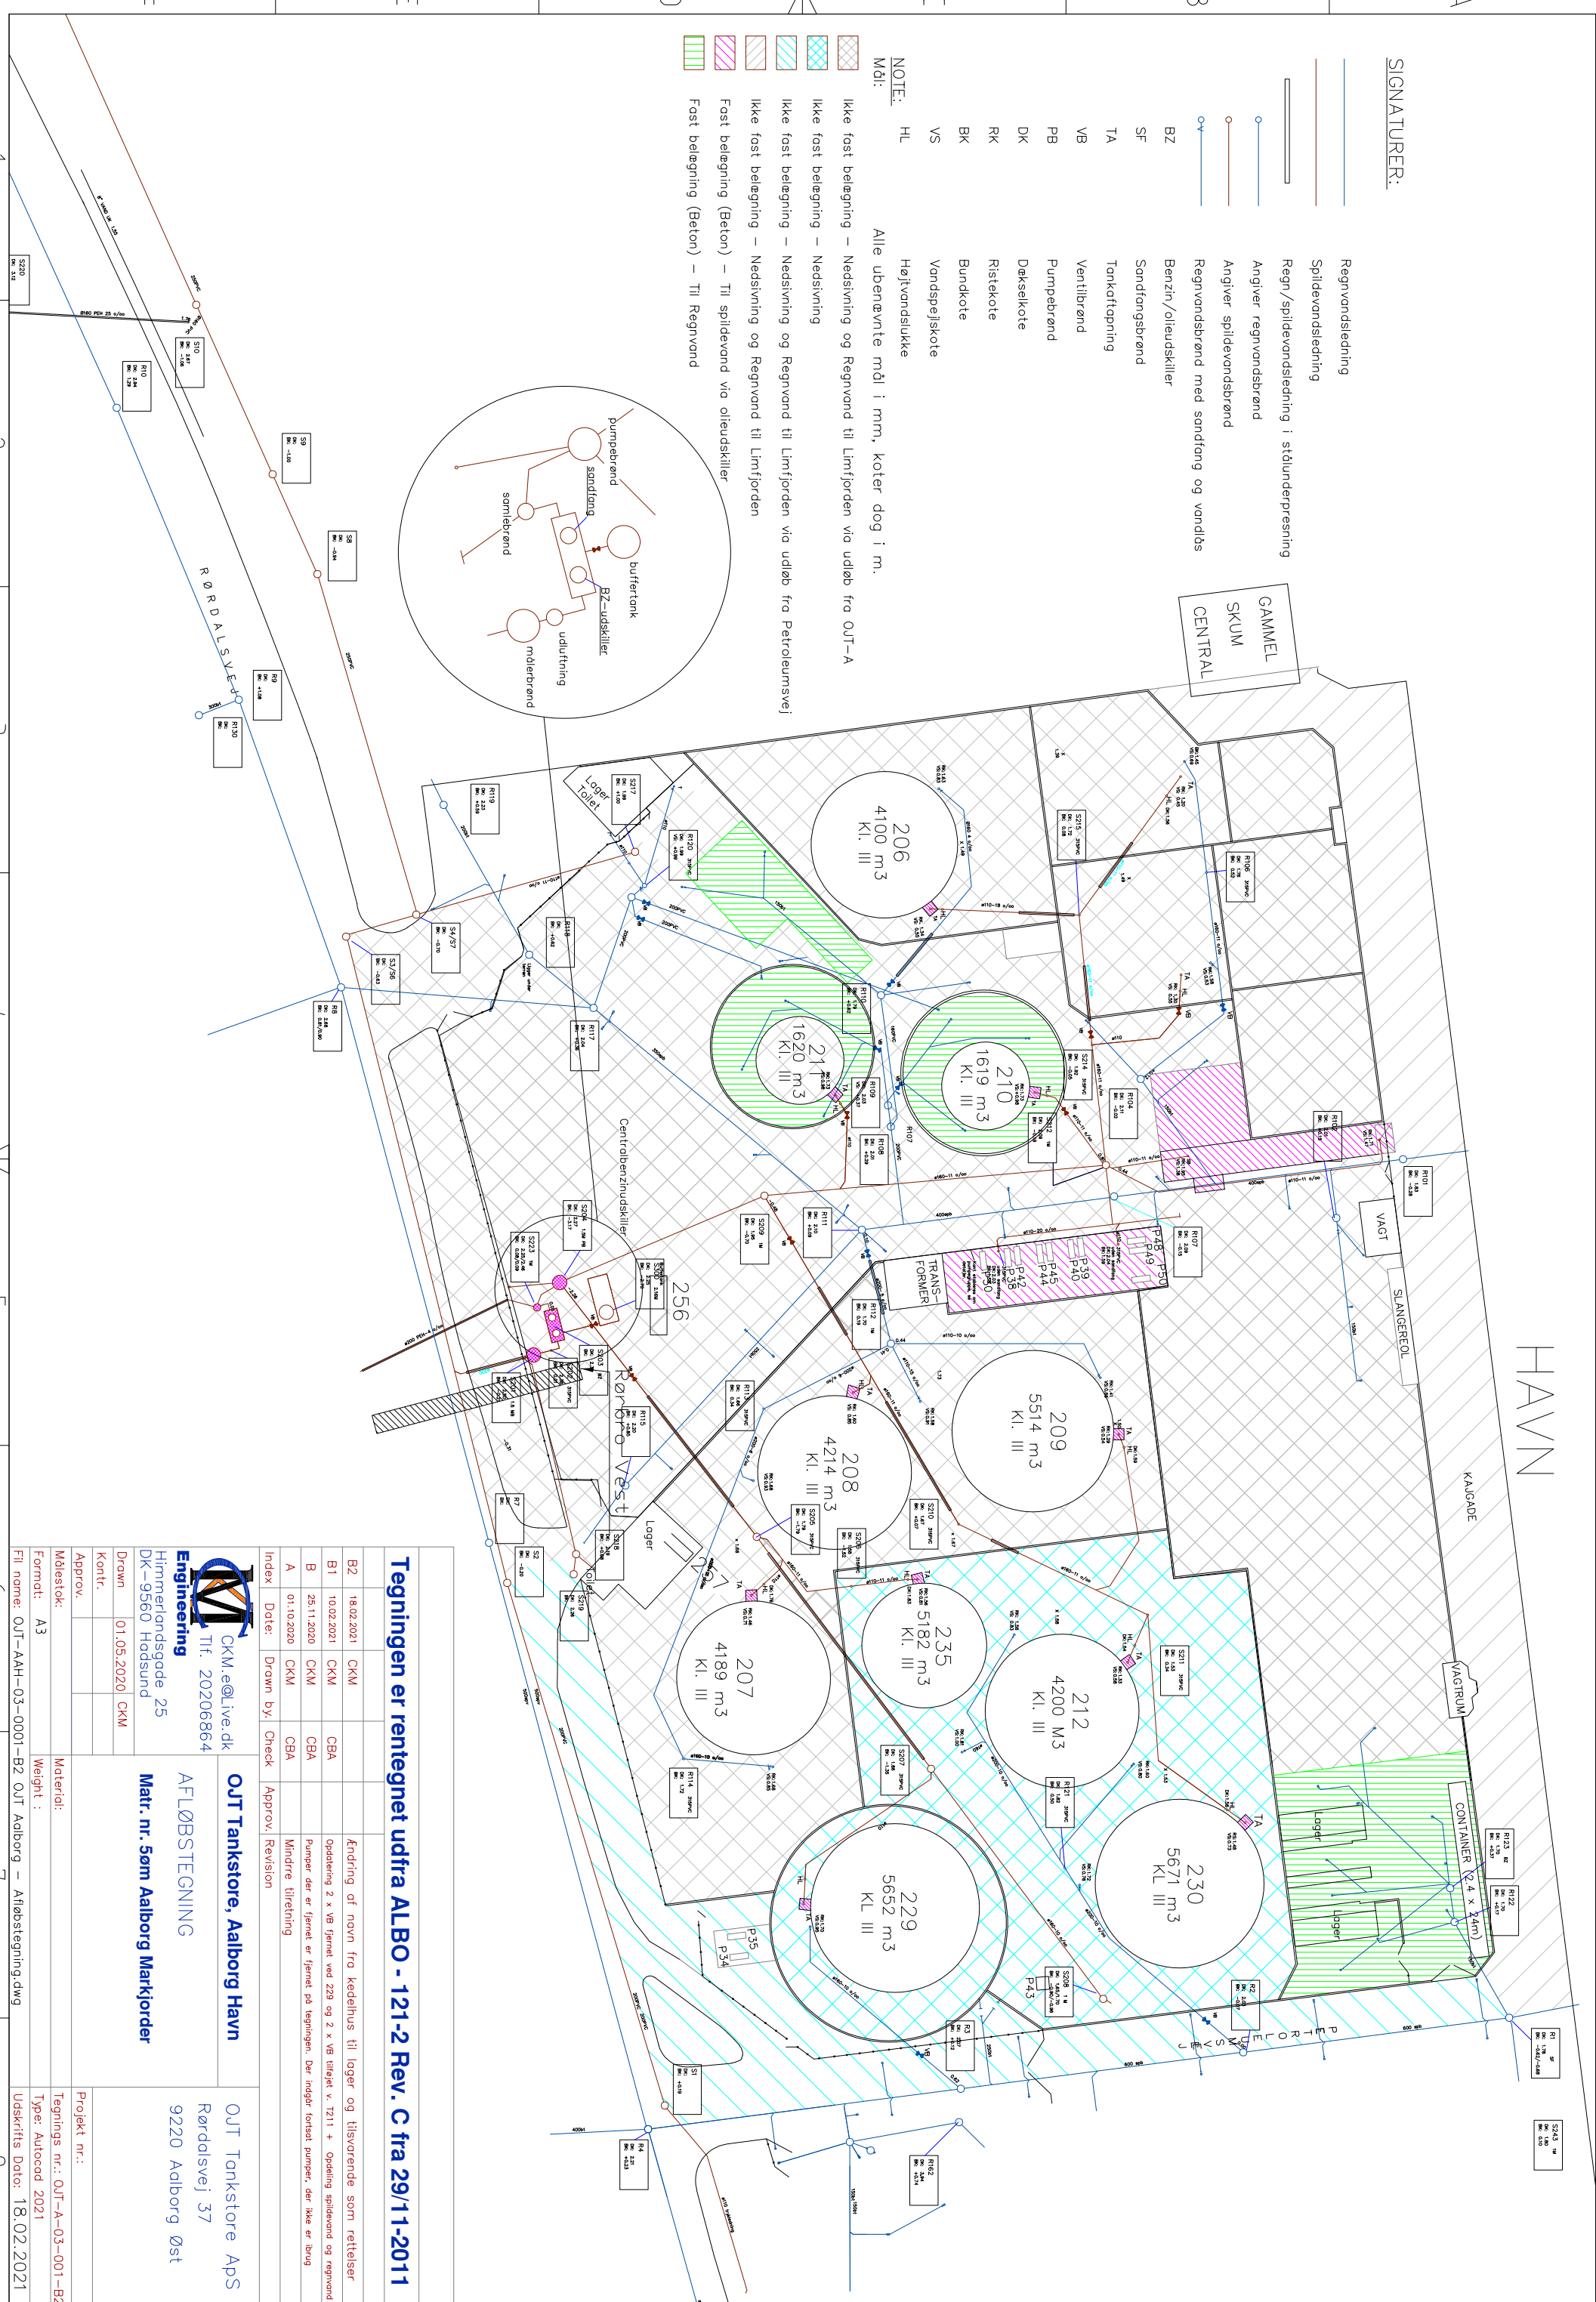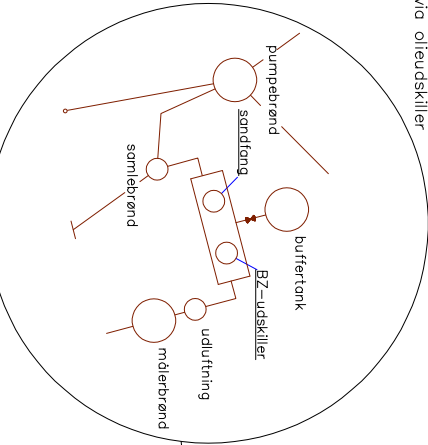

**Tegningen er rettet ud fra ALBO - 121-2 Rev. C fra 29/11-2011**

Index	Date:	Drawn by:	Check	Approv.	Revision
B2	18.02.2021	CKM			
B1	10.02.2021	CKM			
B	25.11.2020	CKM			
A	01.10.2020	CKM			



CKM.e@live.dk  
Tlf. 20206864

**Engineering**  
Himmerlandsvej 25  
DK-9560 Hødsund  
01.05.2020 CKM

**OUT Tankstore, Aalborg Havn**  
AFLØBSTEGNING  
Matr. nr. 5em Aalborg Markjorder

OUT Tankstore Aps  
Rørdalsvej 37  
9220 Aalborg Øst

Projekt nr.:  
Tegnings nr.: OUT-A-03-001-B2  
Type: Autocad 2021  
Udskrifts Dato: 18.02.2021