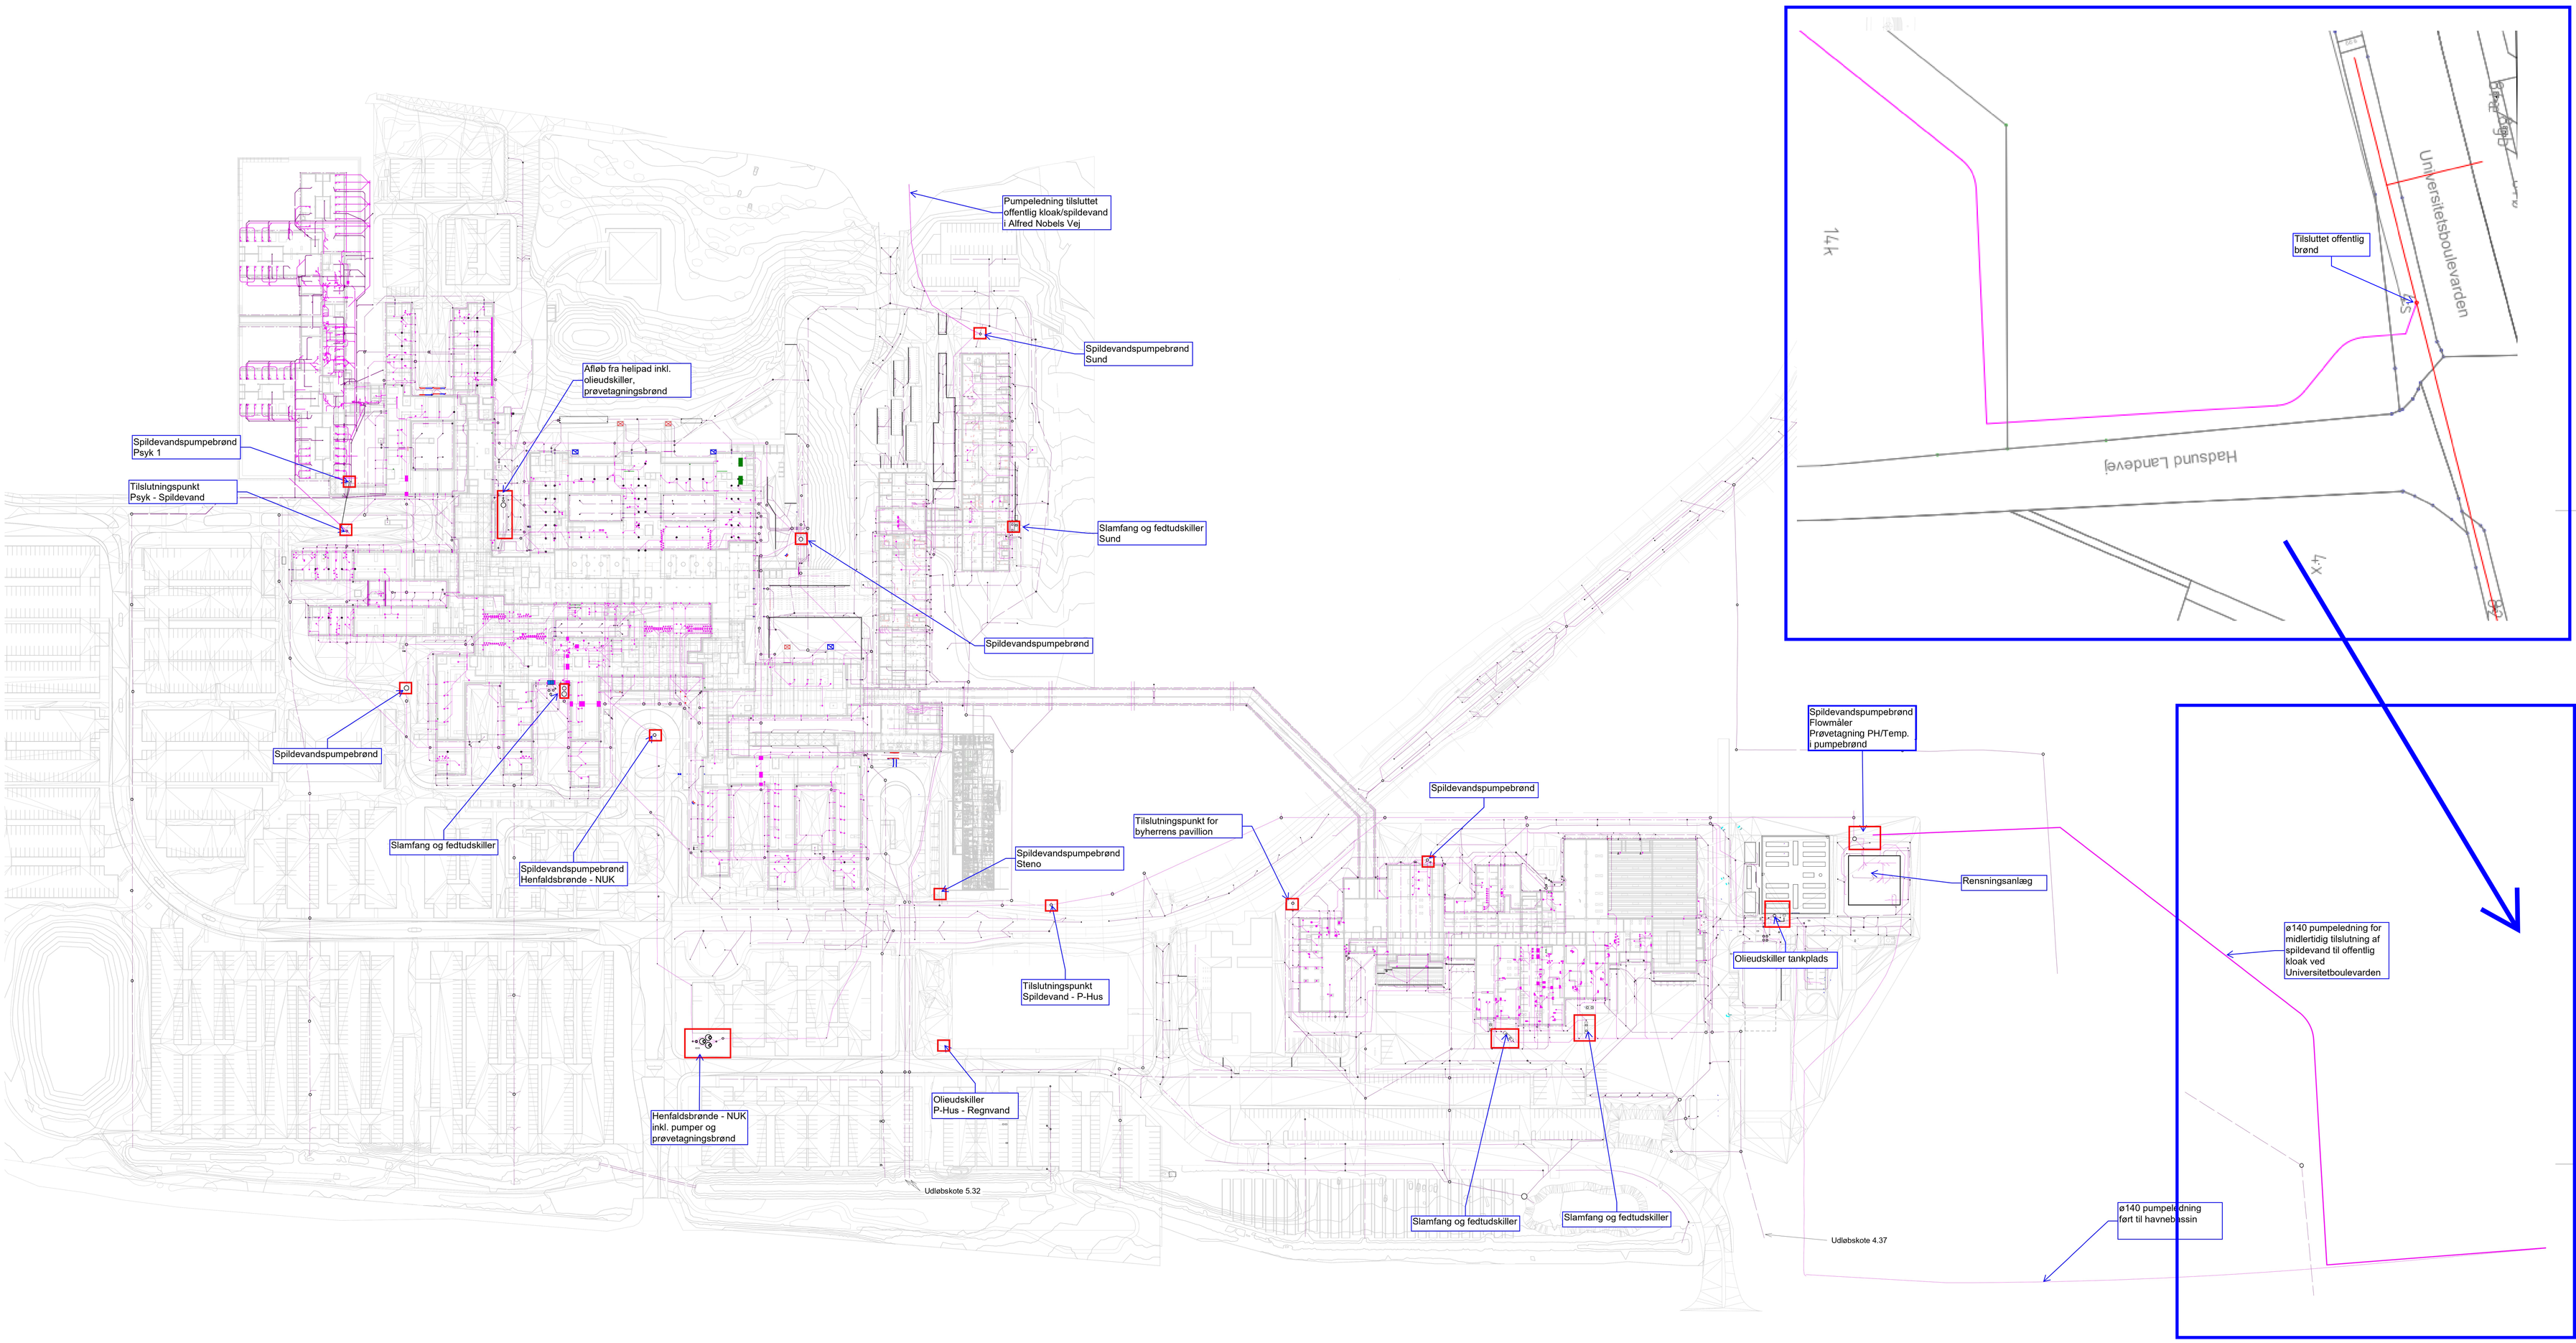

SIGNATURFORKLARING FOR LEDNINGER I TERRÆN

Spildevandsledning

Regnvandsledning

REV.	REV. DATO	EMNE	RETTET AF:	GODK. AF:

Bygherre:

REGION NORDJYLLAND

Region Nordjylland
Postboks 8300
Niels Bohrs vej 30
8220 Aalborg Øst

Totalrådgiver:

Indigo Konsortiet

LINK arkitektur A/S
Schmidt Hammer Lassen architects SHL
COWI A/S
Ole Jørgensen A/S Horsens
Brix & Kæmp A/S
MNE A/S
Royal Haskoning DHV

Indigo Konsortiet
Europaplads 16
8000 Aarhus c
T: +45 70 27 20 14

NAU Nyt Aalborg Universitetshospital

Projektfase.:

Emne:
Hovedkloakplan

Tegn. nr.: NAU_K18_Lfxx_EXX_H01_T500_N015
Disciplin Anlægsdel Område Hovedgruppe Gruppe Layer nr. Ekv.

Model navn: NAU_F_ANL

Dato: 2024-08-19

Målf: 1:1200

Format: A0

Bil Sagsnr.: NAU

Rådgivers Sagsnr.: 6677

Tegnet af: MSLA

Kontrol: AF/KJE/KHO

Godkendt af: TKO/KF

Foreløbig Tegning
20-08-2024 09:08:25