



Herning
Kommune




Miljø og Klima • Rådhuset • Torvet • 7400 Herning • Tlf. 96 28 28 28 • teknik@herning.dk • www.herning.dk

HERNING KOMMUNE

**§ 10 afgørelse om ikke godkendelsespligtig
etablering af forskellige driftsbygninger, an-
læg m.v.**

Ronnumvej 7
6933 Kibæk

Afgørelsesdato: 9. august 2022
Sagsnummer.: 09.17.00-P19-41-22

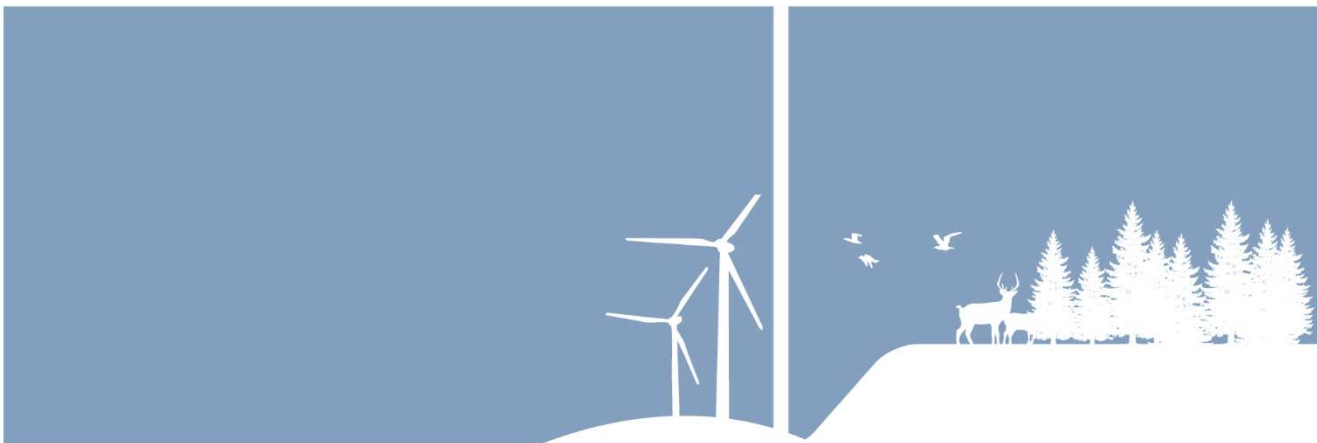



Registreringsblad

Titel:	§ 10 afgørelse i husdyrgodkendelsesbekendtgørelsen, bekendtgørelse 2021-11-27 nr. 2225 om godkendelse og tilladelse m.v. af husdyrbrug. Anmeldelse af teknikbygning i forbindelse med malkerobot på Ronnumvej 7, 6933 Kibæk
Overordnet lovgivning	Lovbekendtgørelse 2019-05-01 nr. 520 om husdyrbrug og anvendelse af gødning m.v., jævnfør § 17
Dato for afgørelse:	9. august 2022
Ansøgningskema nr.	235468
CVR-nummer	18640678
CHR-nummer	57510
Ejendomsnummer	6570909327
Matrikelnummer	13ay
Ejerlav	Sønderlandet, Skarrild
Beliggenhedsadresse	Ronnumvej 7 6933 Kibæk
Tilsynsmyndighed	Herning Kommune
Miljøsagsbehandler	Alice Nielsen
Kvalitetssikring	Peter Refsgaard

Copyright

Indeholder GeoDanmark-data fra Styrelsen for Dataforsyning og Effektivisering og Danske kommuner.

DDOland (ortofoto), er gengivet af Herning Kommune med tilladelse fra Cowi. DDO ©, Copyright COWI.



Indholdsfortegnelse

§ 10 AFGØRELSE OM IKKE GODKENDELSESPLIGTIG ETABLERING AF DRIFTSBYGNINGER	4
RESUMÉ	4
AFGØRELSE	4
VURDERING	5
KLAGEVEJLEDNING OG OFFENTLIGGØRELSE.....	6
INTERESSENTLISTE FOR HØRINGSPERIODE OG OFFENTLIGGØRELSE.....	7
Bilag 1 – Synlighedsberegning	7
Bilag 2 – Situationsplan	7
Bilag 3 – Byggetegninger.....	7



§ 10 afgørelse om ikke godkendelsespligtig etablering af driftsbygninger

Resumé

Herning Kommune har den 20. juni 2022 modtaget en anmeldelse om etablering af teknikrum i forbindelse med malkerobot på Ronnumvej 7, 6933 Kibæk.

Driftsbygningerne er erhvervsmæssigt nødvendigt for landbruget.

Sagens grundlag

Følgende oplysninger er indgået i behandling af sagen:

- Ansøgning nr. 235468 version 1 – indsendt 20. juni 2022
- Supplerende oplysninger pr. telefon d. 27. juni 2022

Afgørelse

På grundlag af de i sagen foreliggende oplysninger, træffer Herning Kommune afgørelse om, at etablering af teknikrum i forbindelse med malkerobot på Ronnumvej 7, 6933 Kibæk, ikke kræver tilladelse eller godkendelse efter husdyrbrugloven¹.

Afgørelsen gælder kun for det anmeldte. Der må ikke ske udvidelse eller ændring i dyreholdet eller anlægget, før ændringen er anmeldt og godkendt af Herning Kommune.

Det er Herning Kommunes vurdering, at teknikrummet overholder kravene i § 10 i husdyrgodkendelsesbekendtgørelsen² og § 17 i husdyrbrugloven.

Afgørelsen bortfalder, hvis den ikke er udnyttet senest 6 år efter afgørelsen er meddelt. Hvis anlægget ikke er fuldt etableret og taget i brug efter de 6 år, så bortfalder den del, der ikke har været udnyttet.

Der gøres endvidere opmærksom på, at afgørelse efter § 10 ikke fritager fra krav om tilladelse, godkendelse, dispensation m.v. efter anden lovgivning. Herunder kan det nævnes, at en eventuel byggetilladelse, nedrivningstilladelse, afledning af overfladevand m.v. skal søges separat hos Herning Kommune og at byggeriet ikke må påbegyndes, før byggetilladelsen er givet.

¹ Lovbekendtgørelse om husdyrbrug og anvendelse af gødning m.v. nr. 520, 2019-05-01, med efterfølgende ændringer

² Bekendtgørelse om godkendelse og tilladelse m.v. af husdyrbrug, nr. 2225, 2021-11-27, med efterfølgende ændringer



Vurdering

Herning Kommune vurderer, at oplysningskravene til anmeldelsen er opfyldt, da det er indsendt/oplyst følgende:

- Der er malkekvæg på husdyrbruget
- Den anmeldte bygning skal anvendes som teknikrum til malkerobot.
- Teknikrummet placeres på kostaldens vestlige gavl, med en højde på ca. 3,7 m.
- Oplysninger om bygningens højde, bredde, taghældning og byggestil (Bilag 3).
- Teknikrummet etableres med stålplader i samme røde farve som stalden.
- Det anmeldte kan etableres uden terrænændringer.
- Oplysninger om placering i forhold til kravene i husdyrgodkendelsesbekendtgørelsens § 10, stk. 2, nr. 2 jævnfør § 6, stk. 1, nr. 1, 2 og 4 i husdyrbrugloven

Ny bebyggelse kan opføres, da følgende betingelser er opfyldt:

- Bygningen er erhvervsmæssigt nødvendig for den pågældende ejendoms drift som landbrugsejendom og beliggende i tilknytning til ejendommens hidtidige bebyggelsesarealer.
- Placering i forhold til kravene i §6, stk. 1, nr. 1, 2 og 4 i husdyrbrugloven.
- Byggeriet kan foretages uden ændringer i det eksisterende terræn på mere end +/- 1 m.
- Bygningshøjden er lavere end 12,5 m, dog 20 m for så vidt angår foder- eller kornsiloer.

Område	Afstandskrav	Afstand målt fra nybyggeri
Eksisterende eller kommuneplanlagt byzone eller sommerhusområde	50 meter	Sommerhusområde ved Skarrild, ca. 4,5 km
Område i landzone der i lokalplan er udlagt til boligformål, blandet bolig- og erhvervsformål eller offentlige formål med henblik på beboelse, institutioner, rekreative formål og lignende.	50 meter	> 50 m
Nabobeboelse	50 meter	Ronnumvej 9, ca. 480 m

Tabel 1: § 6, stk. 1, nr. 1, 2 og 4 i husdyrbrugloven

Husdyrbruget er placeret i et område der i kommuneplanen er udpeget som "større uforstyrrede landskaber". Herning Kommune vurderer, at bevaringsværdierne ikke påvirkes væsentligt ved etablering af teknikrummet.

Det er Herning Kommunes vurdering, at opførelse af den anmeldte teknikrum overholder de i bekendtgørelsens § 10 nævnte betingelser³.

Herning Kommune vurderer, at teknikrummet ikke er omfattet af godkendelsespligten.

³ Bekendtgørelse om godkendelse og tilladelse m.v. af husdyrbrug, nr. 2225 af 2021-11-27 med efterfølgende ændringer



Lovgrundlag

Anmeldelsen er behandlet i henhold til reglerne i husdyrbrugloven, husdyrgodkendelsesbekendtgørelsen⁴, Miljøstyrelsens vejledning om miljøregulering af husdyrhold⁵, husdyrgødningsbekendtgørelsen⁶, bekendtgørelse om lov om naturbeskyttelse⁷ og bekendtgørelse om udpegning og administration af internationale naturbeskyttelsesområder samt beskyttelse af visse arter⁸.

Udkast til afgørelsen har i henhold til forvaltningsloven været i partshøring 14 dage hos ansøger samt naboer der vurderes at være væsentligt, individuelt berørt af etableringen af teknikkummet (Bilag 1). Udkast til afgørelsen har været i annonceret på Herning Kommunes hjemmeside i perioden 30. juni 2022 – 14. juli 2022.

Der er ikke indkommet kommentarer i høringsperioden.

Klagevejledning og offentliggørelse

Det er muligt at klage over afgørelsen til Miljø- og Fødevarerklagenævnet. De, der kan klage, er ansøger og enhver, der har en individuel, væsentlig interesse i sagen, samt Miljøministeriet og visse myndigheder og organisationer, som er angivet i husdyrlovens §84-87. Man kan klage inden fire uger efter afgørelsens offentliggørelse, det vil sige senest den 7. september 2022. Afgørelsen offentliggøres på Herning Kommunes hjemmeside under "Offentliggørelser" og "Landbrug" i hele klageperioden og indtil den 7. september 2022.

Hvis du ønsker at klage over denne afgørelse, kan du klage til Miljø- og Fødevarerklagenævnet. Du klager via Klageportalen, som du finder et link til på forsiden af www.nmkn.dk. Klageportalen ligger på www.borger.dk og www.virk.dk. Du logger på www.borger.dk eller www.virk.dk, ligesom du plejer, typisk med NEM-ID. Klagen sendes gennem Klageportalen til den myndighed, der har truffet afgørelsen. En klage er indgivet, når den er tilgængelig for Herning Kommune i Klageportalen.

Klagen skal være tilgængelig for Herning Kommune i Klageportalen (det vil sige, at klager har godkendt og betalt gebyr/bestilt en faktura i Klageportalen) senest den 7. september 2022.

Miljø- og Fødevarerklagenævnet skal som udgangspunkt afvise en klage, der kommer uden om Klageportalen, hvis der ikke er særlige grunde til det. Hvis du ønsker at blive fritaget for at bruge Klageportalen, skal du sende en begrundet anmodning til Herning Kommune, der har truffet afgørelse i sagen. Herning Kommune videresender herefter anmodningen til Miljø- og Fødevarerklagenævnet, som træffer afgørelse om, hvorvidt din anmodning kan imødekommes.

Hvis afgørelsen påklages, bliver det meddelt ansøger.

En eventuel klage har ikke opsættende virkning, medmindre Miljø- og Fødevarerklagenævnet bestemmer andet, hvorfor anmeldelsen på eget ansvar kan udnyttes før klagefristen, er udløbet i henhold til husdyrlovens § 81, stk. 1.

Denne afgørelse kan også indbringes for domstolene, jf. husdyrlovens § 90. Det skal ske indenfor seks måneder efter afgørelsens offentliggørelse.

Med venlig hilsen
Alice Nielsen
Agronom

Miljøsagsbehandler, Landbrugsteam - Miljø og Klima, Herning Kommune

⁴ Bekendtgørelse om godkendelse og tilladelse m.v. af husdyrbrug, nr. 2225 af 2021-11-27 med efterfølgende ændringer

⁵ Se Miljøstyrelsens vejledning om miljøregulering af husdyrhold

⁶ Bekendtgørelse om miljøregulering af dyrehold og om opbevaring af gødning, nr. 2243, 2021-11-29, med efterfølgende ændringer

⁷ Lovbekendtgørelse om naturbeskyttelse, nr. 1986, 2021-10-27, med efterfølgende ændringer

⁸ Bekendtgørelse om udpegning og administration af internationale naturbeskyttelsesområder samt beskyttelse af visse arter, nr. 2091, 2021-11-12 med efterfølgende ændringer



Interessentliste for høringsperiode og offentliggørelse

Nedenstående er orienteret om udkast til afgørelsen:

- Ronnumvej 7, 6933 Kibæk
- Nr. Karstoftvej 30, 6933 Kibæk

Parter der vurderes at have en væsentligt, individuel interesse i sagen.

- Ronnumvej 5, 6933 Kibæk

Nedenstående er orienteret om afgørelsen:

- Ronnumvej 7, 6933 Kibæk
- Nr. Karstoftvej 30, 6933 Kibæk

- Herning Museum, Museumsgade 32, 7400 Herning
- Danmarks Fiskeriforening, Nordensvej 3, Taulov, 7000 Fredericia
- Ferskvandsfiskeriforeningen for Danmark, Vormstrupvej 2, 7540 Haderup
- Danmarks Sportsfiskerforbund, Skyttevej 4, 7182 Bredsten
- Danmarks Naturfredningsforening, Masnedøgade 20, 2100 København Ø.
- Foreningen af bredejere ved Gødstrup Sø

Bilag 1 – Synlighedsberegning

Bilag 2 – Situationsplan

Bilag 3 – Byggetegninger









Bilag 1 – Synlighedsberegning





Bilag 2 – Situationsplan



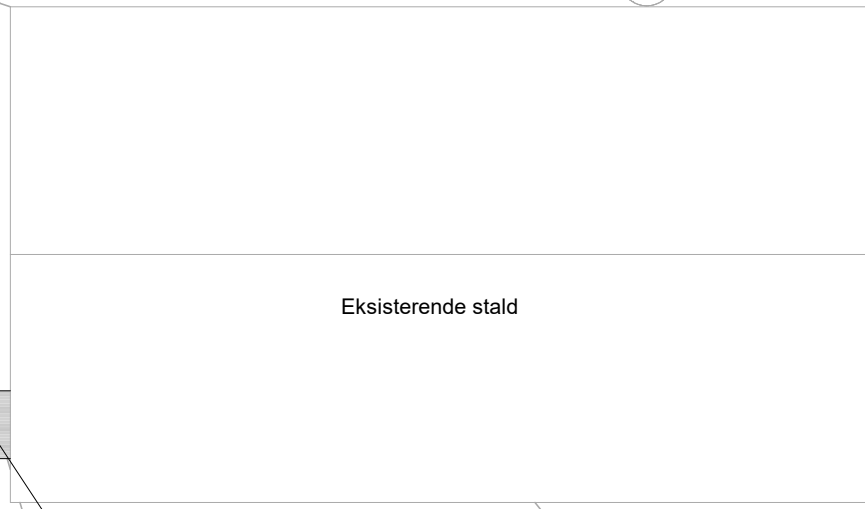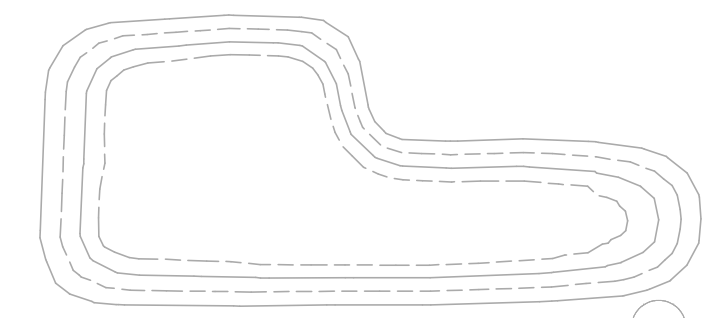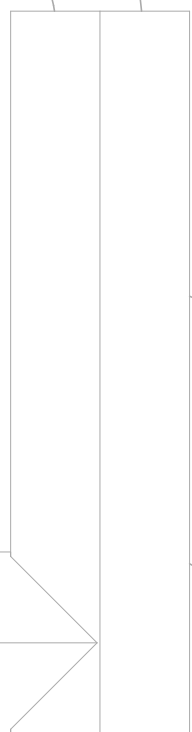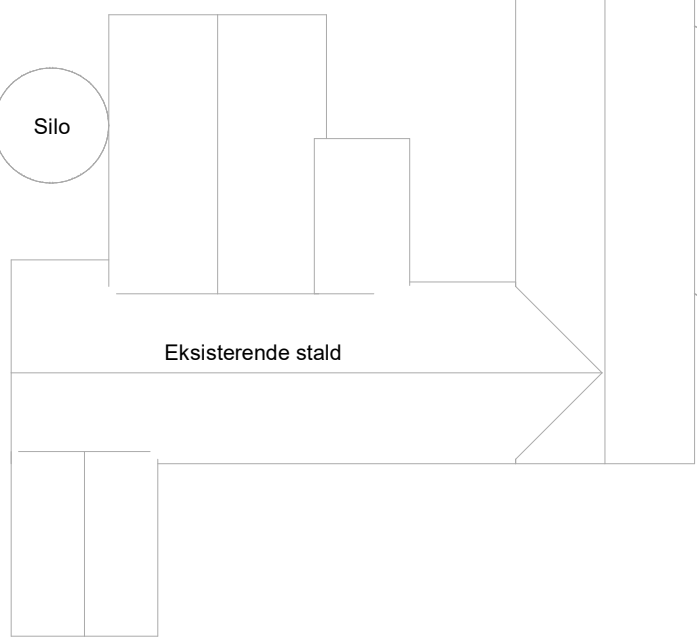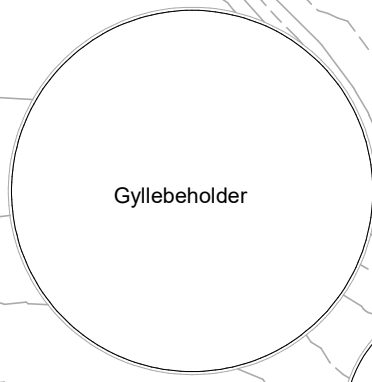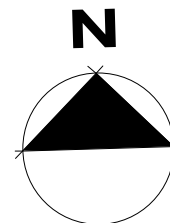

K01_H1_N01

Beliggenhedsplan

Ny tilbygning 15m²

Beboelse

Eksisterende stald

Eksisterende stald

Gyllebeholder

Gyllebeholder

Silo

Eksisterende stald

Eksisterende stald

Foreløbig tryk
19-04-2022 20:29:17

Ronnum 7, 6933 Kibæk
Myndighedssæt

Tegning: Beliggenhedsplan

Sagsnr.: 22006

Tegner: LFD

Kontrol: X


Tegn. nr.:
K01_H1_N01

Dato: 19-04-2022


Mål: 1 : 500




TLF: 42401259
info@Proarko.dk
www.Proarko.dk

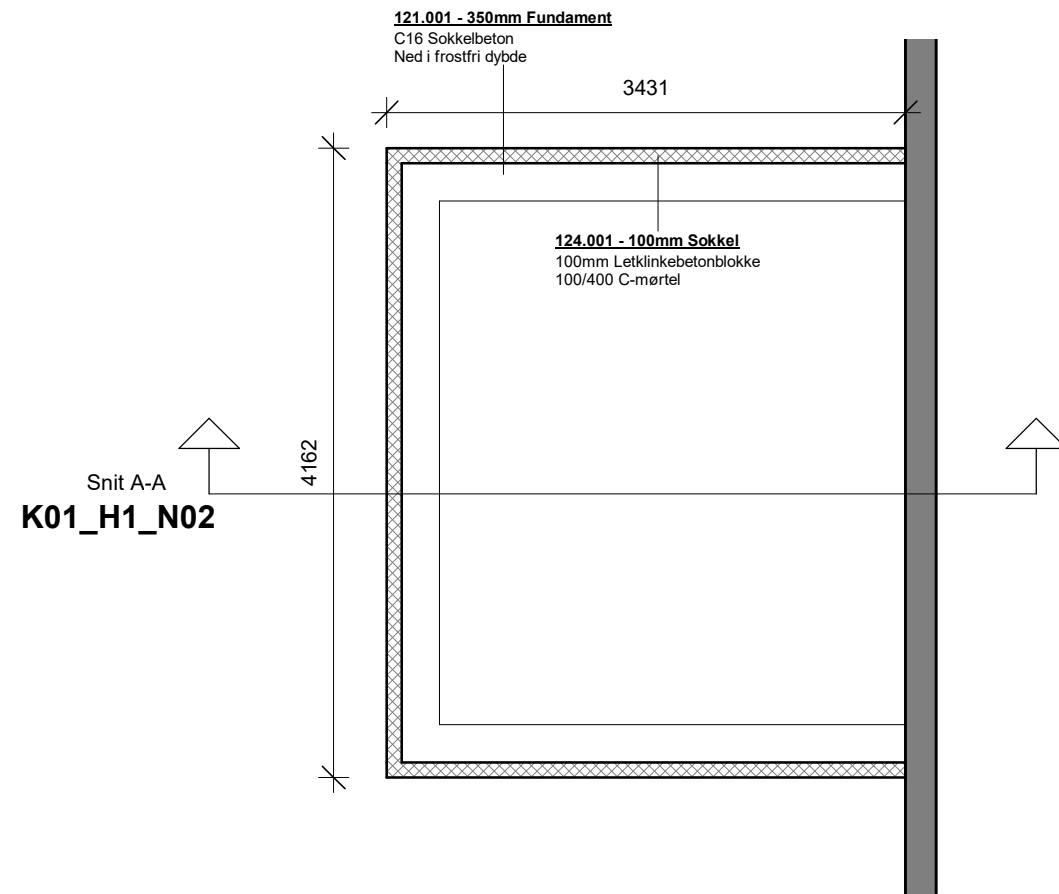

Fundamentsplan

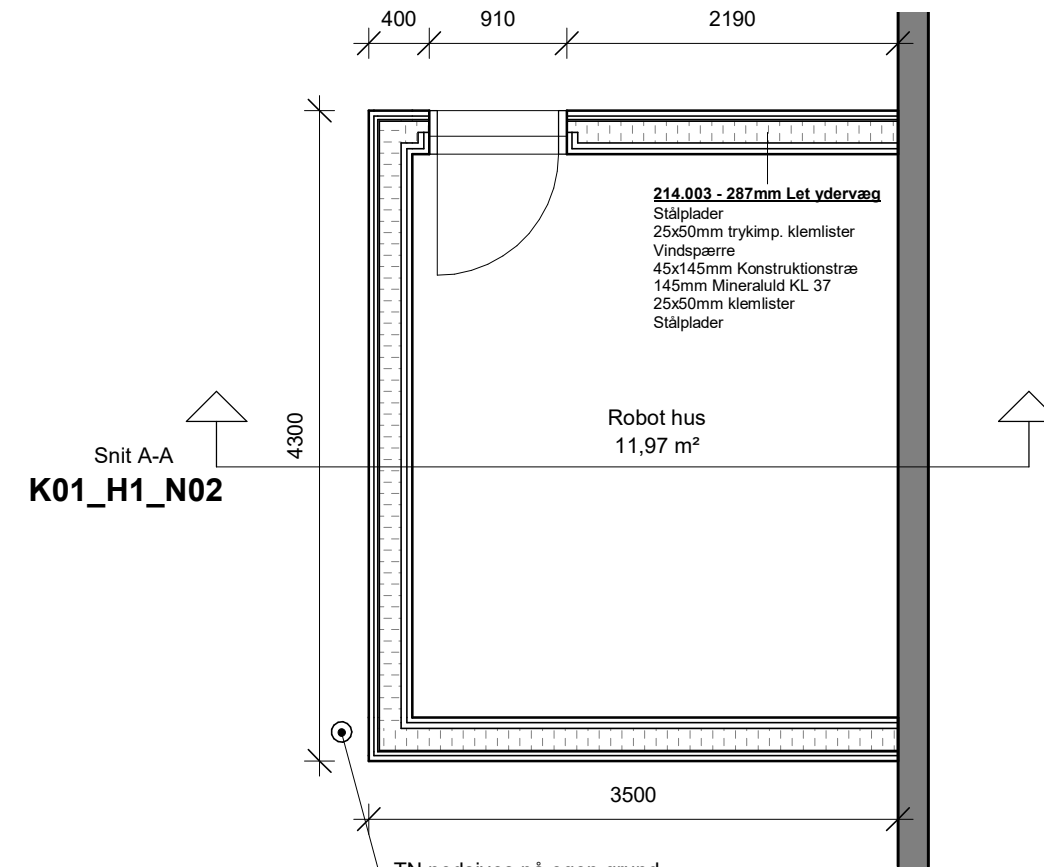

Stueplan

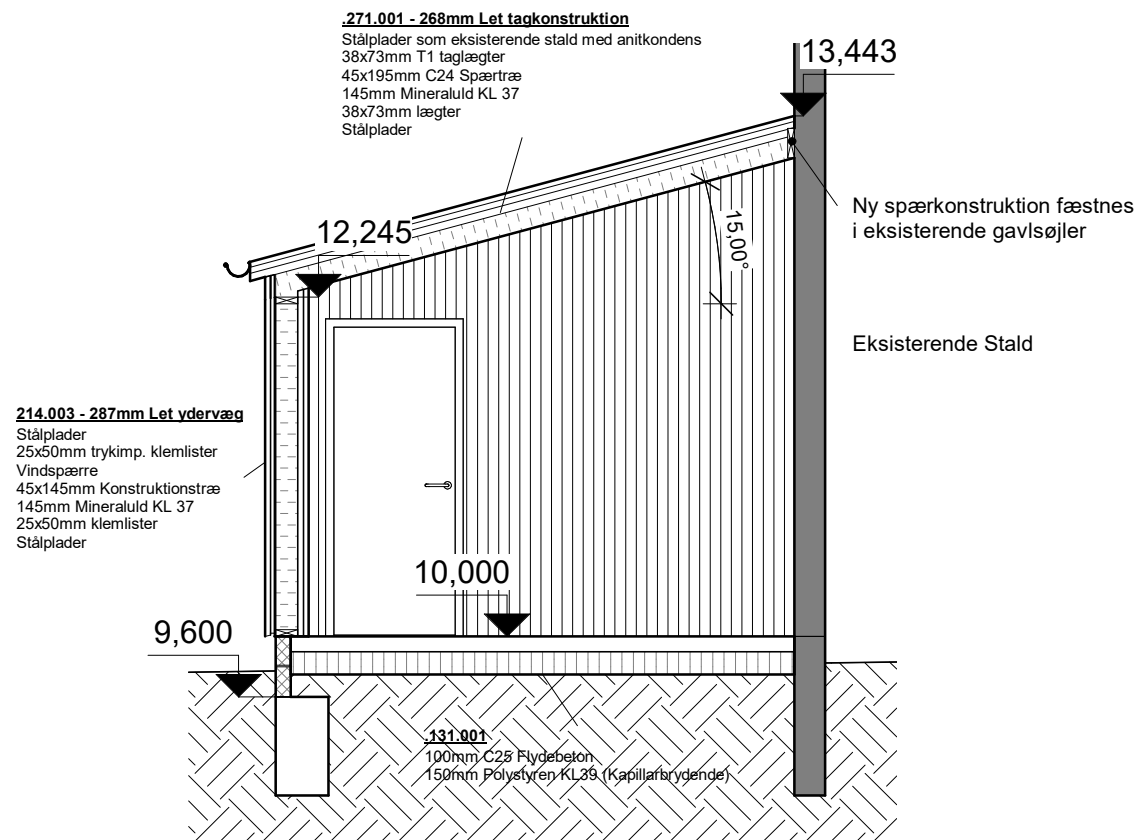

Snit A-A

Ronnum 7, 6933 Kibæk
Myndighedssæt

Tegning: Fundamentsplan, stueplan og snit A-A

Sagsnr.: 22006


Tegner: LFD


Kontrol: X

Tegn. nr.:
K01_H1_N02


Dato: 19-04-2022

Mål: 1 : 50

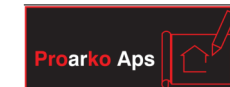


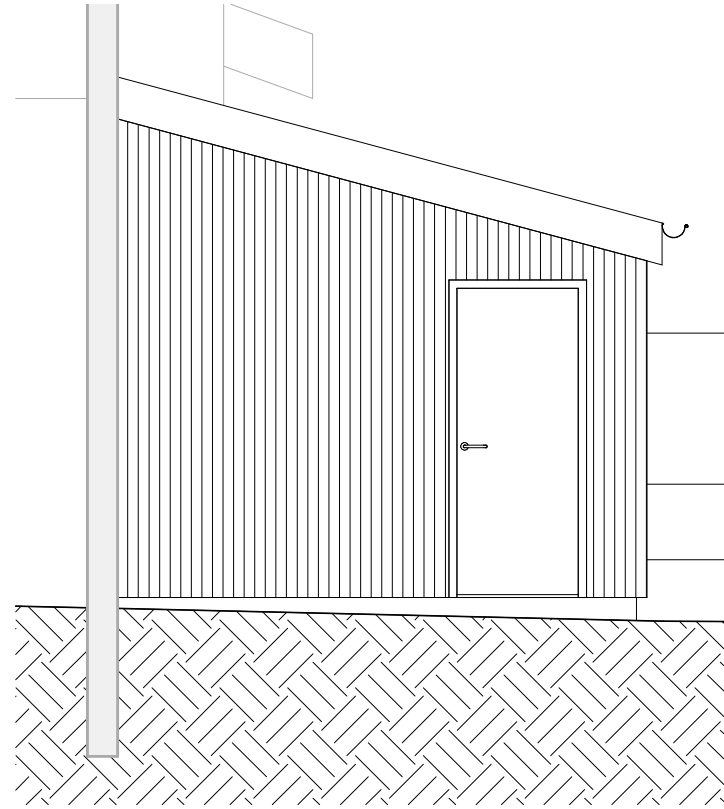

Nord

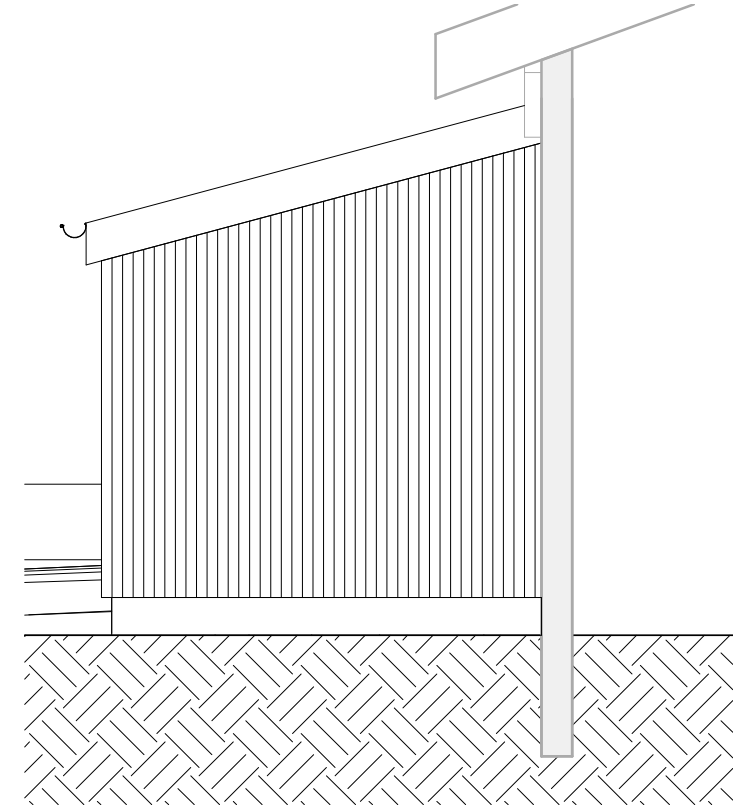

Syd

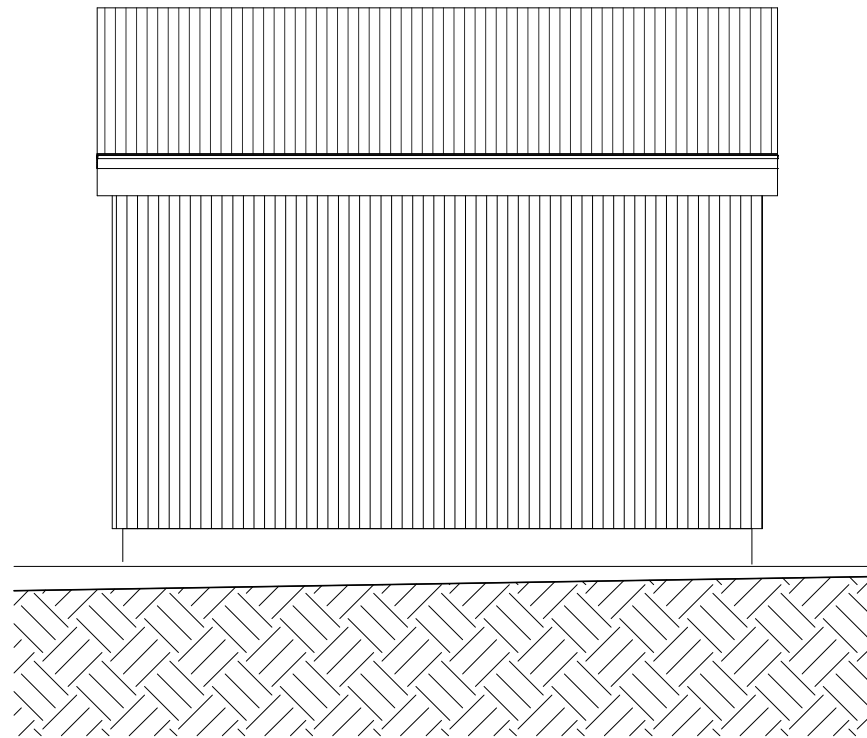

Vest

Ronnum 7, 6933 Kibæk
Myndighedssæt

Tegning: Opstalter

Sagsnr.: 22006

Tegner: LFD

Kontrol:Checker



Tegn. nr.:

K01_H2_N01

Dato: 09/11/20

Mål: 1 : 50



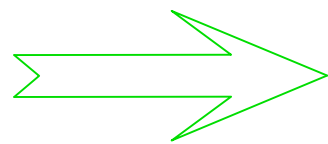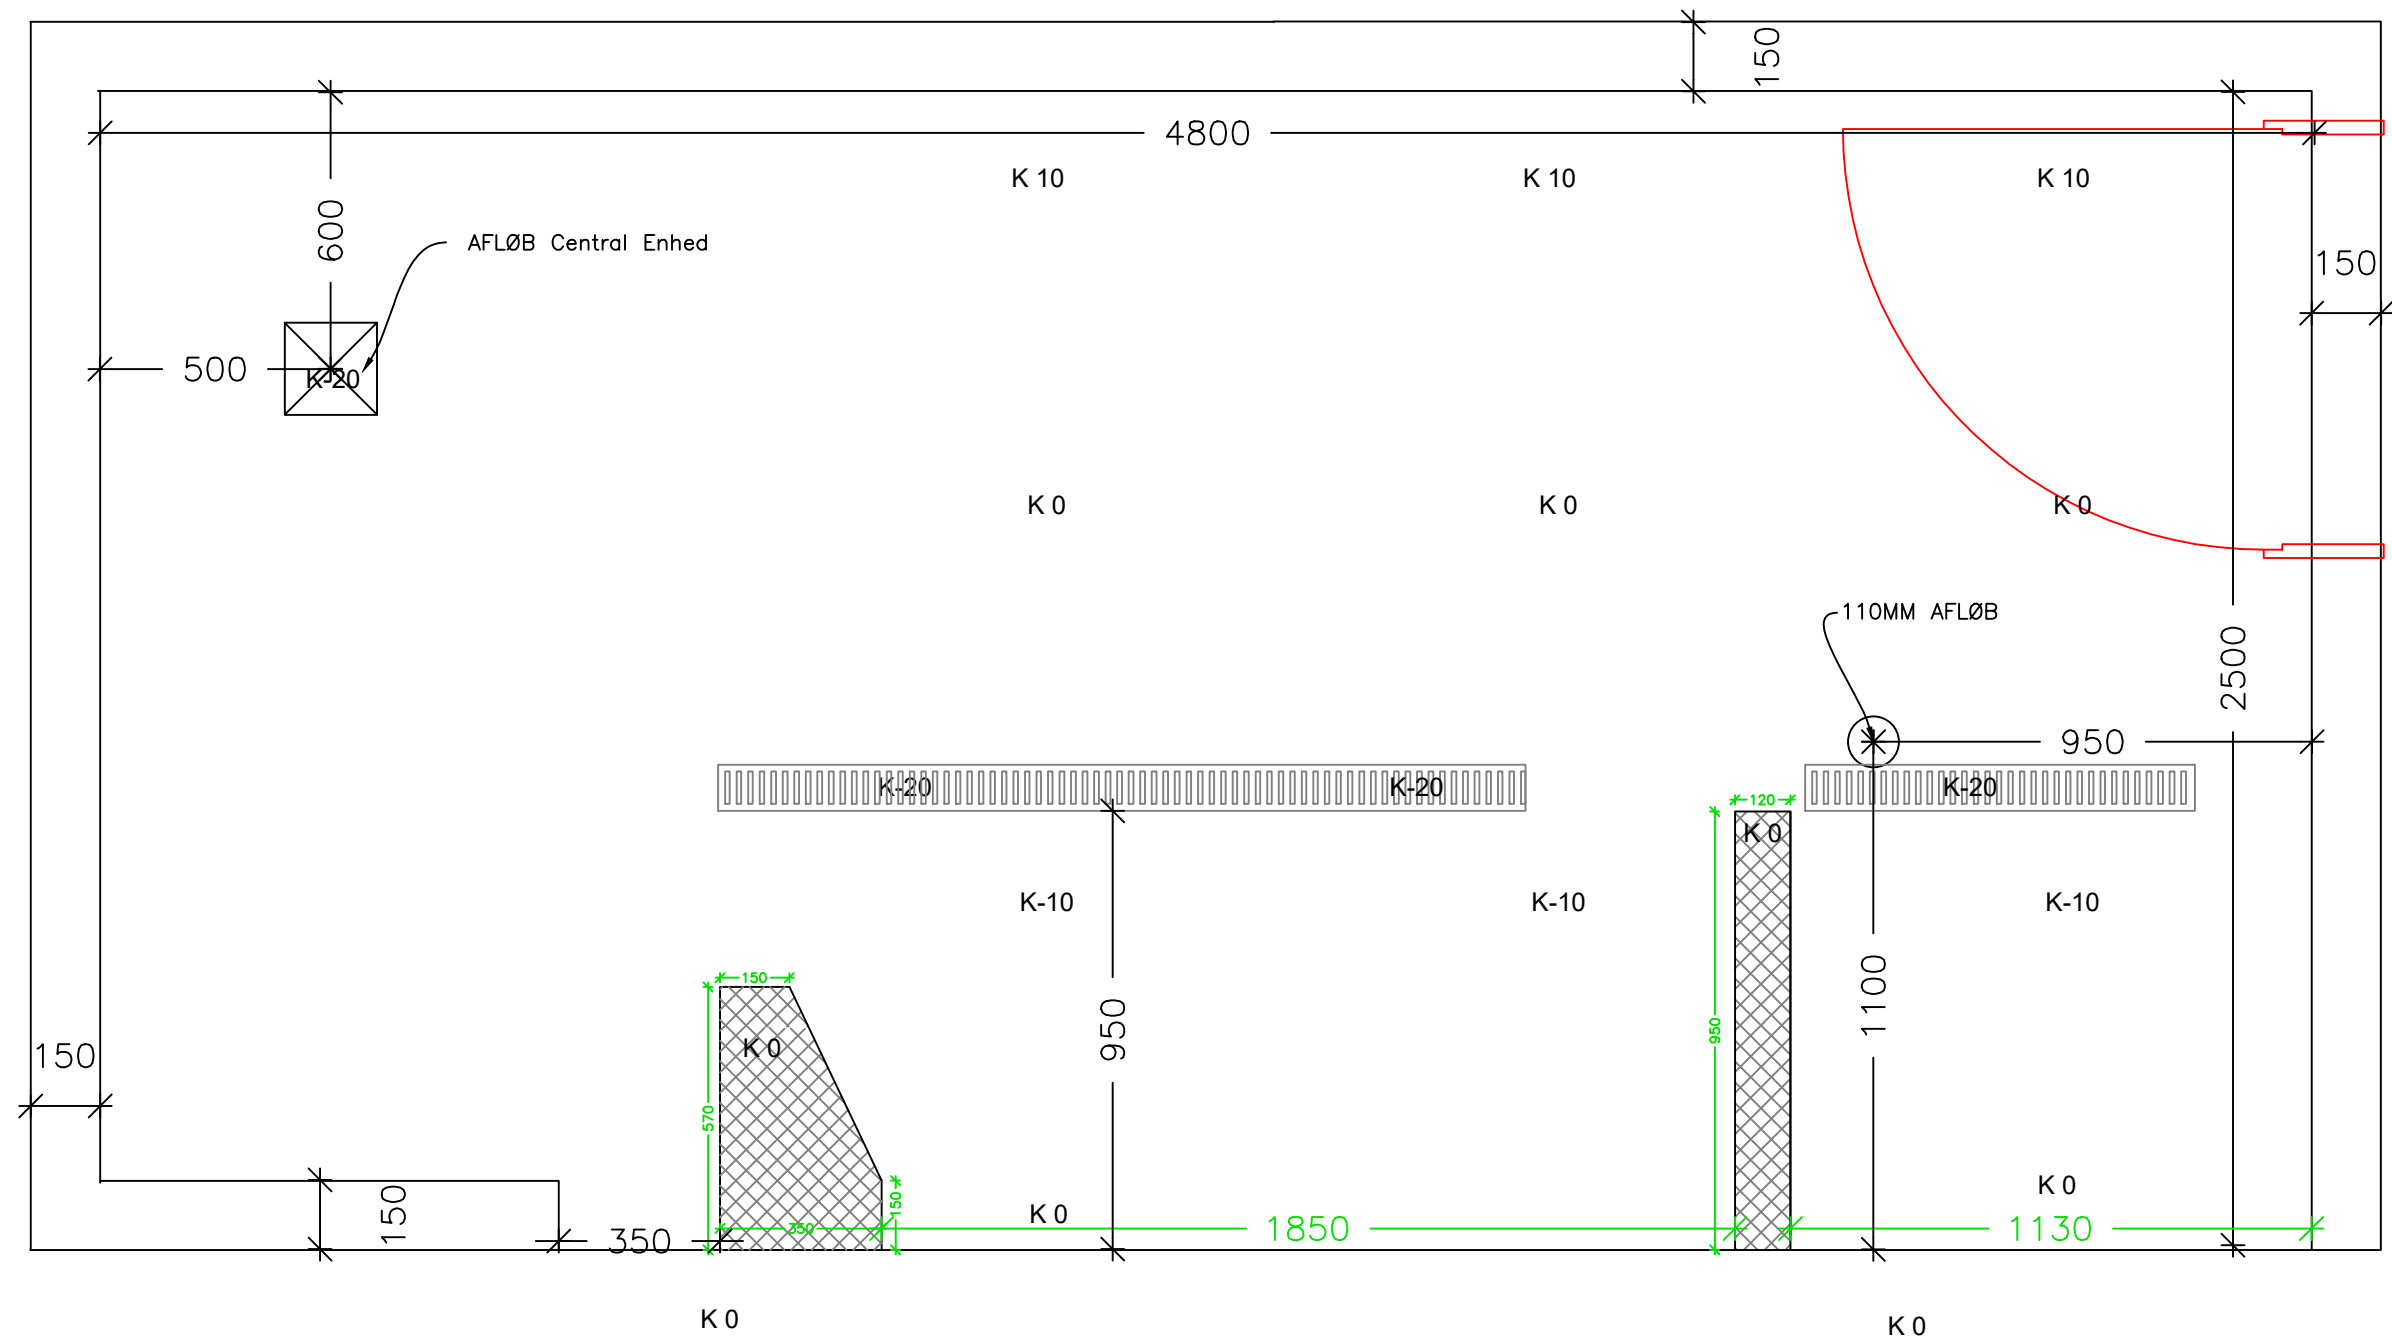

Spalter

Lely Center Tarm

Vennelystvej 9,
6880 Tarm
www.lely.com

Project:
Subject:

Customer:
Address:
City:
Country:
E-Mail:
Date:

Revision:

Scale:
Draftsman:
Drawingsize:
Approval Lely
Approval LI
Drawing nr:



Tegningsliste

Tegnings information			Sendes til:		
Tegnings nr.	RE. NR.	Navn	Tegnet af.	KS af:	Papir str
K01_H0_N00		Tegningsliste	LFD	X	A4P
K01_H1_N01		Beliggenhedsplan	LFD	X	A3P
K01_H1_N02		Fundamentsplan, stueplan og snit A-A	LFD	X	A3L
K01_H2_N01		Opstalter	LFD	X	A3L

Ronnum 7, 6933 Kibæk
Myndighedssæt

Tegning: Tegningsliste

Sagsnr.: 22006

Tegner: LFD

Kontrol:X

Tegn. nr.:

K01_H0_N00

Dato: 19-04-2022

Mål:

