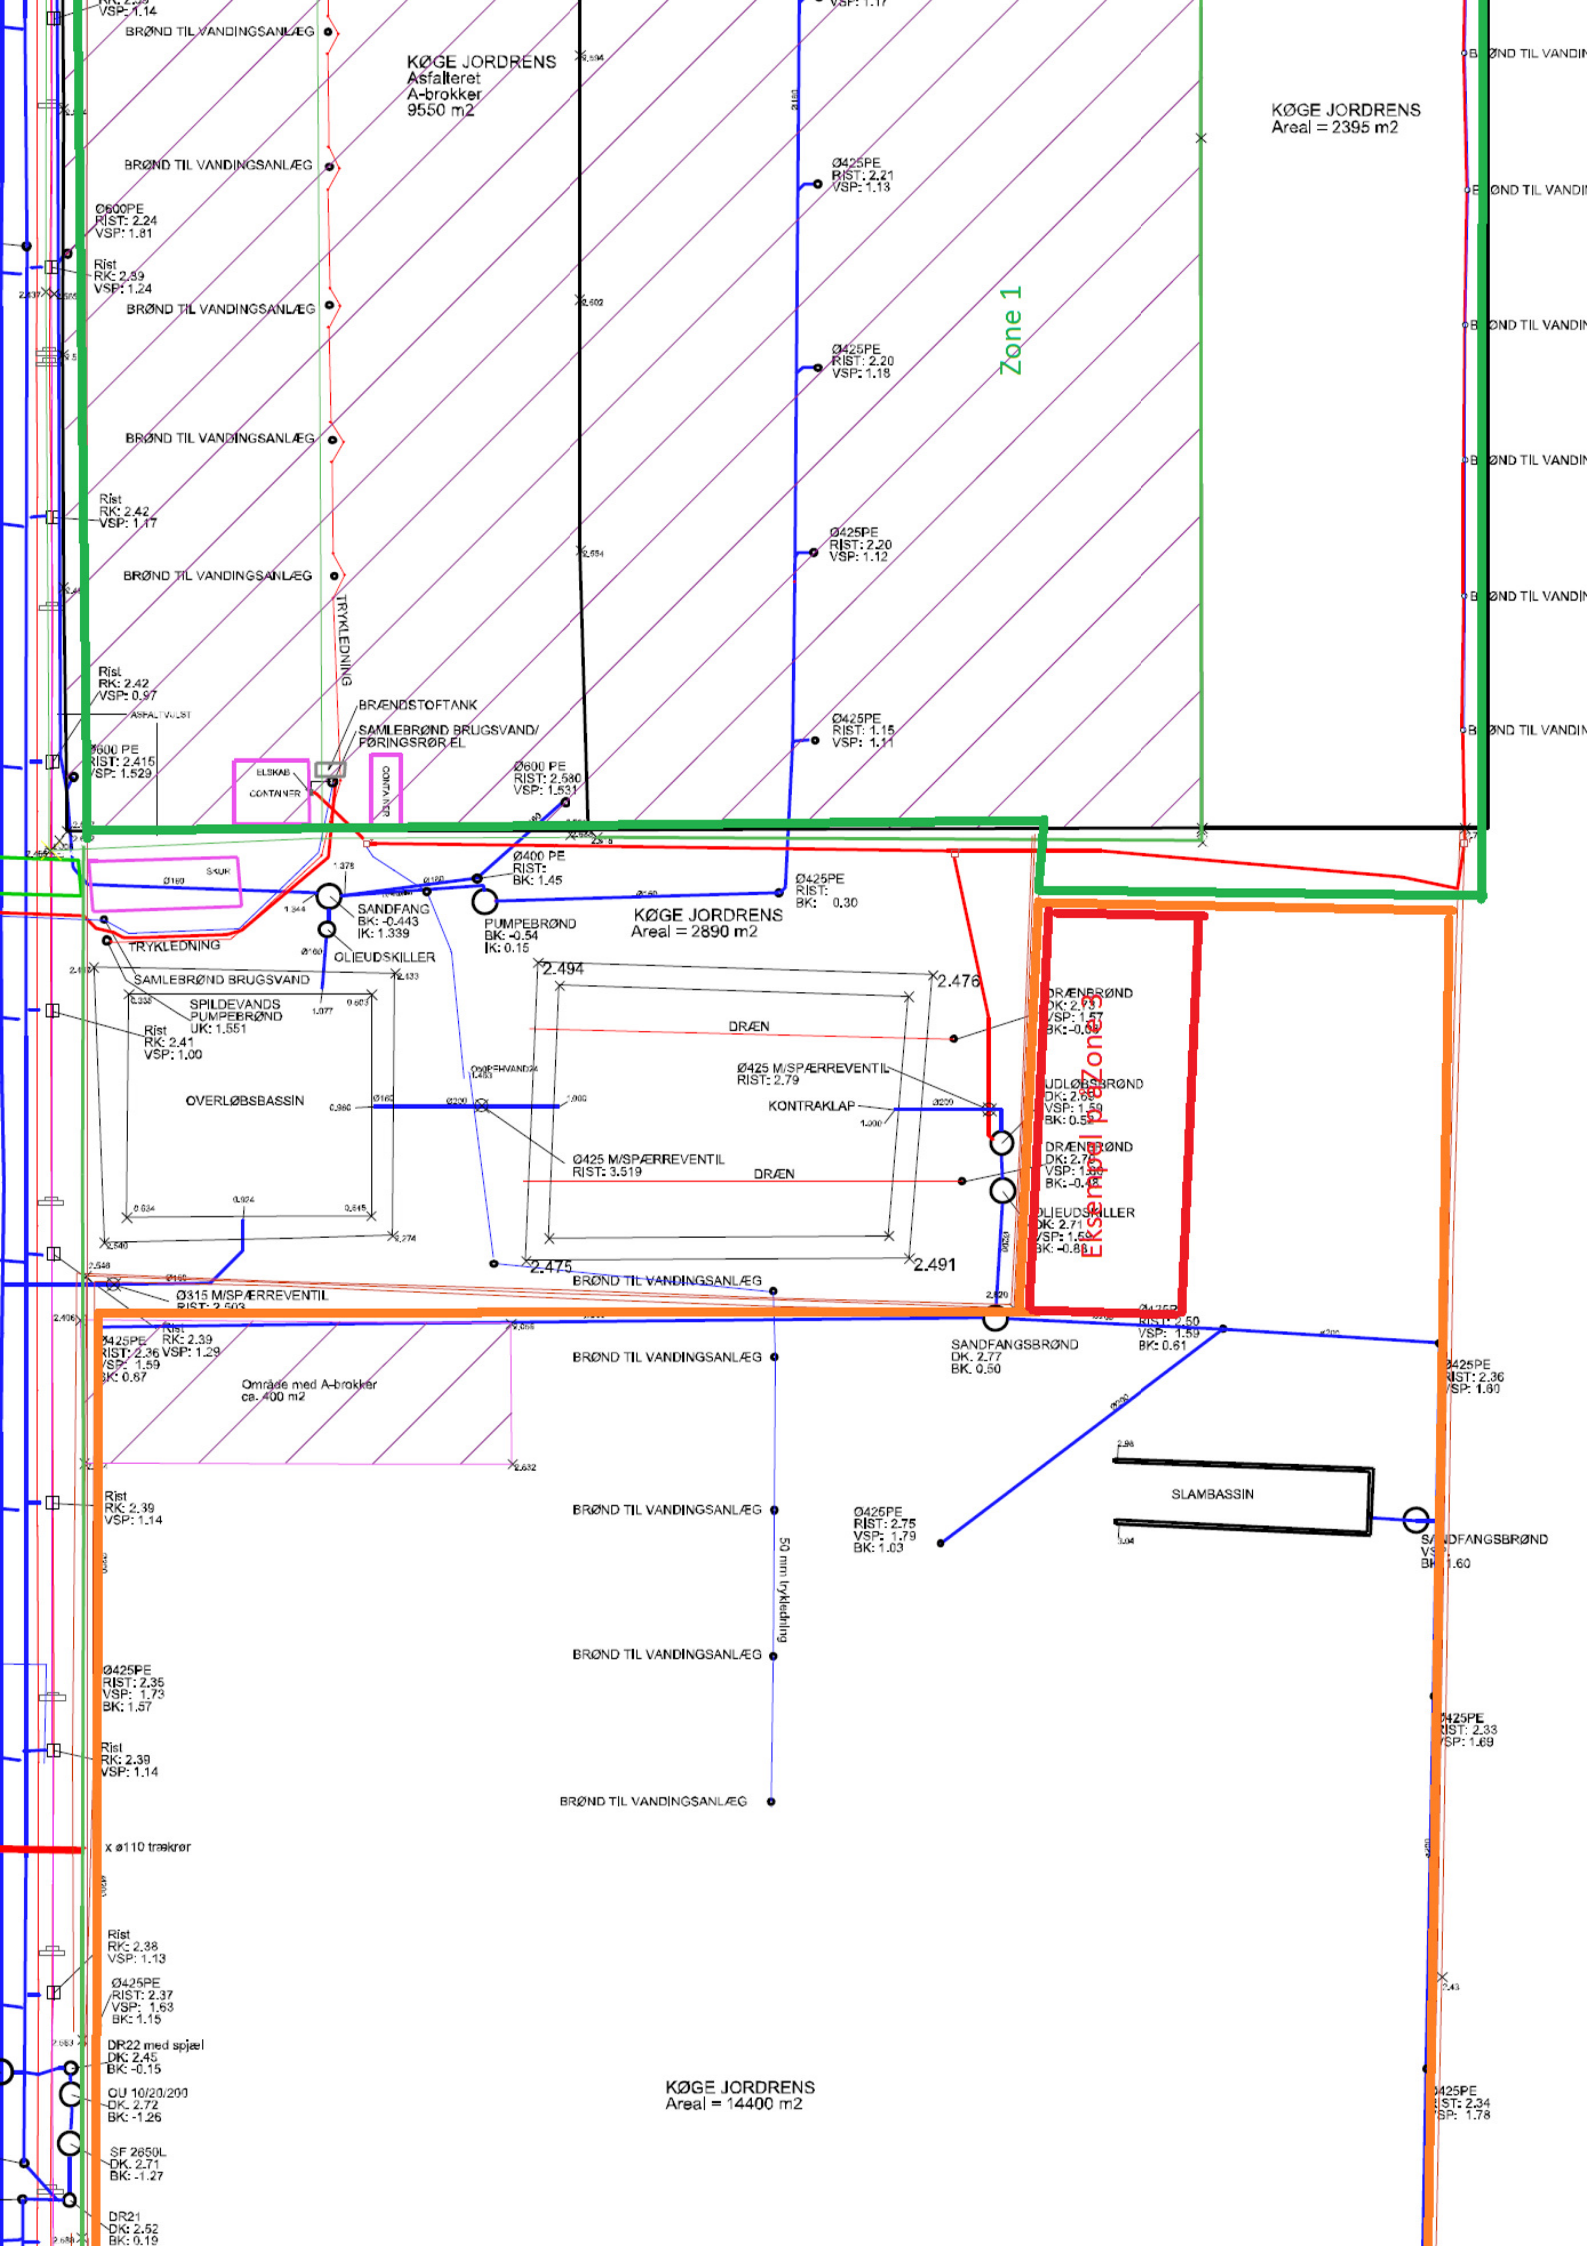
KØGE JORDRENS
Asfalteret
A-brokker
9550 m2
KØGE JORDRENS
Areal = 2395 m2
KØGE JORDRENS
Areal = 2890 m2
KØGE JORDRENS
Areal = 14400 m2
Zone 1
Ersatter Zone 3
BRØND TIL VANDINGSANLÆG
TRYKLEDNING
50 mm trykledning
BRÆNDSTOFTANK
SAMLEBRØND BRUGSVAND/
FØRINGSRØR EL
ELSKAB
CONTAINER
SANDFANG
PUMPEBRØND
OLIEUDSKILLER
SAMLEBRØND BRUGSVAND
SPILDEVANDS
PUMPEBRØND
OVERLØBSBASSIN
DRÆN
KONTRAKLAP
SANDFANGSBRØND
SLAMBASSIN
Område med A-brokker
ca. 400 m2
x ø110 trækrør
Ø600PE
Ø600 PE
Ø400 PE
Ø425PE
Ø315 M/SPÆRREVENTIL
Ø425 M/SPÆRREVENTIL
DRÆNBRØND
UDLØBSBRØND
Rist
DR22 med spjæl
DR21
GU 10/20/200
SF 2650L