

FRIGGAVEJ
Vejmidte

ØSTERGADE



Fra Ålborg

Vejmidte

Mid Thisted

Matrikel: 22x

Denne tegning er udarbejdet af Kuwait Petroleum (Danmark) A/S's ejendomsret og gælder kun for den specifik installation. Alle rettigheder forherefter, kopieret, ændret eller udflyttet af nogen form for tredjemand, herunder i det mindste, er forbeholdt. Tegningen er i overensstemmelse med de tekniske forhold.

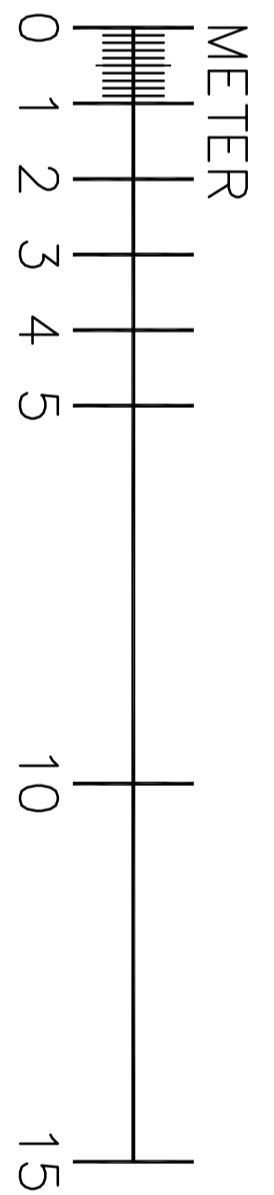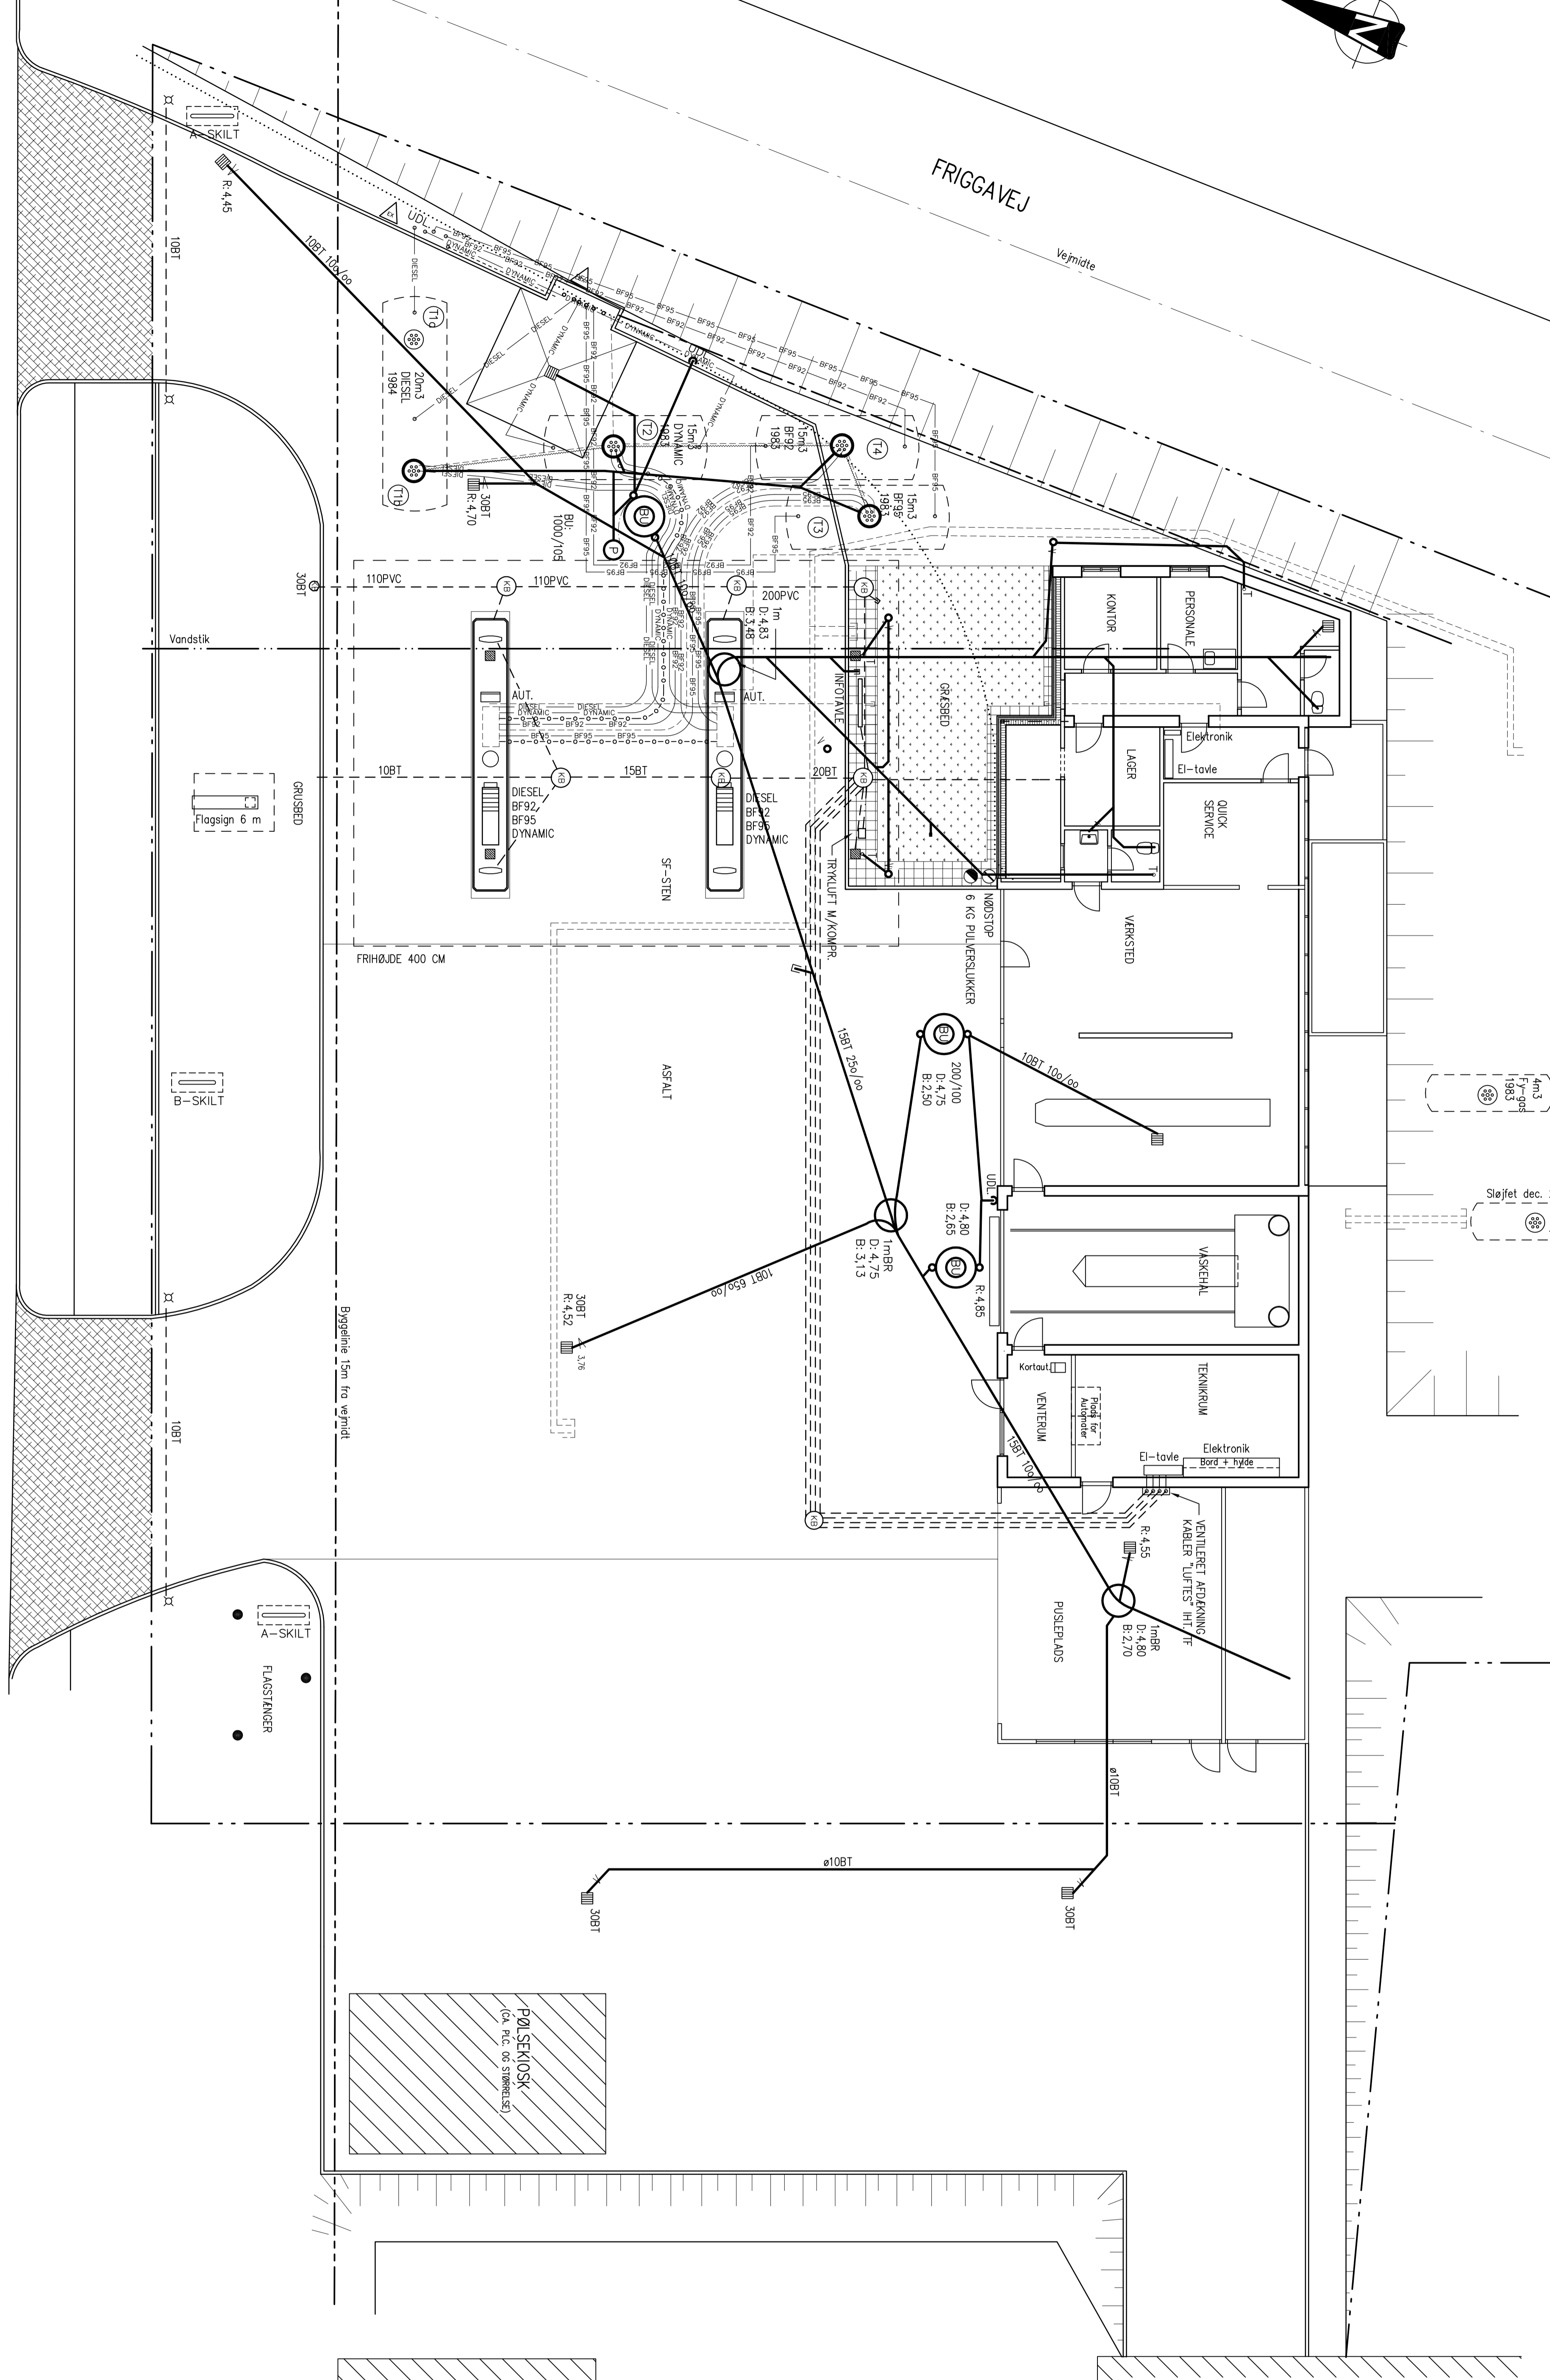

SYMBOLFORKLARING:


- KANISTER
- SKARMSKÅLE
- NE: 30 x 30 CM RETVINKLER



KØLELEDNINGER


OLE- OG BRØNDLEDNINGER

PIPEREBAND UDEN PUMPE

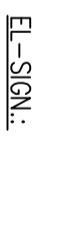

Ø 60 CM KABLERBØND UDEN BUND


Ø 30 CM KABLERBØND UDEN BUND

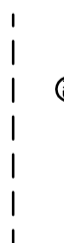

E-LÆSERE

TELEFONLEDNING

E-LÆSERE I JØRD

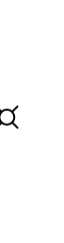

ARMATUR I BED VED VANDKØLEDER

OPRETNINGSSTRENG (UDER I TRAKKER)



ALARM FOR BENZOL- OG OBERDØSLETTER (UDER I TRAKKER)

KABELER FØR AUTOMATISK FEJLUDSTYR (UDER I TRAKKER)



VANDSTØP

TRINKULDETRØR

VANDSTØPLEDNING



DYNAMIC



DIESEL



DAMPERTILK STAGE I

DAMPERTILK STAGE II




FRANSØSK

AFPROBET PRODUKT



SE KLASSIFIKATIONSPLAN

 

STANDER MARKET MED CV

SNIT SE KLASSIFIKATIONSPLAN



TANKNUMMER



OSBR-801

NOTE:

Klassifikationsplan i sluttedet (pg. V507-2)

REV.	DATO	BESKRIVELSE	UDF.	CDNK.
7	07.10.10	Tilbagekopieret	spss	
6	26.02.09	By-udvidelse af installationen + Kompletion	spss	
5	19.03.07	Kompletion af F24	spss	
4	10.06.05	Udvidelse af DYNAMIC hydrostat	spss	
3	24.08.01	Opstart af 2x Matococ, 88 produkt fra 1	spss	
2	01.11.00	Opstart af Matococ, 88 produkt fra 1	spss	
1	01.11.00	Opstart af Matococ, 88 produkt fra 1	spss	
C	22.01.92	Revideret efter ændring af 8818	spss	
B	01.10.87	Udvidelse af fra-ved	spss	
A	1984	Udvidelse af skælt, UDF ombyg	spss	
REV.	DATO	BESKRIVELSE	UDF.	CDNK.

Kuwait Petroleum (Danmark) A/S

F24-AUTOMATANEK

ØSTERGADE 68, 9460 BROVST

Strukturforslag

OSBR-801

MA 7018 22 x

Brown Bx, Brown

OSNR 223943

BP

KONSTR. TOR. CDNK. MA 1.100.0410 12.06.84. TORNE

■ KUWAIT PETROLEUM A/S BANGKOKET 11. DK-2460 BANGKOK

□ K.C. Sørensen, Teknisk Ingeniør

□ OIL-TEC sps. RENNINGSANLÆG 1, 8000 KOLDING

MA 7018 22 x

BP

OSBR-801

MA 7018 22 x

BP