

**Randers** Kommune



## MILJØTILLADELSE

af husdyrbruget  
Birkelundsvej 5, 8960 Randers SØ

## Registreringsblad - Miljøtilladelse

Hovedmatrikel nr.	15a, Drastrup By, Essenbæk
Cvr. nr.	31474574
Ejer af landbruget og driftsansvarlig	VikingGenetics FMBA Ebeltoftvej 16 8960 Randers SØ
Godkendelsesbetegnelse	16b: Kvægbrug <3.500 kg N/år
Tilsynsmyndighed	Randers Kommune
Sagsnummer	09.17.17-P19-6-18
Sagsbehandler	Peter Dalgas Kruse
Tilladelsens dato	6. august 2018

**Indholdsfortegnelse**

<b>RESUMÉ .....</b>	<b>4</b>
<b>GENERELLE FORHOLD.....</b>	<b>4</b>
<b>VILKÅR FOR TILLADELSE .....</b>	<b>5</b>
<i>Generelt.....</i>	<i>5</i>
<i>Anlæg .....</i>	<i>5</i>
<i>Placering og udformning.....</i>	<i>5</i>
<i>Produktionsareal og staldindretning.....</i>	<i>6</i>
<i>Gødningsopbevaring og -håndtering .....</i>	<i>6</i>
<i>Lugt .....</i>	<i>6</i>
<i>Støj.....</i>	<i>6</i>
<i>Fluebekæmpelse.....</i>	<i>7</i>
<i>Egenkontrol.....</i>	<i>7</i>
<b>KOMMUNENS VURDERING .....</b>	<b>8</b>
<b>OFFENTLIGGØRELSE .....</b>	<b>17</b>
<b>KLAGEVEJLEDNING .....</b>	<b>18</b>
<b>BILAG:.....</b>	<b>19</b>

## Resumé

Miljøtilladelsen omhandler etablering af et produktionsareal på 452 m<sup>2</sup>. Der bygges to karantænestalde til kvæg på dybstrøelse (Se situationsplan bilag 1).

Der er i dag ikke husdyr på ejendommen. Efter tilladelse efter den nye Husdyrlov (af 1. august 2017) må der være det antal kvæg, som der efter dyrevelfærdsreglerne kan være på det ansøgte produktionsareal i staldene.

Randers Kommune vurderer, at der kan meddeles miljøtilladelse på nærmere fastsatte krav til husdyrbrugets drift og indretning.

Randers Kommune har af hensyn til naboer, samt natur og miljø bl.a. stillet vilkår om:

- At arealet, hvor staldene bygges, matrikuleres ind under ejendommen på Birkelundsvej 5, 8960 Randers SØ.
- At husdyrgødning opbevares på anden ejendom (Ebeltoftvej 16, 8960 Randers SØ).

## Generelle forhold

Randers Kommune meddeler i henhold til § 16b i Husdyrloven<sup>1</sup> tilladelse til etablering af kvægbruget Birkelundsvej 5, 8960 Randers SØ. Tilladelsen gives på betingelse af, at de nærmere fastsatte vilkår i miljøtilladelsen overholdes.

Vilkårene i tilladelsen er som hovedregel kun stillet for de punkter, hvor tilsynsmyndigheden vurderer, at kravene skal være mere vidtgående end de generelle bestemmelser. Øvrig lovgivning - f.eks. den til enhver tid gældende Godkendelsesbekendtgørelse<sup>2</sup> og Husdyrgødningsbekendtgørelse<sup>3</sup> skal også overholdes og særlig bemærkes:

- At der på arealer hvor der kortvarigt er dyr, men som ikke medregnes som produktionsareal, skal foretages effektiv rengøring efter endt ophold (eks. udleveringsrum og service- og gangarealer m.v.).

Ud over miljøtilladelsens vilkår og de generelle regler, skal driftsansvarlige desuden være opmærksom på følgende:

- At grundlaget for tilladelsen er den sidst indsendte ansøgning, skema nr. 203878, version 3.
- At ændring, etablering, eller renovering af bygninger, pladser, siloer, opbevaringstanke. m.v. i forhold til sidst indsendte ansøgning skal anmeldes til kommunen.

---

<sup>1</sup> Lovbekendtgørelse nr. 256 af 21. marts 2017 om husdyrbrug og anvendelse af gødning m.v.

<sup>2</sup> Bekendtgørelse nr. 1380 af 30. november 2017 om godkendelse og tilladelse m.v. af husdyrbrug.

<sup>3</sup> Bekendtgørelse nr. 865 af 23. juni 2017 om erhvervmæssigt dyrehold, husdyrgødning, ensilage m.v.

- At øvrige fornødne godkendelser eller tilladelser skal indhentes separat, herunder byggetilladelse samt udlednings- og nedsivningstilladelse til regnvand.
- At der er en udnyttelsesfrist på 6 år fra tilladelsen er meddelt.
- At tilladelsen betragtes som udnyttet når evt. byggeri er afsluttet, samt ved enhver ændring, som er i overensstemmelse med tilladelsen, dvs. både ved hel og delvis udnyttelse af tilladelsen.
- At alle vilkår er gældende fra det tidspunkt, tilladelsen er udnyttet, medmindre andet er angivet.
- At tilladelsen eller dele heraf til hver en tid kan bortfalde, hvis den ikke har været udnyttet i en sammenhængende periode på 3 år.

## Vilkår for tilladelse

### Generelt

1. Et eksemplar af tilladelsen skal til enhver tid være tilgængelig på husdyrbruget, og driftspersonalet skal være orienteret om tilladelsens indhold.
2. Husdyrbrugets indretning og drift skal miljømæssigt være i overensstemmelse med de oplysninger, der ligger til grund for tilladelsen, dog med de eventuelle ændringer der fremgår af vilkårene.
3. Eventuelt ejerskifte skal meddeles tilsynsmyndigheden senest 1 måned efter, det har fundet sted.

### Anlæg

#### Placering og udformning

4. Arealet, hvor staldene bygges, skal inden etablering af staldene matrikuleres ind under ejendommen på Birkelundsvej 5, 8960 Randers SØ.
5. Senest 31. december året efter opførelse karantænestaldene skal der etableres slørende beplantning nordøst for anlægget som angivet på bilag 1.
6. Beplantningen skal bestå af minimum 3 rækker af løvtræarter og buske, der er naturligt hjemmehørende i området.
7. Beplantningen skal vedligeholdes i fornødent omfang, herunder ved eventuel gentilplantning.

**Produktionsareal og staldindretning**

8. Den maksimale størrelse af produktionsarealer og fordeling af staldsystemer i de enkelte stalde skal være i overensstemmelse med tabel 1 og oversigtskort i bilag 1:

Staldnavn	Staldstørrelse (m <sup>2</sup> )	Staldsystem	Produktionsareal (m <sup>2</sup> )
Karantænestald (BLÅ)	374	Flexgruppe: Alle kvæg; Dybstrøelse	226
Karantænestald (RØD)	380	Flexgruppe: Alle kvæg; Dybstrøelse	226
<b>Samlet produktionsareal</b>			<b>452</b>

Tabel 1: Fordeling af staldsystemer/produktionsarealer i de enkelte stalde

9. Staldsystemerne skal holdes rene.

**Gødningsopbevaring og -håndtering**

10. Gødning skal udbringes direkte fra stalde, opbevares i markstak eller opbevares på møddingsplads på anden ejendom.

**Lugt**

11. Såfremt der efter kommunens vurdering opstår væsentlige lugtgener, der skønnes at være større, end der kan forventes ifølge grundlaget for miljøvurderingen, kan kommunen meddele påbud om, at der skal indgives og gennemføres projekt for afhjælpende foranstaltninger.

**Støj**

12. Husdyrbrugets bidrag til det udendørs støjniveau målt ved nabobeboelse i det åbne land må i intet punkt overstige følgende grænseværdier:

	Tidsinterval	Grænseværdi	Midlingstid
Hverdage	Kl. 07.00-18.00	55 dB(A)	8 timer
Lørdage	Kl. 07.00-14.00	55 dB(A)	7 timer
Lørdage	Kl. 14.00-18.00	45 dB(A)	4 timer
Søn- og helligdage	Kl. 07.00-18.00	45 dB(A)	8 timer
Aften	Kl. 18.00-22.00	45 dB(A)	1 time
Nat	Kl. 22.00-07.00	40 dB(A)	½ time

Tabel 2: Grænseværdier for støj.

Støjbelastningen er det ækvivalente, korrigerede støjniveau i dB(A) målt eller beregnet i punkter 1,5 m over terræn. Referencetiden er det mest støjbelastede tidsrum i perioden. Støjens maksimalværdi må om natten ikke overstige 55 dB(A) ved boliger.

Brugen af landbrugsredskaber i marken er undtaget fra støjgrænserne.

Såfremt kommunen får begrundet mistanke om, at vilkårene om støjgrænser ikke er overholdt, forlanges det, at husdyrbruget foretager de nødvendige tiltag og efterfølgende fremsender dokumentation for, at støjgrænserne ikke er overskredet. Udgifterne hertil afholdes af husdyrbruget.

Dokumentationen skal ske i form af målinger og/eller beregninger foretaget i en periode, hvor husdyrbrugets støj under normale forhold er maksimal. Dokumentation vedrørende støj skal udføres efter gældende vejledninger fra Miljøstyrelsen, pt. nr. 5/1984, *Målinger af ekstern støj* og nr. 5/1993, *Beregning af ekstern støj fra virksomheder* eller Orientering nr. 9/1997.

Måling og beregning skal udføres af et målefirma, der er akkrediteret eller en person, der er certificeret til "miljømålinger – ekstern støj".

### **Fluebekæmpelse**

13. Der skal på ejendommen foretages en effektiv fluebekæmpelse og forebyggende foranstaltninger mod fluer. Fluebekæmpelse skal ske i overensstemmelse med de til enhver tid nyeste retningslinjer fra Statens Skadedyrslaboratorium.

### **Egenkontrol**

14. Til kontrol af driftsvilkårene og forudsætningerne for tilladelsen skal der årligt føres journal med nedenstående oplysninger:
  - a. Mark- og gødningsregnskab eller lignende indeholdende oplysninger om produktionsniveau.

Egenkontroloplysninger skal opbevares i mindst 5 år og forevises på kommunens forlangende.

## KOMMUNENS VURDERING

Miljøtilladelsen omhandler etablering af et produktionsareal på 452 m<sup>2</sup>. Der bygges to karantænestalde til kvæg på dybstrøelse (Se situationsplan bilag 1). Herefter må der årligt være det antal kvæg, som der efter dyrevelfærdsreglerne kan være på produktionsarealet i staldene.

Der er i dag ikke husdyr på ejendommen.

Husdyrbrugets emission af ammoniak og lugt beregnes ud fra størrelsen af produktionsarealet i staldene. Produktionsarealet er det areal i staldene, hvor dyrene kan opholde sig og har mulighed for at afsætte gødning. Service- og gangarealer kan, men skal ikke medregnes. I den forbindelse har kommunen foretaget en vurdering af, hvilke arealer der skal medregnes i produktionsarealet (Godkendelsesbekendtgørelsens bilag 3, pkt. C).

Det bemærkes, at kommunen (jf. Husdyrlovens § 33 stk. 2) ved vurderingen skal inddrage alle etableringer, udvidelser og ændringer af husdyrbruget, der er godkendt eller afgjort efter anmeldelse inden for de seneste 8 år. Dermed skal påvirkningen fra det ansøgte produktionsareal også vurderes i forhold til påvirkning fra husdyrbrugets produktionsareal for 8 år siden (8 års-drift).

Udover de ansøgte karantænestalde på Birkelundsvej 5, ejer og driver VikingGenetics karantænestation på Haldsømindevej 1, opdræt af tyre på Haldsømindevej 4 og tyrestation på Ebeltoftvej 16, 8960 Randers SØ. Der er tale om adskilte husdyrbrug på hver sin selvstændige ejendom. Randers Kommune har derfor vurderet at miljøtilladelsen til Birkelundsvej 5, ikke skal omfatte de andre produktioner.

### **Bedste tilgængelige teknik (BAT)**

Ved godkendelse og tilladelse til etablering, udvidelse eller ændring af husdyrbrug med en ammoniakemission på mere end 750 kg NH<sub>3</sub>-N pr. år skal ammoniakemissionen fra husdyrbruget (stald og lager) reduceres til et niveau svarende til emissionen ved anvendelse af den bedste tilgængelige teknik (BAT)

Husdyrbrugets samlede ammoniakfordampning er beregnet til 397,8 kg N/år, jf. ansøgningssystemet, Husdyrgodkendelse.dk. Dermed er ammoniakemissionen fra husdyrbruget (stald og lager) ikke omfattet af krav om anvendelse af den bedste tilgængelige teknik (BAT).

Hvad angår yderligere BAT tiltag, er det Randers Kommunes vurdering, at den generelle regulering er tilstrækkelig. Det vil sige, at husdyrbruget skal overholde den til enhver tid gældende husdyrgødningsbekendtgørelse, som fastsætter minimumskrav til indretning af stalde, kapacitet af gødningsopbevaringsanlæg, krav til opbevaring/udbringning af gødning, opbevaring af ensilage og spildevand mv., krav til indretning af afløb og til drift samt vedligeholdelse.

Randers Kommune vurderer at husdyrbruget lever op til BAT, såfremt husdyrbruget efterlever de stillede vilkår samt overholder generel lovgivning. Det vurderes derfor, at



der på nuværende tidspunkt ikke er baggrund for at stille vilkår om yderligere indførelse af renere teknologi.

### **Placering**

I forhold til Retningslinjerne i Kommuneplan 2017 er husdyrbrugets anlæg beliggende

- inden for område, som er udpeget som særlig værdifuldt landbrugsområde,
- uden for område, som er udpeget som geologisk interesseområde, bevaringsværdige landskaber og værdifulde kulturmiljøer,
- uden for kirkebyggelinjer, fredninger, skovbyggelinjen, strandbeskyttelseslinjen, sø- og åbeskyttelseslinjen, fortidsmindebeskyttelseslinjen og beskyttede sten- og jorddiger,
- uden for lavbundsarealer, der kan genoprettes som vådområder,
- uden for naturbeskyttelsesområder, herunder også internationale naturbeskyttelsesområder.

Karantænestaldene er placeret med en indbyrdes afstand på 50 m, da dette er et veterinært krav ved modtagelse af dyr fra udenlandske besætninger. Afstanden til eksisterende bygninger er ca. 30 m. Staldene placeres vest for de eksisterende bygninger, hvor de er mindst synlige for de omkringboende. Der etableres slørende beplantning, i forlængelse af den eksisterende beplantning, nord for staldene.

### Kommunens vurderinger og bemærkninger

Husdyrbrugets anlæg er placeret uden for områder, hvor landskabelige og kulturhistoriske hensyn i særlig grad skal varetages. Placeringen vest for de eksisterende bygninger forudsætter at arealet, som i dag hører under Ebeltoftvej 16, sammenmatrikuleres med Birkelundsvej 5. Der er stillet vilkår herom. Randers Kommune vurderer, at de nye bygninger så vidt muligt er placeret i tilknytning til de eksisterende bygninger. Forlængelse af beplantningen nord for anlægget vil skabe yderligere sammenhæng med de eksisterende bygninger. Randers Kommune har stillet vilkår om etablering af den slørende beplantning. Det er Randers Kommunes vurdering at de nye og eksisterende bygninger vil fremstå som ét samlet anlæg.

Det vurderes, at projektet ikke medfører en væsentlig påvirkning af landskabelige og kulturhistoriske værdier.

## Natur

For projektet gælder følgende:

- Ammoniakemissionen fra det samlede anlæg, herunder lagre af husdyrgødning, øges fra 0 kg N/år (nyetablering) til 397,8 kg N/år i ansøgt drift.
- Nærmeste ammoniakfølsomme naturareal af typen kategori 1-natur ligger ca. 5,0 km nord for staldanlægget.
- Nærmeste ammoniakfølsomme naturareal af typen kategori 2-natur ligger ca. 1 km syd for staldanlægget.
- Nærmeste ammoniakfølsomme naturareal af typen kategori 3-natur ligger ca. 750 m sydøst for staldanlægget.

### Kommunens vurderinger og bemærkninger

#### *Det generelle beskyttelsesniveau*

Husdyrloven fastlægger, at husdyrbrug maksimalt må totalbelaste kortlagte habitatnaturtyper i internationale naturbeskyttelsesområder (kategori 1-natur) med 0,7 kg N/ha år, 0,4 kg N/ha år eller 0,2 kg N/ha år, afhængig af kumulation med andre husdyrbrug i nærområdet. Totaldepositionen af ammoniak på natur ved Randers Fjord er i husdyrgodkendelse.dk beregnet til 0,0 kg N/ha år. Randers Kommune vurderer, at husdyrbrugets ammoniakemission ikke vil give anledning til en væsentlig miljøpåvirkning af kategori 1-natur.

For højmoser, lobeliesøer, heder større end 10 ha og overdrev større end 2,5 ha, som ligger udenfor internationale naturbeskyttelsesområder (kategori 2-natur) er beskyttelsesniveauet en totaldeposition på 1,0 kg N/ha år. Totaldepositionen af ammoniak på overdrev syd for Hals Sø er i husdyrgodkendelse.dk beregnet til 0,0 kg N/ha år. Randers Kommune vurderer, at husdyrbrugets ammoniakemission ikke vil give anledning til en væsentlig miljøpåvirkning af kategori 2-natur.

For øvrige heder, og overdrev samt moser og ammoniakfølsomme skove uden for internationale naturbeskyttelsesområder (kategori 3-natur) er beskyttelsesniveauet en merdeposition på 1,0 kg N/ha år. Sidstnævnte beskyttelsesniveau kan dog ud fra en konkret vurdering fastsættes højere. Merdepositionen af ammoniak på overdrev nord for Hals Sø er i husdyrgodkendelse.dk beregnet til 0,1 kg N/ha år. Randers Kommune vurderer, at husdyrbrugets ammoniakemission ikke vil give anledning til en væsentlig miljøpåvirkning af kategori 3 natur.

For øvrig natur omfattet af Naturbeskyttelseslovens § 3, men ikke omfattet af ovennævnte kategorier, gælder, at udvidelsen ikke må medføre en tilstandsændring. Nærmeste § 3-naturområde er Hals Sø beliggende ca. 460 m syd for anlægget. Merdepositionen af ammoniak er i husdyrgodkendelse.dk beregnet til 0,0 kg N/ha år. Randers Kommune vurderer, at husdyrbrugets ammoniakemission ikke vil give anledning til en væsentlig miljøpåvirkning af søen.

### Skærpet beskyttelsesniveau

#### Påvirkninger fra staldanlægget:

Randers Kommune vurderer, at ammoniakdepositioner, som er lavere end Husdyrlovens beskyttelsesniveau ikke giver anledning til en væsentlig miljøpåvirkning, og at der derfor ikke er grundlag for at skærpe Husdyrlovens afskæringskriterier for kvælstofbelastning af naturarealer.

#### *Bilag IV arter*

Med hensyn til arter, der er omfattet af Habitatdirektivets bilag IV, vurderer Randers Kommune, at der fra staldanlægget ikke vil ske en væsentlig påvirkning af disse arters levesteder, yngle- eller rasteplasser. Det tillægges vægt, at Randers Kommune med undtagelse af Odderen ikke har kendskab til forekomst af disse arter indenfor en afstand af 600 meter fra staldanlægget, og at merpåvirkningen af potentielle levesteder (vandhuller mv.) med ammoniak indenfor denne afstand ikke er væsentlig, jf. ovenstående. Endvidere tillægges vægt, at Odderen, der potentielt kan være tilknyttet Hals Sø ikke vurderes nævneværdigt påvirket af næringsstofbelastning.

### Nabogener m.v.

#### **Lugt**

Ansøgningssystemet beregner, ud fra Husdyrlovens afskæringskriterier, en nødvendig minimumsafstand til byzone, beboelse i samlet bebyggelse og til beboelse udenfor samlet bebyggelse (lugtgeneafstande). Beboelser som ejes af ansøger selv og beboelser med landbrugspligt er ikke omfattet af Husdyrlovens beskyttelsesniveau. Samtidig beregnes en vægtet gennemsnitsafstand, hvor afstanden fra de enkelte stalde/staldafsnit til de før nævnte boligområder vægtes i forhold til lugtafgivelsen. Se tabel 3.

	Lugtgeneafstand (m)	Vægtet gennemsnitsafstand <sup>1</sup> (m)	Adresse/by
Byzoneområde:	118,4	696,8	Assentoft
Beboelse i samlet bebyggelse <sup>2</sup>	66,5	1.889,2	Gundestrupvej 2
Beboelse uden for samlet bebyggelse	37,4	371,4	Birkelundsvej 3

Tabel 3: Lugtgeneafstand sammenholdt med vægtet gennemsnitsafstand.

<sup>1</sup> Stalde/staldafsnit beliggende længere væk end 1,2 x lugtgeneafstand udgår af beregningen

<sup>2</sup> Lugtgeneafstanden er reduceret pga. staldanlæggets placering nord for nabobeboelse.

#### Kommunens vurderinger og bemærkninger

Nærmeste byzone, nærmeste beboelse i samlet bebyggelse og nærmeste beboelse udenfor samlet bebyggelse er beliggende væsentligt længere væk end geneafstanden. Dermed er Husdyrlovens beskyttelsesniveau for lugt overholdt.

Herudover bemærkes, at der periodisk kan forekomme lugtgener i forbindelse med udbringning af husdyrgødning, som efter kommunens opfattelse almindeligvis må accepteres i landbrugsområder.

Husdyrbrugets øvrige aktiviteter vurderes ikke at give anledning til væsentlige lugtgener.

Det er Randers Kommunes samlede vurdering, at der ikke vil forekomme væsentlige lugtgener hos naboerne.

### **Støv**

På husdyrbruget forekommer følgende kilder til støv

- Transport
- Markarbejde
- Håndtering af halm/foder

Afstanden fra stalde og fodersiloer/lade til nærmeste nabobeboelse er ca. 340 m.

#### Kommunens vurderinger og bemærkninger

Det vurderes, at der ikke umiddelbart foregår aktiviteter på husdyrbruget, som kan give anledning til væsentlige støvgener. I forbindelse med transport og håndtering af korn/foder kan der dog være periodiske støvgener.

Husdyrbruget og nabobeboelserne i umiddelbar nærhed, ligger i et område, der ifølge Randers Kommuneplan 2017 er udpeget som landbrugsområde. Gener fra landbrug i disse områder må, efter Randers Kommunes opfattelse, i reglen accepteres, hvis de kan henføres til almindelige landbrugsaktiviteter. Randers Kommune vurderer, at støv fra husdyrbruget ikke vil give anledning til væsentlige gener for de omboende.

### **Støj**

På husdyrbruget forekommer primært følgende støjkilder:

- Højtryksrenser
- Kompressor
- Transporter.

Afstanden fra driftsbygningerne til nærmeste nabobeboelse er ca. 340 m. De fleste støjkilder er placeret i lukket bygninger og støj forsøges, så vidt muligt, begrænset til normal arbejdstid (kl. 6-18).

#### Kommunens vurderinger og bemærkninger

Husdyrbruget og nabobeboelserne ligger som tidligere nævnt i et område, der ifølge Kommuneplan 2017 for Randers Kommune er udpeget som landbrugsområde.

Husdyrbruget vurderes ikke at give anledning til et støjniveau, der er højere, end der almindeligvis må forventes i et landbrugsområde. Det vurderes, at støjkilderne vil kunne overholde støjgrænserne for "Type 3 - Blandet bolig og erhverv" i støjvejledningen nr. 5 / 1984. Det bemærkes, at disse støjgrænser er anbefalet af Miljøstyrelsen for landbrugsvirksomheder i det åbne land.

Randers Kommune har stillet vilkår om maksimal støjbelastning i overensstemmelse med de anbefalede støjgrænser for at fastholde anlægget på et acceptabelt støjniveau for normale landbrugsaktiviteter.

### Transport/vejforhold

Transporter til og fra anlægget fordeler sig på følgende typer:

Transporter:	Før udvidelsen	Efter udvidelse
Levering af foder/mineraler	0	365
Transporter med husdyrgødning	0	12
Afhentning af døde dyr	0	10
Transport af dyr	0	12
<b>I alt</b>	<b>0</b>	<b>399</b>

Tabel 4: Transporter til og fra anlægget nu og efter udvidelse.

#### Kommunens vurderinger og bemærkninger

Det samlede antal transporter vurderes at være af begrænset omfang (ca. 1-2 transportpr. dag). Der etableres ny adgangsvej fra Haldsømindevej til anlægget. Eksisterende indkørsel fra Birkelundsvej vil også blive benyttet. Det vurderes, at adgangsvejene til anlægget ligger hensigtsmæssig i forhold til øvrige nabobeboelser. Randers Kommune vurderer således, at husdyrbruget ikke vil medføre gener fra transport og trafik.

Det bemærkes, at færdsel på offentlig vej ikke kan reguleres i miljøtilladelsen, men reguleres af Færdselsloven og håndhæves af politiet.

### Lys

Der vil være et vist lysudfald fra bygningernes vinduer i tidsrummet kl. 7-19. Staldbelysning er slukket om natten. Der er udendørsbelysning ved porte, men der forekommer ingen kraftig udendørsbelysning.

#### Kommunens vurderinger og bemærkninger

Da der udelukkende forekommer almindelig udendørs belysning og ikke opsættes kraftige projektører til belysning af bygninger, pladser m.v., vurderes der ikke, at opstå væsentlige lysgener for naboer eller trafik.

### Fluer og skadedyr

I ansøgningen er oplyst, at fluer og skadedyr vil blive bekæmpet i overensstemmelse med gældende retningslinjer. Der anvendes rovfluer til fluebekæmpelse i staldene. Rotter bekæmpes i samarbejde med en professionel skadedyrsbekæmper.

#### Kommunens vurderinger og bemærkninger

Fluer i store mængder kan give anledning til gener hos naboer. For at undgå masseforekomster af fluer er det afgørende, at der på produktionsanlægget er en god gødningshåndtering og en generel god staldhygiejne.

Erfaringsmæssigt opstår større forekomst af fluer typisk på landbrug med dybstrøelses-systemer og på utildækkede møddinger med daglig tilførsel. Dybstrøelse opbevares på møddingsplads på Ebeltoftvej 16 og der er således ikke møddingsplads på husdyrbrugget. Randers Kommune har stillet fastholdelsesvilkår om at fluebekæmpelse i staldene skal ske efter de gældende retningslinjer fra Statens Skadedyrslaboratorium og vilkår om at gødning skal opbevares på anden ejendom.

#### **Andre forhold**

##### **Afstandskrav**

Ifølge Husdyrloven og Husdyrgødningsbekendtgørelsen må stalde og lignende, samt gødningsopbevaringsanlæg og ensilagepladser, ikke etableres inden for nærmere fastsatte afstande, jf. tabel 5.

Afstandskravene i Husdyrlovens §§ 6, 7 og 8 gælder for etablering, udvidelse eller ændring, der medfører øget forurening. Afstandskravene i Husdyrgødningsbekendtgørelsens § 22 gælder for nyetablering af beholdere til flydende husdyrgødning.

	<b>Faktisk afstand</b>	<b>Min. krav til afstand</b>
<b>Husdyrlovens § 6</b>		
Nabobeboelse, byzone, sommerhusområde og lokalplanlagt område til boliger	Ca. 370 m.	50 <sup>1</sup> m
<b>Husdyrlovens § 7</b>		
Nærmere bestemte ammoniakfølsomme naturtyper	> 1.000 m	10 m
<b>Husdyrlovens § 8</b>		
Ikke-almene vandforsyningsanlæg	Ca. 60 m (egen boring)	25 m
Almene vandforsyningsanlæg	>1.000 m til Drastrup Mark Vandværk (DGU 69.277).	50 m
Vandløb (herunder dræn) og søer	Ca. 380 m til vandløb. Ca. 400 m til sø. > 15 m til dræn iflg. ansøger.	15 m
Offentlig vej og privat fællesvej	Ca. 66 m til Haldsømindevej.	15 m
Levnedsmiddelvirksomhed	> 25 m.	25 m
Beboelse på samme ejendom	Ca. 30 m (nordlige stald).	15 m
Naboskel	Ca. 30 m.	30 m

Åbne vandløb og søer >100 m <sup>2</sup>	-	100 <sup>2</sup> m
<b>Husdyrgødningsbekendtgørelsens § 22</b>		
Nabobeboelse	-	300 <sup>3</sup> m
§ 7 natur	-	300 <sup>4</sup> m

Tabel 5

<sup>1</sup>Hvis forureningen øges.

<sup>2</sup>Gælder kun ved nyanlæg af beholdere til flydende husdyrgødning.

<sup>3</sup>Gælder kun ved nyanlæg af beholdere uden "fast overdækning" til flydende husdyrgødning fra svin og pelsdyr.

<sup>4</sup>Gælder kun ved nyanlæg af beholdere uden "fast overdækning" til flydende husdyrgødning.

### Kommunens vurderinger og bemærkninger

#### Husdyrlovens § 6:

Ifølge Husdyrlovens § 6 er der forbud mod at etablere husdyranlæg og gødnings- og ensilageopbevaringsanlæg på husdyrbrug samt foretage udvidelser og ændringer af husdyrbrug, hvis det medfører forøget forurening, inden for 50 m fra nabobeboelser, byzone, sommerhusområde eller lokalplanlagt område til boliger. Anlægget overholder afstandskravet på 50 m.

#### Husdyrlovens § 7:

Ifølge Husdyrlovens § 7 er der endvidere forbud mod at etablere, udvide og ændre husdyranlæg eller gødningsopbevaringsanlæg på husdyrbrug der ligger i en afstand på mindre end 10 meter til nærmere bestemt sårbar natur, jf. Husdyrlovens § 7. Som det fremgår af tabel 5, ligger bygningsdelene mere end 1 km meter fra sårbar natur.

#### Husdyrlovens § 8:

Som det fremgår af tabel 5 er samtlige afstandskrav overholdt. Der opføres ikke ny beholder for flydende husdyrgødning og afstandskravet til sø/vandløb er derfor ikke relevant.

#### Husdyrgødningsbekendtgørelsens § 22:

Ifølge Husdyrgødningsbekendtgørelsens § 22 skal nye beholdere for flydende husdyrgødning fra svin og pelsdyr være forsynet med fast overdækning, hvis de er beliggende mindre end 300 m fra nabobeboelser.

Desuden skal alle nye beholdere for flydende husdyrgødning være forsynet med fast overdækning, hvis de er beliggende mindre end 300 m fra de i Husdyrlovens § 7 angivne naturtyper. I stedet for fast overdækning kan der anvendes en teknologi, der er optaget på Miljøstyrelsens teknologiliste, som en teknologi, der kan erstatte fast overdækning.

Der opføres ikke ny beholder for flydende husdyrgødning og afstandskravene er derfor ikke relevante.

På baggrund af ovenstående vurderer Randers Kommune, at projektet er i overensstemmelse med afstandskrav fastsat i Husdyrlovens § 6-8 og Husdyrgødningsbekendtgørelsens § 22.

### **Opbevaring/håndtering af husdyrgødning**

Husdyrbruget forventer at producere ca. 351 m<sup>3</sup> dybstrøelse om året. Der etableres ikke opbevaringsanlæg for husdyrgødning på ejendommen. Gødning og vand fra vask af stalde opbevares på hovedejendommen (Ebeltoftvej 16, 8960 Randers SØ), hvor der er et godkendt opbevaringsanlæg.

#### Kommunens vurderinger og bemærkninger

Anlægget har ikke et opbevaringsanlæg for husdyrgødning. Randers Kommune har derfor stillet vilkår om, at husdyrbrugets gødning skal opbevares på en møddingsplads på en anden ejendom. Alternativt kan gødningen, jf. de generelle regler på området, bringes direkte ud på marken eller anbringes i markstak.

#### **Restvand / overfladevand**

Restvand og overfladevand fra bedriften bortskaffes på følgende måde:

- Jorden drives økologisk og der er ingen vaskeplads/ anvendes ikke sprøjteudstyr.
- Sanitært spildevand fra staldanlægget ledes til opsamlingsstanke eller kobles på det eksisterende spildevandssystem på Birkelundsvej 5.
- Der opsættes ikke tagrender på de nye stalde og tagvand nedsiver diffust ved bygningerne.

#### Kommunens vurderinger og bemærkninger

Randers Kommune vurderer, at husdyrbrugets håndtering af restvand sker miljømæssigt forsvarligt og har ikke fundet anledning til at stille skærpende vilkår.

#### **Affald**

På virksomheden produceres primært følgende affaldstyper:

- Dagrenovationslignende/forbrændingseget affald.
- Landbrugsplast
- Jern- og metalskrot.

Brændbart affald i form af plastik, papirsække, aftørringspapir og tom rengjort emballage bliver opsamlet i container og bortskaffes via en indsamlingsordning for erhvervsvirksomheder eller til kommunal genbrugsplads. Jern og metal afhændes til produkthandler.

Klinisk risikoaffald i form af medicinglas og -rester samt kanyler bortskaffes via indsamlingsordning for erhvervsvirksomheder, indleveres på genbrugsplads eller sendes med dyrlægen retur.

Der opbevares ikke spildolie eller kemikalierester på husdyrbruget.

#### Kommunens vurderinger og bemærkninger



Randers Kommune vurderer, at husdyrbrugets håndtering af affald sker miljømæssigt forsvarligt og har ikke fundet anledning til at stille skærpende vilkår.

I den forbindelse bemærkes, at virksomhedens affald sorteres, opbevares og bortskaffes i henhold til Randers Kommunes regulativ for bortskaffelse af erhvervsaffald.

Randers Kommunes regulativer og forskrifter på affaldsområdet og den generelle lovgivning vurderes at være tilstrækkelig til at sikre, at der ikke sker en væsentlig miljøpåvirkning som følge af virksomhedens affaldshåndtering.

### **Olie- og kemikalier**

Der opbevares ikke olieprodukter eller kemikalier på ejendommen. Jorden dyrkes økologisk, og der opbevares derfor heller ikke sprøjtemidler på ejendommen.

## **Offentliggørelse**

### Partshøring

Der ligger ingen nabobeboelser inden for lugtkonsekvensområde (124 m). Orientering om udkast til miljøtilladelse har været fremsendt til ejere/medejere samt beboere af de nærmeste beboelser (Birkelundsvej 3, 5 og 7, samt Haldsømindevej 6 og 8).

Orienteringen blev fremsendt den 6. juli 2018. Fristen til at kommentere udkastet var den 23. juli 2018. Der er ikke indkommet bemærkninger.

### Offentliggørelse af tilladelsen

Tilladelsen bekendtgøres på Randers Kommunes hjemmeside [www.randers.dk](http://www.randers.dk) den 6. august 2018, som er tilladelsens dato.

Følgende er underrettet om tilladelsen:

- Ansøger
- Konsulent
- Parter
- Danmarks Naturfredningsforening, [dnranders-sager@dn.dk](mailto:dnranders-sager@dn.dk)
- Danmarks Sportsfiskerforbund, [post@sportsfiskerforbundet.dk](mailto:post@sportsfiskerforbundet.dk)
- Danmarks Sportsfiskerforbund, lokalafdeling, [ta@sportsfiskerforbundet.dk](mailto:ta@sportsfiskerforbundet.dk)
- Det Økologiske Råd, [husdyr@ecocouncil.dk](mailto:husdyr@ecocouncil.dk)
- Dansk Ornitologisk Forening, [natur@dof.dk](mailto:natur@dof.dk)
- Lokalafdelingen Dansk Ornitologisk Forening, [randers@dof.dk](mailto:randers@dof.dk)
- Sundhedsstyrelsen, [senord@sst.dk](mailto:senord@sst.dk)

## **Klagevejledning**

Denne afgørelse kan påklages til Miljø- og Fødevarerklagenævnet jf. Husdyrlovens § 76.

### Hvem kan klage?

Denne afgørelse kan påklages til Miljø- og Fødevareklagenævnet af:

- afgørelsens adressat,
  - miljø- og fødevareministeren, når væsentlige nationale eller internationale interesser er berørt, og
  - enhver, der har en individuel, væsentlig interesse i sagens udfald.
- Foreninger og organisationer som nævnt i Husdyrlovens §§ 85-87

### Hvordan klager jeg?

Du klager via Klageportalen, som du finder på [www.borger.dk](http://www.borger.dk) og [www.virk.dk](http://www.virk.dk). Klagen sendes herefter gennem Klageportalen til Randers Kommune.

Klagen skal være indgivet inden fire uger efter denne afgørelse er meddelt - **senest den 5. september 2018**. Er afgørelsen offentligt bekendtgjort, regnes klagefristen dog altid fra bekendtgørelsen. Klagen er indgivet, når den er tilgængelig for Randers Kommune i Klageportalen.

Når du klager, skal du betale et gebyr på kr. 900 for private. Virksomheder og organisationer skal betale et gebyr på 1.800 kr. Du betaler gebyret med betalingskort på Klageportalen.

Du kan læse mere om klagens behandling på Miljø- og Fødevareklagenævnets hjemmeside [www.nmkn.dk](http://www.nmkn.dk)

### Kan jeg blive fritaget for brug af Klageportalen?

Hvis du ønsker at blive fritaget for at bruge Klageportalen, skal du sende en begrundet anmodning herom til Randers Kommune via e-mail [landbrug@randers.dk](mailto:landbrug@randers.dk) eller med almindelig post til Randers Kommune, Teknik og Miljø, Laksetorvet, 8900 Randers C, att. Landbrug. Randers Kommune videresender anmodningen til Miljø- og Fødevareklagenævnet, som beslutter, om du kan blive fritaget.

### Må tilladelse udnyttes, hvis den påklages?

Når en klage modtages i Miljø- og Fødevareklagenævnet, bliver der oprettet en sag i nævnets journalsystem.

Sagens parter orienteres om Miljø- og Fødevareklagenævnets sagsbehandlingstid, om persondataloven og om frist for fremsættelse af yderligere bemærkninger til sagen.

En klage over afgørelsen har ikke opsættende virkning, medmindre Miljø- og Fødevareklagenævnet bestemmer andet. Dette betyder, at afgørelsen straks kan tages i brug, men det sker på eget ansvar, da klageinstansen eventuelt kan ændre eller ophæve afgørelsen.

Hvis du vil indbringe afgørelsen for domstolene, skal det ske inden 6 måneder fra afgørelsen er meddelt jf. Husdyrlovens § 90.


Selvom der anlægges retssag, er man forpligtet til at rette sig efter Miljø- og Fødevarerklagenævnets afgørelse, indtil domstolen måtte bestemme noget andet.

**Bilag:**


Bilag 1: Situationsplan og oversigt over produktionsareal





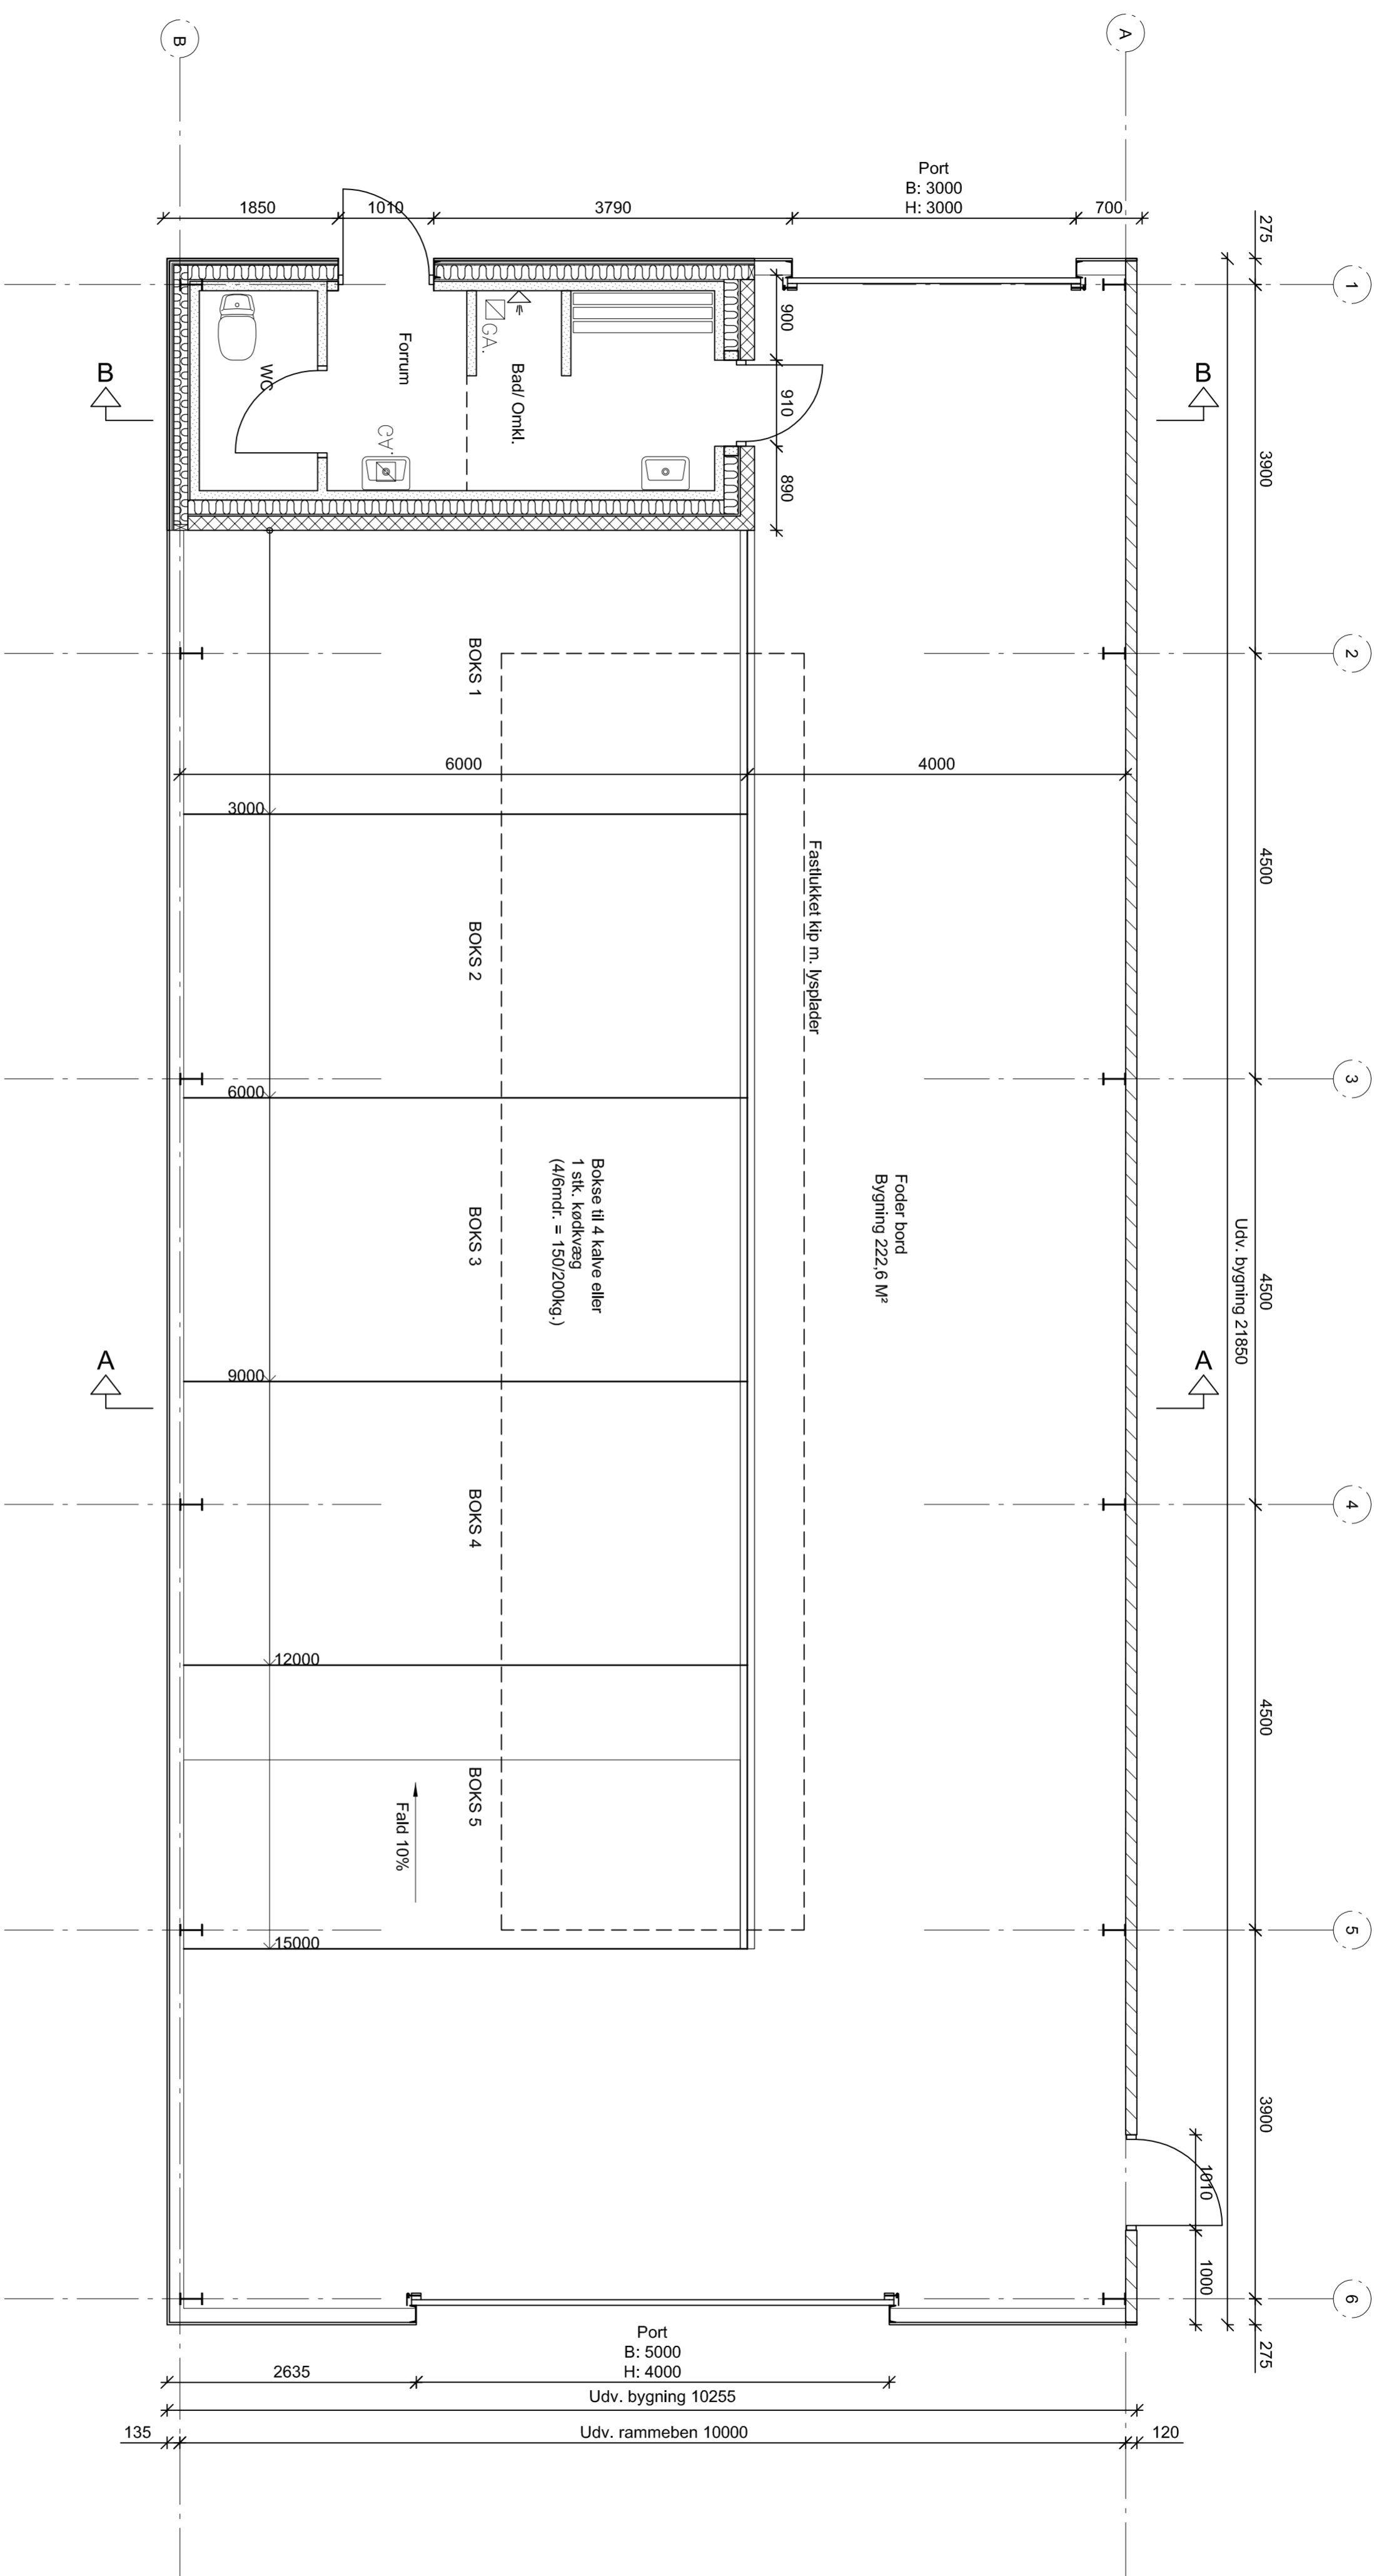

1(99)3.01

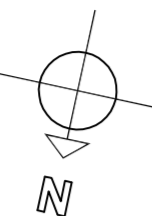

**BK-NORD**  
ARKITEKTER & INGENIØRER

Bygherre: VIKINGENETIC  
EBELTOFTVEJ 16  
8960

Titel: --- Mobil: ---  
Fax: ---

E-mail: ---  
Bygeadr.: BIRKELUNDSVEJ 5, 8960 RANDERS SØ  
Mat.nr.: ---

Hobrovej 431  
9200 Aalborg SV  
Tlf: 96 34 52 50  
Fax: 96345260  
www.bk-nord.dk

Intit: MSJ | E-mail: msj@bk-nord.dk | Dato: 30.05.2018 | Mat.: 1:50

Sags nr.: 9731  
Emne: Karantænestald  
Plantegning (RØD)

Godkendt:  
Tegningsnr.: 1(99)3.01

**Myndighedsprojekt.**  
Kun til myndighedsbehandling.  
Kan ikke anvendes ved  
tilbudsinhøring eller som  
udførelses-tegninger.