


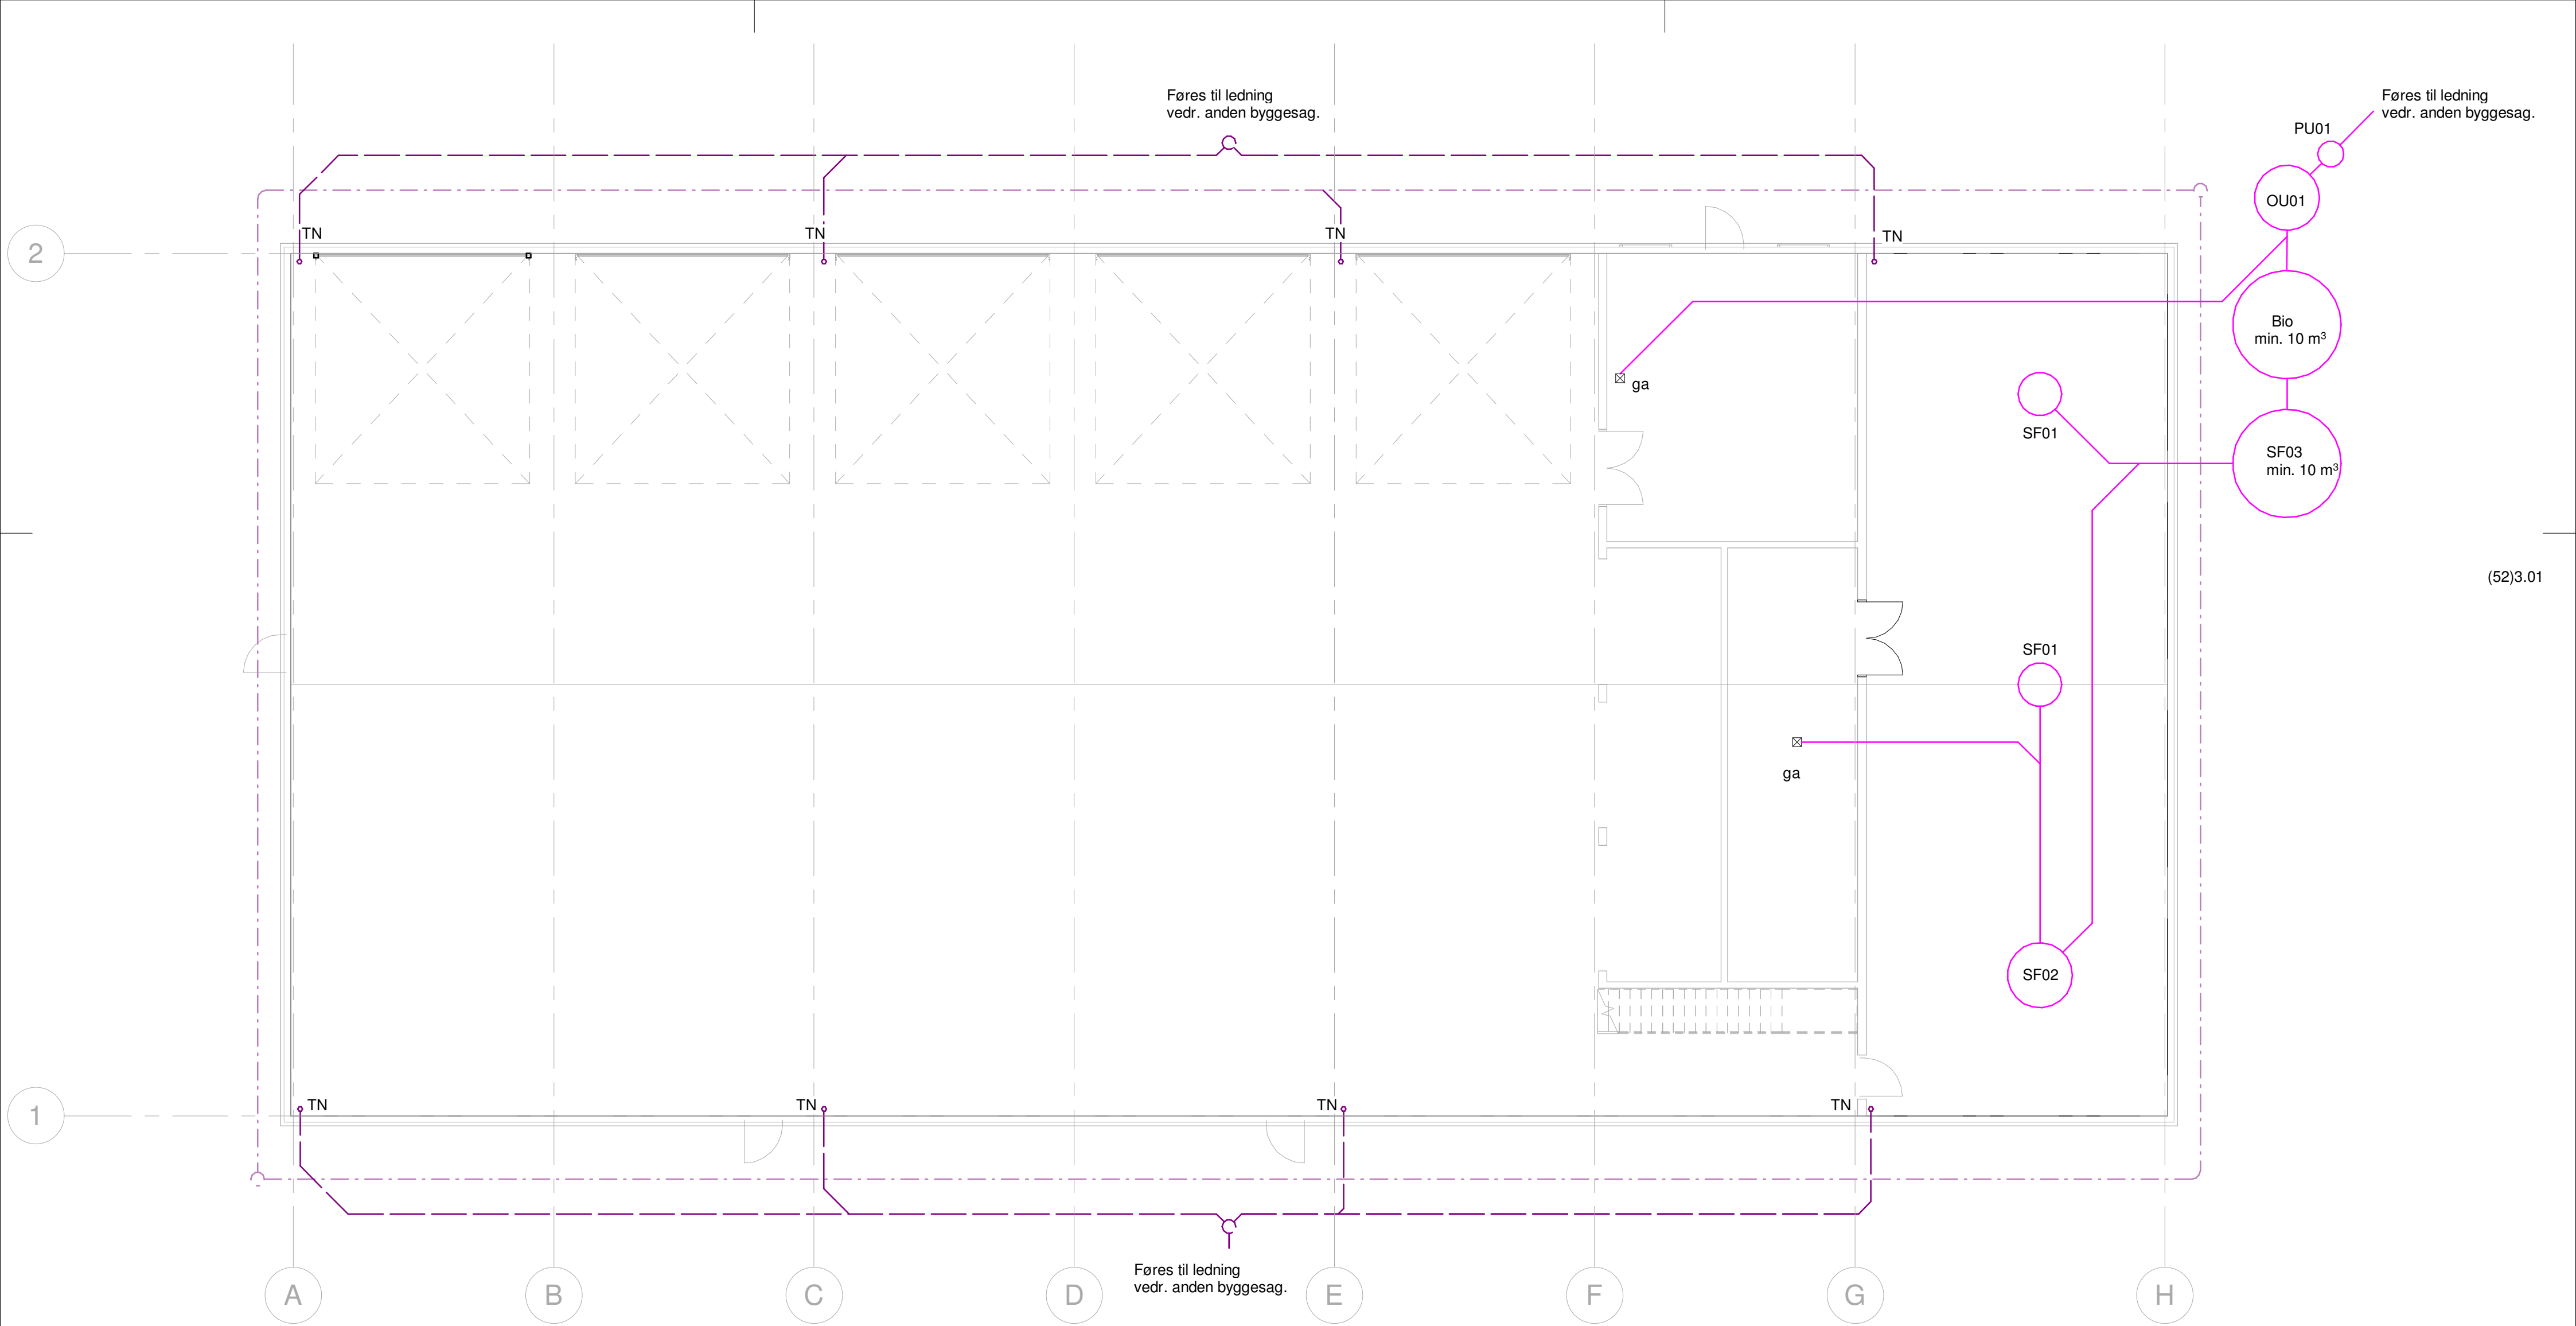

Signaturforklaring:

- Afløb, spildevand
- Regnvand
- Dræn
- Vandlås
- Gulv afløb
- Ga Gulv afløb
- TN Tagnedløb

Sag:	Reno Nord - Maskinhal - Halsvej 70, 9310 Vodskov	Sags nr.	20.520
Bygherre	Reno Nord I/S, Halsvej 70, 9310 Vodskov	Tlf.	
Dato	13-03-2020	Sign.	JGP
Emne	Kloakplan	Mål:	1 : 100
		Tegn. nr.	(52)3.01



SVEND AAGE
CHRISTIANSEN

Svend Aage Christiansen A/S Tlf.: 9883 4244
Høngårdsvej 36 Fax: 9883 4222
9750 Østervrå www.saac.dk

Denne tegning tilhører Svend Aage Christiansen A/S og må ikke kopieres eller videregives uden tilladelse