


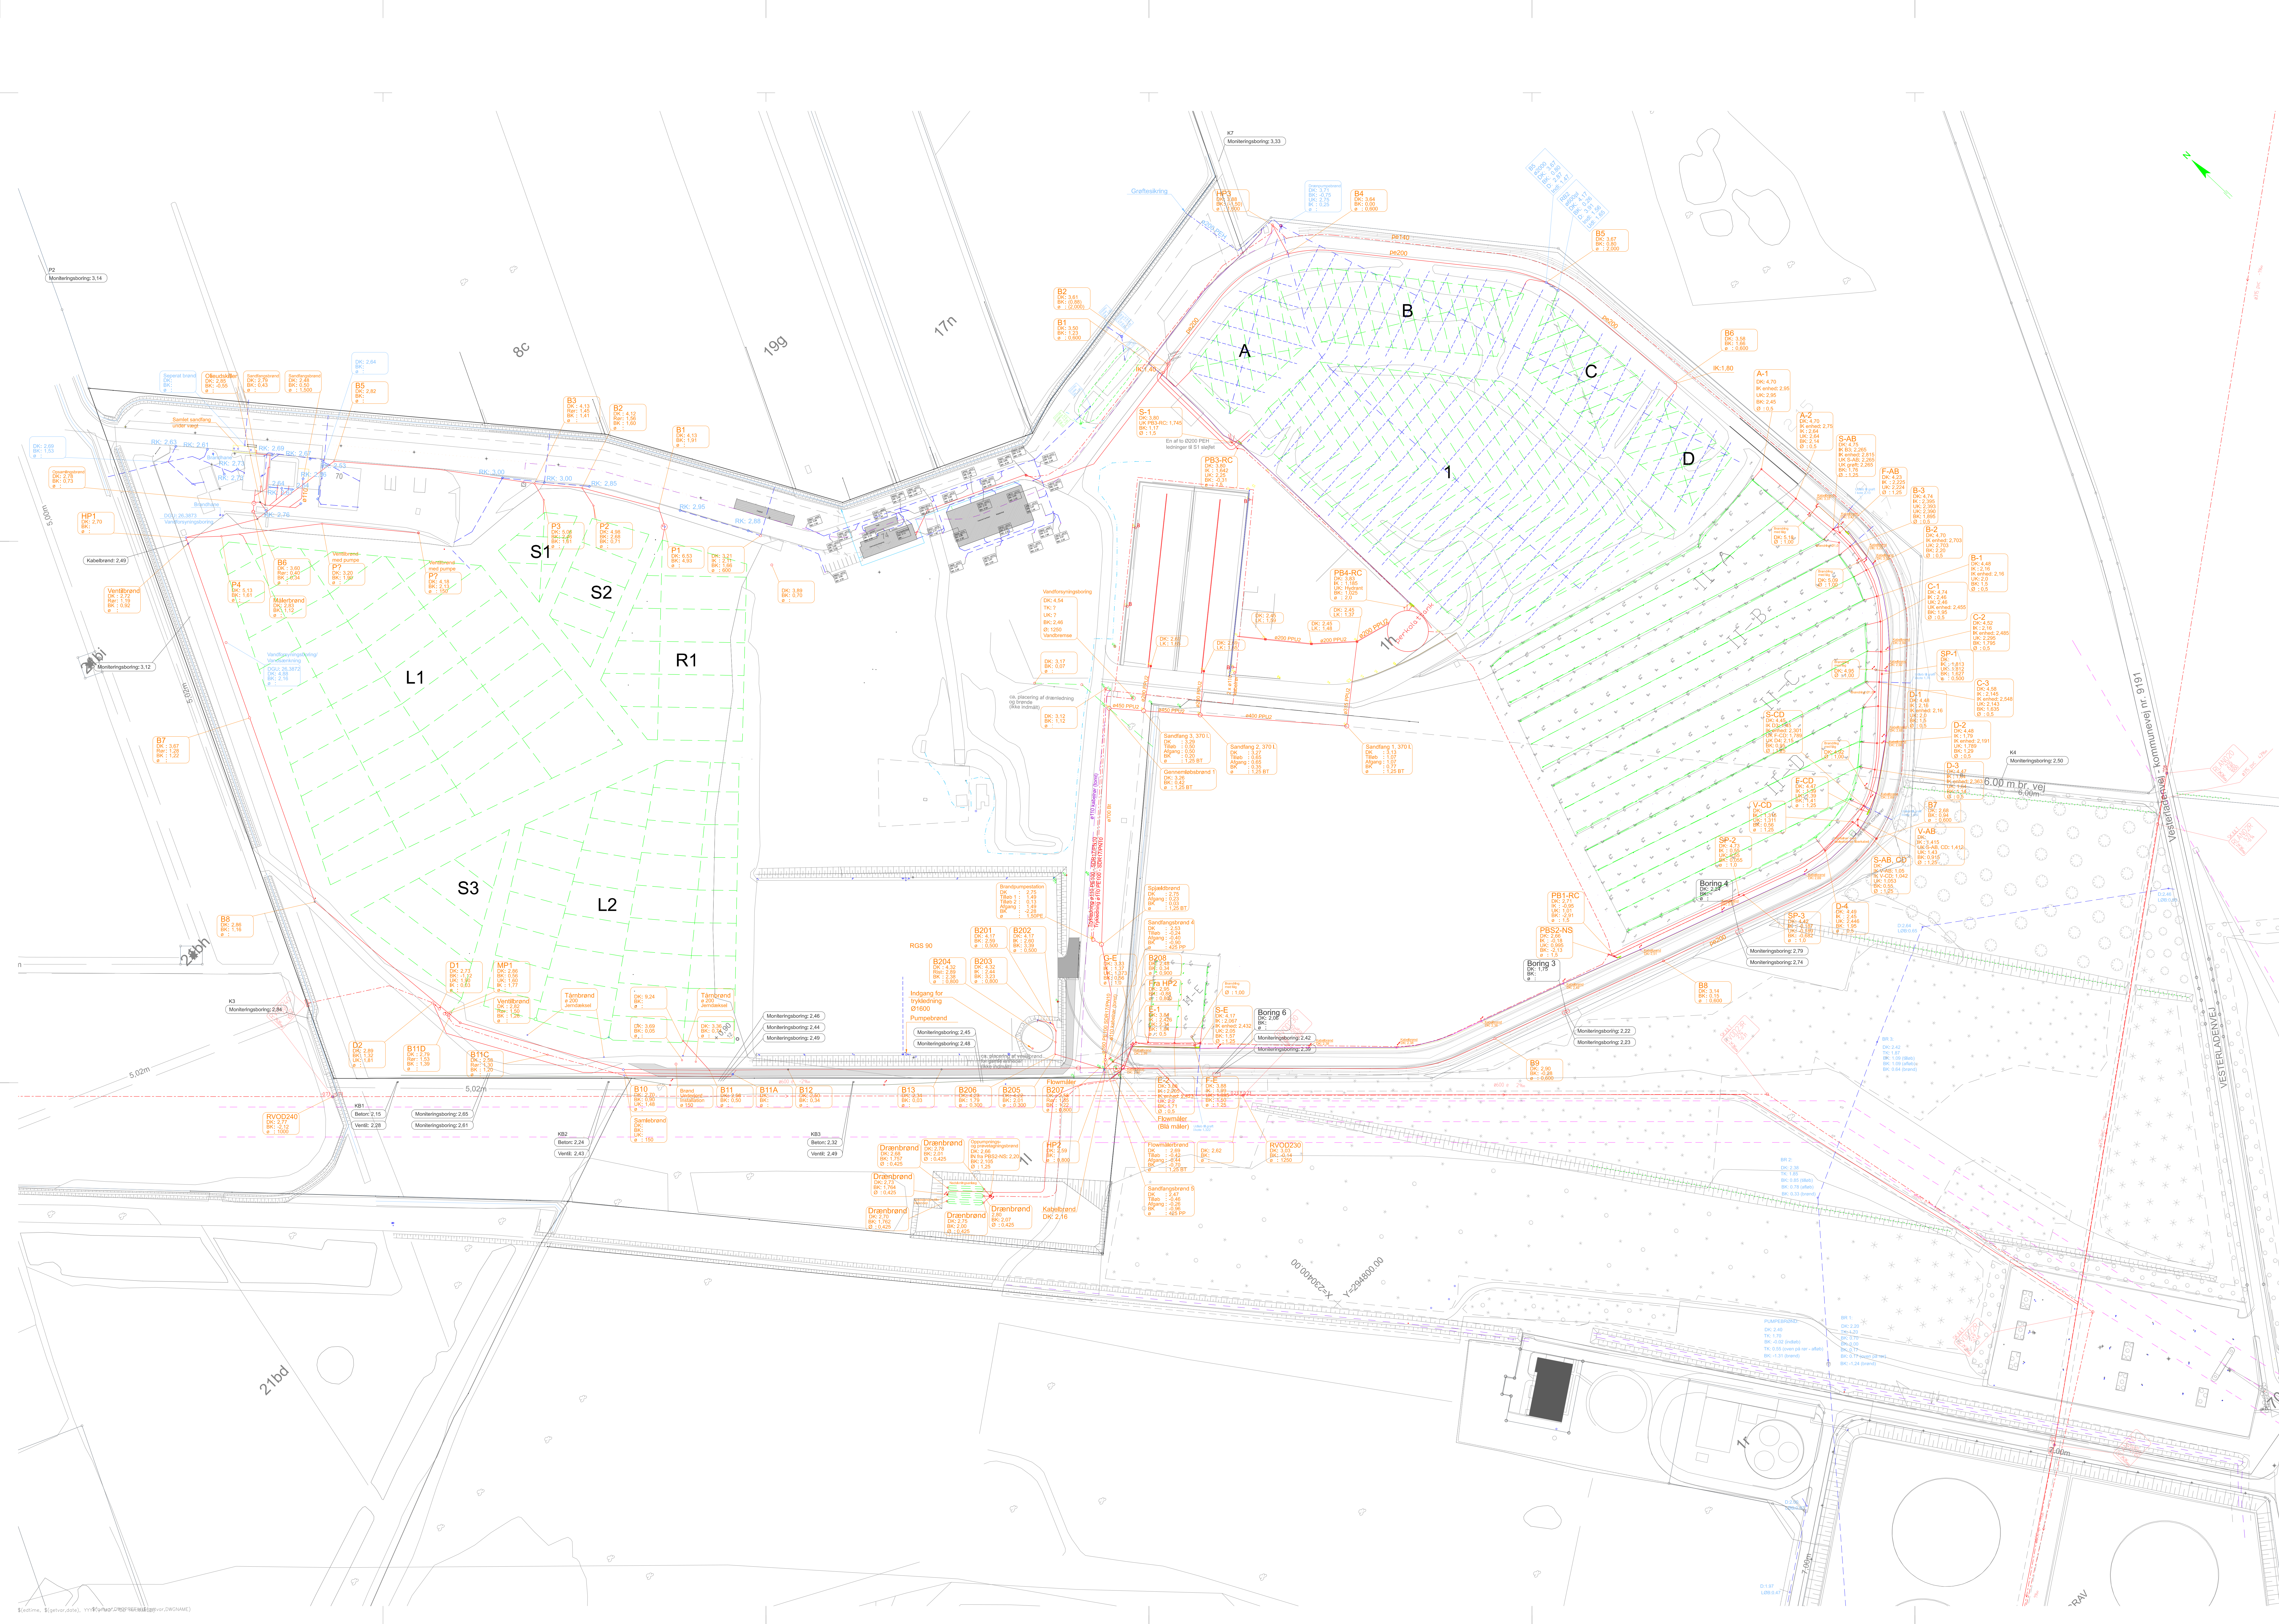

SIGNATUR:

- Spildevand
- Regnvand
- Trykløst spildevand
- Trykløst regnvand
- Drenerings spildevand
- Drenerings regnvand
- Vandledning

123

- Brandnummer
- Bundskote
- Diameter brand
- Eftersyningskabel i jord
- 5.14
- Signalkabel i Ø100 mm trækker
- Signal- og elkabel i Ø75 mm trækker
- Signalkabel i Ø75 mm trækker
- Styringskabel