

Returadresse:

Land By og Kultur, Byg og Miljø
Smed Sørensen Vej 1, 6950 Ringkøbing

St. Gåsdal ApS
Gåsdalvej 36
6900 Skjern

**NATURENS
RIGE**

Sagsbehandler
Pernille Nielsen
Direkte telefon
99 74 17 21
E-post
pernille.nielsen@rksk.dk
Dato
21. marts 2025
Sagsnummer
25-005468

VVM-afgørelse og miljøgodkendelse til at anvende brugt støberisand under en ny stald og kørevej

Feldsingvej 2, 6900 Skjern



© Kort- og Matrikelstyrelsen og Ringkøbing-Skjern Kommune



Ringkøbing-Skjern
Kommune

Åbnings- og telefontider
Mandag 10.00-17.00
Tirsdag-fredag 10.00-13.30

Indholdsfortegnelse

	Emne:	Side:
1	Ansøgning	4
2	Kortlægning efter jordforureningsloven	4
3	Afgørelse	4
4	Vilkår	5
5	Miljøteknisk vurdering	8
6	Gyldighed og retsbeskyttelse	14
7	Offentliggørelse og Klagevejledning	15
8	Liste over modtagere af kopi af godkendelse	18
9	Situationsplan – Bilag 1	19
10	Erklæring fra entreprenør for udført arbejde – Bilag 2	20
11	Lovgrundlag – Bilag 3	22

Stamdata for virksomheden

Projektejer	St. Gåsdal ApS
Grundejer	St. Gåsdal ApS, Gåsdalvej 36, 6900 Skjern
Virksomhedens/projektets adresse	Feldsingvej 2, 6900 Skjern
Projektets kontaktpersoner: Projektejer: Rådgiver, brugt støberisand:	St. Gåsdal ApS Dansk Miljørådgivning A/S
Projektets matrikelnummer	46d, Borris Nørreland, Sdr. Borris
Projektejers CVR-nr./P-nr.	35205578
Listebetegnelse, godk.bek. 1027/02-09-2024 med senere ændringer	K206 Anlæg, der nyttiggør ikke-farligt affald
Omfattet af standardvilkår, godk.bek. 2079/15-11-2021 med senere ændringer	Nej
Omfattet af bilag 1, godk. bek. 1027/02-09-2024 med senere ændringer	Nej
Omfattet af VVM, lovbek. 4 af 3. januar 2023	Ja, Bilag 2 punkt 11b Anlæg til bortskaffelse af affald.

Sagsbehandler Pernille Nielsen	Telefon 99741721	Mail pernille.nielsen@rksk.dk
Kvalitetssikret af: Yvonne Grandahl, Byg og Miljø		

1 Ansøgning

Dansk Miljørådgivning A/S har, med ansøgning dateret 28. februar 2025, på vegne af projektejer og grundejer St. Gåsdal ApS, søgt om miljøgodkendelse til indbygning af brugt støberisand under en ny stald og et køreareal.

Projektet planlægges igangsat forår 2025.

Der søges om tilladelse til at genanvende ca. 11.000 m³ brugt støberisand som bundsikring under en ny stald, samt et køreareal med asfalt. Stalden og kørearealet skal opbygges som følger: ca. 12 cm støbt betongulv eller 8 cm asfalt, op til ca. 2,7 m støberisand og herefter rene materialer i form af intakte aflejringer.

Foderbordet i den nye stald kommer til at ligge ca. 25 cm højere end terrænkoten i den nordlige del af bygningen, så man kommer til at køre op i stalden. Den eksisterende terrænkote i den nordlige ende af projektområdet er ca. 29 m DVR90. Det eksisterende terræn falder naturligt ca. 2 meter mod syd inden for projektområdet. Lagtykkelsen af støberisandet vil derfor variere pga. det faldende terræn i projektområdet.

Støberisandet vil blive placeret over grundvandsspejlet.

Støberisandet erstatter anvendelsen af ikke fornybare råstoffer i form af sand fra råstofgrav.

2 Kortlægning i henhold til jordforureningsloven

Der gøres opmærksom på at tilladelsen sendes i kopi til Region Midtjylland, der er myndighed mht. at afgøre hvorvidt arealet, hvor støberisandet indbygges, vil blive kortlagt som forurennet på vidensniveau 2 jf. § 5 i jordforureningsloven¹.

En kortlægning efter jordforureningsloven vil give anledning til en notering i matrikelregisteret, så det fremover vil fremgå heraf, at der findes forurennet jord på matriklen. Kortlægningen vil bla. medføre restriktioner for områdets fremtidige anvendelse, og i forbindelse med fremtidig bortskaffelse af jord fra arealet.

3 Afgørelse

3.1 VVM

Der er foretaget en screening af projektet i henhold til VVM-bekendtgørelsen. Det er vurderet, at der ingen væsentlig indvirkning er på miljøet og det er derfor afgjort, at indbygning af brugt støberisand under den nye stald og køreareal ikke er af et sådant omfang, at projektet er omfattet af VVM-pligten (Vurdering af Virkning på Miljøet).

¹ LBK nr. 282 af 27/03/2017 om forurennet jord

Afgørelsen er begrundet i, at miljøpåvirkningens omfang ikke er af en sådan karakter og/ eller grad, at aktiviteterne må antages at kunne få væsentlig indvirkning på miljøet.

Afgørelsen er meddelt i henhold til "Lov om miljøvurdering af planer og programmer og af konkrete projekter (VVM), lovbekendtgørelse nr. 4 af 3. januar 2023".

3.2 Miljøgodkendelse

Ringkøbing-Skjern Kommune godkender hermed det ansøgte på de i afsnit 4 nævnte vilkår. Godkendelsen er givet på grundlag af ansøgningen og oplysningerne i sagen i øvrigt, jævnfør beskrivelserne og bilagene til denne godkendelse.

- Miljøgodkendelse efter miljøbeskyttelsesloven § 33 og godkendelsesbekendtgørelsen.

Der gøres opmærksom på, at miljøgodkendelsen ikke fritager fra krav om tilladelse, godkendelse eller dispensation efter anden lovgivning. Eventuelt byggeri må først påbegyndes, når der ligger en særskilt tilladelse til igangsættelse af byggeriet.

Der gøres endvidere opmærksom på at indretning og drift skal overholde gældende lovgivning på miljøområdet.

Retsbeskyttelsen er nærmere beskrevet i afsnit 6. Det anvendte lovgrundlag er nærmere beskrevet på bilag 3.

4 Vilkår

4.1 Generelt

- 4.1.1 Projektet skal etableres og drives som beskrevet i ansøgningen med supplerende oplysninger, dog med de ændringer og tilføjelser, der fremgår af vilkårene nedenfor.
- 4.1.2 Denne godkendelses vilkår skal være kendt af de personer, der er ansvarlige for eller udfører udlægningen af støberisandet og etablering af stald og køreareal, samt efterfølgende vedligeholdelse.
- 4.1.3 Hvis godkendelsen ikke er udnyttet inden 2 år fra godkendelsesdatoen, bortfalder den.

4.2 Driftsforstyrrelser og uheld

4.2.1 Ved driftsforstyrrelser og uheld, der kan medføre forurening af omgivelserne med støberisand eller indholdsstofferne heri, skal virksomheden straks:

- forsøge at afværge situationen
- forsøge at standse forureningen og/ eller dens spredning

Ringkøbing-Skjern Kommune skal orienteres hurtigst muligt og senest førstkommande hverdagsmorgen.

Senest 7 dage efter uheld/driftsforstyrrelser skal virksomheden have indsendt rapport til kommunen, der beskriver uheldets omfang og indsatsen mod miljømæssige skader samt beskriver forebyggende foranstaltninger, der begrænser risiko for nye uheld.

4.3 Indretning af drift

Indbygning og afdækning

4.3.1 Der må indbygges maksimalt 11.000 m³ brugt støberisand i det ansøgte projekt, svarende til maksimalt 14.300 tons brugt støberisand.

4.3.2 Der må anvendes følgende typer til indbygning i projektet:

- Brugt støberisand fra Vald. Birn A/S (i alt ca. 11.000 m³).

4.3.3 Viser det sig, efter afrømning af fyldlag, muldlag og eventuelt ikke-bæredygtigt lerlag, at der er behov for mindre brug af sand, skal mængden af støberisand reduceres således at der ikke anvendes mere støberisand end nødvendigt.

4.3.4 Støberisandet skal indbygges på en sådan måde, at der til enhver tid er mindst 1 meter fra maksimal grundvandsstand til undersiden af indbygget støberisand.

4.3.5 Tykkelsen af laget af støberisand må maksimalt være 2,7 meter under betongulvet i stalden og asfalten på kørevejen.

4.3.6 Støberisandet skal indbygges under et støbt betongulv / asfaltlag, som er dimensioneret til den last det udsættes for.

4.3.7 Støberisandet skal indbygges med en afstand på mindst 1 meter til yderkant af staldens betongulv/kørevejens asfaltbelægning. Alternativt skal staldens/kørevejens randfundament føres til bund af støberisand-laget.

4.3.8 Afstanden fra indbygningsstedet til enkeltindvindingsanlæg for vandforsyning hvortil der stilles krav om drikkevandskvalitet (typisk private husholdningsboringer), skal være mindst 30 meter.

4.3.9 Under selve indbygningen af støberisandet skal der ske sikring imod spredning af støberisandet og de forurenende stoffer som findes i støberisandet.

Sikringen skal bl.a. ske ved at:

- Der må ikke ske støvflugt i forbindelse med indbygningen eller oplagring. Dette skal forhindres, f.eks. ved overdækning med presenning.
- Belægning i form af beton / asfalt, skal være etableret senest 60 dage efter udlægningen af støberisandet er påbegyndt.

4.3.10 Støberisandet kan midlertidigt oplagres ved indbygningsstedet.

Midlertidig oplagring skal ske på et lag af rent sand, med en tykkelse på mindst 10 cm, og med overdækning af støberisandet med presenninger eller tilsvarende fast overdækning, der kan godkendes af tilsynsmyndigheden, dvs. Byg og Miljø, Ringkøbing-Skjern Kommune.

4.3.11 Hvis støberisandet oplagres midlertidigt mere end 3 måneder, skal tilsynsmyndigheden, dvs. Byg og Miljø, Ringkøbing-Skjern Kommune, underrettes skriftligt for accept.

4.4 Forureningsbegrænsning

Støv

4.4.1 Oplagring og håndtering af støberisandet må ikke give anledning til støvgener uden for projektområdet, som efter tilsynsmyndighedens vurdering er væsentlige for omgivelserne.

4.5 Egenkontrol

4.5.1 Tilsynsmyndigheden, Byg og Miljø, Ringkøbing-Skjern Kommune, skal før udlægningen af støberisandet igangsættes orienteres skriftligt om tidsplanen for gennemførelse af projektet, herunder start- og slutdato for udlægning af støberisandet.

Sker der ændringer i tidsplanen for projektet, skal Byg og Miljø, Ringkøbing-Skjern Kommune, orienteres skriftligt.

4.5.2 Tilsynsmyndigheden, Byg og Miljø, Ringkøbing-Skjern Kommune, skal før udlægningen af støberisandet igangsættes tilsendes:

- fuldt antal analyserapporter for støberisandet, dvs. én analyserapport pr. 500 m³ brugt støberisand.

Såfremt en analyserapport viser væsentlig afvigelse i indholdsstoffer kan tilsynsmyndigheden afvise partiet.

4.5.3 Hvert 5. år skal revner i asfaltbelægningen på kørevejen kortlægges. Kortlægningen skal afrapporteres til Byg og Miljø, Ringkøbing-Skjern Kommune og inkludere en tidsplan for gennemførelse af udbedring af eventuelle revner.

Kortlægningen af revner i asfaltbelægningen på kørevejen skal gennemføres første gang 5 år efter at projektet er udført i henhold til færdigmeldingen, jf. vilkår 4.5.5.

4.5.4 Tilsynsmyndigheden, Byg og Miljø, Ringkøbing-Skjern Kommune, kan hvis det skønnes påkrævet forlange overfladen af asfaltbelægningen på kørevejen repareret.

- 4.5.5 Efter projektet er udført, skal der fremsendes en færdigmelding til tilsynsmyndigheden, Byg og Miljø, Ringkøbing-Skjern Kommune.

Færdigmeldingen skal indeholde de oplysninger som fremgår af bilag 2, og fremsendes til Byg og Miljø senest 4 uger efter projektet er afsluttet.

Ringkøbing-Skjern Kommune videresender oplysningerne om projektet til Region Midtjylland. Region Midtjylland vil herefter tage stilling til eventuel kortlægning af arealet efter Jordforureningsloven.

4.6 Ophør

- 4.6.1 Hvis stalden og/eller kørevejen og dermed betongulvet / asfaltlaget og randfundamentet, eller dele heraf, opbrydes og fjernes skal støberisandet genopgraves.
- 4.6.2 Hvis støberisandet på et tidspunkt genopgraves skal det bortskaffes efter Ringkøbing-Skjern Kommunes anvisninger.

5 Miljøteknisk vurdering

Der er standardvilkår for virksomhedstypen K206 jf. godkendelsesbekendtgørelsen.

Standardvilkårene omfatter aktiviteterne slaggebehandling udendørs, slammineraliseringsanlæg samt neddeling af bygge- og anlægsaffald. Standardvilkårene omfatter ikke anvendelse af støberisand under bygninger og køreveje.

I det følgende beskrives bemærkninger og begrundelser for hvilke vilkår der er opstillet.

5.1 Lokalisering

Stalden og køreareal anlægges i forbindelse med eksisterende landbrug, som er beliggende i landzone. Der er ca. 200 m til nærmeste nabo.

Indbygningsstedet ligger i et område uden særlige drikkevandsinteresser. Indbygningsstedet er ikke beliggende i et indvindingsopland til alment vandværk. Der er ca. 50 m til nærmeste drikkevandsboring (DGU nr. 94.1963), som er beliggende på ejendommen vest for indbygningsstedet. Derudover er der også en markvandingsboring på ejendommen (DGU 94.2231), som er beliggende ca. 30 m syd/vest fra indbygningsstedet. Nærmeste vandværksboring er beliggende mere end 1,5 km nordvest for indbygningsstedet.

Terrænet i projektområdet er ifølge oplysningerne i ansøgningen beliggende i kote 27-29 m DVR90.

Det er oplyst i ansøgningen, at i forbindelse med de to udførte prøveboringer, som er ført til 2,0 m u.t., er der ikke truffet vandførende lag.

På baggrund af oplysninger om grundvandsforholdene i projektområdet vurderes det førstkommande grundvandsspejl at være beliggende ca. 5-6 meter under terræn på indbygningsstedet.

Nærmeste vandløb er Hjørptarp Bæk, som er et målsat vandløb, der er beliggende ca. 1,1 km sydvest for indbygningsstedet. Nærmeste § 3 beskyttede naturtyper er en sø, som er beliggende ca. 960 meter øst fra indbygningsstedet.


5.2 Indretning og drift

Indbygning

Støberisandet anvendes som erstatning for rent sand fra råstofgrav, som sandpude under en ny stald på ca. 2.884 m² og en ny kørevej på ca. 4.000 m². Det er i ansøgningen oplyst, at stalden opbygges som følger: ca. 12 cm støbt betongulv, op til maks. 2,7 m støberisand og herefter intakte jordlag. Kørevejen skal opbygges som følger: ca. 8 cm asfalt, op til maks. 2,7 m støberisand og herefter intakte jordlag.

Foderbordet i den nye stald kommer til at ligge ca. 25 cm højere end terrænkoten i den nordlige del af bygningen, så man kommer til at køre op i stalden. Den eksisterende terrænkote i den nordlige ende af projektområdet er ca. 29 m DVR90. Det eksisterende terræn falder naturligt ca. 2 meter mod syd inden for projektområdet. Lagtykkelsen af støberisandet vil derfor variere pga. det faldende terræn i projektområdet.

Principskitse fra ansøgningen:

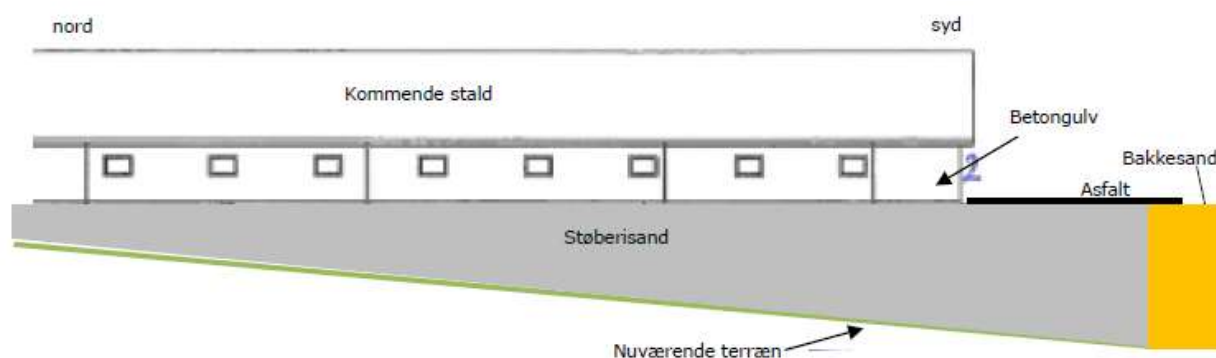

Der vil blive afgravet ca. 0,4-0,5 m muld forinden opbygning af stalden og kørearealet.

Kommunen har fastsat vilkår om, at der skal være en minimumsafstand på 1 meter fra den maksimale grundvandsstand til støberisandet.

Støberisandet

Der er søgt om at indbygge ca. 11.000 m³ brugt støberisand i sandpuden under stalden og kørearealet. Støberisandet leveres fra Vald. Birn A/S, Holstebro.

Vald. Birn er et jernstøberi med en produktion, hvor der støbes i forme bestående af vådsand og kerner af skalsand og cold box.

Det brugte støberisand er overskudssand fra produktionen og består af sand fra vådsandsstøbningen og kernesand. Støberisandet er sort pga. at der er tilsat kulmel til vådsandet.

Overskudssandet fra produktionen genereres dels fra udsлагningen og slyngrensning af støbegodset og dels fra filterstøv og overskudssand.

Der foreligger et notat fra 28. august 2018, som redegør for karakteristika af det brugte støberisand fra Vald. Birn A/S. I notatet er redegjort for, hvor i produktionen der genereres overskudssand, relevante analyseparametre og sandets indhold af tungmetaller og miljøfremmede stoffer.

Det brugte støberisand fra Vald. Birn A/S, der ønskes genanvendt, består af flere fraktioner fra produktionen, bl.a. fra rensning af støbegods, filterstøv og overskudssand.

Analyseresultater fra karakteriseringsnotatet fremgår af nedenstående tabel sammen med de analyseresultater, der er indsendt i ansøgningen.

DMR har i november 2024, og februar 2025 udtaget i alt 22 blandeprøver fra et midlertidigt oplag af støberisand, som er opbevaret i en miljøgodkendt hal på Skivevej 185 i Hvam i Holstebro Kommune, og som udgør det parti, som ønskes nyttiggjort under stald og kørevej med asfalt. Der er udtaget og analyseret én blandeprøve pr. 500 m³. Prøverne er analyseret for kontrolparametrene totalindhold af kulbrinter, BTEX, seks tungmetaller og 7 PAH'er.

Stofnavn	Jordkvalitets-kriterie ²	Afskærings-kriterie ³	Karakteriseringsnotat, 28/8-2018	BL1 -BL10 (2024) og BL1-BL12 (2025) ⁴
	mg/kg TS	mg/kg TS	mg/kg TS	mg/kg TS
C ₆ -C ₁₀ kulbrinter	25	-	<2,5 - 20	<2 -20
C ₁₀ -C ₂₀ kulbrinter	-	-	<5 - 47	
>C ₁₀ -C ₁₅ kulbrinter	40	-	<0,5 - 32	<5- 58
>C ₁₅ -C ₂₀ kulbrinter	55	-	<0,5 - 14	<5-24
C ₂₀ -C ₃₅ kulbrinter	100	300	<0,5 - 56	14- 150
Sum af kulbrinter	100	-	5 - 120	20- 200

² Miljøstyrelsens jordkvalitetskriterie, er den værdi, der skal sikre, at den fri og mest følsomme anvendelse af jorden er sundhedsmæssig forsvarlig.

³ Miljøstyrelsens afskæringskriterium angiver det niveau, hvorover der skal foretages fuldstændig afskæring fra jorden, så befolkningen ikke udsættes for den forurenede jord.

⁴ Resultater fra analyserapporter i ansøgningen.

Sum BTEX	-	-	<0,4 – 7,5	Ikke påvist- 9,1
Benzen	1,5	-	ikke påvist – 1,8	<0,1- 2,3
Toluen	-	-	0,13 – 2,2	>0,1-3,6
Xylener	-	-	<0,2 – 3,6	Ikke påvist- 3,2
Sum af PAH	4	40	<0,03 – 0,28	Ikke påvist- 0,64
Benzo(a)pyren	0,3	3	<0,01 – <0,1	<0,01-0,26
Dibenz(a,h)ant hracen	0,3	3	<0,01 – <0,1	<0,01-0,19
Chrom (III + VI)	500	1000	2 – 110	5,1-190
Zink	500	1000	5,4 – 63	14-400
Bly	40	400	<0,5 – 6,6	1,4-9,0
Kobber	500	1000	2,1 – 350	4,4-320
Cadmium	0,5	5	<0,025 – 0,18	0,043- 5,0
Nikkel	30	30	2,7 – 56	3,4- 100
Molybdæn, uorganisk	5	-	<0,5 – 15	-

Det fremgår af tabellen, at støberisandet har et indhold af forurenende komponenter, der hovedsageligt ligger under Miljøstyrelsens jordkvalitetskriterier for de analyserede stoffer. Dog er der et forhøjet indhold af Total-kulbrinter, benzen, nikkel og cadmium. I prøverne fra det aktuelle støberisand, der er indsendt i ansøgningen, er gennemsnit for indholdet af total-kulbrinter 73 mg/kg TS, som er under jordkvalitetskriteriet. For benzen er gennemsnit for indholdet på 0,6 mg/kg TS og dermed også under jordkvalitetskriteriet. Det gennemsnitlige indhold af nikkel er 43 mg/kg TS og er højere end jordkvalitetskriteriet og afskæringskriteriet. For cadmium er det gennemsnitlige indhold på 0,74 mg/kg TS og overskrider jordkvalitetskriteriet.

Indholdet af kulbrinter stammer fra kulmel der tilsættes til vådsandet og det forhøjede nikkel og cadmium indhold skyldes tilstedeværelsen af rester af stålhagl, som er anvendt til rensning af støbegodset i slyngrenseren.

5.3 Forureningsbegrænsning

Støj

I forbindelse med udlægning og opbygning af bundsikring med støberisandet, er der aktiviteter med tilkørsel og håndtering af materialer. Kommunen vurderer, at støj i forbindelse med etablering af indbygningen er af samme omfang og karakter som ved anvendelse af tilsvarende primære råstoffer. Der er derfor ikke sat særlige vilkår herom.

Støj i anlægsfasen vil være reguleret af Ringkøbing-Skjern Kommunes "Forskrift for støv-, støj- eller vibrationsfrembringende, midlertidige aktiviteter".

I driftsfasen vil der ikke være støjgener i forbindelse med det indbyggede støberisand, som denne godkendelse udelukkende omfatter.

Luft / Støv / Lugt

Der er fastsat vilkår om, at der må ikke ske støvflugt i forbindelse med indbygningen eller oplagring af støberisandet. Det vurderes, at der dermed sikres, at der ikke vil være væsentlige støvgener i anlægsfasen.

Beskyttelse af jord og grundvand

Anvendelsen af brugt støberisand til indbygning under en ny stald og et køreareal vurderes ikke at være følsom arealanvendelse, idet der her tænkes på jord ved institutioner for børn, boliger og køkkenhaver.

Da der er tale om en indbygning af støberisand under støbt betongulv til en stald og asfaltbelægning til et køreareal, der skal benyttes til eksisterende landbrug, er der ikke gennemført en risikovurdering af anvendelsen af støberisandet i forhold til indeklimaet.

Det fremgår af oplysningerne i ansøgningsmaterialet:

- at støberisandet har et indhold af kulbrinter, benzen, cadmium og nikkel over jordkvalitetskriterierne og et indhold af nikkel over afskæringskriteriet.

Det fremgår af sagsmaterialet, at indbygningen af støberisand foretages, så der er minimum 4-5 m mellem det førstkomende grundvandsspejl og undersiden af støberisandet. Det forventes på den baggrund, at der ikke vil ske forurening af det sekundære grundvand. Infiltration af overfladevand gennem støberisandet bliver begrænset af henholdsvis det støbte betongulv og stalden som helhed samt asfalten på kørevejen.

Kommunen vurderer, at anvendelsen af støberisand i det konkrete projekt ikke vil kunne påvirke jord, undergrund og grundvand i væsentligt omfang, og at indbygningen er miljømæssig forsvarlig.

Spildevand og overfladevand

Der skal ansøges særskilt om tilladelse til håndtering af overfladevand.

Affald

Der er stillet vilkår om bortskaffelse af støberisandet i forbindelse med en evt. nedbrydning af stalden og kørearealet eller dele heraf.

5.4 Natura 2000 områder og bilag IV-arter

Natura 2000

Nærmeste Natura 2000 område ligger ca. 1,2 km fra ansøgte projekt. Der er tale om

- Skjern Å, som er udpeget som EF-habitatområde (H61).

Det er Kommunens vurdering på baggrund af den store afstand til nærmeste Natura 2000-område og at projektet ligger i tilknytning til eksisterende bygninger, at projektet vil være uden væsentlig betydning for udpegningsgrundlaget, og for opnåelse af gunstig bevaringsstatus/bevaringsprognose for udpegningsgrundlaget.

Kommunen vurderer, at det ansøgte projekt hverken i sig selv, eller i forbindelse med andre planer og projekter, vil medføre en væsentlig påvirkning af Natura 2000-området eller de arter og naturtyper området er udpeget på baggrund af.

Bilag IV

En række dyr og planter, der er omfattet af habitatdirektivets bilag IV, kan have levested, fødesøgningsområde eller sporadisk opholdssted i området. Det er kommunens vurdering, at plantearterne næppe findes på ansøgte sted i tilknytning til eksisterende bygninger. Ansøgte projekt vurderes derfor ikke at ville påvirke eventuelle forekomster af plantearterne i området.

På baggrund af Faglig rapport nr. 635 fra Danmarks Miljøundersøgelser samt Ringkøbing-Skjern Kommunens øvrige kendskab vurderes det umiddelbart, at der kan være småflagermus, odder, markfirben, visse vandtilknyttede insekter, spidssnudet frø og strandtudse i området.

- Småflagermus: Ud fra småflagermus' levevis vurderes det, at de ikke påvirkes negativt af ansøgte projekt.
- Odder: kan forekomme i nærområdet i tilknytning til vandløb, sø eller fjord, men er med sin levevis næppe truet af ansøgte projekt.
- Markfirben: er udbredt i store dele af landet, men trues næppe af ansøgte projekt.

- Visse vandtilknyttede insekter: kan være tilknyttet nærområdets vandhuller og fugtige arealer. Disse påvirkes negativt, når vandmiljøerne næringsstofberiges eller gror til.
- Spidssnudet frø og strandtudse: kan forekomme i nærområdets vandhuller og fugtige arealer, men er med deres levevis næppe truet af ansøgte projekt. Padder påvirkes negativt, når vandmiljøerne næringsstofberiges eller ændrer karakter.

På grundlag af nuværende viden vurderes det, at det ansøgte projekt ikke vil medføre negativ påvirkning af bilag IV-arter. Det er endvidere kommunens vurdering, at projektet ikke vil skade yngle- eller rasteområder for arter, der er beskyttet af Habitatdirektivets bilag IV.

Vurderingen er gennemført i henhold til "Bekendtgørelse om udpegning og administration af internationale naturbeskyttelsesområder samt beskyttelse af visse arter, nr. 1098 af 21. august 2023" (Habitatbekendtgørelsen).

5.5 Egenkontrol

Der er fastsat vilkår om kontrol af asfaltbelægningen på kørearealet for at sikre, at regnvand ikke siver igennem støberisandet. Ligeledes er der fastsat vilkår om færdigmelding af projektet.

5.6 Vurdering af renere teknologi

Anvendelsen af brugt støberisand under bygninger og kørearealer er ikke omfattet af BAT-konklusioner, BAT-referencedokumenter eller standardvilkår.

Generelt er det bedst tilgængelig teknik (BAT) at mindske forbruget af råstoffer og anvende teknikker, der minimerer affaldsmængden. Det vurderes derfor, at være bedst tilgængelige teknik at nyttiggøre brugt støberisand som alternativ til anvendelse af råstoffer.

Det vurderes, at når vilkår i miljøgodkendelsen følges, vil der være anvendt bedst tilgængelige teknik for at begrænse påvirkninger af grundvand og overfladevand.

6 Gyldighed og retsbeskyttelse

6.1 Gyldighed

Miljøgodkendelsen er gyldig straks efter modtagelsen.

Ved klage kan Miljø- og Fødevareklagenævnet dog bestemme, at klagen har opsættende virkning. Udnyttelse i klageperioden og mens eventuel klage behandles sker på eget ansvar.

6.2 Retsbeskyttelse

For nye anlæg/ aktiviteter godkendt efter miljøbeskyttelsesloven § 33 er der 8 års retsbeskyttelse fra godkendelsesdatoen, men i henhold til § 41a kan der gives påbud om yderligere tiltag, hvis

- der er fremkommet nye oplysninger om forureningens skadelige virkninger.
- forureningen medfører miljømæssige skadevirkninger, der ikke kunne forudses ved godkendelsens meddelelse,
- forureningen i øvrigt går ud over det, som blev lagt til grund ved godkendelsens meddelelse,
- væsentlige ændringer i den bedste tilgængelige teknik skaber mulighed for en betydelig nedbringelse af emissionerne, uden at det medfører uforholdsmæssigt store omkostninger,
- det af hensyn til driftssikkerheden i forbindelse med processen eller aktiviteten er påkrævet, at der anvendes andre teknikker, eller
- der er fremkommet nye oplysninger om sikkerhedsmæssige forhold på virksomheder, der er omfattet af regler fastsat i medfør af § 7 om risikobetonede processer m.v.

Tilladelser efter andre dele af miljøbeskyttelsesloven, givet som del af § 33 miljøgodkendelsen, har også 8 års retsbeskyttelse. Jf. afsnit 3 "Afgørelse".

Retsbeskyttelsen for ældre anlæg/ aktiviteter udløber 8 år efter at disse blev godkendt første gang. Godkendelser, der er givet for mere end 8 år siden, kan altid revideres ved påbud fra kommunen efter miljøbeskyttelseslovens § 41 b.

Påbud, forbud og ændringer i henhold til miljøbeskyttelseslovens § 41, 41a og 41b kan påklages.

7 Offentliggørelse og klagevejledning

7.1 Offentliggørelse

Afgørelsen bekendtgøres ved annoncering på kommunens hjemmeside www.rksk.dk under informationer den 24. marts 2025. Derudover orienteres en række interessenter direkte, jf. liste over modtagere af kopi af godkendelse.

Afgørelsen offentliggøres ligeledes på Miljøstyrelsens portal Digital MiljøAdministration (DMA).

7.2 Klagevejledning

Miljøgodkendelse

Der kan efter miljøbeskyttelseslovens kapitel 11 klages over Kommunalbestyrelsens afgørelse. Klageperioden er 4 uger. Eventuel klage over afgørelsen skal være indgivet **senest tirsdag den 22. april 2025**.

Følgende kan klage: Ansøgeren, Sundhedsstyrelsen - Embedslægeinstitutionen Midtjylland samt enhver, der må antages at have en individuel, væsentlig interesse i sagens udfald. Der kan desuden klages af visse organisationer, som angivet i lovens §§ 99-100.

Ansøgeren vil få besked, hvis andre klager over afgørelsen.

Der gøres opmærksom på, at der til enhver tid er adgang til aktindsigt i de resultater af virksomhedens egenkontrol, som tilsynsmyndigheden har, samt i sagen i øvrigt.

Hvis du ønsker at klage over denne afgørelse, kan du klage til Miljø- og Fødevareklagenævnet. Du klager via Klageportalen, som du finder på <https://naevneneshus.dk/start-din-klage>. Du logger på med MitD. Klagen sendes gennem Klageportalen til den myndighed, der har truffet afgørelsen. En klage er indgivet, når den er tilgængelig for myndigheden i Klageportalen. Når du klager, skal du betale et gebyr. Gebyret er **900 kr.** for privatpersoner og **1.800 kr.** for virksomheder og organisationer. Du betaler gebyret med betalingskort i Klageportalen.

Miljø- og Fødevareklagenævnet skal som udgangspunkt afvise en klage, der kommer uden om Klageportalen, hvis der ikke er særlige grunde til det. Hvis du ønsker at blive fritaget for at bruge Klageportalen, skal du sende en begrundet anmodning til den myndighed, der har truffet afgørelse i sagen. Myndigheden videresender herefter anmodningen til Miljø- og Fødevareklagenævnet, som træffer afgørelse om, hvorvidt din anmodning kan imødekommes.

VVM-afgørelse

I henhold til planlovens § 58c, stk. 1 nr. 2 kan kommunens VVM-afgørelse alene påklages til Miljø- og Fødevareklagenævnet for så vidt angår retlige spørgsmål. Klageperioden er 4 uger. Eventuel klage over afgørelsen skal være indgivet **senest tirsdag den 22. april 2025**.

Afgørelsen kan påklages af enhver med retlige interesse i sagens udfald. Det vil sige at du f.eks. kan klage, hvis du ikke mener, at kommunalbestyrelsen har haft hjemmel til at træffe afgørelsen. Du kan derimod ikke klage over, at kommunalbestyrelsen efter din opfattelse burde have truffet en anden afgørelse.

Ansøgeren vil få besked, hvis andre klager over afgørelsen.

Hvis du ønsker at klage over denne afgørelse, kan du klage til Miljø- og Fødevareklagenævnet. Du klager via Klageportalen, som du finder på naevneneshus.dk. Du logger på med MitID. Klagen sendes gennem Klageportalen til den myndighed, der har truffet afgørelsen. En klage er indgivet, når den er

tilgængelig for myndigheden i Klageportalen. Når du klager, skal du betale et gebyr. Gebyret er **900 kr.** for privatpersoner og **1.800 kr.** for virksomheder og organisationer. Du betaler gebyret med betalingskort i Klageportalen.

Miljø- og Fødevareklagenævnet skal som udgangspunkt afvise en klage, der kommer uden om Klageportalen, hvis der ikke er særlige grunde til det. Hvis du ønsker at blive fritaget for at bruge Klageportalen, skal du sende en begrundet anmodning til den myndighed, der har truffet afgørelse i sagen. Myndigheden videregiver herefter anmodningen til Miljø- og Fødevareklagenævnet, som træffer afgørelse om, hvorvidt din anmodning kan imødekommes.

Prøvning ved domstolene

Ifølge miljøbeskyttelseslovens §101 og planovens § 62 kan afgørelsen prøves ved domstolene. Sag skal anlægges inden 6 måneder efter, at afgørelsen er offentliggjort.

Venlig hilsen



Pernille Nielsen

Og



Yvonne Grandahl

8 Liste over modtagere af kopi af godkendelsen

Sendt på mail:

Dansk Miljørådgivning A/S, aso@dmr.dk

Region Midtjylland, Miljø, miljoe@ru.rm.dk

Sundhedsstyrelsen – Embedslægeinstitutionen Midtjylland, trvest@stps.dk

Danmarks Naturfredningsforenings Lokalforening for Ringkøbing-Skjern Kommune, ringkoebing-skjern@dn.dk

Danmarks Sportsfiskerforbund, Skyttevej 4, 7182 Bredsten, post@sportsfiskerforbundet.dk


Danmarks Sportsfiskerforbund, lbt@sportsfiskerbundet.dk

Friluftsrådet Midt-Vest, fr@friluftstraadet.dk

DOF Vestjylland, DOFvestjylland@DOF.dk

Arbejdsbevægelsens Erhvervsråd, ae@ae.dk

9 Situationsplan - Bilag 1

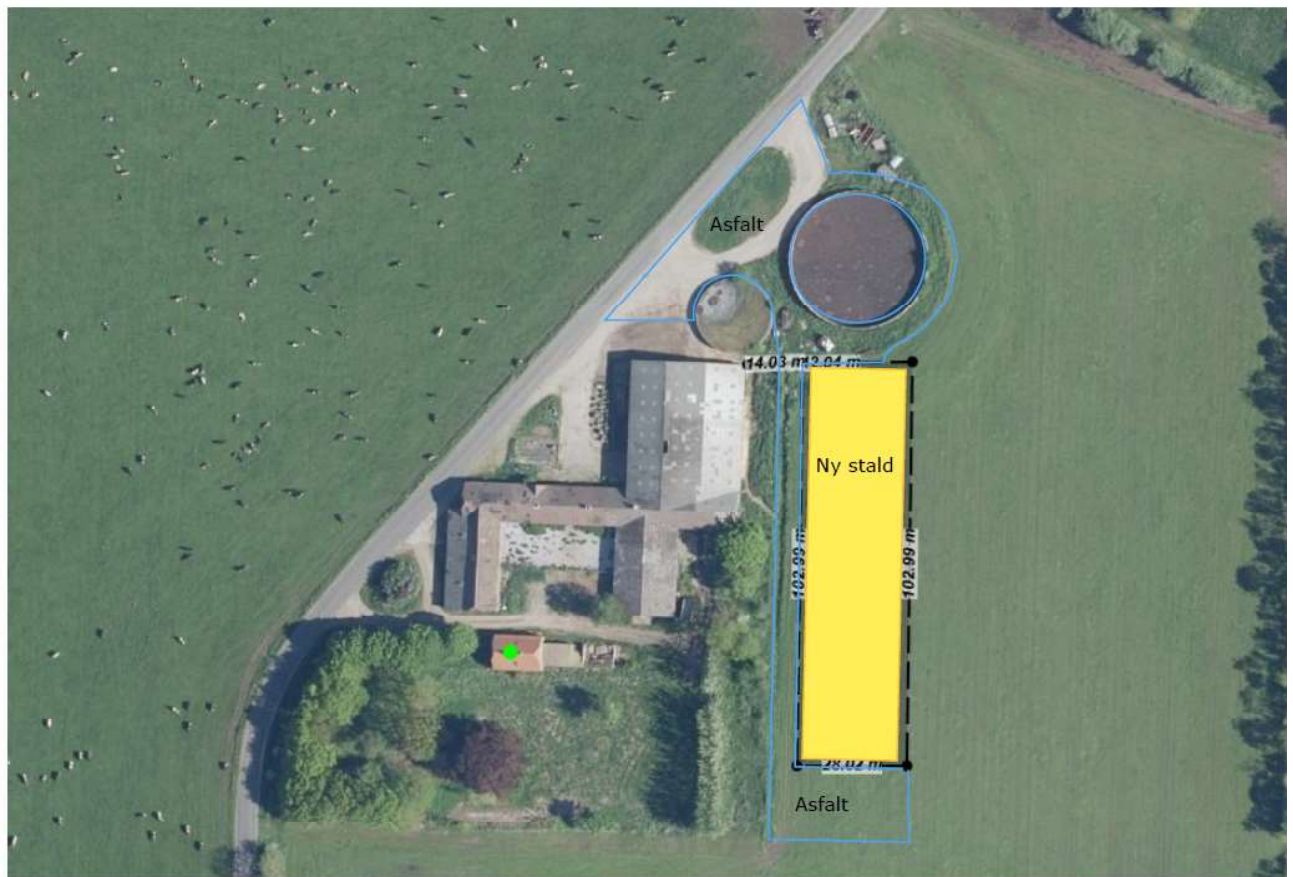

Situationsplan fra ansøgningen

10 Erklæring fra entreprenør for udført arbejde – Bilag 2

Se næste side.

Byg og Miljø
Ringkøbing-Skjern Kommune
Smed Sørensens Vej 1
6950 Ringkøbing



Ringkøbing-Skjern Kommune

Færdigmelding for anvendelse af støberisand, kommunens journal 25-005468

Det meddeles herved, at udlægningen af støberisandet i henhold til Ringkøbing-Skjern Kommunes tilladelse af 21 marts 2025,

"VVM-afgørelse og miljøgodkendelse til at anvende brugt støberisand under en ny stald og kørevej, Feldsingvej 2, 6900 Skjern"

er afsluttet.

Der er anvendtm³/tons brugt støberisand fra Vald. Birn A/S til projektet.

Støberisandet er indbygget med en indbygningshøjde påmeter.

Støberisandet er indbygget i kote(DVR90 for undersiden af laget) til kote (DVR90 for oversiden af laget).

Udstrækning og placering af det gennemførte projekt skal indtegnes målfast på kort vedlagt færdigmeldingen.

Følgende firma har udført arbejdet:

--

Udfyldes af indehaver af tilladelsen:

Dato

Underskrift

HUSK KORTBILAG

11 Lovgrundlag - Bilag 3

Godkendelsen er primært givet på følgende lovgrundlag fra Miljøministeriet (inklusive eventuelle ændringer til den anførte lovgivning, der er gældende på godkendelsestidspunktet):

Lov om miljøbeskyttelse, lovbekendtgørelse nr. 1093 af 11. oktober 2024 (miljøbeskyttelsesloven).

Lov om forurennet jord, lovbekendtgørelse nr. 282 af 27. marts 2017 (jordforureningsloven).

Bekendtgørelse om godkendelse af listevirksomhed, nr. 1027 af 2. september 2024 (godkendelsesbekendtgørelsen).

Bekendtgørelse om standardvilkår i godkendelse af listevirksomhed, nr. 2079 af 15. november 2021.

Bekendtgørelse om affald, nr. 1749 af 30. december 2024 (affaldsbekendtgørelsen).

Bekendtgørelse om anvendelse af restprodukter, jord og sorteret bygge- og anlægsaffald, nr. 1672 af 15. december 2016 (restproduktbekendtgørelsen).

Lov om planlægning, lovbekendtgørelse nr. 572 af 29. maj 2024 (planloven).

Lov om miljøvurdering af planer og programmer og af konkrete projekter (VVM), lovbekendtgørelse nr. 4 af 3. januar 2023.

Bekendtgørelse om miljøvurdering af planer og programmer og af konkrete projekter, nr. 1608 af 9. december 2024.

Lov om naturbeskyttelse, lovbekendtgørelse nr. 927 af 28. juni 2024 (naturbeskyttelsesloven).

Bekendtgørelse om udpegning og administration af internationale naturbeskyttelsesområder samt beskyttelse af visse arter, nr. 1098 af 21. august 2023 (Habitatbekendtgørelsen).


Der er endvidere benyttet følgende vejledninger:

Miljøstyrelsens vejledning om miljøgodkendelse af virksomheder på mst.dk

Miljøstyrelsens Vejledning nr. 6 af 1998 om oprydning på forurenede lokaliteter.

Jordkvalitetskriterierne fremgår af afsnit 6.5 og seneste ændringer dateret juli 2021 fra Miljøstyrelsen

Miljøstyrelsens vejledning om forebyggelse af jord og grundvandsforurening på industrivirksomheder ved udvalgte aktiviteter nr. 6/ 2008

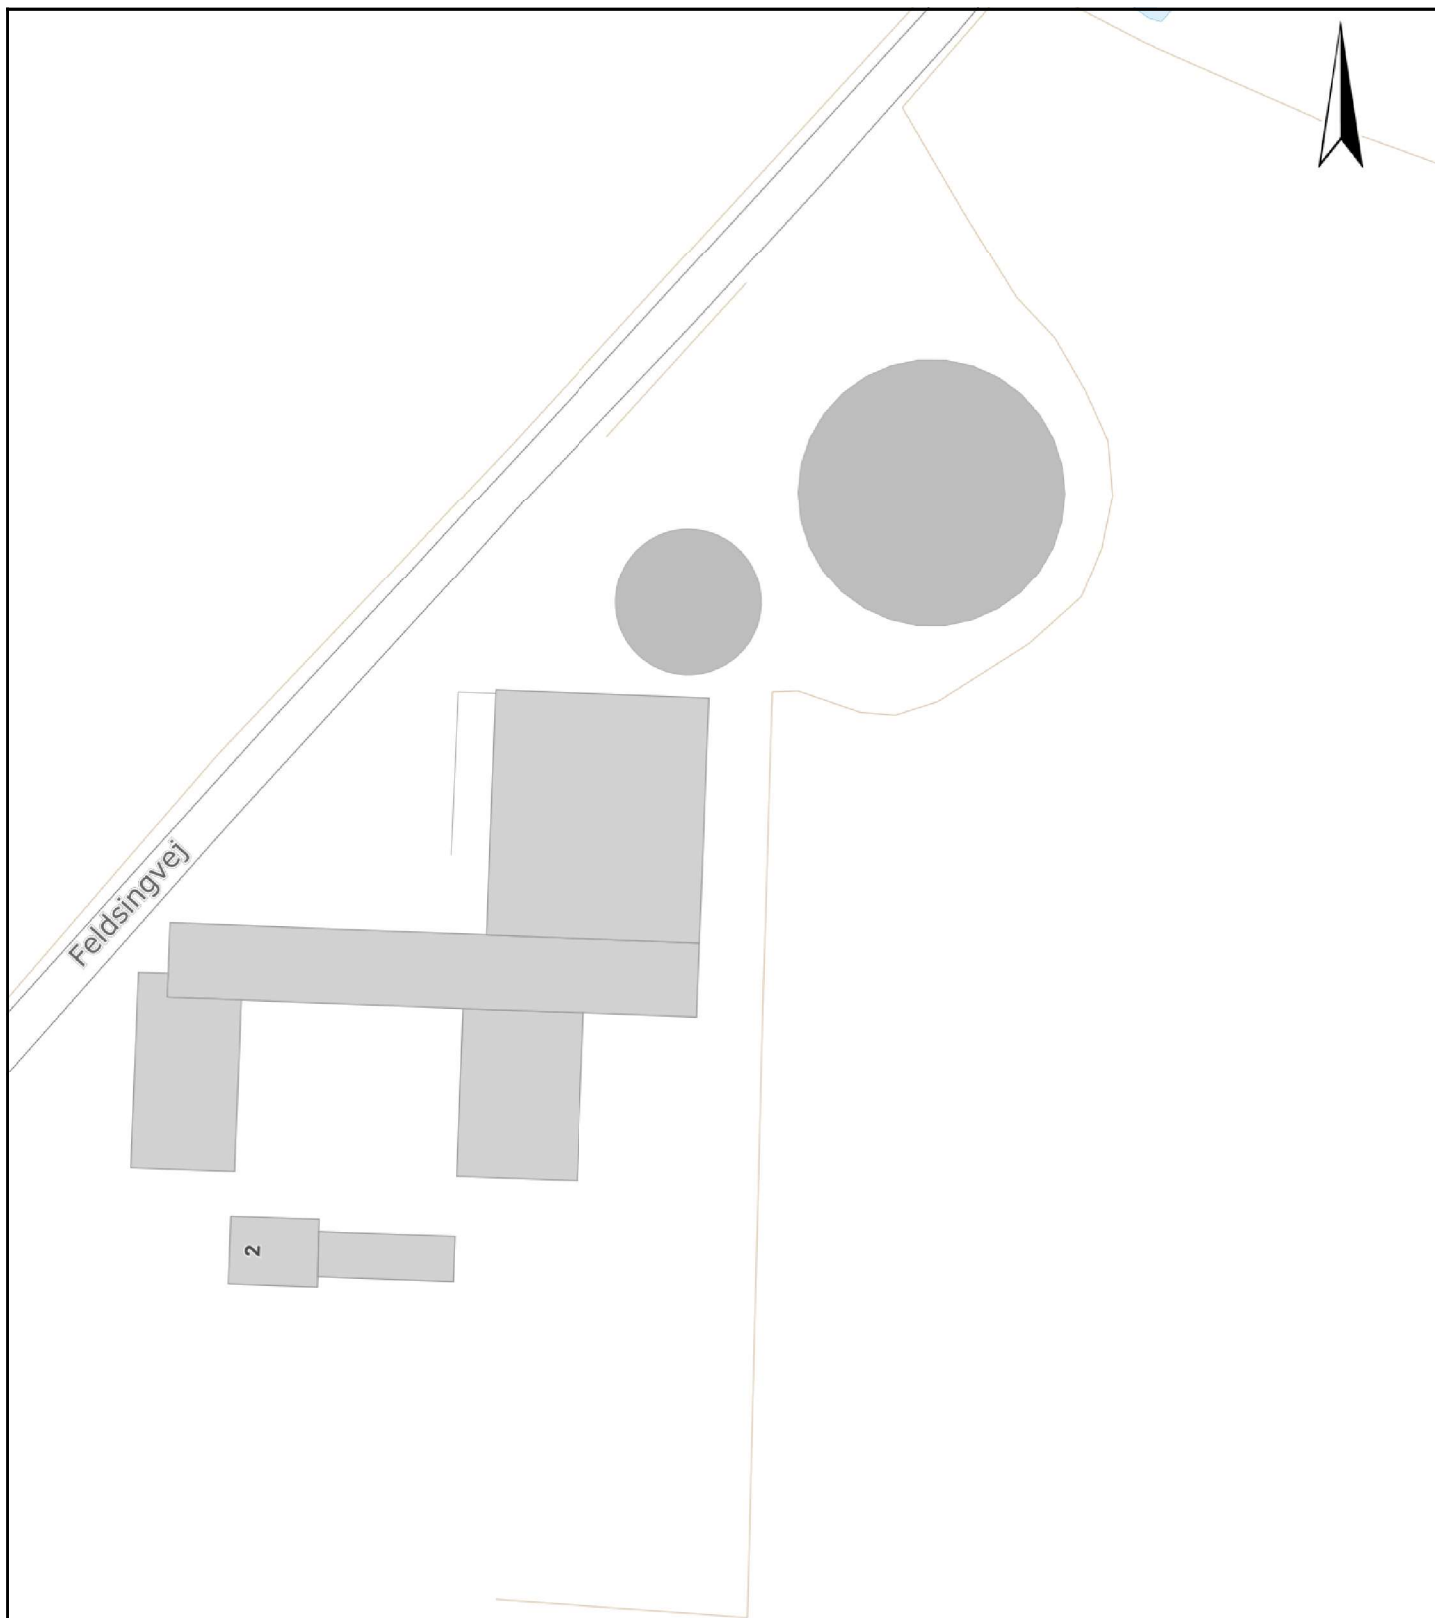

Ringkøbing-Skjern Kommune
Land By og Kultur

Smed Sørensens Vej 1, Ringkøbing
Tlf.: 99 74 15 15 www.rksk.dk

Vedr.:

Feldsingvej 2, 6900 Skjern

Dato: 17.03.2025

J.nr.: 25-005468

Målforshold: 1:1000

Sagsbeh.: PNIEL

© Kort- og Matrikelstyrelsen og Ringkøbing-Skjern Kommune
Kortet må alene anv. iflg. aftale med Ringkøbing-Skjern Kommune
Matrikelkort er kun til oversigtsmæssig brug